LEGENDA:


PROJEKTOWANE URZĄDZENIA ELEKTROENERGETYCZNE


- Proj. kabel nn-0,4kV
- Szafka pomiarowa nn-0,4kV
- Proj. przepust kablowy

ISTNIEJĄCE URZĄDZENIA ELEKTROENERGETYCZNE

- Istn. słup linii napow. nN-0,4kV
- Istn. słup linii napow. SN-15kV
- Istn. linia kablowa nN-0,4kV
- Istn. sieć telekomunikacyjna
- Istn. sieć wodociągowa
- Istn. sieć kanalizacji sanitarnej

Szczegół A, skala 1:100

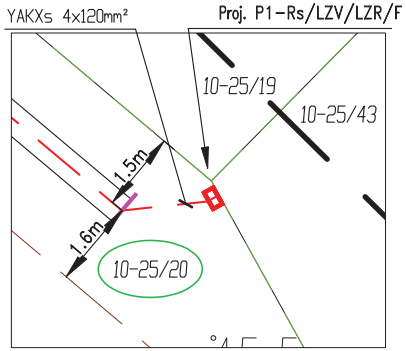

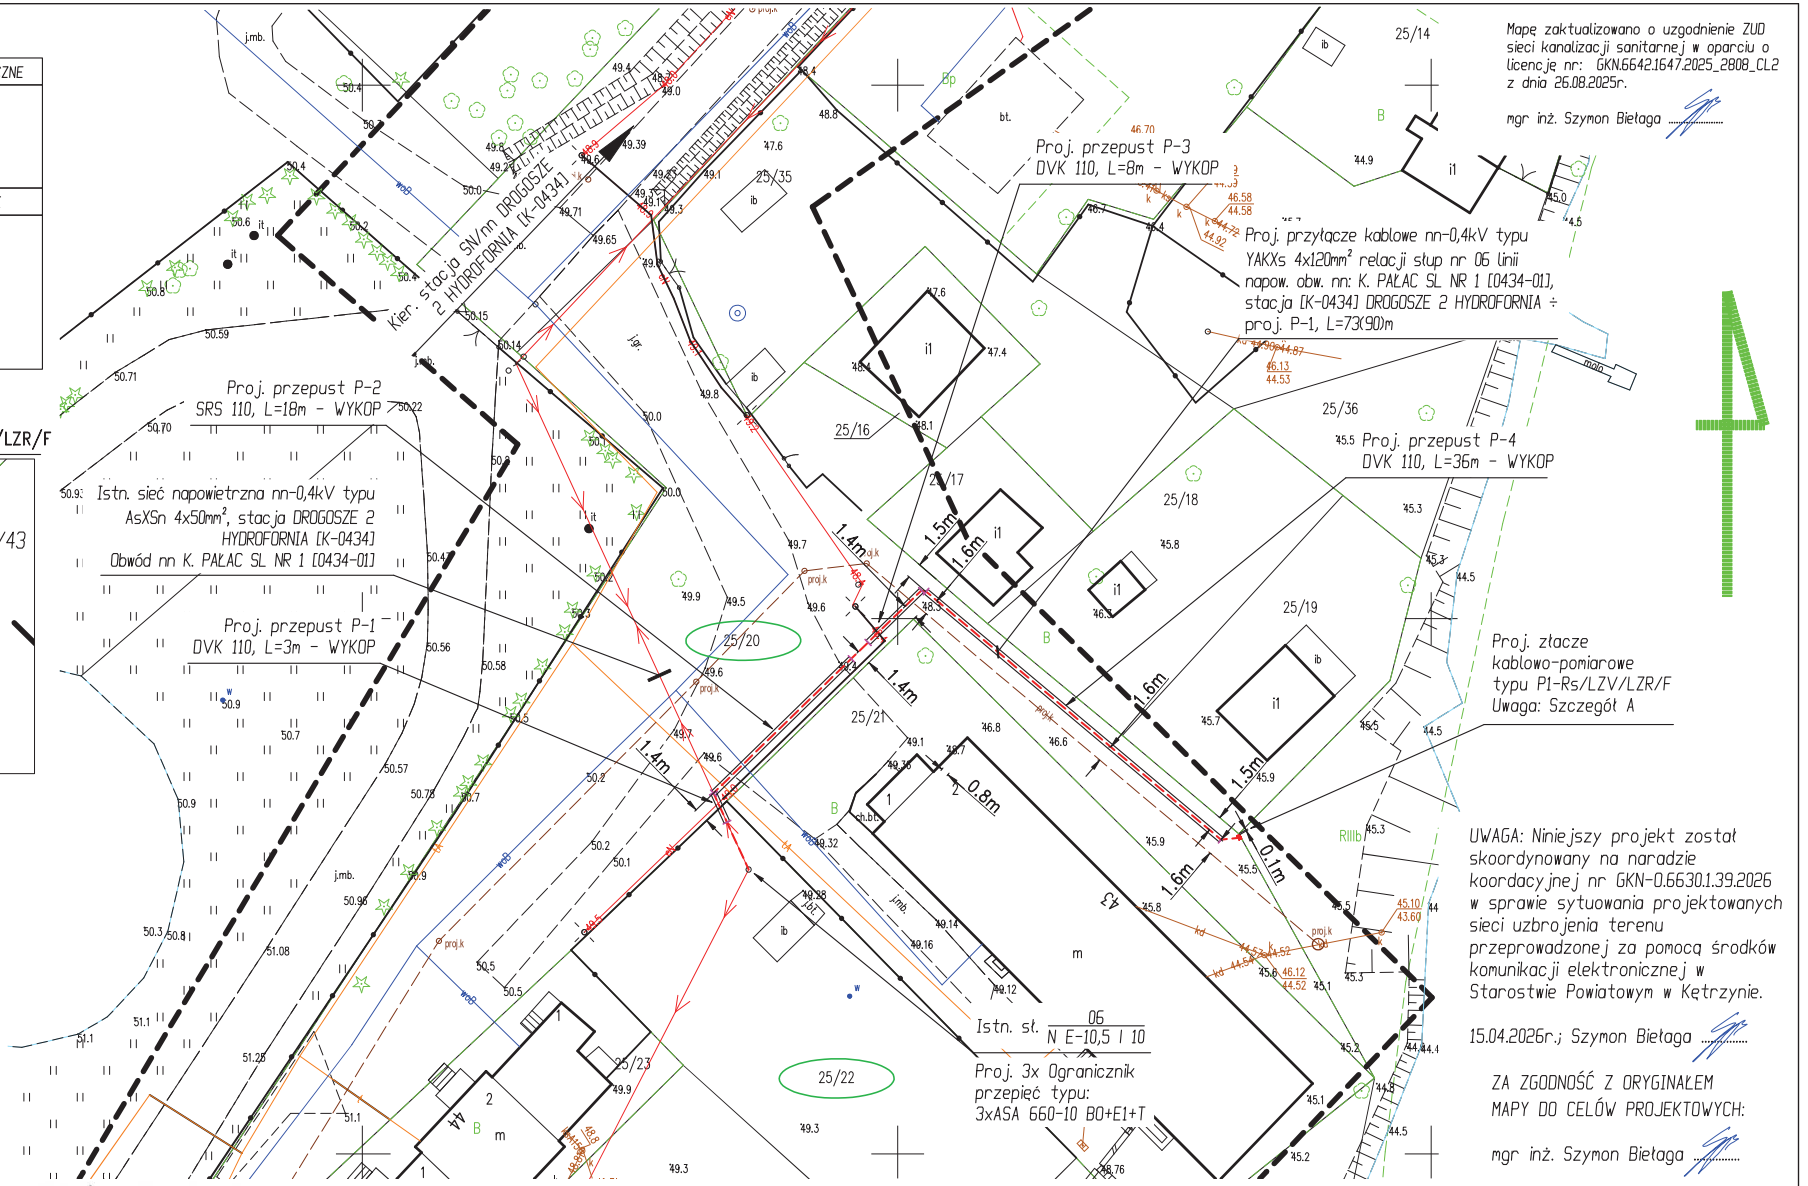

Mapę zaktualizowano o uzgodnienie ZUD sieci kanalizacji sanitarnej w oparciu o licencję nr: GKN.6642.1647.2025_2808_CL2 z dnia 26.08.2025r.

mgr inż. Szymon Bielaga .....

UWAGA: Niniejszy projekt został skoordynowany na naradzie koordacyjnej nr GKN-0.6630.1.39.2026 w sprawie sytuowania projektowanych sieci uzbrojenia terenu przeprowadzonej za pomocą środków komunikacji elektronicznej w Starostwie Powiatowym w Kętrzynie.

15.04.2026r.; Szymon Bielaga .....

ZA ZGODNOŚĆ Z ORYGINAŁEM MAPY DO CELÓW PROJEKTOWYCH:

mgr inż. Szymon Bielaga .....

MAPA DO CELÓW PROJEKTOWYCH

SKALA 1 : 500

Arkusz 9 (S)

26.10.2023 r.

Id :	GKN.6640.1.252.2024
Województwo:	warmińsko-mazurskie
Powiat :	kętrzyński
Gmina/Miasto :	280802_2 Barciany
Obręb :	280802_2.0010 Drogosze
Arkusz :	7.217.22.05.4.3,7 .217.22.05.4.4, 7.217.22.10.2.1, 7.217.22.10.2.2, 7.217.23.06.1.1, 7.217.22.10.2.3, 7.217.22.10.2.4, 7.217.22.10.2.4, 7.217.23.06.1.4, 7.217.22.10.4.2,
Arkusz :	7.217.23.06.3.1, 7.217.23.06.3.2, 7.217.22.10.4.4,7 .217.23.06.3.3, 7.217.22.15.2.2
Układ poziomy :	2000/7
Układ wysokościowy :	PL-EVRF2007-NH
Granice opracowania	

Nie wyklucza się istnienia w terenie innych nie wykazanych na niniejszej mapie urządzeń podziemnych, które nie były zgłoszone do inwentaryzacji lub o których brak jest informacji w instytucjach branżowych.

Uwaga! Mapa została wykonana bez ustalania, czy w granicach działek ewidencyjnych w zasięgu aktualizacji grunty nie zostały obciążone służebnościami gruntowymi.

W granicach opracowania występują znaki geodezyjne podlegające ochronie na podstawie art. 15 ust.1 *ustawy z dnia 17.V.1989 r. Prawo geodezyjne i kartograficzne* (Dz.U.1989 Nr30 poz.163 z póź. zm.)

Legenda:
Przebieg granic działek ewidencyjnych pochodzi z bazy danych Ewidencji Gruntów i Budynków. Linią **koloru różowego** oznaczono granice, które nie mają ustalonego stanu prawnego oraz nie spełniają standardu dokładnościowego położenia punktów granicznych.

Oświadczam, że niniejszy dokument został opracowany w wyniku prac geodezyjnych i kartograficznych, których rezultaty zawiera operat techniczny pozytywnie zweryfikowany. Jednocześnie informuję, że jestem świadomy odpowiedzialności karnej za złożenie fałszywego oświadczenia.

Identyfikator zgłoszenia prac geodezyjnych	GKN.6640.1.252.2023
Organ służby geodezyjnej, który otrzymał zgłoszenie	**Starosta Kętrzyński**
Wykonawca prac geodezyjnych	e - geodezja Łukasz Suchocki 11-400 Kętrzyn, ul. Kołobrzeska 1F/3 NIP 7422095452; REGON 361638993 Tel. 600 219 276
Numer oraz data sporządzenia dokumentu zawierającego wynik pozytywnej weryfikacji	GKN.6640.1.252.2023_1 18.03.2024
Imię i nazwisko oraz nr uprawnień zawodowych kierownika	**GEODETA** *mgr inż. Marek Stefaniak* Upr. M.G.P.I.B. nr 10118

ŁUKASZ SUCHOCKI — PODPIS ZAUFANY

AMBRAline Szymon Bielaga 15-073 Białystok, ul. Starobojarska 8 m. 4		RYS. NR E-01 Arkusz nr 1
Nazwa Rysunku	PROJEKT ZAGOSPODAROWANIA TERENU (PW_v1)	
Nazwa obiektu:	Budowa przyłącza elektroenergetycznego nn-0,4kV.	
Adres obiektu:	jedn. ewid.: 280802_2, gm. Barciany, obręb nr 0010 Drogosze; działki nr geod.: 25/20; 25/22	
Inwestor:	ENERGA OPERATOR S.A. UL. Marynarki Polskiej 130, 80-557 Gdańsk	
Projektant	mgr inż. Szymon Bielaga PDL/0143/PODE/12	Skala 1:500
Nr ZADANIA:	OBI/61/2501909	
Prawa autorskie zastrzeżone. USTAWA z dn. 4.02.1994r		Data: 16.09.2026r