Zestawienie przyłączanych podmiotów do zgłoszenia nr OBI/64/2402841

Lp	Podmiot	Adres	Telefon	Nr umowy	Data podpisania	Nr warunków	Data określenia	Grupa przył.	Charakter odb.	Działka	Moc [kW]	Zab [A]	Typ zab.	Typ ukł. pom.
1				P/24/048363/2	15-01-2026	P/24/048363/2	07-01-2026	V	obiekt techniczny	0017-129/41	16.5	32	wyłącznik nadmiarowo - prądowy bez członu zwarciowego (ogranicznik mocy)	bezpośredni
2	-	Lubajny	-	-		B/24/048752	12-07-2024	-	zespół budynków jednorodzinnych	0017-129/35...40...45			-	-

ZARZĄD DRÓG POWIATOWYCH
W OSTRÓDZIE

DU.4142.85.2026

Ostróda, dnia 05.08.2026

DECYZJA

Na podstawie art. 39 ust. 1, 3, 3a ustawy z dnia 21 marca 1985r. o drogach publicznych (t.j. Dz. U. z 2025 r. poz. 889 z późn. zm.), art. 104 ustawy z dnia 14 czerwca 1960r. kodeks postępowania administracyjnego (t.j. Dz. U. z 2025 r. poz. 1691) oraz upoważnienia (uchwały) Zarządu Powiatu w Ostródzie Nr 150/453/2022 z dnia 11 maja 2022r., w sprawie upoważnienia Zastępcy Dyrektora Zarządu Dróg Powiatowych w Ostródzie do wydawania decyzji administracyjnych, po rozpatrzeniu wniosku Energa - Operator S.A. z siedzibą w Gdańsku, ul. Marynarki Polskiej 130, 80-557 Gdańsk, Oddział w Olsztynie, ul. Tuwima 6, 10-950 Olsztyn działającej przez pełnomocnika Pana Pawła Przyborskiego, ELPROWYK, ul. Niepodległości 4 Idzbark, 14 - 100 Ostróda, z dnia 23.07.2026 r., w sprawie wydania decyzji zezwalającej na lokalizację sieci kablowej nn w ciągu drogi powiatowej Nr 1230 N Warlity Wielkie – Ostróda – Lubajny – Stare Jabłonki – Mańki w m. Lubajny,

zezwalam

na lokalizację sieci kablowej nn w ciągu drogi powiatowej Nr 1230 N Warlity Wielkie – Ostróda – Lubajny – Stare Jabłonki – Mańki w m. Lubajny pod następującymi warunkami:

1. lokalizacja sieci kablowej nn (działka nr 211/15, obręb 0017 Lubajny, gm. Ostróda) zgodnie z mapą stanowiącą załącznik do niniejszej decyzji;
2. prace w pasie zieleni wykonać metodą wykopu odkrytego, wykop zasypać i zagęścić warstwami o gr. max. 0,2 m; zieleń odtworzyć zgodnie ze sztuką ogrodniczą;
3. teren doprowadzić do stanu należytego,

Pozwolenie budowlane lub zgłoszenie budowy albo wykonywania robót budowlanych należy uzyskiwać w trybie i na zasadach określonych przepisami ustawy z dnia 7 lipca 1994r. Prawo budowlane (t.j. Dz. U. z 2026 r. poz. 524 z późn. zm.).

Przed przystąpieniem do wykonywania robót, inwestor zobowiązany jest wystąpić do Zarządu Dróg Powiatowych w Ostródzie z wnioskiem na zajęcie pasa drogowego, zgodnie z Rozporządzeniem Rady Ministrów z dnia 1 czerwca 2004r., w sprawie określenia warunków udzielania zezwoleń na zajęcie pasa drogowego (Dz. U. z 2016 r t.j. poz. 1264).

Zgodnie z ustawą z dnia 21 marca 1985r. o drogach publicznych (t.j. Dz. U. z 2025 r. poz. 889 z późn. zm.) inwestor będzie ponosił opłaty każdego roku za umieszczone w pasie drogowym urządzenia infrastruktury technicznej niezwiązane z potrzebami zarządzania drogami lub potrzebami ruchu drogowego, według ustalonej przez Radę Powiatu Ostródzkiego stawki rocznej za 1m^2 powierzchni zajętej przez rzut poziomy urządzenia.

UZASADNIENIE

W dniu 23.07.2026 r. Wnioskodawca wystąpił z wnioskiem o wydanie decyzji zezwalającej na lokalizację sieci kablowej nn w ciągu drogi powiatowej Nr 1230 N Warlity Wielkie – Ostróda – Lubajny – Stare Jabłonki – Mańki w m. Lubajny.

Zgodnie z art. 39 ust. 1 pkt. 1 ustawy z dnia 21 marca 1985r. o drogach publicznych (t.j. Dz. U. z 2025 r. poz. 889 z późn. zm.) zabrania się umieszczania w pasie drogowym urządzeń niezwiązanych z potrzebami zarządzania drogami lub potrzebami ruchu drogowego.

Jednakże art. 39.ust. 3 w/w ustawy stanowi, że w szczególnie uzasadnionych przypadkach lokalizowanie w pasie drogowym urządzeń niezwiązanych z potrzebami zarządzania drogami lub potrzebami ruchu drogowego może nastąpić za zezwoleniem właściwego zarządcy drogi.

Uznano, że w przedmiotowej sprawie zachodzi szczególnie uzasadniony przypadek. Kierując się ochroną pasa drogowego określono warunki umieszczenia w nim sieci kablowej nn.

Mając powyższe na uwadze orzeczono jak w sentencji.

POUCZENIE

Od niniejszej decyzji służy odwołanie do Samorządowego Kolegium Odwoławczego w Elblągu, za moim pośrednictwem, w terminie 14 dni od dnia jej doręczenia.


Strona może zrzec się prawa do wniesienia odwołania. Z dniem doręczenia oświadczenia o zrzeczeniu się prawa do odwołania decyzja staje się ostateczna i prawomocna.

Wydanie zezwolenia zwolnione z opłaty skarbowej na podstawie części III ust. 44 kol. 2 pkt. 9 załącznika do ustawy z dnia 16 listopada 2006 r. o opłacie skarbowej (t.j. Dz. U. z 2025 r. poz. 1154).

Z up. ZARZĄDU POWIATU
Grzegorz Puzon
ZASTĘPCA DYREKTORA
Zarządu Dróg Powiatowych

Otrzymują:
1. Energa - Operator S.A. z siedzibą w Gdańsku,
   ul. Marynarki Polskiej 130, 80-557 Gdańsk,
   Oddział w Olsztynie, ul. Tuwima 6, 10-950 Olsztyn
   Pełnomocnik
   Pan Paweł Przyborski ELPROWYK,
   ul. Niepodległości 4 Idzbark, 14 - 100 Ostróda
2. Obwód Drogowy nr 1 w Ostródzie,
3. a/a.

Sporządziła Aleksandra Wereda

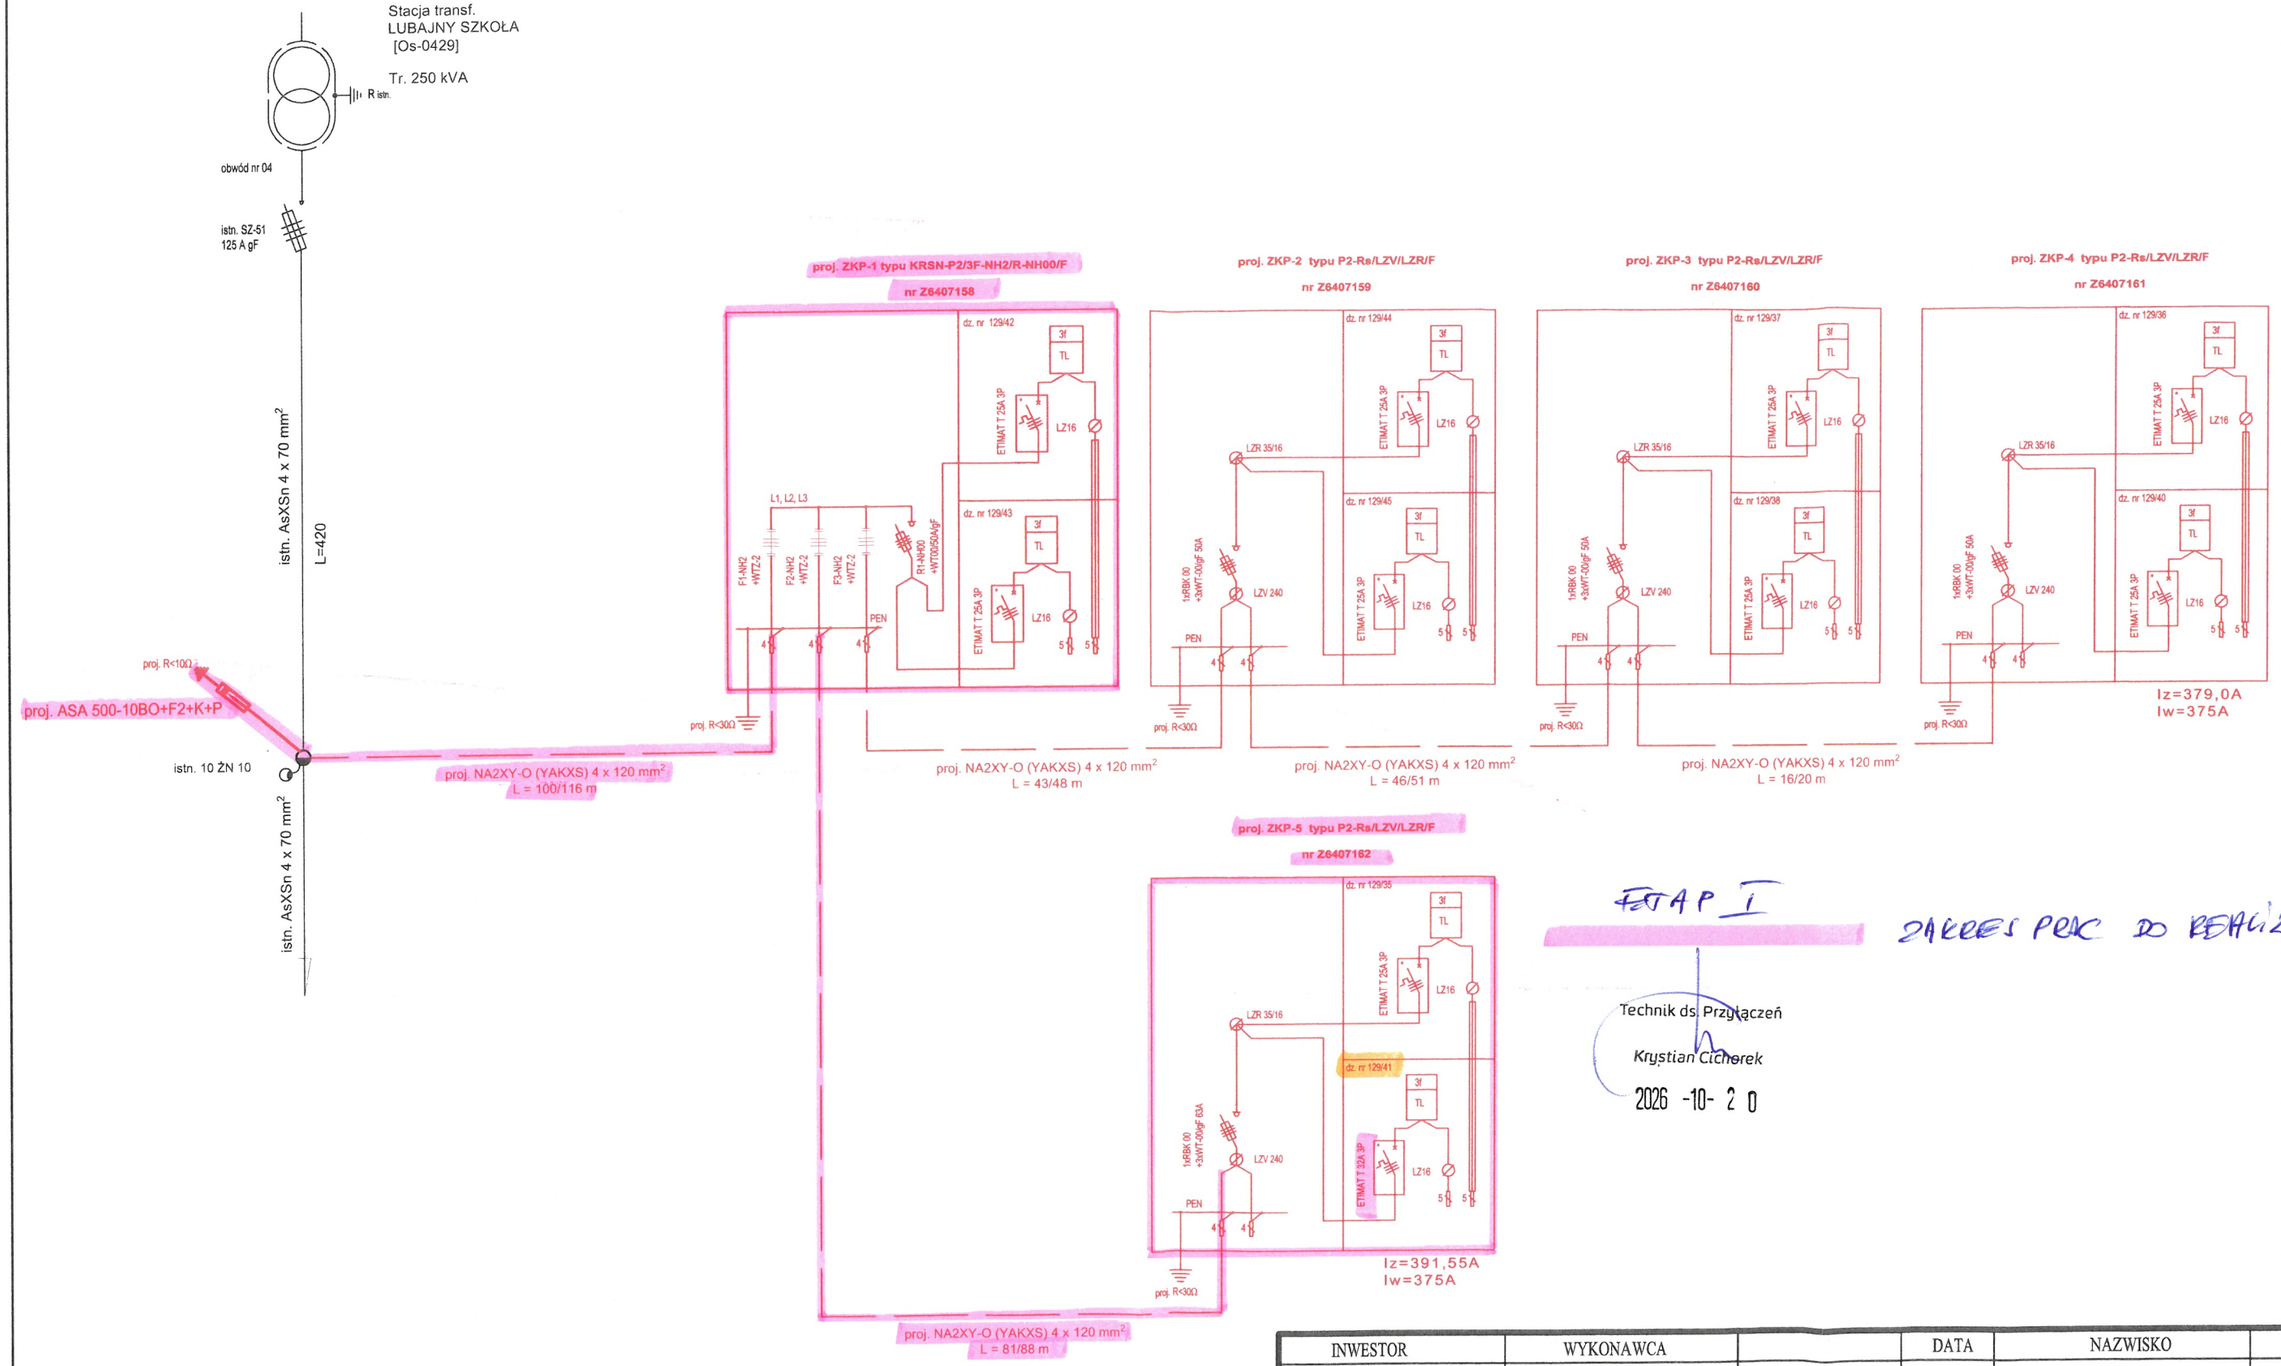

ETAP I

ZAKRES PROC DO REALIZACJI

Technik ds. Przyłączeń

Krystian Cichorek

2026 -10- 20

INWESTOR	WYKONAWCA		DATA	NAZWISKO	PODPIS
ENERGA OPERATOR S.A. Oddział w Olsztynie ul. Tuwima 6 10-950 Olsztyn	ELPROWYK PAWEŁ PRZYBORSKI Idzbark, ul. Niepodległości 4 14-100 Ostróda tel. 884 930 587	PROJEKTOWAŁ:	08.2026	mgr inż. P. Przyborski upr. proj. WAM/0109/PWOE/16	
		OPRACOWAŁ:	08.2026		

OBIEKT:

Budowa sieci kablowej nn 0,4 kV wraz ze złączami kablowo-pomiarowym do zasilenia działek nr 129/40-129/45, 129/35-129/38 w miejscowości Lubajny

NAZWA RYSUNKU:

Schemat ideowy

Skala: -

Arkusz / Ilość arkuszy: 1/1

Nr ewidencyjny rys.: E-02

Nr umowy: ZN/553/6464MZI/2026/2402841/1 | Nr OBI: 2402841

MAPA DO CELÓW PROJEKTOWYCH		
Oznaczenie kancelaryjne zgłoszenia pracy geodezyjnej		GK.6640.1267.2026
Miejscowość		Lubajny
Jednostka ewidencyjna	identyfikator	261509_2
	nazwa	Gmina Ostróda
Obręb ewidencyjny	identyfikator	281509_2.0017
	nazwa	Lubajny
Nr działki ewidencyjnej		211/15,306/1,129/39
skala		1:500
sekcja		7.206.12.15.2.1 7.206.12.15.2.3
Nazwa układu współrzędnych	prostokątnych płaskich	2000/7
	wysokości	PL-EVRF2007-NH
Oznaczenie granic obszaru aktualizacji		----------

Uwaga: Wykonanie niniejszej mapy nie było poprzedzone ustaleniami dotyczącymi ewentualnych służebności gruntowych obciążających grunty położone w granicach projektowanej inwestycji budowlanej.

Uwaga: Nie wyklucza się istnienia w terenie innych nie wykazanych na niniejszej mapie urządzeń podziemnych, które nie były zgłoszone do inwentaryzacji powykonawczej.

OŚWIADCZENIE

Oświadczam, że treść mapy, na której wykonano niniejszy projekt, jest zgodna z treścią mapy do celów projektowych, poświadczonej przez wykonawcę prac geodezyjnych.
Opracowanej w wyniku pozytywnie zweryfikowanych prac geodezyjnych i kartograficznych,
których rezultaty zawiera operat techniczny pozytywnie zweryfikowany.
Numer oraz data sporządzenia dokumentu zawierającego wynik pozytywnej weryfikacji GK.6640.1267.2026 z dnia 2026-07-29.

.....
mgr inż. P. Przyborski
upr. proj. WAM/0109/PWOE/16

proj. ZKP-5 typu P2-Rs/LZV/LZR/F Z6407162 R<30Ω

proj. NA2XY- O (YAKXS) 4 x 120 mm² L=81/88 m

proj. rura osłonowa SRS-G 110, l=18m układać metodą wykopu otwartego

proj. rura osłonowa 2x(SRS-G 110, l=2m) układać metodą wykopu otwartego

proj. rura osłonowa 2x(SRS-G 110, l=2m) układać metodą wykopu otwartego

proj. ZKP-1 typu KRSN-P2/3F-NH2/R-NH00/F Z6407158 R<30Ω

proj. NA2XY- O (YAKXS) 4 x 120 mm² L=100/116 m

proj. NA2XY- O (YAKXS) 4 x 120 mm² L=43/48 m

proj. rura osłonowa SRS-G 110, l=2m układać metodą wykopu otwartego

proj. rura osłonowa SRS-G 110, l=2m układać metodą wykopu otwartego

proj. rura osłonowa SRS-G 110, l=7,5m układać metodą wykopu otwartego

istn. słup 10 ŻN-10

proj. ASA 500-10BO+F2+K+P R<10Ω

istn. AsXSn 4x70 mm²

proj. ZKP-4 typu P2-Rs/LZV/LZR/F Z6407161 R<30Ω

proj. NA2XY- O (YAKXS) 4 x 120 mm² L=16/20 m


proj. ZKP-3 typu P2-Rs/LZV/LZR/F Z6407160 R<30Ω

proj. NA2XY- O (YAKXS) 4 x 120 mm² L=46/51 m

proj. ZKP-2 typu P2-Rs/LZV/LZR/F Z6407159 R<30Ω


ETAP I

Usytuowanie złącza ZKP-3 typu P2-Rs/LZV/LZR/F dz. nr 129/39

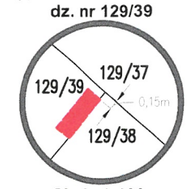


Skala 1:100

Usytuowanie złącza ZKP-4 typu P2-Rs/LZV/LZR/F dz. nr 129/39

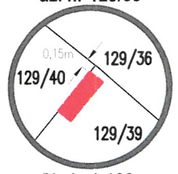


Skala 1:100

Usytuowanie złącza ZKP-1 typu KRSN-P2/3F-NH2/R-NH00/F dz. nr 129/39

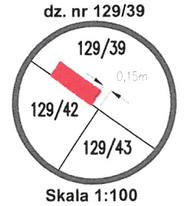


Skala 1:100

Usytuowanie złącza ZKP-2 typu P2-Rs/LZV/LZR/F dz. nr 129/39

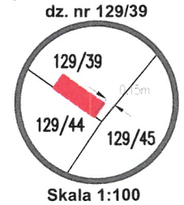

Skala 1:100

Usytuowanie złącza ZKP-5 typu P2-Rs/LZV/LZR/F dz. nr 129/41

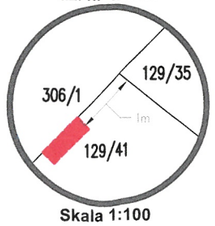

Skala 1:100

INWESTOR	WYKONAWCA		DATA	NAZWISKO	PODPIS
ENERGA OPERATOR S.A. Oddział w Olsztynie ul. Tuwima 6 10-950 Olsztyn	ELPROWYK PAWEŁ PRZYBORSKI Idzbark, ul. Niepodległości 4 14-100 Ostróda tel. 884 930 587	PROJEKTOWAŁ:	08.2026	mgr inż. P. Przyborski upr. proj. WAM/0109/PWOE/16	
		OPRACOWAŁ:	08.2026		

OBIEKT:
Budowa sieci kablowej nn 0,4 kV wraz ze złączami kablowo-pomiarowym do zasilenia działek nr 129/40-129/45, 129/35-129/38 w miejscowości Lubajny

NAZWA RYSUNKU:
Projekt zagospodarowania terenu

Skala: 1:500

Arkusz / Ilość arkuszy: 1/1

Nr ewidencyjny rys.: E-01

Nr umowy: ZN/553/6464MZI/2026/2402841/1 | Nr OBI: 2402841