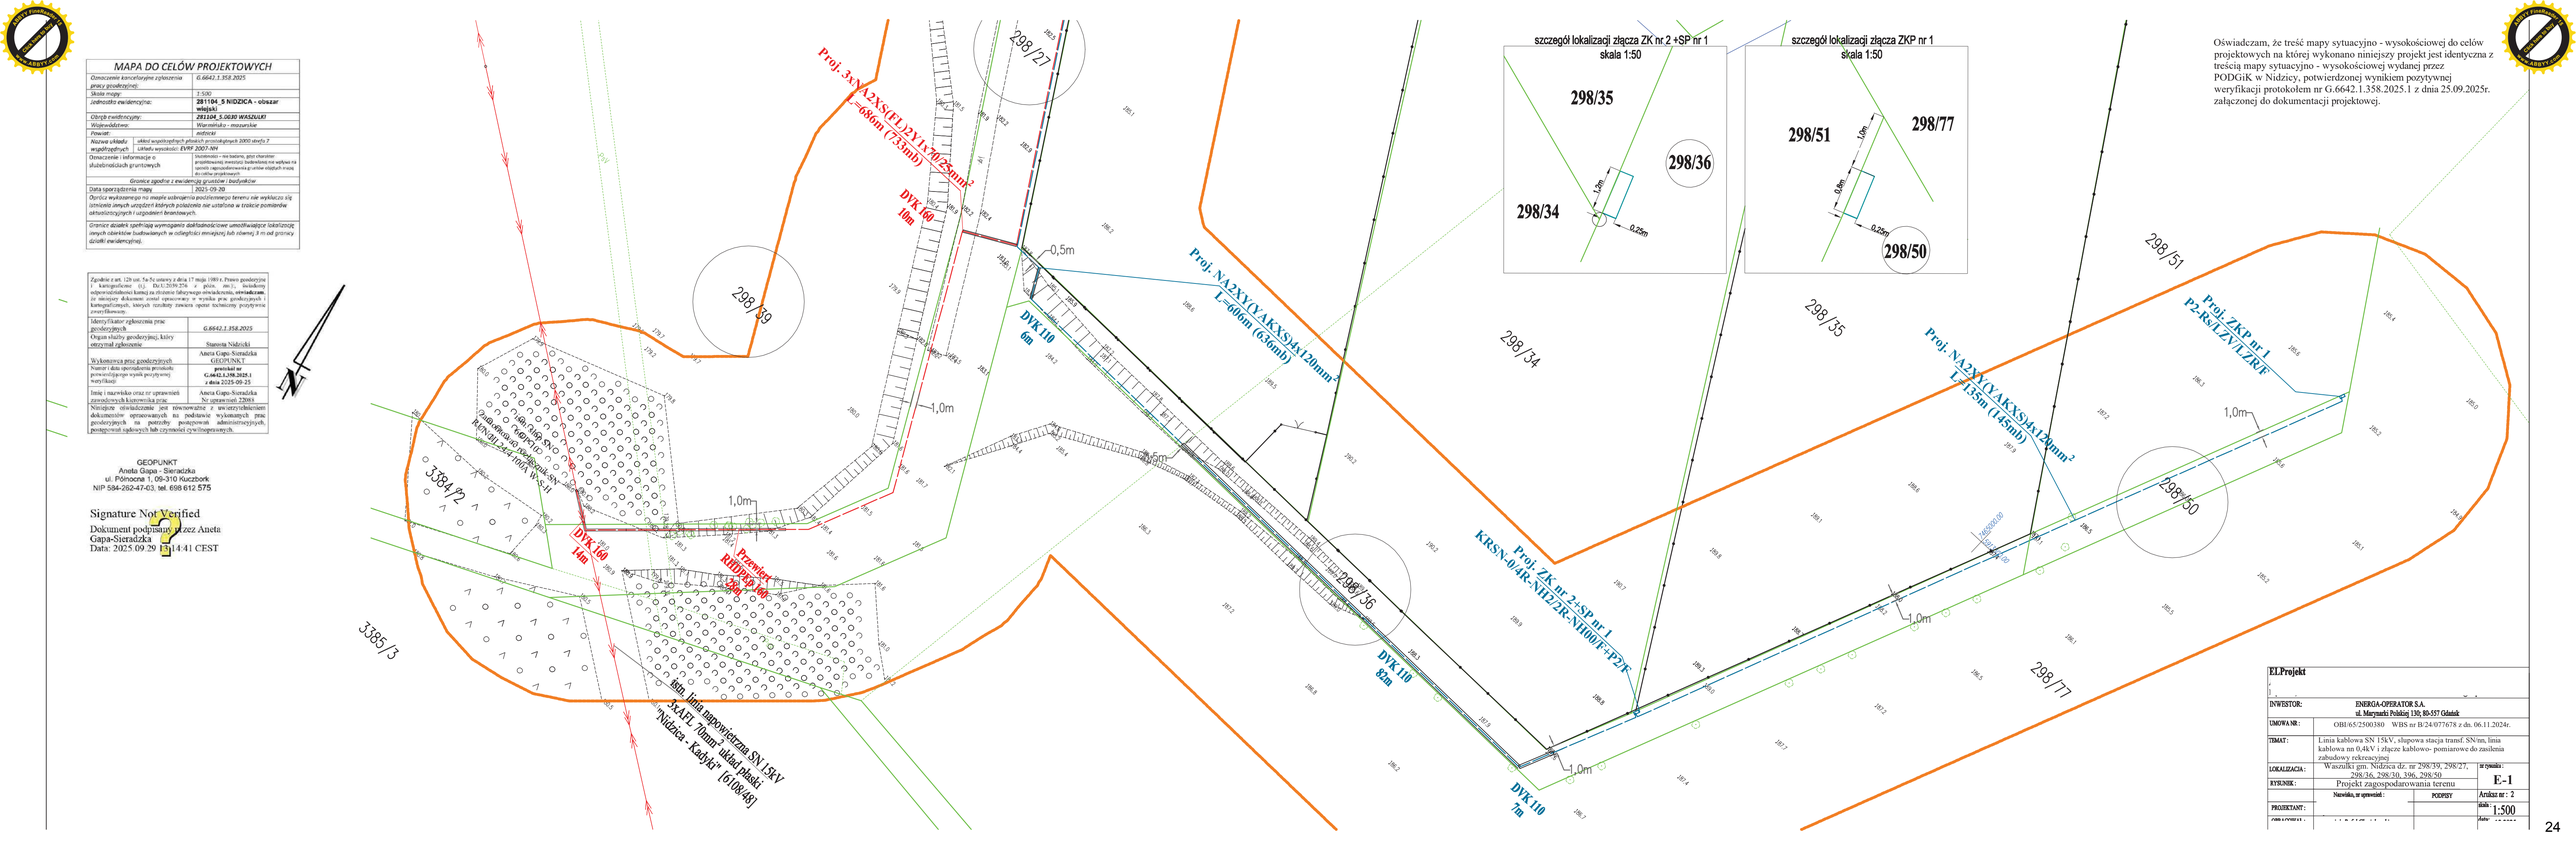

MAPA DO CELÓW PROJEKTOWYCH
Oznaczenie kancelaryjne opracowania geodezyjnego: G.6443.1.358.2025
Skala mapy: 1:500
Jednostka ewidencyjna: 281104_5 WIDZICA – obszar wiejski
Obręb ewidencyjny: 281104_5.0018 WASZULKI
Współrzędnośći: Mierzchołek - masocrabki
Powiat: widzicki
Nazwa układu współrzędnych płaskich prostokątnych: układ współrzędnych płaskich prostokątnych 2000 strefa 7
Oznaczenie i informacje o skuteczności geodezyjnej: Dane pochodzą z pomiaru sytuacyjno-wysokościowego wykonanego przez uprawnionego inżyniera budownictwa mi wykaza na podstawie pomiarów wykonanych w terenie metodami klasycznymi i satelitarnymi.
Granice zgodne z ewidencją gruntów i budynków: 2025.09.29
Data sporządzenia mapy: 2025.09.30
Obiekt wykonywany na mapie ujmowany podziemnego terenu nie wykluczą się istnienie innych obiektów podziemnych nie ujętych w treści pomiarów
Granice działek ujmowane wyłącznie w odległości mniejszej lub równej 3 m od granicy działki ewidencyjnej.
Zgodnie z art. 12b ust. 5a-5a ustawy z dnia 17 maja 1989 r. Prawo geodezyjne i kartograficzne (t.j. Dz.U.2019.276 z późn. zm.), świadomy odpowiedzialności karnej za złożenie fałszywego oświadczenia, oświadczam, że przedstawione do państwowego zasobu geodezyjnego i kartograficznego, kliencie wyniku: wyniku: wynik wykonany: pozytywnie (wynik)/(kliencie).
Klient/Wykonawca zgłoszenia prac geodezyjnych: G.6443.1.358.2025
Imiona i nazwisko geodezyjnej, który otrzymał zgłoszenie: Stanisła Nidzicki
Wykonawca prac geodezyjnych: Aneta Gapa-Sieradzka GEOPUNKT
Numer i data sporządzenia protokołu przyjęcia (lub wynik pozytywnej weryfikacji): protokół nr: G.6443.1.358.2025 z dnia 2025.09.29
Imię i nazwisko osoby sporządzającej czynności kierownika prac: Aneta Gapa-Sieradzka Nr uprawnień 22086
Niniejsze oświadczenie jest równoważne z uwierzytelnieniem podpisu osoby wykonującej na podstawie pomiarów geodezyjnych na wniosku o wydanie odpowiedniego/ych poświadczeń zgodności lub czynności czy/dla/geoprawych.
GEOPUNKT
Aneta Gapa - Sieradzka
ul. Północna 1, 09-310 Kuczbork
NIP 584-262-47-03, tel. 698 612 575
GEODETA UPRAWNIONY
Inż. Aneta Gapa-Sieradzka
Numer uprawnień 22086
Podpisano elektronicznie
Signature Not Verified
Dokument podpisany przez Aneta Gapa-Sieradzka
Data: 2025.09.29 13:41:41 CEST
Szczegół lokalizacji stacji i złącza ZK nr 1
skala 1:50
298/75
298/30
298/27
1,0m
1,0m
0,3m
Projektowana SN 15/0,4 kV 3xAXKSN 4x120mm² Kuczbork (Gmina)



MAPA DO CELÓW PROJEKTOWYCH

Oznaczenie kancelaryjne zgłoszenia pracy geodezyjnej:	G.6642.1.358.2025
Skala mapy:	1:500
Jednostka ewidencyjna:	**281104_5 NIDZICA - obszar wiejski**
Obręb ewidencyjny:	**281104_5.0030 WASZULKI**
Województwo:	Warmińsko - mazurskie
Powiat:	nidzicki
Nazwa układu współrzędnych:	układ współrzędnych płaskich prostokątnych 2000 strefa 7 Lokalny wyrzutnik: EVRF 2007-NH
Oznaczenie i informacje o dokumentach:	Uwidocznio - na bazie, gdzi charakter projektowanej inwestycji budowlanej nie wpływa na sposób zagospodarowania z uwzględnieniem granic działek ewidencyjnych
Granice zgodne z ewidencją gruntów i budynków:	
Data sporządzenia mapy:	2025-09-29
Dopuszczalna wykonanego na mapie odbiorcy/na podstawie terenu nie wyklucza się istnienia innych urządzeń których położenie nie ustalono w trakcie pomiarów aktualizacyjnych i uzgodnień branżowych.	
Granice działek spełniają wymagania dokładnościowe umożliwiające lokalizację innych obiektów budowlanych w odległości mniejszej lub równej 3 m od granicy działki ewidencyjnej.	

Zgodnie z art. 12b ust. 5a-5c ustawy z dnia 17 maja 1989 r. Prawo geodezyjne i kartograficzne (t.j. Dz.U.2039.258 z późn. zm.), świadomy odpowiedzialności karnej za złożenie fałszywego oświadczenia, **oświadczam**, że niniejszy dokument został opracowany w wyniku prac geodezyjnych i kartograficznych, których rezultaty zostaną poddane technicznej pozytywnej zweryfikowany.

Identyfikator zgłoszenia prac geodezyjnych	G.6642.1.358.2025
Organ służby geodezyjnej, który otrzymał zgłoszenie	Starosta Nidzicki
Wykonawca prac geodezyjnych	Aneta Gapa-Sieradzka GEOPUNKT
Numer i data sporządzenia protokołu potwierdzającego wynik pozytywnej weryfikacji	**protokół nr G.6642.1.358.2025.1 z dnia 2025-09-25**
Imię i nazwisko oraz nr uprawnień zawodowych kartownika prac	Aneta Gapa-Sieradzka Nr uprawnień: 12981
Niniejsze oświadczenie jest równoważne z uwierzytelnieniem dokumentów opracowanych na podstawie wykonanych prac geodezyjnych na potrzeby postępowań administracyjnych, postępowań sądowych lub czynności cywilnoprawnych.	

GEOPUNKT
Aneta Gapa - Sieradzka
ul. Północna 1, 09-310 Kuczbork
NIP 584-262-47-63, tel. 698 612 575

Signature Not Verified
Dokument podpisany przez Aneta Gapa-Sieradzka
Data: 2025.09.29 13:14:41 CEST

Oświadczam, że treść mapy sytuacyjno - wysokościowej do celów projektowych na której wykonano niniejszy projekt jest identyczna z treścią mapy sytuacyjno - wysokościowej wydanej przez PODGiK w Nidzicy, potwierdzonej wynikiem pozytywnej weryfikacji protokołem nr G.6642.1.358.2025.1 z dnia 25.09.2025r. załączonej do dokumentacji projektowej.

EL.Projekt

INWESTOR:	ENERGA-OPERATOR S.A. ul. Marynarki Polskiej 130, 80-557 Gdańsk		
UMOWA NR :	OBI/65/2500380 WBS nr B/24/077678 z dn. 06.11.2024r.		
TEMAT :	Linia kablowa SN 15kV, słupowa stacja transf. SN/nn, linia kablowa nn 0,4kV i złącze kablowo- pomiarowe do zasilenia zabudowy rekreacyjnej		
LOKALIZACJA :	Waszulki gm. Nidzica dz. nr 298/39, 298/27, 298/36, 298/30, 396, 298/50	nr rysunku :	E - 1
RYSUNEK :	Projekt zagospodarowania terenu		Arkusz nr : 2
	Nazwisko, nr uprawnień :	PODPISY	
PROJEKTANT :			skala : 1:500
			data :