
PROJEKT zagospodarowania terenu

Budowa przyłacza elektroenergetycznego nN 0,4 kV na działkach nr 96/1, 96/2, 141/2, 170/1 do zasilania w energię "budynek mieszkalny - jednorodzinny" lokalizowany na działce nr 170/1 położonej obręb nr 0037 Szałkowo gmina Iława.


proj. ZŁĄCZE KABLOWO- POMIAROWE
P1-Rs/LZV/LZR/F
zasila wlz do działki nr 170/1.
R<30Ω S/tZn 30x4 mm + S/Cu Ø 14,2 mm
UWAGA: Kabel bezpośrednio przed złączem chronoć rurą Arota KR 75 2 m.

Istnejący słup 12/P/E-10,5 linii napowietrznej 0,4 kV zasilany ze stacji **"Szałkowo I" T-0307** obwodem nr 04 kier *II Tor Wieś.*

proj. SE BOP-R 0,5/10
R<10 Ω S/tZn 30x4 mm+S/Cu Ø 14,2 mm
UWAGA: Kabel chronić rurą Arota BE 75 dł 3 m i bezpośrednio przed słupem ruą KR 75 dł. 2 m.

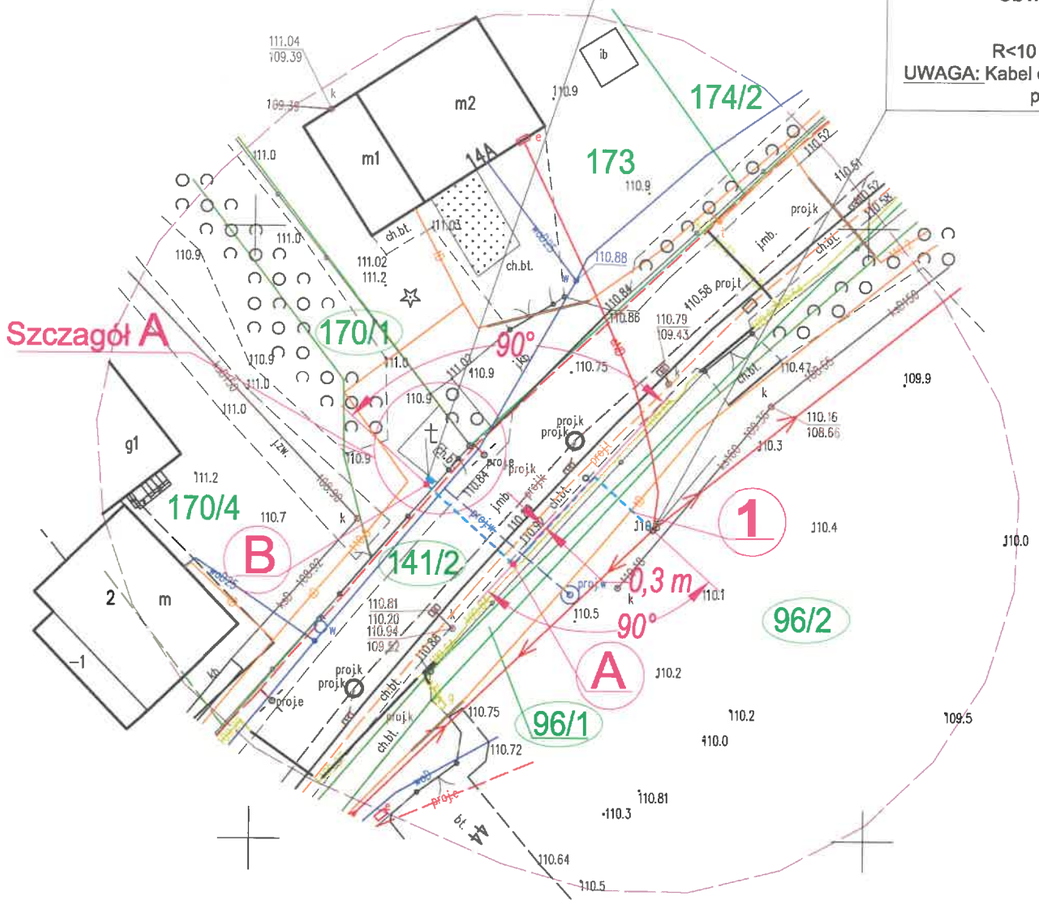

proj. przyłącze kablowe
YAKXS 4x70SE dł. 42 m.
(trasa 27 m)

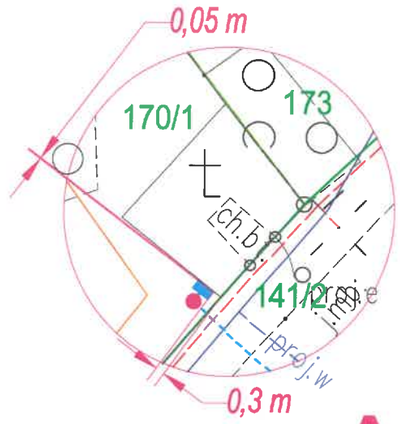

Szczegół A
ustawienia złacza

UWAGA: Na odcinku **AB** dł 10 m, przejście pod pasem drogowym drogi powiatowej wykonać metodą "przewiertu sterowanego" Kabel układać na gł. 1,6 m i chronić rurą Arota SRS 160.
UWAGA:
Na odcinkach **1** kabel chronić rurą Arota DVK 110 o długości 1- 17 m.
UWAGA:
Na Komorę przewiertu zlokalizować w obszarze działki nr 170/1.

Ninejszym Oświadczam, że projekt zagospodarowania terenu opracowano w technice numerycznej na bazie mapy do celów projektowych, która jest zgodna z orginałem przyjętym do zasobów PODGiK w Iławie pod nr WGK.6640.1808.2026_1 z dnia 20.08.2026 Pilipiuk Zbigniew

N

SZKIC ORIENTACYJNY



ARKUSZ 1/1

Mapa do celów projektowych

1:500

woj. warmińsko-mazurskie
pow. iławski
jedn. ewid. 280703_2 Gmina Iława
obr. ewid. 280703_2.0037 Szałkowo
dz. ewid. 170/1
Układ wsp.: PL-2000, południk osiowy 21
Układ wys.: PL-EVRF2007
Uwagi:
Wykonanie niniejszej mapy nie było poprzedzone ustaleniami dotyczącymi ewentualnych służebności gruntowych obciążających grunty położone w granicach projektowanej inwestycji budowlanej.
Nie wyłucza się występowania w terenie urządzeń podziemnych ułożonych, a nie zgłoszonych do inwentaryzacji geodezyjnej.
Granice działek wniesiono na podstawie danych udostępnionych przez PODGiK bez prawnego ustalenia granic.

Zakres aktualizacji:
Mapa zaktualizowana w dniu 12.08.2026 r.
PRACOWNIA GEODEZYJNA
GEOEFEKT
14-200 Iława, ul. Gen. Maczka 8
www.geo-efekt.pl | e-mail: biuro@geo-efekt.pl
tel. 502 353 379
Kierownik roboty:
mgr inż. Andrzej Zawadzki
upr. zawodowe: 12277

Nr rob: AZ-5533/2026
ID zgł: WGK.6640.1808.2026

Oświadczam, że niniejszy dokument został opracowany w wyniku prac geodezyjnych i kartograficznych, których rezultaty zawiera operat techniczny pozytywnie zweryfikowany. Jednocześnie informuję, że jestem świadomy odpowiedzialności karnej za złożenie fałszywego oświadczenia.

Identyfikator zgłoszenia prac geodezyjnych	WGK.6640.1808.2026
Organ służby geodezyjnej, który otrzymał zgłoszenie	Starosta Iławski
Wykonawca prac geodezyjnych	Pracownia Geodezyjna GEOEFEKT 14-200 Iława, ul. Gen. Maczka 8
Nr i data wystawienia protokołu	WGK.6640.1808.2026_1 z dn. 20.08.2026 r.
Imię i nazwisko oraz nr uprawnień zawodowych kierownika prac	Andrzej Zawadzki Nr uprawnień 12277


Inwestor ENERGA-OPERATOR SA z siedzibą w Gdańsku 80-557 Gdańska ul Marynarki Polskiej 130.	**PROJEKT** budowy przyłącze nN 0,4 kV	SKALA 1:500 sierpień 2026 **Rys nr E-01**
Jed.ewid. 280703_2 Gmina Iława Obręb: 0037 Szałkowo działka nr 170/1	PILIPIUK ZBIGNIEW *upr. 55/83/OL* PROJEKTOWAŁ	*podpis* OBI2602510


SCHEMAT IDEOWY

rozbudowy sieci elektroenergetycznego nN do budynek mieszkalny - jednorodzinny"
lokalizowany na działce nr 170/1 położonej obręb nr 0037 Szałkowo gm Iława.

Z6604127

proj. P1-Rs/LVZ/LVR/F

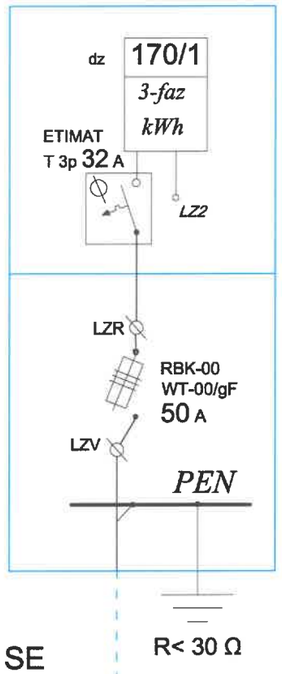

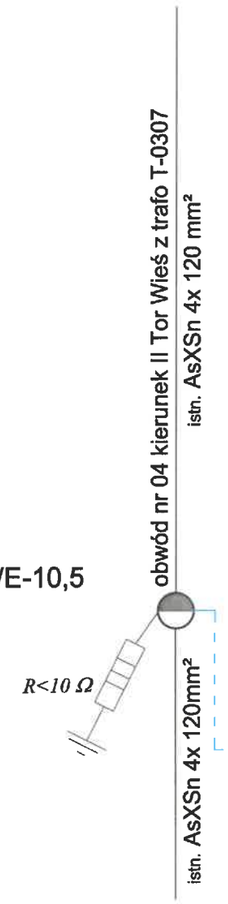

proj. YAKXS 4x70 SE
L = 27/42 mb

proj. uziemienie GALMAR S/Cu
Ø14,2 mm (1x6 m) 2 kpl.
proj. bednarka S/tZn 30x4 mm L = 8 m

proj. P1-Rs/LZV/LZR/F

Iz = 613 A > Iw = 528 A

proj. WT-00/gF 50 A

YAKXS 4x70SE
l = 42 m

AsXSn 4x120 mm²
L = 470 m

NA2XY-O 4x120 mm²
L = 60 m

Szałkowo I
T-0307
250 kVA

Obwód Nr 04
WT-2/gF 160 A

12/P/E-10,5

Inwestor *ENERGA-OPERATOR SA* *z siedzibą w Gdańsku* *Oddział w Olsztynie* *10-950 Olsztyn ul Tuwima 6*	SCHEMAT IDEOWY przyłącze nN działka nr 170/1	wrzesień 2026 Rys. nr E-02
PROJEKTOWAŁ OBI2602510	PILIPIUK ZBIGNIEW *upr. 55/83/OL*	*podpis*