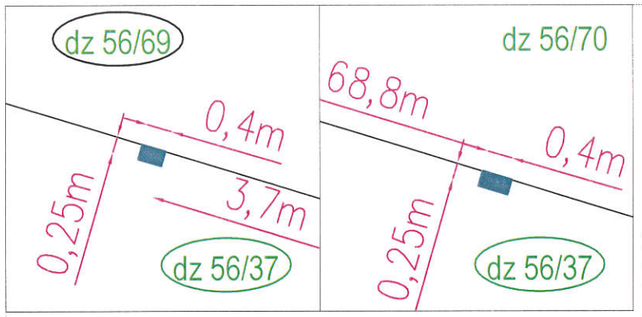


Rys. szczegółowy
lokalizacji szafy pomiarowej
skala 1:100

Rys. szczegółowy
lokalizacji rozdzielnicy kabl.
skala 1:100


LEGENDA:

- proj. energetyczna sieć kablowa nn 0,4kV typu YAKXS
- proj. naziemne złącza rozdzielcze, rozdzielczo-pomiarowe nn 0,4kV
- działki objęte inwestycją
- działki,na które inwestycja oddziałuje

Firma: investen MAGDALENA KOJTKA, ul. Pomorska 28, 82-300 Elbląg, e-mail: investen@op.pl; tel. 511 23 25 25			Inwestor: ENERGA-OPERATOR SA z siedzibą w Gdańsku ul. Marynarki Polskiej 130, 80-557 Gdańsk		
Nazwa i adres inwestycji:	Elektroenergetyczna sieć kablowa nn 0,4kV do zasilania budynku biurowego (zlokalizowanego na działce nr 56/69) Ostróda ul.Łódzka dz 56/37obr.0011 M. Ostróda gm.Ostróda				
Nazwa rys.:	Projekt zagospodarowania terenu				
Projektował:	mgr inż. Krystian Brandt upr. WAM/0008/PWOE/17		Podpis:		
Opracowała:	mgr inż. Magdalena Kojtka		Podpis:		
Faza: projekt	Data: 18.09.2026	Nr OBI: OBI/64/2600919	Nr warunków: P/26/012997	Skala: 1:500	Nr rys.: E-01

Oświadczam,że treść mapy, na której wykonano niniejszy projekt jest zgodna z treścią poświadczonej przez wykonawcę aktualnej mapy do celów projektowych, opracowanej w wyniku pozytywnej weryfikacji pracy geodezyjnej GK.6640.1433.2026. Protokół weryfikacji nr 2 z dn. 04.08.2026r


mgr inż. Krystian Brandt
uprawnienia budowlane do projektowania i kierowania robotami budowlanymi bez ograniczeń w specjalności instalacyjnej w zakresie sieci, instalacji i urządzeń elektrycznych i elektroenergetycznych
Nr ewid. WAM/0008/PWOE/17

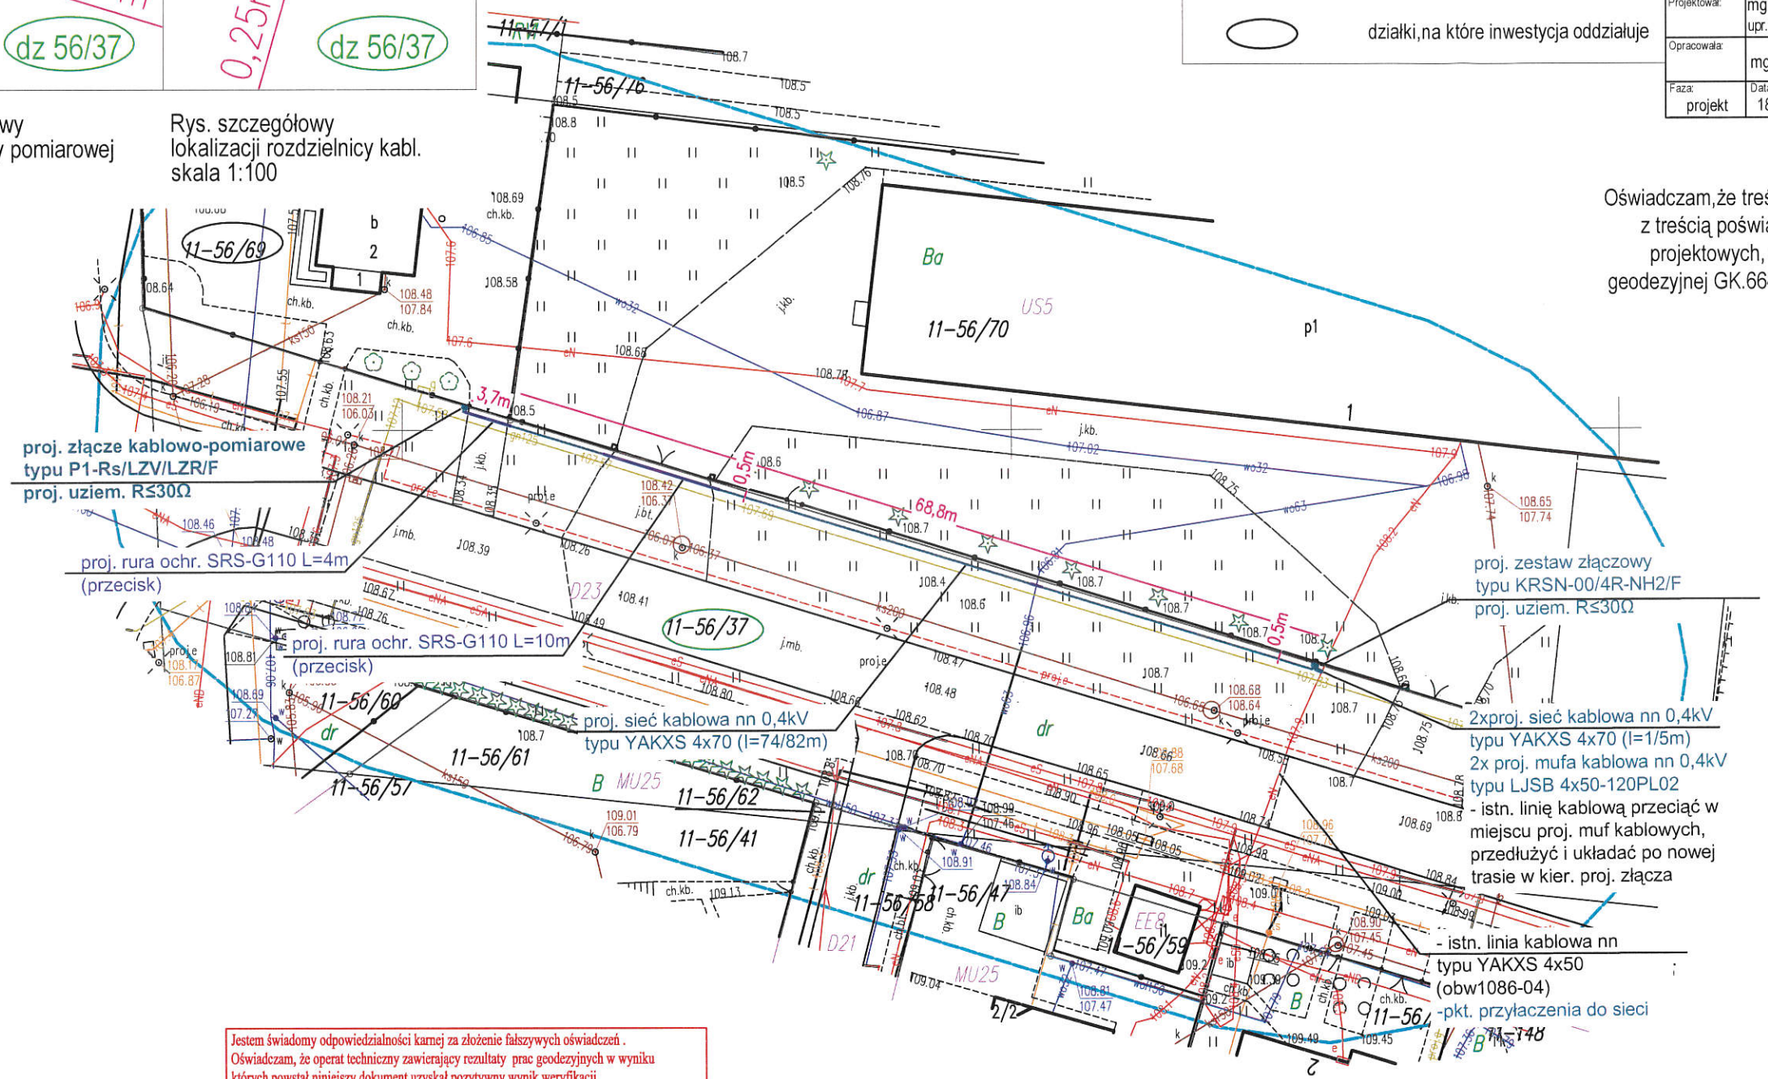

Jestem świadomy odpowiedzialności karnej za złożenie fałszywych oświadczeń . Oświadczam, że operat techniczny zawierający rezultaty prac geodezyjnych w wyniku których powstał niniejszy dokument uzyskał pozytywny wynik weryfikacji	
Identyfikator zgłoszenia prac geodezyjnych	GK.6640.1433.2026
Organ służby geodezyjnej, który otrzymał zgłoszenie	Starosta Ostródzki
Wykonawca prac geodezyjnych	Usługi Geodezyjne GEOZET
Nr oraz data sporządzenia dokumentu zawierającego wynik pozytywnej weryfikacji	GK.6640.1433.2026_2 dn. 04.08.2026
Imię i nazwisko oraz nr uprawnień zawodowych kierownika prac	Bogdan Tęcza upr. 18008

GEODETA UPRAWNIONY
inż. Bogdan Tęcza
Upr. zawod. nr 18008
Iława, ul. Księżnej Dobrawy 25
tel. 89 648 80 18, kom. 606 455 972

Szkic orientacji

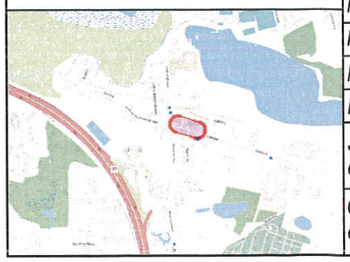

Mapa do celów projektowych 1:500			Układ współrzędnych:	syt: 2000/7, wys: PL-EVRF2007-NH
Nr zgłoszenia:		GK.6640.1433.2026	Zasięg aktualizacji:	
Nr roboty:		190/2026		
Miejscowość:		Ostróda, ul. Łódzka		
Nr działki:		56/37		
Jednostka ewidencyjna:	id:	281501_1		
	Nazwa:	miasto Ostróda		
Obręb ewidencyjny:	id:	281501_1.0011		
	Nazwa:	11 Ostróda		

1) Nie przeprowadzono badań Ksiąg Wieczystych pod względem występowania służebności gruntowych w granicach projektowanej inwestycji.
2) RV - kontury klasyfikacyjne
WAM/U - oznaczenie terenu wg MPZP

Iława, dnia: 03.08.2026r. wykonawca: GEOZET