
MAPA DO CELÓW PROJEKTOWYCH

skala 1:500

opracowano na podstawie numerycznej mapy zasadniczej obrębu Janowice
arkusz mapy nr 6.170.33.12.1, 6.170.33.12.3 oraz pomiaru uzupełniającego
Układ współrzędnych płaskich: "2000/6" – Układ wysokościowy: "Kronsztadt 60"

Woj. łódzkie
Pow. łęczycki
Jednostka ewidencyjna Piątek 100406_5
Obręb Janowice 100406_5.0010
Działki nr 134
ID Pracy: GKN.6642.1.616.2022

2010 sztuk paneli typu Jolywood JW-HD165N o mocy 630Wp
4 sztuki inwerterów typu SUN2000-330KTL-H1 o mocy 330kW

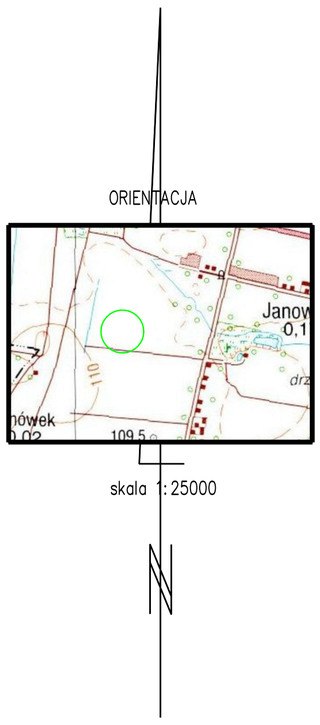

W obszarze oznaczonym linią czarną przerywaną dokonano aktualizacji treści mapy zasadniczej.

UWAGA:
Za brak na mapie przewodów nie zgłoszonych do inwentaryzacji lub nieudostępnionych przez gestorów sieci wykonawca nie ponosi odpowiedzialności.

Wykonawca:
Pomiary Nieruchomości
Mateusz Olczak
ul. A. Mickiewicza 6a, 99-100 Łęczyca
tel. 725-617-989
e-mail: pomiarynieruchomosci@gmail.com

Kierownik prac:
Geodeta
mgr inż. Mateusz Olczak
uprawnienia nr 22991

Wykonanie niniejszej mapy nie było poprzedzone ustaleniami dotyczącymi ewentualnych służebności gruntowych obciążających grunty w granicach projektowanej inwestycji budowlanej.

Przebieg granic oraz konturów klasyfikacyjnych wprowadzono na podstawie danych z EGiB.

Data opracowania: 01.08.2022 r.

Poświadczam że niniejszy dokument został opracowany w wyniku prac geodezyjnych i kartograficznych, których rezultaty zawiera operat techniczny pozytywnie zweryfikowany.
Jednocześnie informuje, że jestem świadomy odpowiedzialności karnej za złożenie fałszywego oświadczenia.

Identyfikator zgłoszenia prac geodezyjnych	GKN.6642.1.616.2022
Organ służby geodezyjnej, który otrzymał zgłoszenie	Starosta Łęczycki
Wykonawca prac geodezyjnych	POMIARY NIERUCHOMOŚCI MATEUSZ OLCZAK ul. A. Mickiewicza 6a, 99-100 Łęczyca
Nr oraz data sporządzenia dokumentu zawierającego wyniki pozytywnej weryfikacji	Protokół weryfikacji Nr GKN.6642.1.616.2022_1 z dn. 16.08.2022r.
Imię i nazwisko oraz nr uprawnień zawodowych kierownika prac	mgr inż Mateusz Olczak uprawnienia nr 22991

Brak zgody właściciela działki na wejście w teren i podłączenie do istn. stanowiska liniowego

istn. linia napowietrzna SN-15kV "Piekary"

Proj. stacja transformatorowa 15/0,8kV typu MRw-b-20/1000-3

Proj. kablowa sieć SN-15kV typu 3xNA2XS(FL)2Y 1x70/25mm o długości 115/150m

proj. stanowisko słupowe typu Ogr z rozłącznikiem

Brak zgody właściciela działki na wejście w teren i podłączenie do istn. stanowiska liniowego

SRS160 – 6m

DVK160 – 8m

F1 F2 F3

2x15 2x5 2.5m 2.0m 2.4m 5,5m 4.0m

Inwestor:	ELEWI Sp. z o.o. ul. Marynki 7 99-100 Łęczyca
Obiekt:	Budowa kablowego przyłącza średniego napięcia SN-15kV i stacji transformatorowej 15/0,8kV dla zasilania elektrowni fotowoltaicznej PV Janowice w miejscowości Janowice, gm. Piątek, dz. nr 134 i 173
Tytuł rysunku	Projekt zagospodarowania terenu

Projektant	Asystent projektanta	Sprawdzajacy (weryfikujący)	Skala
mgr inż. Stanisław Ćwirko-Godycki		mgr inż. Magdalena Józefecka	1:500
Nr upr. 239/01/WŁ	Nr upr.	Nr upr. LOD/5455/PWBE/24	Nr ewid. rys. E-01
Podpis Data Kwiecień 2026	Podpis Data	Podpis Data Kwiecień 2026	