MAPA DO CELÓW PROJEKTOWYCH

działki nr: 136/6, 137/, 174 – obręb 8
działki nr: 106/8, 107 – obręb 17
Gmina Kwidzyn W., obręb Grabówko, Nowy Dwór
Skala 1 : 500


województwo pomorskie
220703_2 gm. Kwidzyn W.; obręb: 220703_2.0017
Ozn. kanc.: 6640.2198.2025; Ks. rob.: 239/25
Układ współrzędnych: XY: "2000/18"; H: "PL-EVRF2007-NH"
Grudziądz, dnia 2026-03-06
Wykonawca:

GEODETA mgr inż. Jarosław Choiński Świadectwo upr. nr 21165

Azymut
Usługi Geodezyjne
ul. Traugutta 2, 86-300 Grudziądz
tel. 691-522-686, email: azymut@g.pl



Mapa została wykonana bez ustalania obciążeń służebnościami gruntowymi ujanionymi w księgach wieczystych.
Uwaga! Na obszarze objętym treścią mapy nie znajdują się punkty osnowy geodezyjnej podlegające ochronie.

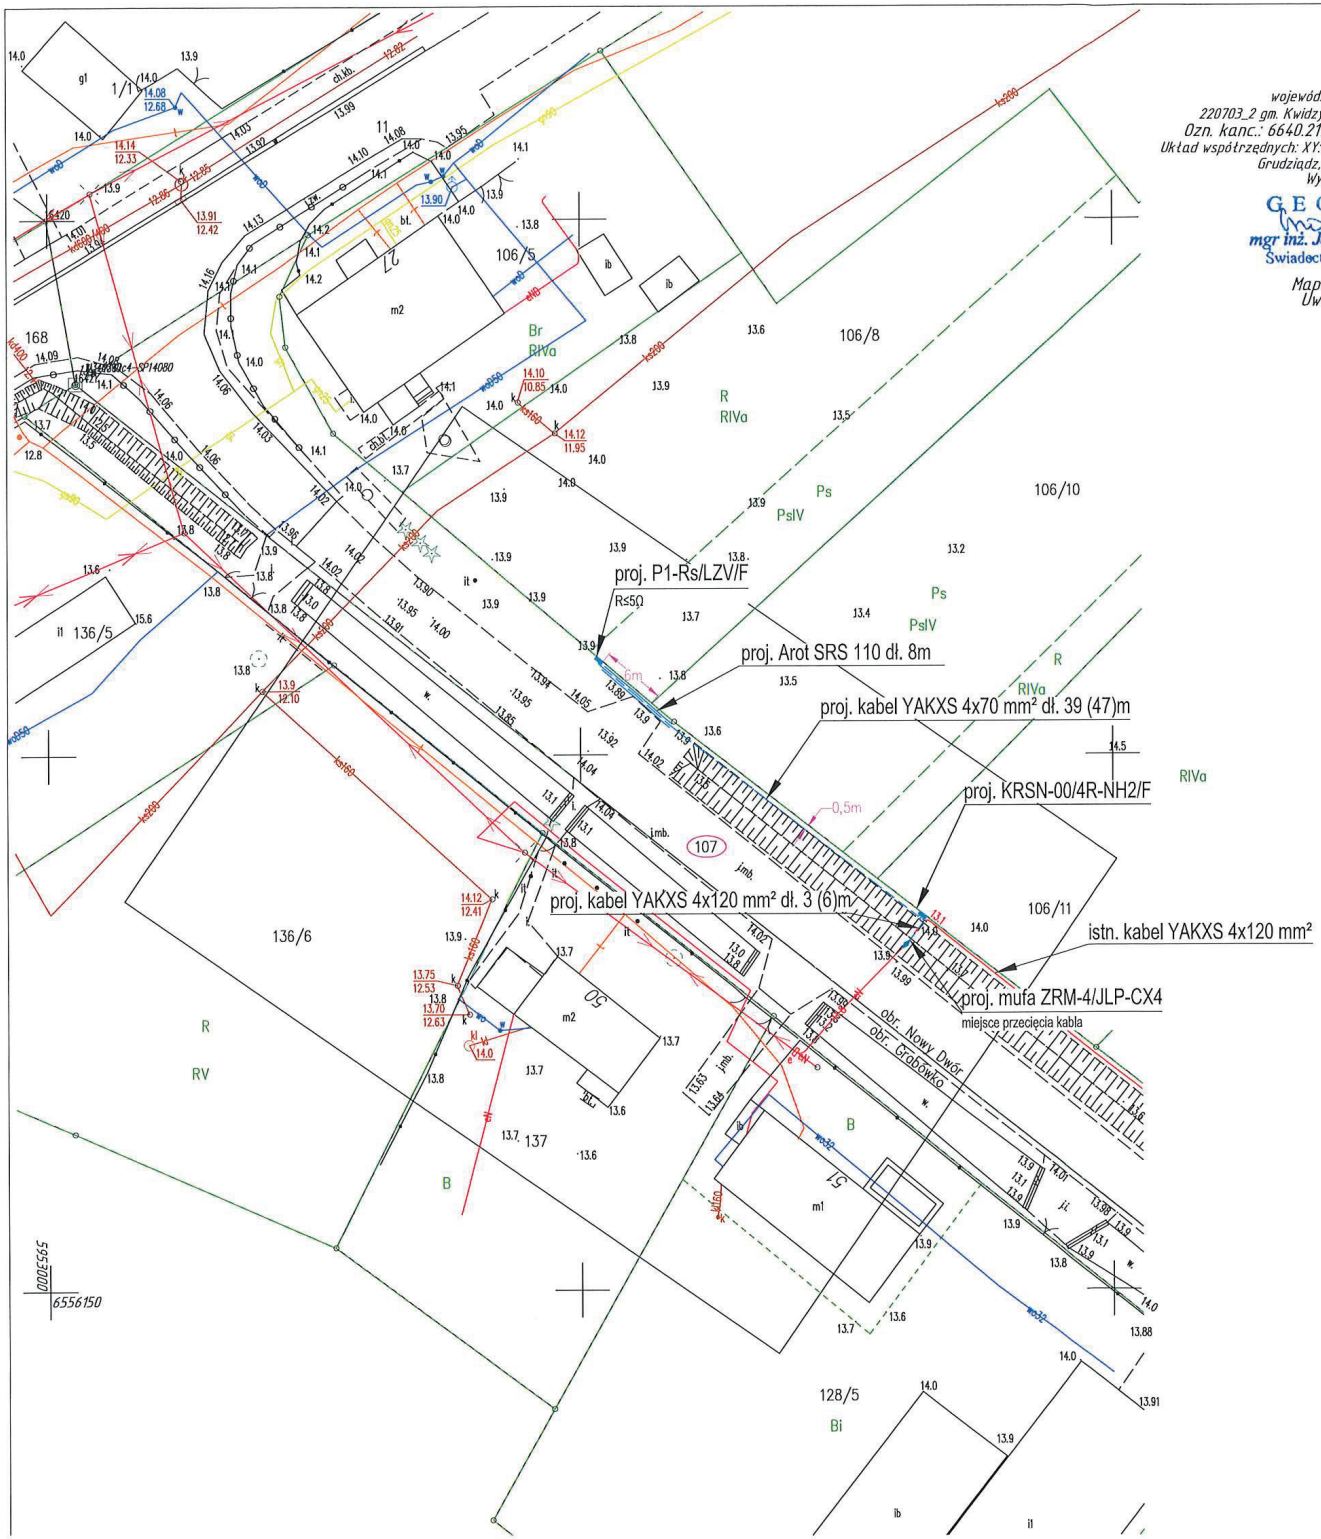


Poświadczam, że niniejszy dokument został opracowany w wyniku prac geodezyjnych i kartograficznych, których rezultaty zawiera operat techniczny pozytywnie zweryfikowany. Jednocześnie informuję, że jestem świadomy odpowiedzialności karnej za złożenie fałszywego oświadczenia.	
Identyfikator zgłoszenia prac geodezyjnych	6640.2198.2025
Organ służby geodezyjnej, który otrzymał zgłoszenie	STAROSTA KWIDZYŃSKI ul. Kościuszki 29b, 82-500 Kwidzyn
Wykonawca prac geodezyjnych	Azymut Usługi Geodezyjne Jarosław Choiński
Nr oraz data sporządzenia dokumentu zawierającego wyniki pozytywnej weryfikacji	Protokół Weryfikacji Nr 6640.2198.2025 18715 z dnia 09.03.2026r.
Imię i nazwisko oraz nr uprawnień zawodowych kierownika prac	GEODETA mgr inż. Jarosław Choiński Świadectwo upr. nr 21165

Potwierdzam zgodność niniejszej mapy z oryginałem mapy do celów projektowych: Grudziądz 30.04.2026r.

nr zlecenia OBI/23/2502424

INWESTOR: ENERGA - OPERATOR S.A. z siedzibą w Gdańsku ul. Marynarki Polskiej 130; 80-577 Gdańsk	SKALA: 1:500	DATA: 04.2026 r.
	NR RYSUNKU: E-01	
OHM Projekt ARKADIUSZ JANICKI	ADRES OBIEKTU: dz. nr 106/8 w m. Nowy Dwór gm. Kwidzyn	
PROJEKTOWAI: mgr inż. Arkadiusz Janicki upr. KUP/0141/POOE/11 w spec. instalacyjno-inżynieryjnej w zakresie sieci, instalacji i urządzeń elektrycznych i elektroenergetycznych		PODPIS:
Zasilanie energetyczne dla budynku mieszkalnego na dz. nr 106/8 w m. Nowy Dwór gm. Kwidzyn		
Tytuł rysunku: Plan zagospodarowania terenu.		

SCHEMAT JEDNOKRESKOWY

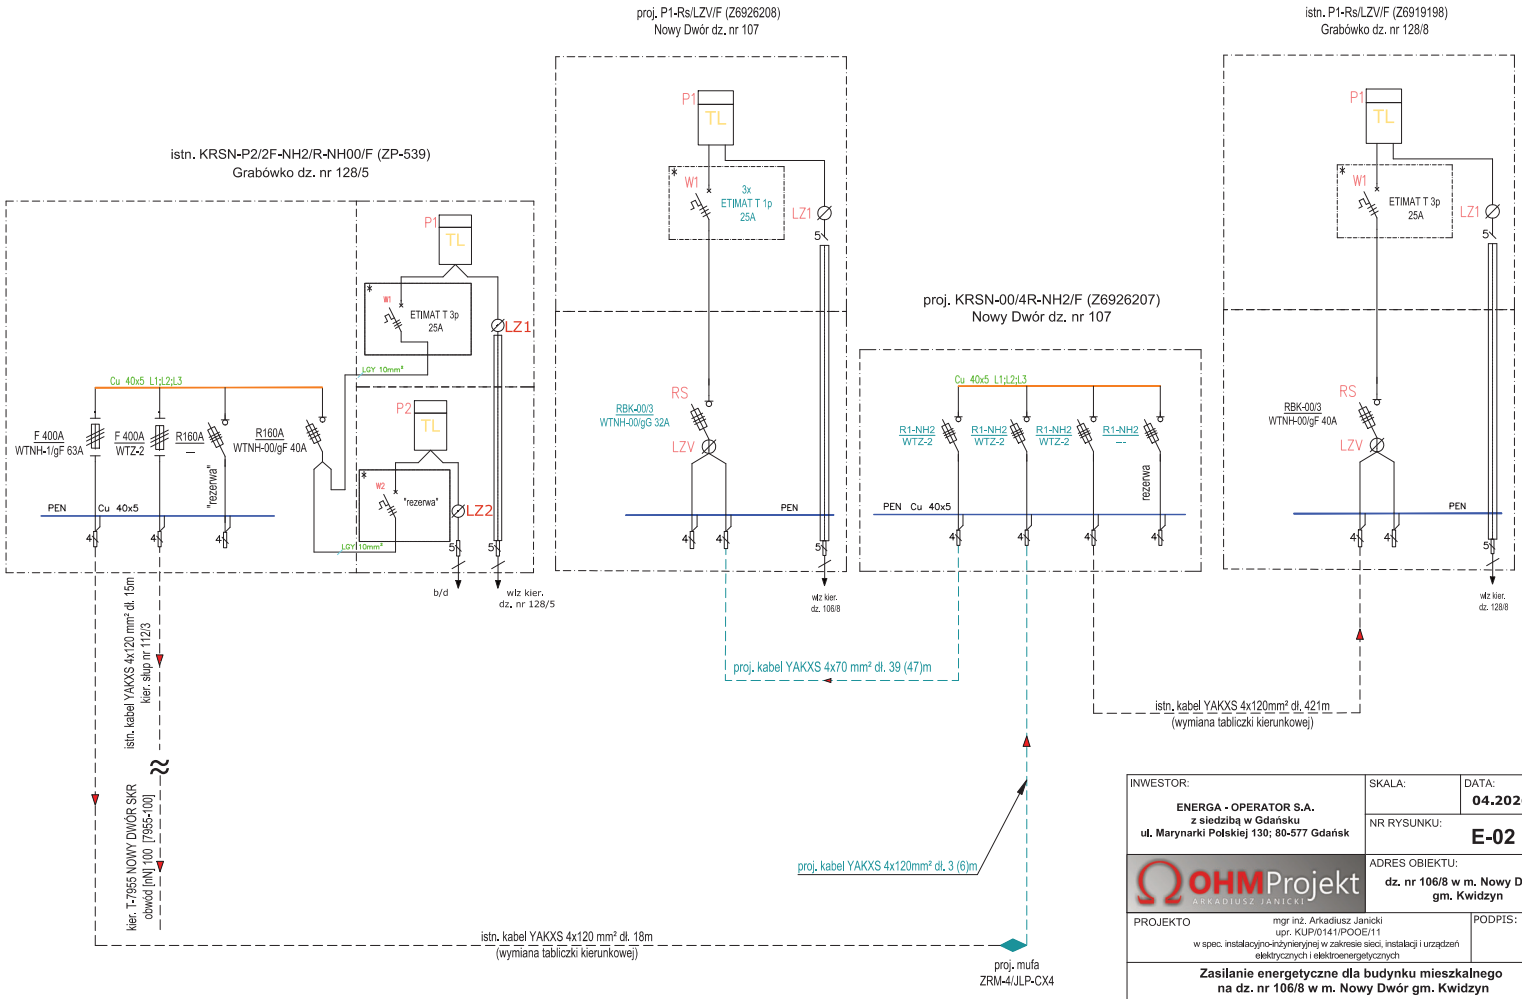

INWESTOR: **ENERGA - OPERATOR S.A.** **z siedzibą w Gdańsku** **ul. Marynarki Polskiej 130; 80-577 Gdańsk**	SKALA:	DATA: **04.2026 r.**
	NR RYSUNKU: **E-02**	
OHMProjekt ARKADIUSZ JANICKI	ADRES OBIEKTU: **dz. nr 106/8 w m. Nowy Dwór gm. Kwidzyn**	
PROJEKTO mgr inż. Arkadiusz Janicki upr. KUP/0141/POOE/11 w spec. instalacyjno-inżynieryjnej w zakresie sieci, instalacji i urządzeń elektrycznych i elektroenergetycznych		PODPIS:
Zasilanie energetyczne dla budynku mieszkalnego na dz. nr 106/8 w m. Nowy Dwór gm. Kwidzyn		
Tytuł rysunku: Schemat jednokreskowy.		