

Egz. 1

PROJEKT ZAGOSPODAROWANIA TERENU

INWESTOR	ENERGA – OPERATOR Spółka Akcyjna w Gdańsku ul. Marynarki Polskiej 130, 80-557 Gdańsk
NAZWA OBIEKTU BUDOWLANEGO	Przebudowa linii napowietrznej niskiego napięcia nn, przebudowa przyłączy napowietrznych i kablowego niskiego napięcia nn we wsiach Oraczew gm. Witonia i Gawrony gm. Łęczyca ze stacji transformatorowej T730422 Oraczew C.
ZAKRES	Przebudowa linii napowietrznej niskiego napięcia nn, przebudowa przyłączy napowietrznych i kablowego niskiego napięcia nn
CEL PROJEKTU	Poprawa parametrów technicznych energii elektrycznej dla mieszkańców wsi Oraczew gm. Witonia i Gawrony Gmina Łęczyca.
KATEGORIA OBIEKTU BUDOWLANEGO	XXVI
LOKALIZACJA	Jednostka ewidencyjna Jednostka ewidencyjna WITONIA 100408_2, obręb 0014 Oraczew dz. nr: 74, 71, 67/1, 67/2, 65/1, 69/1, 69/2, 65/2, 63, 64, jednostka ewidencyjna Łęczyca Gmina 100405_2, obręb 0012 Gawrony dz. nr: 90, 89, 59, 58, 57, 105.
BRANŻA	elektryczna
NR WYTYCZNYCH PROGRAMOWYCH	EOP/KON/7/2024/019171
NR UMOWY	PJ00436/25 OBMBS/73/25030

MOBILE –BABYREH
Justyna Antczak-Staruszkiewicz
ul. Jana Kochanowskiego 4D
99-100 Łęczyca
NIP: 507-003-88-84
tel: 603-595-705
e-mail: mobile_babyreh@interia.pl

4 OPIS PROJEKTU ZAGOSPODAROWANIA TERENU

4.1 PRZEDMIOT ZAMIERZENIA BUDOWLANEGO

Przedmiotem inwestycji jest przebudowa linii napowietrznej niskiego napięcia nn, przebudowa przyłączy napowietrznych i kablowego niskiego napięcia nn we wsiach Oraczew gm. Witonia i Gawrony gm. Łęczyca ze stacji transformatorowej T730422 Oraczew C.

4.2 ISTNIEJĄCY STAN ZAGOSPODAROWANIA TERENU

W terenie objętym inwestycją znajdują się: sieć elektroenergetyczna - linia napowietrzna nn Al 4x35mm^2 , linia kablowa NA2XY 4x240mm2, sieć telekomunikacyjna, sieć wodociągowa, drogi gminne, zabudowania, wjazdy, ogrodzenia.

4.3 PROJEKTOWANE ZAGOSPODAROWANIE TERENU

Projektowane zagospodarowanie terenu obejmuje:

1. Przebudowę linii napowietrznej nn z T730422 obwód nr 2 kierunek Witonia

- Typ	NFA2X 4x95mm2
- Długość trasy projektowana	233m+477m =710m
- Długość całkowita przewodu	265m+537m =802m

2. Przebudowę linii napowietrznej nn z T730422 obwód nr 2 kierunek Witonia odgałęzienie ze stanowiska nr 205

- Typ	NFA2X 4x70mm2
- Długość trasy projektowana	644m
- Długość całkowita przewodu	715m

3. Przebudowę linii napowietrznej nn z T730422 obwód nr 2 kierunek Witonia odgałęzienie ze stanowiska nr 213 do 213/4

- Typ	NFA2X 4x70mm2
- Długość trasy projektowana	186m
- Długość całkowita przewodu	208m

4. Przebudowę linii napowietrznej nn z T730422 obwód nr 2 kierunek Witonia odgałęzienie ze stanowiska nr 213/2 do 213/2/2

- Typ	NFA2X 4x70mm2
- Długość trasy projektowana	72m
- Długość całkowita przewodu	81m

5. Przełożenie przyłączy napowietrznych nn ze stacji T730422 obwód 2 *kierunek Witonia* na nowe stanowiska słupowe

- Ilość	5szt
- Typ	NFA2X 4x25mm2

6. Przełożenie przyłącza kablowego nn ze stacji T730422 obwód 2 *kierunek Witonia* na nowe stanowisko słupowe nr 201/2

- Ilość 1szt
- Typ NA2XY 4x35mm2

w lokalizacji wskazanej na planie zagospodarowania terenu.

4.4 Zestawienia

Nie dotyczy.

4.5 Informacje i dane

- Inwestycja nie jest zlokalizowana na terenie górniczym, nie jest narażona na osuwanie się mas ziemnych i niebezpieczeństwo wystąpienia powodzi.
- Inwestycja jest położona na terenach przeznaczonych pod zabudowę, terenach rolnych oraz terenach drogowych.
- Lokalizacja projektowanego obiektu nie wymaga ingerencji w zieleń wysoką.
- Planowana inwestycja zlokalizowana jest w obrębie działek niepodlegających ochronie konserwatorskiej.
- Nie przewiduje się zagrożeń dla środowiska oraz higieny i zdrowia użytkowników projektowanego obiektu budowlanego.
- Projekt nie wymaga decyzji o środowiskowych uwarunkowaniach w rozumieniu przepisów z dnia 3 października 2008 r. o udostępnieniu informacji o środowisku i jego ochronie, udziale społeczeństwa w ochronie środowiska oraz o ocenach oddziaływania na środowisko.
- Projektowana inwestycja jest zlokalizowana poza obszarami Natura 2000 lub innymi formami ochrony wynikającymi z przepisów ustawy z dnia 10 kwietnia 2004 r. o ochronie przyrody.

4.6 Dane dotyczące warunków ochrony przeciwpożarowej

Nie dotyczy.

4.7 Inne niezbędne dane wynikające ze specyfikacji, charakteru i stopnia skomplikowania robót budowlanych

Nie dotyczy.

4.8 Obszar oddziaływania inwestycji

Obszar oddziaływania inwestycji polegającej na przebudowie linii napowietrznej niskiego napięcia nn, przebudowie przyłączy napowietrznych i kablowego niskiego napięcia nn we wsiach Oraczew gm. Witonia i Gawrony gm. Łęczyca ze stacji transformatorowej T730422 Oraczew C mieści się w całości na działkach, na których została zaprojektowana, tj. jednostka ewidencyjna WITONIA 100408_2, obręb 0014 Oraczew dz. nr: 74, 71, 67/1, 67/2, 65/1, 69/1, 69/2, 65/2, 63, 64, jednostka ewidencyjna Łęczyca Gmina 100405_2, obręb 0012 Gawrony dz. nr: 90, 89, 59, 58, 57, 105.


L.P.	Nr działek	Przepisy	Przepis / ograniczenia
1	jednostka ewidencyjna WITONIA 100408_2,	Ustawa z dnia 7 lipca 1994 r. Prawo budowlane (Dz. U. z 2013 r. poz. 1409 z późn. zmianami)	Zastosowanie znajduje: art. 5 ust. 1 – należy badać, czy projektowany obiekt nie doprowadzi do ograniczenia

	obręb 0014 Oraczew dz. nr: 74, 71, 67/1, 67/2, 65/1, 69/1, 69/2, 65/2, 63, 64, jednostka ewidencyjna Łęczyca Gmina 100405_2, obręb 0012 Gawrony dz. nr: 90, 89, 59, 58, 57, 105.		pobliskich terenów w zakresie zapewnienia im wskazanych w tym przepisie wymagań ogólnych
2	jednostka ewidencyjna WITONIA 100408_2, obręb 0014 Oraczew dz. nr: 74, 71, 67/1, 67/2, 65/1, 69/1, 69/2, 65/2, 63, 64, jednostka ewidencyjna Łęczyca Gmina 100405_2, obręb 0012 Gawrony dz. nr: 90, 89, 59, 58, 57, 105	Rozporządzenie Ministra Rolnictwa i Gospodarki Żywnościowej z dnia 7 października 1997 r. w sprawie warunków technicznych, jakim powinny odpowiadać budowle rolnicze i ich usytuowanie (Dz. U. z 2014 r., poz. 81)	W przypadku inwestycja polegającej na realizacji budowli rolniczej bądź w przypadku realizacji inwestycji stwarzającej ograniczenia w możliwości realizacji budowli rolniczej na działkach sąsiednich. Zastosowanie może znaleźć np. § 6 ust. 4, §7 ust. 1 i 2, § 8, § 8a, § 9, § 11, § 12

E-01/1

Wykaz współrzędnych geodezyjnych

w1.	X = 6584500.8700	Y = 5777355.9100
w2.	X = 6584541.9400	Y = 5777349.2000
w3.	X = 6584586.6400	Y = 5777342.0700
w4.	X = 6584631.1600	Y = 5777334.8000
w5.	X = 6584675.0300	Y = 5777327.7400
w6.	X = 6584723.9500	Y = 5777319.7500
w7.	X = 6584773.3400	Y = 5777311.7200
w8.	X = 6584822.1200	Y = 5777304.0000
w9.	X = 6584871.3300	Y = 5777296.0200
w10.	X = 6584920.1300	Y = 5777288.1900
w11.	X = 6584964.6200	Y = 5777280.9100
w12.	X = 6585008.8400	Y = 5777282.9700
w13.	X = 6585053.4200	Y = 5777285.1300
w14.	X = 6585098.6200	Y = 5777287.3800
w15.	X = 6585142.4370	Y = 5777289.3471
w16.	X = 6585187.9100	Y = 5777291.7300
w17.	X = 6585227.9500	Y = 5777293.7300
w18.	X = 6585268.0000	Y = 5777295.7100
w19.	X = 6585345.0100	Y = 5777299.5100
w20.	X = 6585376.5600	Y = 5777301.0500
w21.	X = 6585140.1200	Y = 5777387.8800
w22.	X = 6585137.7500	Y = 5777388.1300
w23.	X = 6585135.3400	Y = 5777436.7200
w24.	X = 6585133.1600	Y = 5777481.6400
w25.	X = 6585131.0900	Y = 5777526.4700
w26.	X = 6585129.1500	Y = 5777566.5000
w27.	X = 6585127.3000	Y = 5777606.0600
w28.	X = 6585125.3172	Y = 5777646.3111
w29.	X = 6585123.3800	Y = 5777685.0700
w30.	X = 6585142.8700	Y = 5777720.5400
w31.	X = 6585162.7500	Y = 5777757.4000
w32.	X = 6585076.5000	Y = 5777641.4600
w33.	X = 6585028.0200	Y = 5777636.7400
w34.	X = 6584983.5000	Y = 5777632.1700
w35.	X = 6584940.3500	Y = 5777628.1800
w36.	X = 6585029.4800	Y = 5777676.7500
w37.	X = 6585090.4000	Y = 5777708.7700

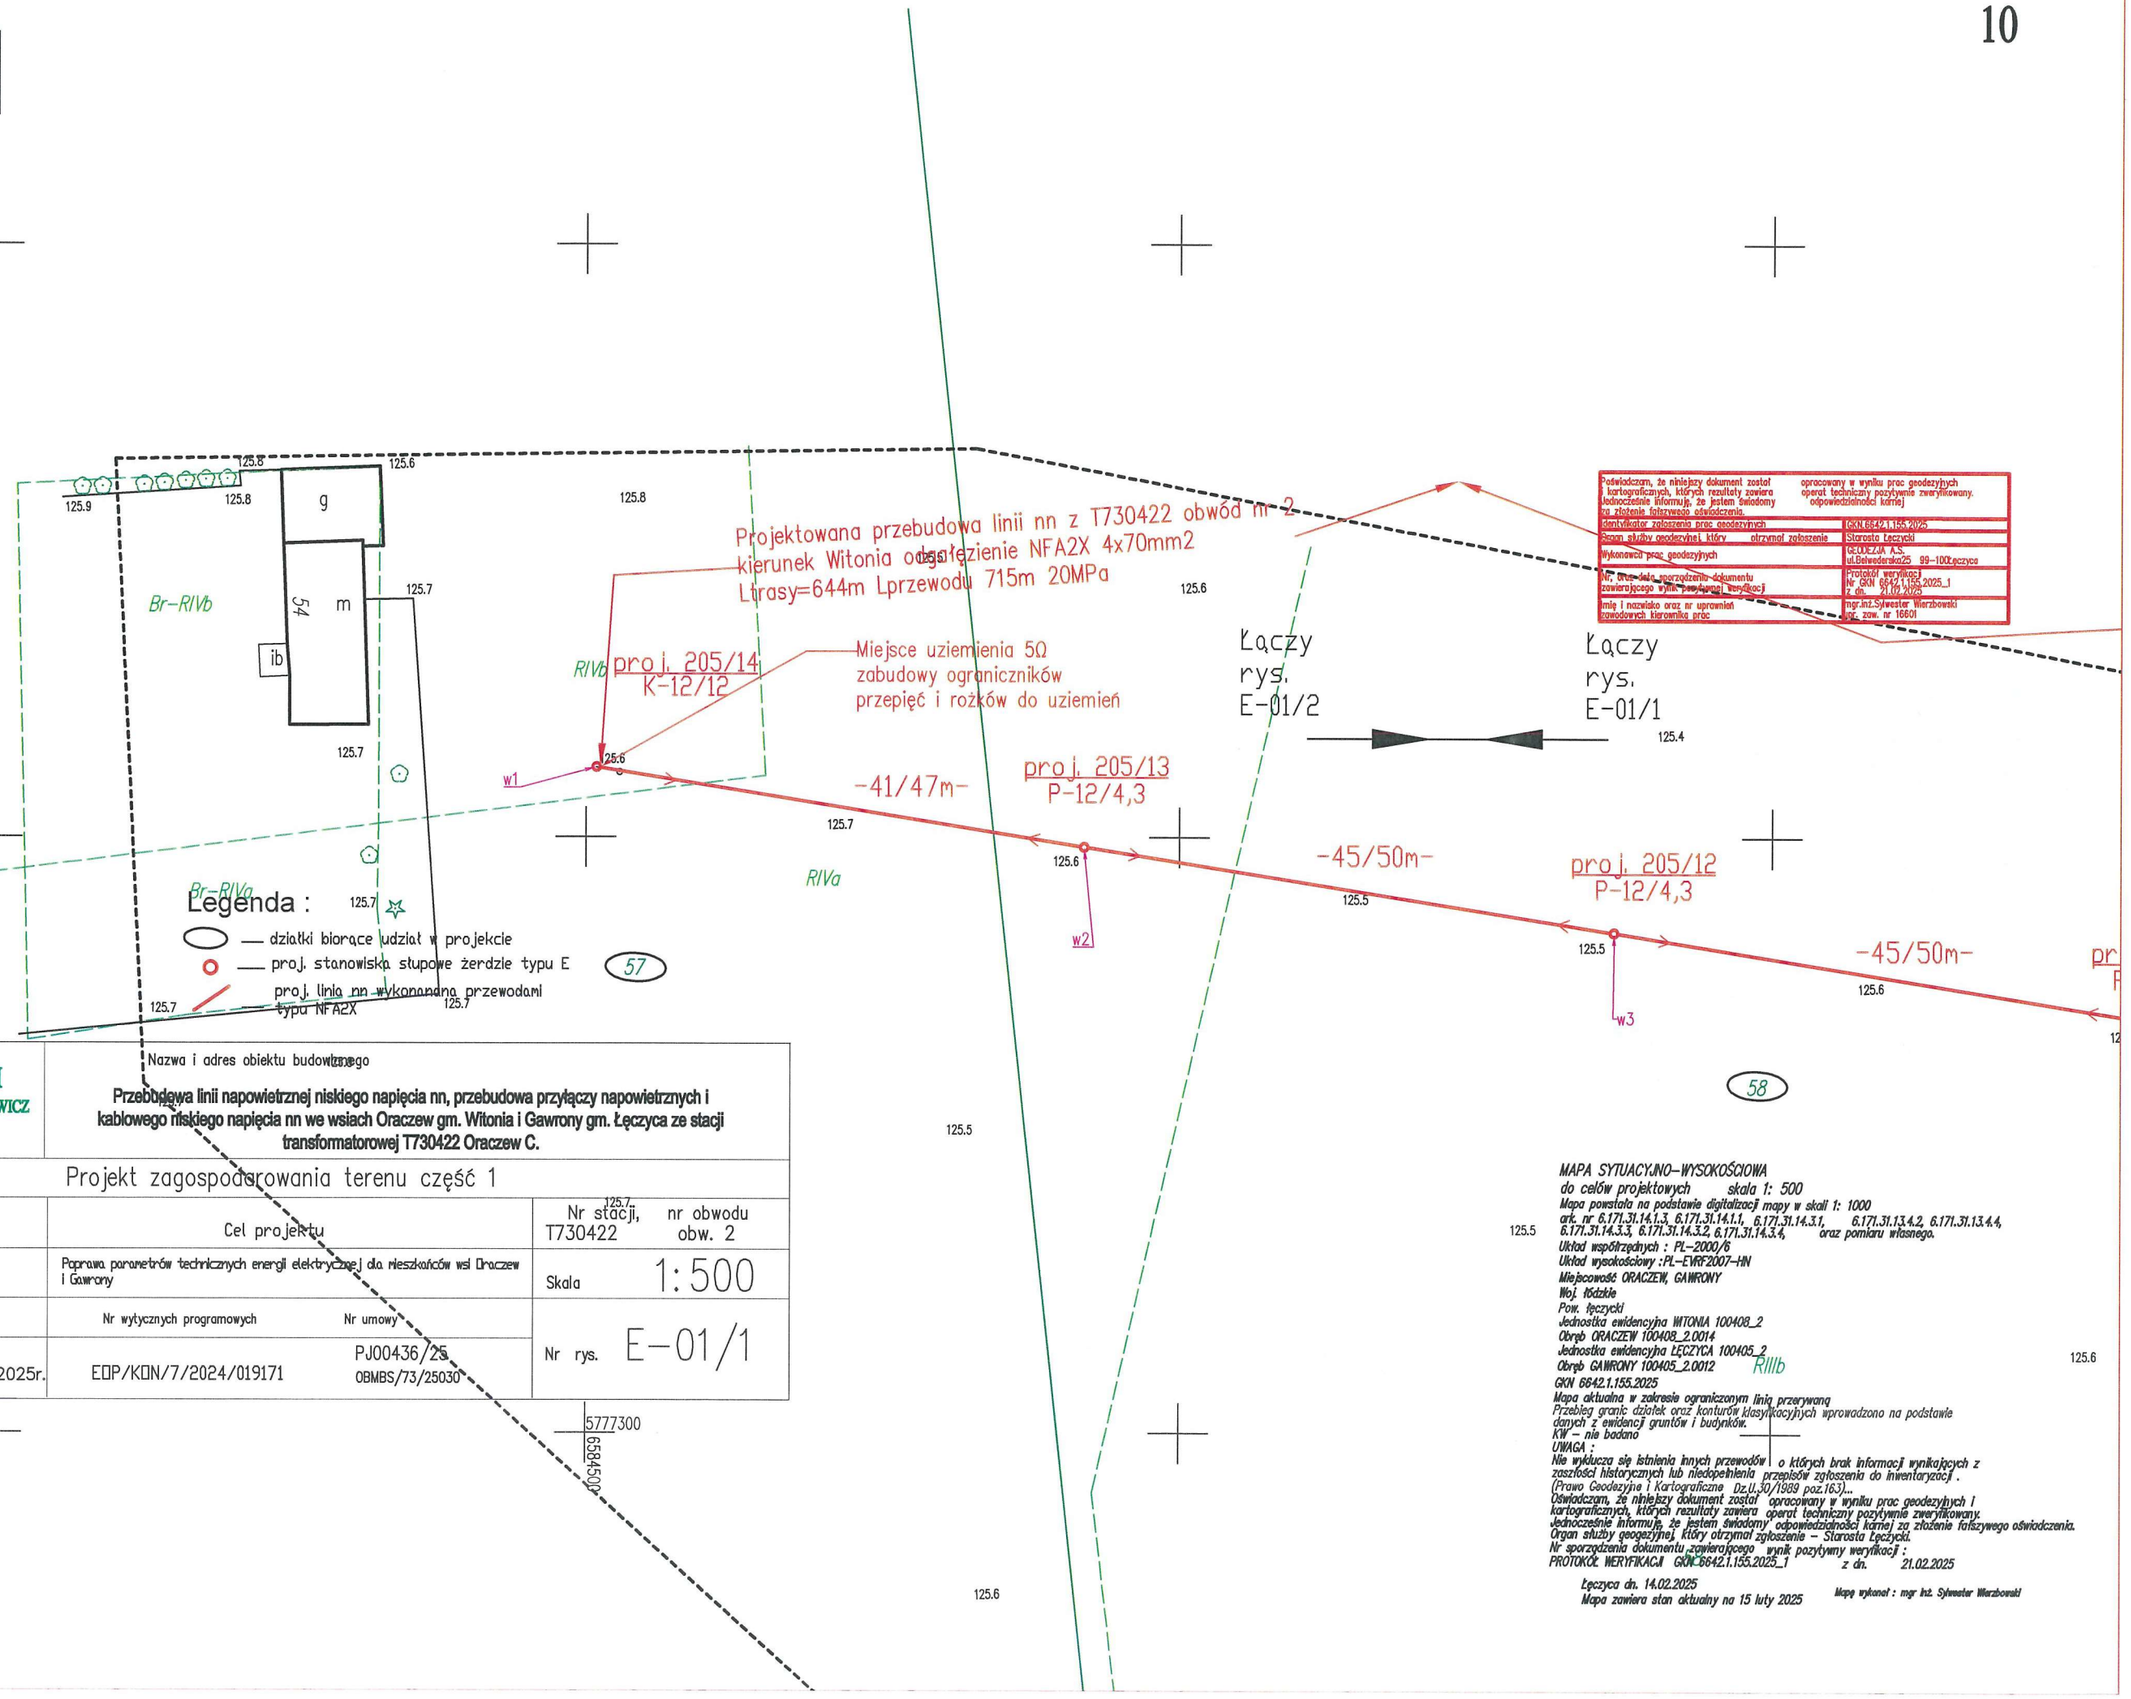

Poświadczam, że niniejszy dokument został opracowany w wyniku prac geodezyjnych i kartograficznych, których rezultaty zawiera operat techniczny pozytywnie zweryfikowany. Jednocześnie informuję, że jestem świadomy odpowiedzialności karnej za złożenie fałszywego oświadczenia.

Identyfikator zgłoszenia prac geodezyjnych	GKN.6642.1.155.2025
Organ służby geodezyjnej, który otrzymał zgłoszenie	Starosta Łęczycki
Wykonawca prac geodezyjnych	GEODEZJA P.S. ul.Belwederska25 99-100Łęczyca
Nr, data sporządzenia dokumentu zawierającego wynik pozytywnej weryfikacji	Protokół weryfikacji Nr GKN 6642.1.155.2025_1 z dn. 21.02.2025
Imię i nazwisko oraz nr uprawnień zawodowych kierownika prac	mgr.inż.Sylwester Wierzbowski upr. zaw. nr 16601

MOBILE BABYREH JUSTYNA ANTCZAK-STARUSZKIEWICZ	Nazwa i adres obiektu budowlanego **Przebudowa linii napowietrznej niskiego napięcia nn, przebudowa przyłączy napowietrznych i kablowego niskiego napięcia nn we wsiach Oraczew gm. Witonia i Gawrony gm. Łęczyca ze stacji transformatorowej T730422 Oraczew C.**
Tytuł rysunku	Projekt zagospodarowania terenu część 1
Projektant: inż. Jan Antczak	Cel projektu: Poprawa parametrów technicznych energii elektrycznej dla mieszkańców wsi Oraczew i Gawrony
	Nr stacji, nr obwodu: T730422 obw. 2
	Skala: 1:500
Nr upr. LOD/0284/PWOE/05	Nr wytycznych programowych: EOP/KON/7/2024/019171 — Nr umowy: PJ00436/25 OBMBS/73/25030
Podpis — Data: październik 2025r.	Nr rys. E-01/1

MAPA SYTUACYJNO-WYSOKOŚCIOWA
do celów projektowych skala 1: 500
Mapa powstała na podstawie digitalizacji mapy w skali 1: 1000
ark. nr 6.171.31.14.1.3, 6.171.31.14.1.1, 6.171.31.14.3.1, 6.171.31.13.4.2, 6.171.31.13.4.4, 6.171.31.14.3.3, 6.171.31.14.3.2, 6.171.31.14.3.4, oraz pomiaru własnego.
Układ współrzędnych : PL-2000/6
Układ wysokościowy :PL-EVRF2007-NH
Miejscowość ORACZEW, GAWRONY
Woj. łódzkie
Pow. łęczycki
Jednostka ewidencyjna WITONIA 100408_2
Obręb ORACZEW 100408_2.0014
Jednostka ewidencyjna ŁĘCZYCA 100405_2
Obręb GAWRONY 100405_2.0012
GKN 6642.1.155.2025
Mapa aktualna w zakresie ograniczonym linią przerywaną
Przebieg granic działek oraz konturów klasyfikacyjnych wprowadzono na podstawie danych z ewidencji gruntów i budynków.
KW – nie badano
UWAGA :
Nie wyklucza się istnienia innych przewodów o których brak informacji wynikających z zaszłości historycznych lub niedopełnienia przepisów zgłoszenia do inwentaryzacji . (Prawo Geodezyjne i Kartograficzne Dz.U.30/1989 poz.163)..
Oświadczam, że niniejszy dokument został opracowany w wyniku prac geodezyjnych i kartograficznych, których rezultaty zawiera operat techniczny pozytywnie zweryfikowany.
Jednocześnie informuję, że jestem świadomy odpowiedzialności karnej za złożenie fałszywego oświadczenia.
Organ służby geodezyjnej, który otrzymał zgłoszenie – Starosta Łęczycki.
Nr sporządzenia dokumentu zawierającego wynik pozytywny weryfikacji :
PROTOKÓŁ WERYFIKACJI GKN.6642.1.155.2025_1 z dn. 21.02.2025

Łęczyca dn. 14.02.2025
Mapa zawiera stan aktualny na 15 luty 2025
Mapę wykonał : mgr inż. Sylwester Wierzbowski

E-01/2

11

Poświadczam, że niniejszy dokument został opracowany w wyniku prac geodezyjnych i kartograficznych, których rezultaty zawiera operat techniczny pozytywnie zweryfikowany. Jednocześnie informuję, że jestem świadomy odpowiedzialności karnej za złożenie fałszywego oświadczenia.	
Identyfikator zgłoszenia prac geodezyjnych	GKN.6642.1.155.2025
Organ służby geodezyjnej, który otrzymał zgłoszenie	Starosta Łęczycki
Wykonawca prac geodezyjnych	GEODEZJA K.S. ul.Belwederska25 99-100Łęczyca
Nr, data, data sporządzenia dokumentu zawierającego wynik pozytywnej weryfikacji	Protokół weryfikacji Nr GKN 6642.1.155.2025_1 z dn. 21.02.2025
Imię i nazwisko oraz nr uprawnień zawodowych kierownika prac	mgr.inż.Sylwester Wierzbowski upr. zaw. nr 16601

Projektowana przebudowa linii nn z T730422 obwód nr 2
kierunek Witonia odgałęzienie NFA2X 4x70mm2
Ltrasy=644m Lprzewodu 715m 20MPa

Łączy rys. E-01/1

Łączy rys. E-01/3

proj. 205/12
P-12/4,3

-45/50m-

proj. 205/11
P-12/4,3

-44/49m-

proj. 205/10
P-12/4,3

-49/54m-

proj. 205/9
P-12/10

-50/55m-

proj. 205/8
P-12/4,3

w3 w4 w5 w6 w7

125.4 125.5 125.6 125.5 125.8 126.1 126.4 125.6 125.6 125.7 126.0 125.8 126.2 126.1 126.4 125.5 125.6 125.9 126.0 126.3 125.6 125.6

58 59 59

Miejsce uziemienia 10Ω
zabudowy ograniczników
przepięć

RIVa

RIIIb

MAPA SYTUACYJNO-WYSOKOŚCIOWA
do celów projektowych skala 1: 500
Mapa powstała na podstawie digitalizacji mapy w skali 1: 1000
ark. nr 6.171.31.14.1.3, 6.171.31.14.1.1, 6.171.31.14.3.1, 6.171.31.13.4.2, 6.171.31.13.4.4, 6.171.31.14.3.3, 6.171.31.14.3.2, 6.171.31.14.3.4, oraz pomiaru własnego.
Układ współrzędnych : PL-2000/6
Układ wysokościowy :PL-EVRF2007-NH
Miejscowość: ORACZEW, GAWRONY
Woj. łódzkie
Pow. łęczycki
Jednostka ewidencyjna WITONIA 100408_2
Obręb ORACZEW 100408_2.0014
Jednostka ewidencyjna ŁĘCZYCA 100405_2
Obręb GAWRONY 100405_2.0012
GKN 6642.1.155.2025
Mapa aktualna w zakresie ograniczonym linią przerywaną
Przebieg granic działek oraz konturów klasyfikacyjnych wprowadzono na podstawie danych z ewidencji gruntów i budynków.
KW – nie badano
UWAGA :
Nie wyklucza się istnienia innych przewodów i o których brak informacji wynikających z zaszłości historycznych lub niedopełnienia przepisów zgłoszenia do inwentaryzacji .
(Prawo Geodezyjne i Kartograficzne Dz.U.30/1989 poz.163)...
Oświadczam, że niniejszy dokument został opracowany w wyniku prac geodezyjnych i kartograficznych, których rezultaty zawiera operat techniczny pozytywnie zweryfikowany.
Jednocześnie informuję, że jestem świadomy odpowiedzialności karnej za złożenie fałszywego oświadczenia.
Organ służby geodezyjnej, który otrzymał zgłoszenie – Starosta Łęczycki.
Nr sporządzenia dokumentu zawierającego wynik pozytywny weryfikacji :
PROTOKÓŁ WERYFIKACJI GKN.6642.1.155.2025_1 z dn. 21.02.2025

Łęczyca dn. 14.02.2025
Mapa zawiera stan aktualny na 15 luty 2025

Mapę wykonał : mgr inż. Sylwester Wierzbowski

Legenda :

- działki biorące udział w projekcie
- proj. stanowiska słupowe żerdzie typu E
- proj. linia nn wykonanana przewodami typu NFA2X

MOBILE BABYREH **JUSTYNA ANTCZAK-STARUSZKIEWICZ**	Nazwa i adres obiektu budowlanego **Przebudowa linii napowietrznej niskiego napięcia nn, przebudowa przyłączy napowietrznych i kablowego niskiego napięcia nn we wsiach Oraczew gm. Witonia i Gawrony gm. Łęczyca ze stacji transformatorowej T730422 Oraczew C.**		
Tytuł rysunku	Projekt zagospodarowania terenu część 2		
Projektant	Cel projektu	Nr stacji, T730422	nr obwodu obw. 2
inż. Jan Antczak	Poprawa parametrów technicznych energii elektrycznej dla mieszkańców wsi Oraczew i Gawrony	Skala	1:500
Nr upr. LOD/0284/PWOE/05	Nr wytycznych programowych / Nr umowy		
Podpis / Data październik 2025r.	EOP/KON/7/2024/019171 / PJ00436/25 OBMBS/73/25030	Nr rys.	E-01/2

Łączy rys. E-01/3

Łączy rys. E-01/2

Łączy rys. E-01/4

12

MAPA SYTUACYJNO-WYSOKOŚCIOWA
do celów projektowych skala 1: 500
Mapa powstała na podstawie digitalizacji mapy w skali 1: 1000
ark. nr 6.171.31.14.1.3, 6.171.31.14.1.1, 6.171.31.14.3.1, 6.171.31.13.4.2, 6.171.31.13.4.4, 6.171.31.14.3.3, 6.171.31.14.3.2, 6.171.31.14.3.4, oraz pomiaru własnego.
Układ współrzędnych : PL-2000/6
Układ wysokościowy :PL-EVRF2007-NH
Miejscowość: ORACZEW, GAWRONY
Woj. łódzkie
Pow. łęczycki
Jednostka ewidencyjna WITONIA 100408_2
Obręb ORACZEW 100408_2.0014
Jednostka ewidencyjna ŁĘCZYCA 100405_2
Obręb GAWRONY 100405_2.0012
GKN 6642.1.155.2025
Mapa aktualna w zakresie ograniczonym linią przerywaną
Przebieg granic działek oraz konturów klasyfikacyjnych wprowadzono na podstawie danych z ewidencji gruntów i budynków.
KW – nie badano
UWAGA :
Nie wyklucza się istnienia innych przewodów o których brak informacji wynikających z zaszłości historycznych lub niedopełnienia przepisów zgłoszenia do inwentaryzacji .
(Prawo Geodezyjne i Kartograficzne Dz.U.30/1989 poz.163)...
Oświadczam, że niniejszy dokument został opracowany w wyniku prac geodezyjnych i kartograficznych, których rezultaty zawiera operat techniczny pozytywnie zweryfikowany.
Jednocześnie informuję, że jestem świadomy odpowiedzialności karnej za złożenie fałszywego oświadczenia.
Organ służby geodezyjnej, który otrzymał zgłoszenie – Starosta Łęczycki.
Nr sporządzenia dokumentu zawierającego wynik pozytywny weryfikacji :
PROTOKÓŁ WERYFIKACJI GKN 6642.1.155.2025_1 z dn. 21.02.2025
Łęczyca-dn. 14.02.2025
Mapa zawiera stan aktualny na 15-luty-2025
Mapę wykonał : mgr inż. Sylwester Wierzbowski

Projektowana przebudowa linii nn z T730422 obwód nr 2
kierunek Witonia odgałęzienie NFA2X 4x70mm2
Ltrasy=644m Lprzewodu 715m 20MPa

-50/55m-
proj. 205/8
P-12/4,3
-49/54m-
proj. 205/7
P-12/4,3
-50/55m-
proj. 205/6
P-12/4,3
-49/54m-
proj. 205/5
P-12/4,3
-45/50m-

89
90

RIVa
RIIIb

w7
w8
w9
w10

126.1
126.4
126.2
126.3
126.0
125.9
125.8
125.7
125.4

obręb GAWRONY gm. Łęczyca

Legenda :
— działki biorące udział w projekcie
— proj. stanowiska słupowe żerdzie typu E
— proj. linia nn wykonanana przewodami typu NFA2X

MOBILE BABYREH JUSTYNA ANTCZAK-STARUSZKIEWICZ	Nazwa i adres obiektu budowlanego Przebudowa linii napowietrznej niskiego napięcia nn, przebudowa przyłączy napowietrznych i kablowego niskiego napięcia nn we wsiach Oraczew gm. Witonia i Gawrony gm. Łęczyca ze stacji transformatorowej T730422 Oraczew C.	
Tytuł rysunku	Projekt zagospodarowania terenu część 3	
Projektant	Cel projektu	Nr stacji, nr obwodu T730422 obw. 2
inż. Jan Antczak	Poprawa parametrów technicznych energii elektrycznej dla mieszkańców wsi Oraczew i Gawrony	Skala 1:500
Nr upr. LOD/0284/PWOE/05	Nr wytycznych programowych / Nr umowy	Nr rys. E-01/3
Podpis / Data październik 2025r.	EOP/KON/7/2024/019171 / PJ00436/25 OBMBS/73/25030	

E-01/3

Oświadczam, że niniejszy dokument został opracowany w wyniku prac geodezyjnych i kartograficznych, których rezultaty zawiera operat techniczny pozytywnie zweryfikowany. Jednocześnie informuję, że jestem świadomy odpowiedzialności karnej za złożenie fałszywego oświadczenia.

Identyfikator zgłoszenia prac geodezyjnych	GKN.6642.1.155.2025
Organ służby geodezyjnej, który otrzymał zgłoszenie	Starosta Łęczycki
Wykonawca prac geodezyjnych	GEODEZJA A.S. ul.Batowskiego25 99-100Łęczyca
Nr, oraz data sporządzenia dokumentu zawierającego wynik pozytywnej weryfikacji	Protokół weryfikacji Nr GKN 6642.1.155.2025_1 z dn. 21.02.2025
Imię i nazwisko oraz nr uprawnień zawodowych kierownika prac	mgr inż.Sylwester Wierzbowski upr. zaw. nr 16601

5777250
5584900

E-01/4

13

MAPA SYTUACYJNO–WYSOKOŚCIOWA
do celów projektowych skala 1: 500
Mapa powstała na podstawie digitalizacji mapy w skali 1: 1000
ark. nr 6.171.31.14.1.3, 6.171.31.14.1.1, 6.171.31.14.3.1, 6.171.31.13.4.2, 6.171.31.13.4.4, 6.171.31.14.3.3, 6.171.31.14.3.2, 6.171.31.14.3.4, oraz pomiaru własnego.
Układ współrzędnych : PL–2000/6
Układ wysokościowy :PL–EVRF2007–NH
Miejscowość ORACZEW, GAWRONY
Woj. łódzkie
Pow. łęczycki
Jednostka ewidencyjna WITONIA 100408_2
Obręb ORACZEW 100408_2.0014
Jednostka ewidencyjna ŁĘCZYCA 100405_2
Obręb GAWRONY 100405_2.0012
GKN 6642.1.155.2025
Mapa aktualna w zakresie ograniczonym linią przerywaną
Przebieg granic działek oraz konturów klasyfikacyjnych wprowadzono na podstawie danych z ewidencji gruntów i budynków.
KW – nie badano
UWAGA :
Nie wyklucza się istnienia innych przewodów o których brak informacji wynikających z zaszłości historycznych lub niedopełnienia przepisów zgłoszenia do inwentaryzacji .
(Prawo Geodezyjne i Kartograficzne Dz.U.30/1989 poz.163)...
Oświadczam, że niniejszy dokument został opracowany w wyniku prac geodezyjnych i kartograficznych, których rezultaty zawiera operat techniczny pozytywnie zweryfikowany.
Jednocześnie informuję, że jestem świadomy odpowiedzialności karnej za złożenie fałszywego oświadczenia.
Organ służby geodezyjnej, który otrzymał zgłoszenie – Starosta Łęczycki.
Nr sporządzenia dokumentu zawierającego wynik pozytywny weryfikacji :
PROTOKÓŁ WERYFIKACJI GKN 6642.1.155.2025_1 z dn. 21.02.2025
Łęczyca-dn. 14.02.2025
Mapa wykonał : mgr inż. Sylwester Warzbowski
Mapa zawiera stan aktualny na 15-luty-2025

Łączy rys. E-01/4

Łączy rys. E-01/3

Łączy rys. E-01/5

Łączy rys. E-01/4

Projektowana przebudowa linii nn z T730422 obwód nr 2
kierunek Witonia odgałęzienie NFA2X 4x70mm2
Ltrasy=644m Lprzewodu 715m 20MPa

obręb ORACZEW gm. Witonia

obręb GAWRONY gm. Łęczyca

-49/54m- proj. 205/5 P-12/4,3 -45/50m-

proj. 205/4 ⊓N-12/12 -44/49m-

proj. 205/3 P-12/4,3 -44/49m-

proj. 205/2 P-12/4,3 -45/50m-

w10 w11 w12 w13

Miejsce uziemienia 10Ω zabudowy ograniczników przepięć

0014 0012

105 67/1 81 82

dr j.gr. jmb. w. RIIIa RIIIb

Legenda :
— działki biorące udział w projekcie
— proj. stanowiska słupowe żerdzie typu E
— proj. linia nn wykonanana przewodami typu NFA2X

Podwódczam, że niniejszy dokument został opracowany w wyniku prac geodezyjnych i kartograficznych, których rezultaty zawiera operat techniczny pozytywnie zweryfikowany. Jednocześnie informuję, że jestem świadomy odpowiedzialności karnej za złożenie fałszywego oświadczenia.	
Identyfikator zgłoszenia prac geodezyjnych	GKN.6642.1.155.2025
Organ służby geodezyjnej, który otrzymał zgłoszenie	Starosta Łęczycki
Wykonawca prac geodezyjnych	GEODEZJA A.S. ul.Bałuckiego25 99-100Łęczyca
Nr, oraz data sporządzenia dokumentu zawierającego wynik pozytywnej weryfikacji	Protokół weryfikacji Nr GKN 6642.1.155.2025_1 z dn. 21.02.2025
Imię i nazwisko oraz nr uprawnień zawodowych wykonawcy prac	mgr.inż.Sylwester Warzbowski upr. zaw. nr 16601

MOBILE BABYREH
JUSTYNA ANTCZAK-STARUSZKIEWICZ

Nazwa i adres obiektu budowlanego
Przebudowa linii napowietrznej niskiego napięcia nn, przebudowa przyłączy napowietrznych i kablowego niskiego napięcia nn we wsiach Oraczew gm. Witonia i Gawrony gm. Łęczyca ze stacji transformatorowej T730422 Oraczew C.

Tytuł rysunku	Projekt zagospodarowania terenu część 4		
Projektant	Cel projektu		Nr stacji, T730422 nr obwodu obw. 2
inż. Jan Antczak	Poprawa parametrów technicznych energii elektrycznej dla mieszkańców wsi Oraczew i Gawrony		Skala 1:500
Nr upr. LOD/0284/PWOE/05	Nr wytycznych programowych	Nr umowy	
Podpis Data październik 2025r.	EOP/KON/7/2024/019171	PJ00436/25 OBMBS/73/25030	Nr rys. E-01/4

Poświadczam, że niniejszy dokument został opracowany w wyniku prac geodezyjnych i kartograficznych, których rezultaty zawiera operat techniczny pozytywnie zweryfikowany. Jednocześnie informuję, że jestem świadomy odpowiedzialności karnej za złożenie fałszywego oświadczenia.	
Identyfikator zgłoszenia prac geodezyjnych	GKN.6642.1.155.2025
Organ służby geodezyjnej, który otrzymał zgłoszenie	Starosta Łęczycki
Wykonawca prac geodezyjnych	GEODEZJA A.S. ul.Belwederska 2, 99-100 Łęczyca
Nr, oraz data sporządzenia dokumentu zawierającego wynik pozytywnej weryfikacji	Protokół weryfikacji Nr GKN 6642.1.155.2025_1 z dn. 21.02.2025
Imię i nazwisko oraz nr uprawnień zawodowych kierownika prac	mgr.inż.Sylwester Wierzbowski upr. zaw. nr 16601

125.7

MAPA SYTUACYJNO–WYSOKOŚCIOWA
do celów projektowych skala 1: 500
Mapa powstała na podstawie digitalizacji mapy w skali 1: 1000
ark. nr 6.171.31.14.1.3, 6.171.31.14.1.1, 6.171.31.14.3.1, 6.171.31.13.4.2, 6.171.31.13.4.4, 6.171.31.14.3.3, 6.171.31.14.3.2, 6.171.31.14.3.4, oraz pomiaru własnego.
Układ współrzędnych : PL–2000/6
Układ wysokościowy :PL–EVRF2007–NH
Miejscowość ORACZEW, GAWRONY
Woj. łódzkie
Pow. łęczycki
Jednostka ewidencyjna WITONIA 100408_2
Obręb ORACZEW 100408_2.0014
Jednostka ewidencyjna ŁĘCZYCA 100405_2
Obręb GAWRONY 100405_2.0012
GKN 6642.1.155.2025
Mapa aktualna w zakresie ograniczonym linią przerywaną
Przebieg granic działek oraz konturów klasyfikacyjnych wprowadzono na podstawie danych z ewidencji gruntów i budynków.
KW – nie badano
UWAGA :
Nie wyklucza się istnienia innych przewodów o których brak informacji wynikających z zaszłości historycznych lub niedopełnienia przepisów zgłoszenia do inwentaryzacji . (Prawo Geodezyjne i Kartograficzne Dz.U.30/1989 poz.163)...
Oświadczam, że niniejszy dokument został opracowany w wyniku prac geodezyjnych i kartograficznych, których rezultaty zawiera operat techniczny pozytywnie zweryfikowany.
Jednocześnie informuję, że jestem świadomy odpowiedzialności karnej za złożenie fałszywego oświadczenia.
Organ służby geodezyjnej, który otrzymał zgłoszenie – Starosta Łęczycki.
Nr sporządzenia dokumentu zawierającego wynik pozytywny weryfikacji :
PROTOKÓŁ WERYFIKACJI GKN 6642.1.155.2025_1 z dn. 21.02.2025
Łęczyca dn. 14.02.2025
Mapa zawiera stan aktualny na 15 luty 2025
Mapę wykonał : mgr inż. Sylwester Wierzbowski

E-01/5

14

Łączy rys. E-01/6

proj. 208
P-12/4,3

125.8

125.6

w23

-49/55m-

RIIIa

67/2

125.8

RIIIa

71

Projektowana przebudowa linii nn z T730422 obwód nr 2 kierunek Witonia NFA2X 4x95mm2 Ltrasy=477m Przewodu=537m 17,5MPa

5777400
6558150

proj. 207
P-12/4,3

125.7

125.8

125.6

w22

RIIIa

Br–RIVa

-50/57m-

125.8

Łączy rys. E-01/4

67/1

RIVa

proj. 206
P-12/4,3

125.8

125.8

125.7

w21

125.7

-48/54m-

126.0

125.8

5777300
6558150

Miejsce uziemienia 10Ω zabudowy ograniczników przepięć

proj. 205
KK-12/17,5

125.8

proj. 205/1
P-12/4,3

125.9

-44/49m-

126.0

-45/50m-

126.1

-45/51m-

125.8

proj. 204
D-12/10

125.9

-40/45

125.9

w14

w15

125.9

125.9

125.8

w16

Legenda :

— działki biorące udział w projekcie j.gr.
— proj. stanowiska słupowe żerdzie typu E
— proj. linia nn wykonanana przewodami typu NFA2X

MOBILE BABYREH JUSTYNA ANTCZAK-STARUSZKIEWICZ	Nazwa i adres obiektu budowlanego **Przebudowa linii napowietrznej niskiego napięcia nn, przebudowa przyłączy napowietrznych i kablowego niskiego napięcia nn we wsiach Oraczew gm. Witonia i Gawrony gm. Łęczyca ze stacji transformatorowej T730422 Oraczew C.**		
Tytuł rysunku	Projekt zagospodarowania terenu część 5		
Projektant	Cel projektu		Nr stacji, nr obwodu T730422 obw. 2
inż. Jan Antczak	Poprawa parametrów technicznych energii elektrycznej dla mieszkańców wsi Oraczew i Gawrony		Skala 1:500
Nr upr. LOD/0284/PWOE/05	Nr wydziału programowego	Nr umowy	
Podpis / Data październik 2025r.	EOP/KON/7/2024/019171	PJ00436/25 OBMBS/73/25030	Nr rys. E-01/5

E-01/6

15

Łączy rys. E-01/7

Łączy rys. E-01/5

Łączy rys. E-01/6

124.3
-40/45m-
124.4
w27
124.4
proj. 212
P-12/4,3
124.5
70
RIIIa
-39/44m-
124.6
RIIIa
w26
124.7
proj. 211
P-12/4,3
124.8
65/1
-40/45m-
124.8
124.9
w25
125.0
proj. 210
P-12/12
125.0
Miejsce uziemienia 10Ω zabudowy ograniczników przepięć
-45/51m-
71
RIIIa
65/1
125.2
RIIIa
67/2
125.4
w24
proj. 209
P-12/4,3
125.3
-45/51m-
125.5
125.8
w23
proj. 208
P-12/4,3
125.6
125.7

124.4

124.5

124.5

Projektowana przebudowa linii nn z T730422 obwód nr 2 kierunek Witonia NFA2X 4x95mm2 Ltrasy=477m Lprzewodu=537m 17,5MPa

Legenda :

- działki biorące udział w projekcie
- proj. stanowiska słupowe żerdzie typu E
- proj. linia nn wykonanana przewodami typu NFA2X

MAPA SYTUACYJNO-WYSOKOŚCIOWA
do celów projektowych skala 1: 500
Mapa powstała na podstawie digitalizacji mapy w skali 1: 1000
ark. nr 6.171.31.14.1.3, 6.171.31.14.1.1, 6.171.31.14.3.1, 6.171.31.13.4.2, 6.171.31.13.4.4, 6.171.31.14.3.3, 6.171.31.14.3.2, 6.171.31.14.3.4, oraz pomiaru własnego.
Układ współrzędnych : PL-2000/6
Układ wysokościowy :PL-EVRF2007-NH
Miejscowość ORACZEW, GAWRONY
Woj. łódzkie
Pow. łęczycki
Jednostka ewidencyjna WITONIA 100408_2
Obręb ORACZEW 100408_2.0014
Jednostka ewidencyjna ŁĘCZYCA 100405_2
Obręb GAWRONY 100405_2.0012
GKN 6642.1.155.2025
Mapa aktualna w zakresie ograniczonym linią przerywaną
Przebieg granic działek oraz konturów klasyfikacyjnych wprowadzono na podstawie danych z ewidencji gruntów i budynków.
KW – nie badano
UWAGA :
Nie wykucza się istnienia innych przewodów o których brak informacji wynikających z zaszłości historycznych lub niedopełnienia przepisów zgłoszenia do inwentaryzacji .
(Prawo Geodezyjne i Kartograficzne Dz.U.30/1989 poz.163)...
Oświadczam, że niniejszy dokument został opracowany w wyniku prac geodezyjnych i kartograficznych, których rezultaty zawiera operat techniczny pozytywnie zweryfikowany.
Jednocześnie informuję, że jestem świadomy odpowiedzialności karnej za złożenie fałszywego oświadczenia.
Organ służby geodezyjnej, który otrzymał zgłoszenie – Starosta Łęczycki.
Nr sporządzenia dokumentu zawierającego wynik pozytywny weryfikacji :
PROTOKÓŁ WERYFIKACJI GKN 6642.1.155.2025_1 z dn. 21.02.2025

Łęczyca dn. 14.02.2025
Mapa zawiera stan aktualny na 15 luty 2025

Mapę wykonał : mgr inż. Sylwester Wierzbowski

Poświadczam, że niniejszy dokument został opracowany w wyniku prac geodezyjnych i kartograficznych, których rezultaty zawiera operat techniczny pozytywnie zweryfikowany. Jednocześnie informuję, że jestem świadomy odpowiedzialności karnej za złożenie fałszywego oświadczenia.	
Identyfikator zgłoszenia prac geodezyjnych	GKN.6642.1.155.2025
Organ służby geodezyjnej, który otrzymał zgłoszenie	Starosta Łęczycki
Wykonawca prac geodezyjnych	GEODEZJA A.S. ul.Belwederska26 95-100Łęczyca
Nr, oraz data sporządzenia dokumentu zawierającego wynik pozytywnej weryfikacji	Protokół weryfikacji Nr GKN 6642.1.155.2025_1 z dn. 21.02.2025
Imię i nazwisko oraz nr uprawnień zawodowych kierownika prac	mgr.inż.Sylwester Wierzbowski upr. zaw. nr 1660

MOBILE BABYREH
JUSTYNA ANTCZAK-STARUSZKIEWICZ

Nazwa i adres obiektu budowlanego
Przebudowa linii napowietrznej niskiego napięcia nn, przebudowa przyłączy napowietrznych i kablowego niskiego napięcia nn we wsiach Oraczew gm. Witonia i Gawrony gm. Łęczyca ze stacji transformatorowej T730422 Oraczew C.

Projekt zagospodarowania terenu część 6

Cel projektu

Poprawa parametrów technicznych energii elektrycznej dla mieszkańców wsi Oraczew i Gawrony

Nr stacji, nr obwodu T730422 obw. 2

Skala 1:500

Nr rys. E-01/6

Nr wytycznych programowych

Nr umowy PJ00436/25

Nr upr. LOD/0284/PWOE/05

OBMBS/73/25030

Data październik 2025r.

Tytuł rysunku

Projektant

inż. Jan Antczak

Podpis

E-01/7

16

MAPA SYTUACYJNO–WYSOKOŚCIOWA
do celów projektowych skala 1: 500
Mapa powstała na podstawie digitalizacji mapy w skali 1: 1000
ark. nr 6.171.31.14.1.3, 6.171.31.14.1.1, 6.171.31.14.3.1, 6.171.31.13.4.2, 6.171.31.13.4.4, 6.171.31.14.3.3, 6.171.31.14.3.2, 6.171.31.14.3.4, oraz pomiaru własnego.
Układ współrzędnych : PL–2000/6
Układ wysokościowy :PL–EVRF2007–NH
Miejscowość ORACZEW, GAWRONY
Woj. łódzkie
Pow. łęczycki
Jednostka ewidencyjna WITONIA 100408_2
Obręb ORACZEW 100408_2.0014
Jednostka ewidencyjna ŁĘCZYCA 100405_2
Obręb GAWRONY 100405_2.0012
GKN 6642.1.155.2025
Mapa aktualna w zakresie ograniczonym linią przerywaną
Przebieg granic działek oraz konturów klasyfikacyjnych wprowadzono na podstawie danych z ewidencji gruntów i budynków.
KW – nie badano
UWAGA :
Nie wyklucza się istnienia innych przewodów o których brak informacji wynikających z zaszłości historycznych lub niedopełnienia przepisów zgłoszenia do inwentaryzacji.
(Prawo Geodezyjne i Kartograficzne Dz.U.30/1989 poz.163)...
Oświadczam, że niniejszy dokument został opracowany w wyniku prac geodezyjnych i kartograficznych, których rezultaty zawiera operat techniczny pozytywnie zweryfikowany.
Jednocześnie informuję, że jestem świadomy odpowiedzialności karnej za złożenie fałszywego oświadczenia.
Organ służby geodezyjnej, który otrzymał zgłoszenie – Starosta Łęczycki.
Nr sporządzenia dokumentu zawierającego wynik pozytywny weryfikacji :
PROTOKÓŁ WERYFIKACJI GKN 6642.1.155.2025_1 z dn. 21.02.2025

Łęczyca dn. 14.02.2025
Mapa zawiera stan aktualny na 15 luty 2025

MOBILE BABYREH
JUSTYNA ANTCZAK-STARUSZKIEWICZ

Mapę wykonał : mgr inż. Sylwester Wierzbowski

Nazwa i adres obiektu budowlanego

Przebudowa linii napowietrznej niskiego napięcia nn, przebudowa przyłączy napowietrznych i kablowego niskiego napięcia nn we wsiach Oraczew gm. Witonia i Gawrony gm. Łęczyca ze stacji transformatorowej T730422 Oraczew C.

Tytuł rysunku	Projekt zagospodarowania terenu część 7		
Projektant	Cel projektu	Nr stacji, T730422	nr obwodu obw. 2
inż. Jan Antczak	Poprawa parametrów technicznych energii elektrycznej dla mieszkańców wsi Oraczew i Gawrony	Skala	1:500
Nr upr. LOD/0284/PWOE/05	Nr wytycznych programowych	Nr umowy	
Podpis / Data październik 2025r.	EOP/KON/7/2024/019171	PJ00436/25 OBMBS/73/25030	Nr rys. E-01/7

63

Łączy rys. E-01/8

Łączy rys. E-01/6

Łączy rys. E-01/7

W–RIIIa
RIIIa
RIIIb
69/2
61
62
63
69/1
65/2
j.gr
w.
dr
bt.
m
g
i.b.
10
wo 110
wo40
zg
gN
125.00
125.0
125.1
125.2
124.1
124.2
124.3
124.4
124.5
124.6
124.7
124.9
124.76
125.05
124.55
124.58
proj. E16
K-12/12
w31
Miejsce uziemienia 5Ω zabudowy ograniczników przepięć i rożków do uziemień
proj. 215
P-12/4,3
w30
-42/47m-
-40/45m-
-39/43m-
-49/55m-
proj. 214
ON-12/12
w29
proj. 213/1
P-12/4,3
w32
proj. 213
RPK-12/12
w28
Miejsce uziemienia 10Ω zabudowy ograniczników przepięć
proj. 212
P-12/4,3
w27
Projektowana przebudowa linii nn z T730422 obwód nr 2
kierunek Witonia NFA2X 4x95mm2 Ltrasy=477m
Lprzewodu=537m 17,5MPa

Legenda :
— działki biorące udział w projekcie
— proj. stanowiska słupowe żerdzie typu E
— proj. linia nn wykonanana przewodami typu NFA2X

Poświadczam, że niniejszy dokument został opracowany w wyniku prac geodezyjnych i kartograficznych, których rezultaty zawiera operat techniczny pozytywnie zweryfikowany. Jednocześnie informuję, że jestem świadomy odpowiedzialności karnej za złożenie fałszywego oświadczenia.	
Identyfikator załączenia prac geodezyjnych	GKN.6642.1.155.2025
Organ służby geodezyjnej, który otrzymał zgłoszenie	Starosta Łęczycki
Wykonawca prac geodezyjnych	GEODEZJA A.S. ul.Belwederska25 99-100Łęczyca
Nr, oraz data sporządzenia dokumentu zawierającego wynik pozytywnej weryfikacji	Protokół weryfikacji Nr GKN 6642.1.155.2025_1 z dn. 21.02.2025
Imię i nazwisko oraz nr uprawnień zawodowych kierownika prac	mgr.inż.Sylwester Wierzbowski upr. zaw. nr 16601

E-01/8

MAPA SYTUACYJNO–WYSOKOŚCIOWA
do celów projektowych skala 1: 500
Mapa powstała na podstawie digitalizacji mapy w skali 1: 1000
ark. nr 6.171.31.14.1.3, 6.171.31.14.1.1, 6.171.31.14.3.1, 6.171.31.13.4.2, 6.171.31.13.4.4, 6.171.31.14.3.3, 6.171.31.14.3.2, 6.171.31.14.3.4, oraz pomiaru własnego.
Układ współrzędnych : PL–2000/6
Układ wysokościowy :PL–EVRF2007–NH
Miejscowość ORACZEW, GAWRONY
Woj. łódzkie
Pow. łęczycki
Jednostka ewidencyjna WITONIA 100408_2
Obręb ORACZEW 100408_2.0014
Jednostka ewidencyjna ŁĘCZYCA 100405_2
Obręb GAWRONY 100405_2.0012
GKN 6642.1.155.2025
Mapa aktualna w zakresie ograniczonym linią przerywaną
Przebieg granic działek oraz konturów klasyfikacyjnych wprowadzono na podstawie danych z ewidencji gruntów i budynków.
KW – nie badano
UWAGA :
Nie wyklucza się istnienia innych przewodów o których brak informacji wynikających z zasobów historycznych lub niedopełnienia przepisów zgłoszenia do inwentaryzacji .
(Prawo Geodezyjne i Kartograficzne Dz.U.30/1989 poz.163)..
Oświadczam, że niniejszy dokument został opracowany w wyniku prac geodezyjnych i kartograficznych, których rezultaty zawiera operat techniczny pozytywnie zweryfikowany.
Jednocześnie informuję, że jestem świadomy odpowiedzialności karnej za złożenie fałszywego oświadczenia.
Organ służby geodezyjnej, który otrzymał zgłoszenie – Starosta Łęczycki.
Nr sporządzenia dokumentu zawierającego wynik pozytywny weryfikacji :
PROTOKÓŁ WERYFIKACJI GKN 6642.1.155.2025_1 z dn. 21.02.2025

Łęczyca dn. 14.02.2025
Mapa zawiera stan aktualny na 15 luty 2025

Mapę wykonał : mgr inż. Sylwester Warzbowski

Poświadczam, że niniejszy dokument został opracowany w wyniku prac geodezyjnych i kartograficznych, których rezultaty zawiera operat techniczny pozytywnie zweryfikowany. Jednocześnie informuję, że jestem świadomy odpowiedzialności karnej za złożenie fałszywego oświadczenia.	
Identyfikator zgłoszenia prac geodezyjnych	GKN.6642.1.155.2025
Organ służby geodezyjnej, który otrzymał zgłoszenie	Starosta Łęczycki
Wykonawca prac geodezyjnych	GEODEZJA A.S. ul.Belwederska25 99–100Łęczyca
Nr, oraz data sporządzenia dokumentu zawierającego wynik pozytywnej weryfikacji	Protokół weryfikacji Nr GKN 6642.1.155.2025_1 z dn. 21.02.2025
Imię i nazwisko oraz nr uprawnień zawodowych kierownika prac	mgr.inż.Sylwester Warzbowski upr. zaw. nr 16601

Łączy rys. E-01/7

Łączy rys. E-01/8

17

proj. 213/2/2
K-12/10

Projektowana przebudowa linii nn z T730422 obwód nr 2
kierunek Witonia odgałęzienie NFA2X 4x70mm2
Ltrasy=72m Lprzewodu=81m 20MPa

-32/36m-

proj. 213/2/1
P-12/4,3

-40/45m-

-49/55m-

proj. 213/1
P-12/4,3

proj. 213/3
P-12/4,3

-45/50m-

-43/48m-

proj. 213/4
K-12/10

proj. 213/2
RPK-12/12

Projektowana przebudowa linii nn z T730422 obwód nr 2
kierunek Witonia odgałęzienie NFA2X 4x70mm2
Ltrasy=186m Lprzewodu=208m 20MPa

Miejsce uziemienia 100 zabudowy ograniczników przepięć

Br–RIIIa
RIIIa
RIIIb

Legenda :
- działki biorące udział w projekcie
- proj. stanowiska słupowe żerdzie typu E
- proj. linia nn wykonanana przewodami typu NFA2X

MOBILE BABYREH JUSTYNA ANTCZAK-STARUSZKIEWICZ	Nazwa i adres obiektu budowlanego Przebudowa linii napowietrznej niskiego napięcia nn, przebudowa przyłączy napowietrznych i kablowego niskiego napięcia nn we wsiach Oraczew gm. Witonia i Gawrony gm. Łęczyca ze stacji transformatorowej T730422 Oraczew C.		
Tytuł rysunku	Projekt zagospodarowania terenu część 8		
Projektant	Cel projektu		Nr stacji, nr obwodu T730422 obw. 2
inż. Jan Antczak	Poprawa parametrów technicznych energii elektrycznej dla mieszkańców wsi Oraczew i Gawrony		Skala 1:500
Nr upr. LOD/0284/PWOE/05	Nr wytycznych programowych	Nr umowy	
Podpis	Data październik 2025r.	EOP/KON/7/2024/019171	PJ00436/25 OBMBS/73/25030	Nr rys. E-01/8

E-01/9

Łączy rys. E-01/9

Łączy rys. E-01/5

Projektowana przebudowa linii nn z T730422 obwód nr 2
kierunek Witonia NFA2X 4x95mm2 Ltrasy=233m
Lprzewodu=265m 17,5MPa

proj. 204 □-12/10 — -40/45m- — proj. 203 P-12/4,3 — -40/45m- — proj. 202 P-12/4,3 — -39/44m- — Ist. 201 □-12/12 — -38/43m- — proj. 201/1 P-12/4,3 — -31/37m- — proj. 201/2 K-12/12

w16 w17 w18 w19 w20

Miejsce uziemienia 10Ω zabudowy ograniczników przepięć

Miejsce uziemienia 10Ω zabudowy ograniczników przepięć

RIIIa RII Br-RII Br-RIIIa dr jgr.

71 74 81 83 84 85 18 5 m g

125.6 125.7 125.8 125.9 126.0 126.2 126.3 125.97 125.88

ks/160 kl kl

Poświadczam, że niniejszy dokument został opracowany w wyniku prac geodezyjnych kartograficznych, których rezultaty zawiera operat techniczny pozytywnie zweryfikowany. Jednocześnie informuję, że jestem świadomy odpowiedzialności karnej za złożenie fałszywego oświadczenia.	
Identyfikator zgłoszenia prac geodezyjnych	GKN.6642.1.155.2025
Organ służby geodezyjnej, który otrzymał zgłoszenie	Starosta Łęczycki
Wykonawca prac geodezyjnych	GEODEZJA A.S. ul.Belwederska25 99-100Łęczyca
Nr, oraz data sporządzenia dokumentu zawierającego wynik pozytywnej weryfikacji	Protokół weryfikacji Nr GKN 6642.1.155.2025_1 z dn. 21.02.2025
Imię i nazwisko oraz nr uprawnień kierownika prac	mgr.inż.Sylwester Wierzbowski upr. zaw. nr 16601

MAPA SYTUACYJNO-WYSOKOŚCIOWA
do celów projektowych skala 1: 500
Mapa powstała na podstawie digitalizacji mapy w skali 1: 1000
ark. nr 6.171.31.14.1.3, 6.171.31.14.1.1, 6.171.31.14.3.1, 6.171.31.13.4.2, 6.171.31.13.4.4, 6.171.31.14.3.3, 6.171.31.14.3.2, 6.171.31.14.3.4, oraz pomiaru własnego.
Układ współrzędnych : PL-2000/6
Układ wysokościowy :PL-EVRF2007-NH
Miejscowość ORACZEW, GAWRONY
Woj. łódzkie
Pow. łęczycki
Jednostka ewidencyjna WITONIA 100408_2
Obręb ORACZEW 100408_2.0014
Jednostka ewidencyjna ŁĘCZYCA 100405_2
Obręb GAWRONY 100405_2.0012
GKN 6642.1.155.2025
Mapa aktualna w zakresie ograniczonym linią przerywaną
Przebieg granic działek oraz konturów klasyfikacyjnych wprowadzono na podstawie danych z ewidencji gruntów i budynków.
KW - nie badano
UWAGA :
Nie wyklucza się istnienia innych przewodów o których brak informacji wynikających z zaszłości historycznych lub niedopełnienia przepisów zgłoszenia do inwentaryzacji . (Prawo Geodezyjne i Kartograficzne Dz.U.30/1989 poz.163)...
Oświadczam, że niniejszy dokument został opracowany w wyniku prac geodezyjnych i kartograficznych, których rezultaty zawiera operat techniczny pozytywnie zweryfikowany. Jednocześnie informuję, że jestem świadomy odpowiedzialności karnej za złożenie fałszywego oświadczenia.
Organ służby geogezyjnej, który otrzymał zgłoszenie – Starosta Łęczycki.
Nr sporządzenia dokumentu zawierającego wynik pozytywny weryfikacji :
PROTOKÓŁ WERYFIKACJI GKN 6642.1.155.2025_1 z dn. 21.02.2025

Łęczyca dn. 14.02.2025
Mapa zawiera stan aktualny na 15 luty 2025
Mapę wykonał : mgr inż. Sylwester Wierzbowski

Legenda :


- — działki biorące udział w projekcie
- — proj. stanowiska słupowe żerdzie typu E
- — proj. linia nn wykonanana przewodami typu NFA2X

MOBILE BABYREH
JUSTYNA ANTCZAK-STARUSZKIEWICZ

Nazwa i adres obiektu budowlanego

Przebudowa linii napowietrznej niskiego napięcia nn, przebudowa przyłączy napowietrznych i kablowego niskiego napięcia nn we wsiach Oraczew gm. Witonia i Gawrony gm. Łęczyca ze stacji transformatorowej T730422 Oraczew C.

Tytuł rysunku	Projekt zagospodarowania terenu część 9		
Projektant	Cel projektu	Nr stacji, T730422	nr obwodu obw. 2
inż. Jan Antczak	Poprawa parametrów technicznych energii elektrycznej dla mieszkańców wsi Oraczew i Gawrony	Skala	1:500
Nr upr. LOD/0284/PWOE/05	Nr wytycznych programowych / Nr umowy		
Podpis / Data październik 2025r.	EOP/KON/7/2024/019171 / PJ00436/25 OBMBS/73/25030	Nr rys.	E-01/9

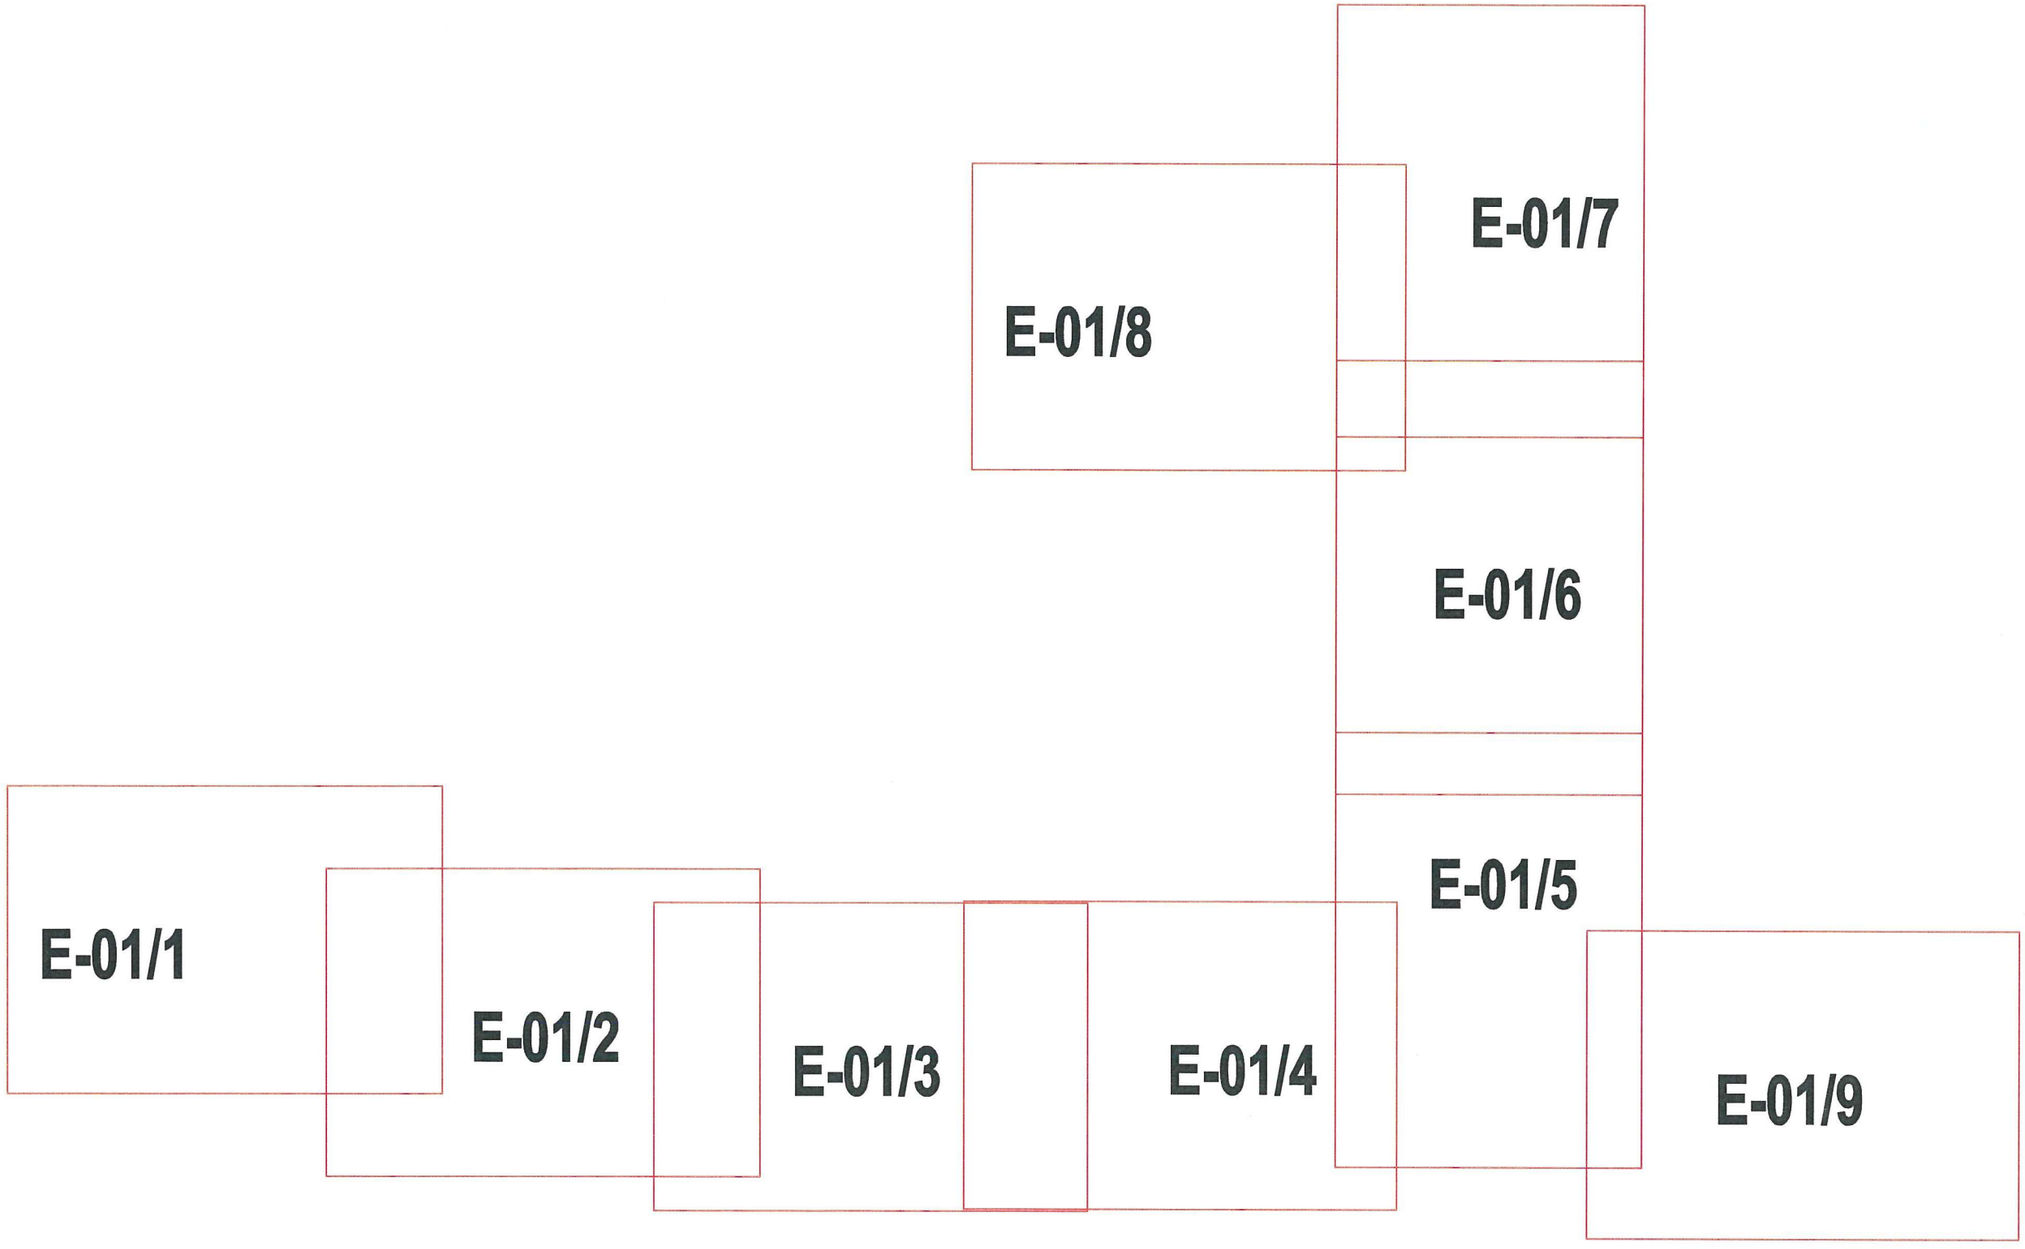

MOBILE BABYREH JUSTYNA ANTCZAK-STARUSZKIEWICZ		Nazwa i adres obiektu budowlanego Przebudowa linii napowietrznej niskiego napięcia nn, przebudowa przyłączy napowietrznych i kablowego niskiego napięcia nn we wsiach Oraczew gm. Witonia i Gawrony gm. Łęczyca ze stacji transformatorowej T730422 Oraczew C.	
Tytuł rysunku		Rozmieszczenie poszczególnych arkuszy map PZT	
Projektant		Cel projektu	Nr stacji, nr obwodu T730422 obw. 2
inż. Jan Antczak		Poprawa parametrów technicznych energii elektrycznej dla mieszkańców wsi Oraczew i Gawrony	Skala A3
Nr upr. LOD/0284/PWOE/05		Nr wytycznych programowych / Nr umowy	
Podpis	Data październik 2025r.	EOP/KON/7/2024/019171	PJ00436/25 OBMBS/73/25030
			Nr rys. E-01/10