

Egz. 1

OPINIE, UZGODNIENIA, POZWOLENIA I INNE DOKUMENTY PROJEKTU BUDOWLANEGO

INWESTOR	ENERGA – OPERATOR Spółka Akcyjna w Gdańsku ul. Marynarki Polskiej 130, 80-557 Gdańsk
NAZWA OBIEKTU BUDOWLANEGO	Przebudowa linii napowietrznej niskiego napięcia nn, przebudowa przyłączy napowietrznych i kablowego niskiego napięcia nn we wsiach Oraczew gm. Witonia i Gawrony gm. Łęczyca ze stacji transformatorowej T730422 Oraczew C.
ZAKRES	Przebudowa linii napowietrznej niskiego napięcia nn, przebudowa przyłączy napowietrznych i kablowego niskiego napięcia nn
CEL PROJEKTU	Poprawa parametrów technicznych energii elektrycznej dla mieszkańców wsi Oraczew gm. Witonia i Gawrony Gmina Łęczyca.
KATEGORIA OBIEKTU BUDOWLANEGO	XXVI
LOKALIZACJA	Jednostka ewidencyjna Jednostka ewidencyjna WITONIA 100408_2, obręb 0014 Oraczew dz. nr: 74, 71, 67/1, 67/2, 65/1, 69/1, 69/2, 65/2, 63, 64, jednostka ewidencyjna Łęczyca Gmina 100405_2, obręb 0012 Gawrony dz. nr: 90, 89, 59, 58, 57, 105.
BRANŻA	elektryczna
NR WYTYCZNYCH PROGRAMOWYCH	EOP/KON/7/2024/019171
NR UMOWY	PJ00436/25 OBMBS/73/25030

1 SPIS TREŚCI

2 Odpis protokołu z narady koordynacyjnej z załącznikami 3

3 Decyzje administracyjne 14

3.1 Kopia prawomocnej decyzji Wójta Gminy Łęczyca z dn. 11.07.2025 r. znak sprawy GPI-D.7230.50.2025.U zezwalająca na lokalizację urządzeń elektroenergetycznych na dz. nr 105 14

4 Informacja BIOZ 17

STAROSTWO POWIATOWE
w Łęczycy
pl. Tadeusza Kościuszki 1
99-100 Łęczyca
(nazwa organu, który przeprowadza naradę koordynacyjną)

GKN.6630.80.2025
(znak sprawy)

m.Łęczyca 2025-10-21

PROTOKÓŁ

z narady koordynacyjnej zakończonej w dniu:

2025-10-21

Przewodniczący narady:

Inspektor w Wydziale Geodezji, Kartografii, Katastru i Gospodarki Nieruchomościami
(imię i nazwisko oraz stanowisko służbowe)

Sposób przeprowadzenia narady: **za pomocą środków komunikacji elektronicznej**

Wnioskodawca	Inwestor

Zakres obszarowy przedmiotu narady koordynacyjnej				
Nr gminy	**Nr obrębu**	**Działka**	**Nazwa gminy**	**Nazwa obrębu**
052	12	90	Łęczyca	Gawrony
052	12	89	Łęczyca	Gawrony
052	12	59	Łęczyca	Gawrony
052	12	58	Łęczyca	Gawrony
052	12	57	Łęczyca	Gawrony
052	12	105	Łęczyca	Gawrony
082	14	74	Witonia	Oraczew
082	14	71	Witonia	Oraczew
082	14	67/1	Witonia	Oraczew
082	14	67/2	Witonia	Oraczew
082	14	65/1	Witonia	Oraczew
082	14	69/1	Witonia	Oraczew
082	14	69/2	Witonia	Oraczew
082	14	65/2	Witonia	Oraczew
082	14	63	Witonia	Oraczew
082	14	64	Witonia	Oraczew

Opis przedmiotu narady koordynacyjnej	
Lp.	**Nazwa asortymentu**
1	sieć elektroenergetyczna

INSTYTUCJE BIORĄCE UDZIAŁ W NARADZIE KOORDYNACYJNEJ			
Lp.	**Nazwa Instytucji**	**Imię, nazwisko uzgadniającego** **Data**	**Stanowisko uczestnika**
1	Starostwo Powiatowe w Łęczycy		- przed realizacją należy wytyczyć a po wykonaniu zgłosić do inwentaryzacji (przewody podziemne - przed zasypaniem) jednostce wykonawstwa geodezyjnego - jakakolwiek zmiana wymaga ponownego uzgodnienia - integralną częścią opinii jest dokumentacja projektowa z adnotacją Przewodniczącego Narady

2	Multimedia Polska Sp. z o.o.		brak uwag
3	ENERGA OPERATOR S.A. Oddział w Płocku		brak uwag
4	PSG Sp. z o.o. Oddział Zakład Gazowniczy w Łodzi Placówka Gazownicza w Skierniewicach		brak uwag
5	Operator Gazociągów Przesyłowych GAZ SYSTEM S.A. Oddział w Rembelszczyźnie		brak uwag
6	Oświetlenie Uliczne i Drogowe sp. z o.o. w Kaliszu		Nie dotyczy

INSTYTUCJE ZAWIADOMIONE O NARADZIE KOORDYNACYJNEJ, KTÓRE W NIEJ NIE UCZESTNICZYŁY	
Lp.	**Nazwa Instytucji**
1	TIMPLUS Sp. z o.o.
2	Orange Polska S.A.
3	TEL-GAZ Polska Sp. z o.o.
4	Urząd Miejski w Łęczycy
5	Energa Oświetlenie Sp. z o.o.

Z up. STAROSTY
Mirosław Schmidt
INSPEKTOR
w Wydziale Geodezji, Kartografii,
Katastru i Gospodarki Nieruchomościami

Dokument podpisany przez
Mirosław Schmidt
Data: 2025.10.24 10:07:42
CEST


E-01/1

Starosta Łęczycki
Niniejsza dokumentacja była przedmiotem narady koordynacyjnej, która odbyła się za pomocą środków komunikacji elektronicznej
Data narady: 2025-10-21
Znak sprawy: GKN.6630.80.2025
Uwagi i zalecenia zostały zawarte w protokole z narady koordynacyjnej
Przewodniczący narady:Mirosław Schmidt

Dokument podpisany przez Mirosław Schmidt
Data: 2025.10.22 09:25:21 CEST

Wykaz współrzędnych geodezyjnych

w1.	X = 6584500.8700	Y = 5777355.9100
w2.	X = 6584541.9400	Y = 5777349.2000
w3.	X = 6584586.6400	Y = 5777342.0700
w4.	X = 6584631.1600	Y = 5777334.8000
w5.	X = 6584675.0300	Y = 5777327.7400
w6.	X = 6584723.9500	Y = 5777319.7500
w7.	X = 6584773.3400	Y = 5777311.7200
w8.	X = 6584822.1200	Y = 5777304.0000
w9.	X = 6584871.3300	Y = 5777296.0200
w10.	X = 6584920.1300	Y = 5777288.1900
w11.	X = 6584964.6200	Y = 5777280.9100
w12.	X = 6585008.8400	Y = 5777282.9700
w13.	X = 6585053.4200	Y = 5777285.1300
w14.	X = 6585098.6200	Y = 5777287.3800
w15.	X = 6585142.4370	Y = 5777289.3471
w16.	X = 6585187.9100	Y = 5777291.7300
w17.	X = 6585227.9500	Y = 5777293.7300
w18.	X = 6585268.0000	Y = 5777295.7100
w19.	X = 6585345.0100	Y = 5777299.5100
w20.	X = 6585376.5600	Y = 5777301.0500
w21.	X = 6585140.1200	Y = 5777337.8800
w22.	X = 6585137.7500	Y = 5777388.1300
w23.	X = 6585135.3400	Y = 5777436.7200
w24.	X = 6585133.1600	Y = 5777481.6400
w25.	X = 6585131.0900	Y = 5777526.4700
w26.	X = 6585129.1500	Y = 5777566.5000
w27.	X = 6585127.3000	Y = 5777606.0600
w28.	X = 6585125.3172	Y = 5777646.3111
w29.	X = 6585123.3800	Y = 5777685.0700
w30.	X = 6585142.8700	Y = 5777720.5400
w31.	X = 6585162.7500	Y = 5777757.4000
w32.	X = 6585076.5000	Y = 5777641.4600
w33.	X = 6585028.0200	Y = 5777636.7400
w34.	X = 6584983.5000	Y = 5777632.1700
w35.	X = 6584940.3500	Y = 5777628.1800
w36.	X = 6585029.4800	Y = 5777676.7500
w37.	X = 6585030.4000	Y = 5777708.7700

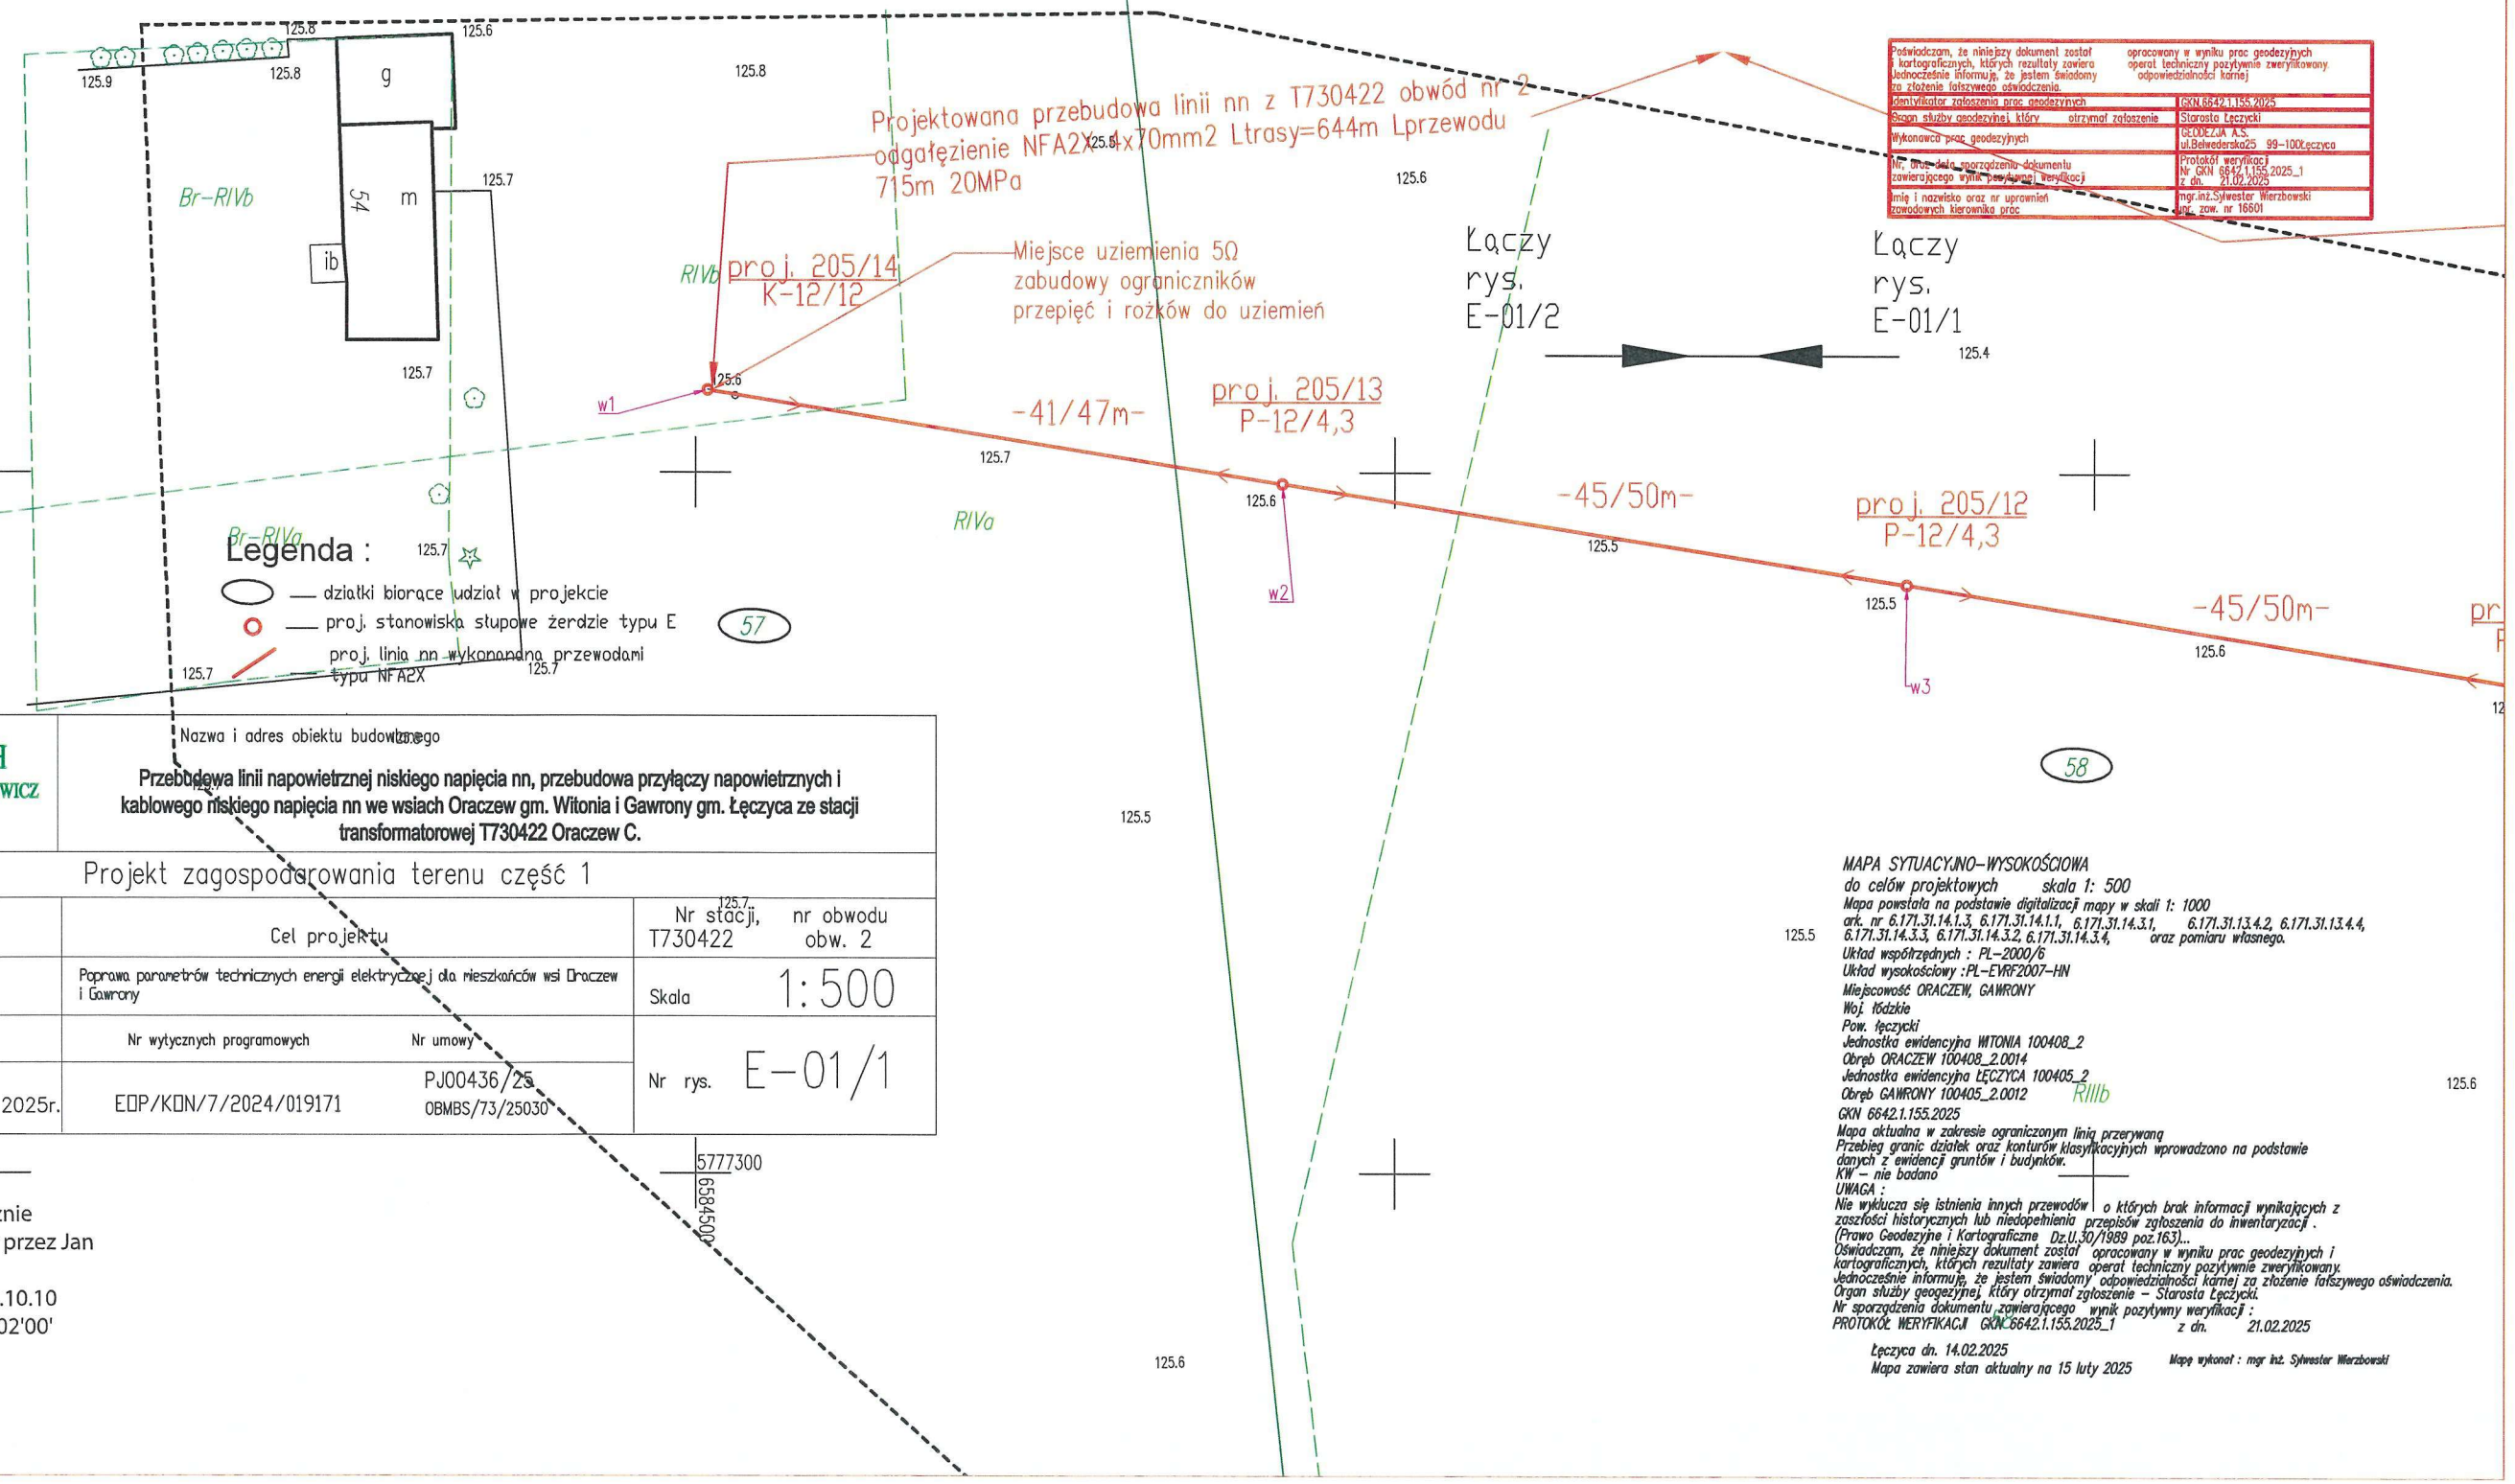

Poświadczam, że niniejszy dokument został opracowany w wyniku prac geodezyjnych i kartograficznych, których rezultaty zawiera operat techniczny pozytywnie zweryfikowany. Jednocześnie informuję, że jestem świadomy odpowiedzialności karnej za złożenie fałszywego oświadczenia.

Identyfikator zgłoszenia prac geodezyjnych	GKN.6642.1.155.2025
Organ służby geodezyjnej, który otrzymał zgłoszenie	Starosta Łęczycki
Wykonawca prac geodezyjnych	GEODEZJA A.S. ul.Belwederska25 99-100Łęczyca
Nr, znak, data sporządzenia dokumentu zawierającego wynik pozytywnej weryfikacji	Protokół weryfikacji Nr GKN.6642.1.155.2025_1 z dn. 21.02.2025
Imię i nazwisko oraz nr uprawnień zawodowych kierownika prac	mgr.inż.Sylwester Wierzbowski upr. zaw. nr 16601

MOBILE BABYREH
JUSTYNA ANTCZAK-STARUSZKIEWICZ

Nazwa i adres obiektu budowlanego

Przebudowa linii napowietrznej niskiego napięcia nn, przebudowa przyłączy napowietrznych i kablowego niskiego napięcia nn we wsiach Oraczew gm. Witonia i Gawrony gm. Łęczyca ze stacji transformatorowej T730422 Oraczew C.

Tytuł rysunku	Projekt zagospodarowania terenu część 1		
Projektant	Cel projektu	Nr stacji, T730422	nr obwodu obw. 2
inż. Jan Antczak	Poprawa parametrów technicznych energii elektrycznej dla mieszkańców wsi Oraczew i Gawrony	Skala	1:500
Nr upr. LOD/0284/PWOE/05	Nr wytycznych programowych / Nr umowy		
Podpis / Data październik 2025r.	EOP/KON/7/2024/019171 / PJ00436/25 OBMBS/73/25030	Nr rys.	E-01/1

Za zgodność z oryginałem

Jan Antczak
Elektronicznie podpisany przez Jan Antczak
Data: 2025.10.10 11:03:11 +02'00'

MAPA SYTUACYJNO-WYSOKOŚCIOWA
do celów projektowych skala 1: 500
Mapa powstała na podstawie digitalizacji mapy w skali 1: 1000
ark. nr 6.171.31.14.1.3, 6.171.31.14.1.1, 6.171.31.14.3.1, 6.171.31.13.4.2, 6.171.31.13.4.4, 6.171.31.14.3.3, 6.171.31.14.3.2, 6.171.31.14.3.4, oraz pomiaru własnego.
Układ współrzędnych : PL-2000/6
Układ wysokościowy :PL-EVRF2007-NH
Miejscowość ORACZEW, GAWRONY
Woj. łódzkie
Pow. łęczycki
Jednostka ewidencyjna WITONIA 100408_2
Obręb ORACZEW 100408_2.0014
Jednostka ewidencyjna ŁĘCZYCA 100405_2
Obręb GAWRONY 100405_2.0012
GKN 6642.1.155.2025
Mapa aktualna w zakresie ograniczonym linią przerywaną
Przebieg granic działek oraz konturów klasyfikacyjnych wprowadzono na podstawie danych z ewidencji gruntów i budynków.
KW – nie badano
UWAGA :
Nie wyklucza się istnienia innych przewodów o których brak informacji wynikających z zaszłości historycznych lub niedopełnienia przepisów zgłoszenia do inwentaryzacji . (Prawo Geodezyjne i Kartograficzne Dz.U.30/1989 poz.163)...
Oświadczam, że niniejszy dokument został opracowany w wyniku prac geodezyjnych i kartograficznych, których rezultaty zawiera operat techniczny pozytywnie zweryfikowany. Jednocześnie informuję, że jestem świadomy odpowiedzialności karnej za złożenie fałszywego oświadczenia. Organ służby geodezyjnej, który otrzymał zgłoszenie – Starosta Łęczycki.
Nr sporządzenia dokumentu zawierającego wynik pozytywny weryfikacji :
PROTOKÓŁ WERYFIKACJI GKN.6642.1.155.2025_1 z dn. 21.02.2025

Łęczyca dn. 14.02.2025
Mapa zawiera stan aktualny na 15 luty 2025

Mapę wykonał : mgr inż. Sylwester Wierzbowski

E-01/2

6

Poświadczam, że niniejszy dokument został opracowany w wyniku prac geodezyjnych i kartograficznych, których rezultaty zawiera operat techniczny pozytywnie zweryfikowany. Jednocześnie informuję, że jestem świadomy odpowiedzialności karnej za złożenie fałszywego oświadczenia.	
Identyfikator zgłoszenia prac geodezyjnych	GKN.6642.1.155.2025
Organ służby geodezyjnej, który otrzymał zgłoszenie	Starosta Łęczycki
Wykonawca prac geodezyjnych	GEOCZJA A.S. ul.Belwederska25 99-100Łęczyca
Nr, data, tekst sporządzonego dokumentu zawierającego wynik pozytywnej weryfikacji	Protokół weryfikacji Nr GKN 6642.1.155.2025_1 z dn. 21.02.2025
Imię i nazwisko oraz nr uprawnień zawodowych kierownika prac	mgr.inż.Sylwester Wierzbowski upr. zaw. nr 16601

Projektowana przebudowa linii nn z T730422 obwód nr 2
odgałęzienie NFA2X 4x70mm2 Ltrasy=644m Lprzewodu
715m 20MPa

Łączy
rys.
E-01/1

Łączy
rys.
E-01/3

proj. 205/12
P-12/4,3

-45/50m-

proj. 205/11
P-12/4,3

-44/49m-

proj. 205/10
P-12/4,3

-49/54m-

proj. 205/9
□-12/10

-50/55m-

proj. 205/8
P-12/4,3

w3 w4 w5 w6 w7

58 59

Miejsce uziemienia 10Ω
zabudowy ograniczników
przepięć

RIVa

RIIIb

125.4 125.5 125.6 125.7 125.8 125.9 126.0 126.1 126.2 126.3 126.4

MAPA SYTUACYJNO-WYSOKOŚCIOWA
do celów projektowych skala 1: 500
Mapa powstała na podstawie digitalizacji mapy w skali 1: 1000
ark. nr 6.171.31.14.1.3, 6.171.31.14.1.1, 6.171.31.14.3.1, 6.171.31.13.4.2, 6.171.31.13.4.4, 6.171.31.14.3.3, 6.171.31.14.3.2, 6.171.31.14.3.4, oraz pomiaru własnego.
Układ współrzędnych : PL-2000/6
Układ wysokościowy :PL-EVRF2007-HN
Miejscowość ORACZEW, GAWRONY
Woj. łódzkie
Pow. łęczycki
Jednostka ewidencyjna WITONIA 100408_2
Obręb ORACZEW 100408_2.0014
Jednostka ewidencyjna ŁĘCZYCA 100405_2
Obręb GAWRONY 100405_2.0012
GKN 6642.1.155.2025
Mapa aktualna w zakresie ograniczonym linią przerywaną
Przebieg granic działek oraz konturów klasyfikacyjnych wprowadzono na podstawie danych z ewidencji gruntów i budynków.
KW – nie badano
UWAGA :
Nie wyklucza się istnienia innych przewodów o których brak informacji wynikających z zaszłości historycznych lub niedopełnienia przepisów zgłoszenia do inwentaryzacji .
(Prawo Geodezyjne i Kartograficzne Dz.U.30/1989 poz.163)...
Oświadczam, że niniejszy dokument został opracowany w wyniku prac geodezyjnych i kartograficznych, których rezultaty zawiera operat techniczny pozytywnie zweryfikowany.
Jednocześnie informuję, że jestem świadomy odpowiedzialności karnej za złożenie fałszywego oświadczenia.
Organ służby geogezyjnej który otrzymał zgłoszenie – Starosta Łęczycki.
Nr sporządzenia dokumentu zawierającego wynik pozytywny weryfikacji :
PROTOKÓŁ WERYFIKACJI GKN.6642.1.155.2025_1 z dn. 21.02.2025

Łęczyca dn. 14.02.2025
Mapa zawiera stan aktualny na 15 luty 2025

Mapę wykonał : mgr inż. Sylwester Wierzbowski

Legenda :

— działki biorące udział w projekcie
— proj. stanowiska słupowe żerdzie typu E
— proj. linia nn wykonanana przewodami typu NFA2X

MOBILE BABYREH JUSTYNA ANTCZAK-STARUSZKIEWICZ	Nazwa i adres obiektu budowlanego **Przebudowa linii napowietrznej niskiego napięcia nn, przebudowa przyłączy napowietrznych i kablowego niskiego napięcia nn we wsiach Oraczew gm. Witonia i Gawrony gm. Łęczyca ze stacji transformatorowej T730422 Oraczew C.**		
Tytuł rysunku	Projekt zagospodarowania terenu część 2		
Projektant	Cel projektu	Nr stacji, T730422	nr obwodu obw. 2
inż. Jan Antczak	Poprawa parametrów technicznych energii elektrycznej dla mieszkańców wsi Oraczew i Gawrony	Skala	1:500
Nr upr. LOD/0284/PWOE/05	Nr wytycznych programowych / Nr umowy		
Podpis / Data październik 2025r.	EDP/KON/7/2024/019171 / PJ00436/25 OBMBS/73/25030	Nr rys.	E-01/2

Starosta Łęczycki
Niniejsza dokumentacja była przedmiotem narady koordynacyjnej, która odbyła się za pomocą środków komunikacji elektronicznej
Data narady: 2025-10-21
Znak sprawy: GKN.6630.80.2025
Uwagi i zalecenia zostały zawarte w protokole z narady koordynacyjnej
Przewodniczący narady:Mirosław Schmidt

Dokument podpisany przez Mirosław Schmidt
Data: 2025.10.22 09:26:35 CEST

Za zgodność z oryginałem

Jan Antczak

Elektronicznie podpisany przez Jan Antczak
Data: 2025.10.10 11:03:50 +02'00'

Łączy rys. E-01/3

Łączy rys. E-01/2

Łączy rys. E-01/4

Projektowana przebudowa linii nn z T730422 obwód nr 2 odgałęzienie NFA2X 4x70mm2 Ltrasy=644m Lprzewodu 715m 20MPa

MAPA SYTUACYJNO-WYSOKOŚCIOWA
do celów projektowych skala 1: 500
Mapa powstała na podstawie digitalizacji mapy w skali 1: 1000
ark. nr 6.171.31.14.1.3, 6.171.31.14.1.1, 6.171.31.14.3.1, 6.171.31.13.4.2, 6.171.31.13.4.4, 6.171.31.14.3.3, 6.171.31.14.3.2, 6.171.31.14.3.4, oraz pomiaru własnego.
Układ współrzędnych : PL-2000/6
Układ wysokościowy :PL-EVRF2007-NH
Miejscowość ORACZEW, GAWRONY
Woj. łódzkie
Pow. łęczycki
Jednostka ewidencyjna WITONIA 100408_2
Obręb ORACZEW 100408_2.0014
Jednostka ewidencyjna ŁĘCZYCA 100405_2
Obręb GAWRONY 100405_2.0012
GKN 6642.1.155.2025
Mapa aktualna w zakresie ograniczonym linią przerywaną
Przebieg granic działek oraz konturów klasyfikacyjnych wprowadzono na podstawie danych z ewidencji gruntów i budynków.
KW – nie badano
UWAGA :
Nie wyklucza się istnienia innych przewodów o których brak informacji wynikających z zaszłości historycznych lub niedopełniania przepisów zgłoszenia do inwentaryzacji .
(Prawo Geodezyjne i Kartograficzne Dz.U.30/1989 poz.163)...
Oświadczam, że niniejszy dokument został opracowany w wyniku prac geodezyjnych i kartograficznych, których rezultaty zawiera operat techniczny pozytywnie zweryfikowany.
Jednocześnie informuję, że jestem świadomy odpowiedzialności karnej za złożenie fałszywego oświadczenia.
Organ służby geodezyjnej, który otrzymał zgłoszenie – Starosta Łęczycki.
Nr sporządzenia dokumentu zawierającego wynik pozytywny weryfikacji :
PROTOKÓŁ WERYFIKACJI GKN 6642.1.155.2025_1 z dn. 21.02.2025
Łęczyca-dn. 14.02.2025
Mapa zawiera stan aktualny na 15-luty-2025
Mapę wykonał : mgr inż. Sylwester Wierzbowski

-50/55m-

proj. 205/8
P-12/4,3

-49/54m-

proj. 205/7
P-12/4,3

-50/55m-

proj. 205/6
P-12/4,3

-49/54m-

obręb GAWRONY
proj. 205/5
P-12/4,3 gm. Łęczyca

-45/50m-

89

RIVa

RIIIb

w7

w8

w9

w10

126.1 126.4 126.2 126.4 126.1 126.5 126.3 126.2 126.4 125.9 126.1 125.9 126.2 126.3 126.4 126.3 126.0 126.4 125.4 125.8 125.7

Legenda :

— działki biorące udział w projekcie
— proj. stanowiska słupowe żerdzie typu E
— proj. linia nn wykonanana przewodami typu NFA2X

Starosta Łęczycki
Niniejsza dokumentacja była przedmiotem narady koordynacyjnej, która odbyła się za pomocą środków komunikacji elektronicznej
Data narady: 2025-10-21
Znak sprawy: GKN.6630.80.2025
Uwagi i zalecenia zostały zawarte w protokole z narady koordynacyjnej
Przewodniczący narady:Mirosław Schmidt

Dokument podpisany przez Mirosław Schmidt
Data: 2025.10.22 09:27:30 CEST

5777250
6584900

Za zgodność z oryginałem

Elektronicznie podpisany przez Jan Antczak
Data: 2025.10.10 11:04:17 +02'00'

Jan Antczak

90

MOBILE BABYREH JUSTYNA ANTCZAK-STARUSZKIEWICZ		Nazwa i adres obiektu budowlanego **Przebudowa linii napowietrznej niskiego napięcia nn, przebudowa przyłączy napowietrznych i kablowego niskiego napięcia nn we wsiach Oraczew gm. Witonia i Gawrony gm. Łęczyca ze stacji transformatorowej T730422 Oraczew C.**	
Tytuł rysunku	Projekt zagospodarowania terenu część 3		
Projektant		Cel projektu	Nr stacji, T730422 nr obwodu obw. 2
inż. Jan Antczak		Poprawa parametrów technicznych energii elektrycznej dla mieszkańców wsi Oraczew i Gawrony	Skala 1:500
Nr upr. LOD/0284/PWOE/05		Nr wytycznych programowych / Nr umowy	
Podpis	Data październik 2025r.	EOP/KON/7/2024/019171 / PJ00436/25 OBMBS/73/25030	Nr rys. E-01/3

E-01/3

Poświadczam, że niniejszy dokument został opracowany w wyniku prac geodezyjnych i kartograficznych, których rezultaty zawiera operat techniczny pozytywnie zweryfikowany. Jednocześnie informuję, że jestem świadomy odpowiedzialności karnej za złożenie fałszywego oświadczenia.

Identyfikator zgłoszenia prac geodezyjnych	GKN.6642.1.155.2025
Organ służby geodezyjnej, który otrzymał zgłoszenie	Starosta Łęczycki
Wykonawca prac geodezyjnych	GEODEZJA A.S. ul.Belwederska25 98-100Łęczyca
Nr, oraz data sporządzenia dokumentu zawierającego wynik pozytywnej weryfikacji	Protokół weryfikacji Nr GKN 6642.1.155.2025_1 z dn. 21.02.2025
Imię i nazwisko oraz nr uprawnień zawodowych kierownika prac	mgr.inż.Sylwester Wierzbowski upr. zaw. nr 16601

E-01/4

MAPA SYTUACYJNO-WYSOKOŚCIOWA
do celów projektowych skala 1: 500
Mapa powstała na podstawie digitalizacji mapy w skali 1: 1000
ark. nr 6.171.31.14.1.3, 6.171.31.14.1.1, 6.171.31.14.3.1, 6.171.31.13.4.2, 6.171.31.13.4.4, 6.171.31.14.3.3, 6.171.31.14.3.2, 6.171.31.14.3.4, oraz pomiaru własnego.
Układ współrzędnych : PL-2000/6
Układ wysokościowy :PL-EVRF2007-NH
Miejscowość ORACZEW, GAWRONY
Woj. łódzkie
Pow. łęczycki
Jednostka ewidencyjna WITONIA 100408_2
Obręb ORACZEW 100408_2.0014
Jednostka ewidencyjna ŁĘCZYCA 100405_2
Obręb GAWRONY 100405_2.0012
GKN 6642.1.155.2025
Mapa aktualna w zakresie ograniczonym linią przerywaną
Przebieg granic działek oraz konturów klasyfikacyjnych wprowadzono na podstawie danych z ewidencji gruntów i budynków.
KW – nie badano
UWAGA :
Nie wyklucza się istnienia innych przewodów o których brak informacji wynikających z zaszłości historycznych lub niedopełnienia przepisów zgłoszenia do inwentaryzacji . (Prawa Geodezyjne i Kartograficzne Dz.U.30/1989 poz.163)...
Oświadczam, że niniejszy dokument został opracowany w wyniku prac geodezyjnych i kartograficznych, których rezultaty zawiera operat techniczny pozytywnie zweryfikowany.
Jednocześnie informuję, że jestem świadomy odpowiedzialności karnej za złożenie fałszywego oświadczenia.
Organ służby geogezyjnej, który otrzymał zgłoszenie – Starosta Łęczycki.
Nr sporządzenia dokumentu zawierającego wynik pozytywny weryfikacji :
PROTOKÓŁ WERYFIKACJI GKN 6642.1.155.2025_1 z dn. 21.02.2025
Łęczyca dn. 14.02.2025
Mapa zawiera stan aktualny na 15 luty 2025
Mapę wykonał : mgr inż. Sylwester Wierzbowski

Starosta Łęczycki
Niniejsza dokumentacja była przedmiotem narady koordynacyjnej, która odbyła się za pomocą środków komunikacji elektronicznej
Data narady: 2025-10-21
Znak sprawy: GKN.6630.80.2025
Uwagi i zalecenia zostały zawarte w protokole z narady koordynacyjnej
Przewodniczący narady:Mirosław Schmidt

Dokument podpisany przez Mirosław Schmidt
Data: 2025.10.22 09:28:17 CEST

Łączy rys. E-01/4

Łączy rys. E-01/3

Łączy rys. E-01/5

Łączy rys. E-01/4

8

Projektowana przebudowa linii nn z T730422 obwód nr 2
odgałęzienie NFA2X 4x70mm2 Ltrasy=644m Lprzewodu 715m 20MPa

obręb ORACZEW gm. Witonia

obręb GAWRONY gm. Łęczyca

-49/54m-

proj. 205/5 P-12/4,3

-45/50m-

proj. 205/4 DN-12/12

-44/49m-

proj. 205/3 P-12/4,3

-44/49m-

proj. 205/2 P-12/4,3

-45/50m-

w10

w11

w12

w13

0012

0014

105

67/1

82

81

RIIIa

RIIIb

dr

j.gr.

jmb.

Miejsce uziemienia 10Ω zabudowy ograniczników przepięć

126.5 126.4 126.3 126.2 126.1 125.9 125.8

5777250
6584900

Legenda :
— działki biorące udział w projekcie
— proj. stanowiska słupowe żerdzie typu E
— proj. linia nn wykonanana przewodami typu NFA2X

Poświadczam, że niniejszy dokument został opracowany w wyniku prac geodezyjnych i kartograficznych, których rezultaty zawiera operat techniczny pozytywnie zweryfikowany. Jednocześnie informuję, że jestem świadomy odpowiedzialności karnej za złożenie fałszywego oświadczenia.	
Identyfikator zgłoszenia prac geodezyjnych	GKN.6642.1.155.2025
Organ służby geodezyjnej, który otrzymał zgłoszenie	Starosta Łęczycki
Wykonawca prac geodezyjnych	GEODEZJA A.S. ul.Belwederska25 99-100Łęczyca
Nr, oraz data sporządzenia dokumentu zawierającego wynik pozytywnej weryfikacji	Protokół weryfikacji Nr GKN.6642.1.155.2025_1 z dn. 21.02.2025
Imię i nazwisko oraz nr uprawnień zawodowych kierownika prac	mgr.inż.Sylwester Wierzbowski upr. zaw. nr 16601

MOBILE BABYREH
JUSTYNA ANTCZAK-STARUSZKIEWICZ

Nazwa i adres obiektu budowlanego

Przebudowa linii napowietrznej niskiego napięcia nn, przebudowa przyłączy napowietrznych i kablowego niskiego napięcia nn we wsiach Oraczew gm. Witonia i Gawrony gm. Łęczyca ze stacji transformatorowej T730422 Oraczew C.

Tytuł rysunku	Projekt zagospodarowania terenu część 4		
Projektant		Cel projektu	Nr stacji, nr obwodu T730422 obw. 2
inż. Jan Antczak		Poprawa parametrów technicznych energii elektrycznej dla mieszkańców wsi Oraczew i Gawrony	Skala 1:500
Nr upr. LOD/0284/PWOE/05		Nr wytycznych programowych	Nr umowy
Podpis	Data październik 2025r.	EOP/KON/7/2024/019171	PJ00436/25 OBMBS/73/25030
			Nr rys. E-01/4

Za zgodność z oryginałem
Jan Antczak
Elektronicznie podpisany przez Jan Antczak
Data: 2025.10.10 11:04:43 +02'00'

Poświadczam, że niniejszy dokument został opracowany w wyniku prac geodezyjnych i kartograficznych, których rezultaty zawiera operat techniczny pozytywnie zweryfikowany. Jednocześnie informuję, że jestem świadomy odpowiedzialności karnej za złożenie fałszywego oświadczenia.	
Identyfikator zgłoszenia prac geodezyjnych	GKN.6642.1.155.2025
Organ służby geodezyjnej, który otrzymał zgłoszenie	Starosta Łęczycki
Wykonawca prac geodezyjnych	GEODEZJA A.S. ul.Belwederska 28 99-100Łęczyca
Nr, oraz data sporządzenia dokumentu zawierającego wynik pozytywnej weryfikacji	Protokół weryfikacji Nr GKN 6642.1.155.2025_1 z dn. 21.02.2025
Imię i nazwisko oraz nr uprawnień zawodowych kierownika prac	mgr.inż.Sylwester Wierzbowski upr. zaw. nr 1600

MAPA SYTUACYJNO–WYSOKOŚCIOWA
do celów projektowych skala 1: 500
Mapa powstała na podstawie digitalizacji mapy w skali 1: 1000
ark. nr 6.171.31.14.1.3, 6.171.31.14.1.1, 6.171.31.14.3.1, 6.171.31.13.4.2, 6.171.31.13.4.4, 6.171.31.14.3.3, 6.171.31.14.3.2, 6.171.31.14.3.4, oraz pomiaru własnego.
Układ współrzędnych : PL–2000/6
Układ wysokościowy :PL–EVRF2007–HN
Miejscowość ORACZEW, GAWRONY
Woj. łódzkie
Pow. łęczycki
Jednostka ewidencyjna WITONIA 100408_2
Obręb ORACZEW 100408_2.0014
Jednostka ewidencyjna ŁĘCZYCA 100405_2
Obręb GAWRONY 100405_2.0012
GKN 6642.1.155.2025
Mapa aktualna w zakresie ograniczonym linią przerywaną
Przebieg granic działek oraz konturów klasyfikacyjnych wprowadzono na podstawie danych z ewidencji gruntów i budynków.
KW – nie badano
UWAGA :
Nie wyklucza się istnienia innych przewodów o których brak informacji wynikających z zaszłości historycznych lub niedopełnienia przepisów zgłoszenia do inwentaryzacji .
(Prawo Geodezyjne i Kartograficzne Dz.U.30/1989 poz.163)...
Oświadczam, że niniejszy dokument został opracowany w wyniku prac geodezyjnych i kartograficznych, których rezultaty zawiera operat techniczny pozytywnie zweryfikowany.
Jednocześnie informuję, że jestem świadomy odpowiedzialności karnej za złożenie fałszywego oświadczenia.
Organ służby geogezyjnej, który otrzymał zgłoszenie – Starosta Łęczycki.
Nr sporządzenia dokumentu zawierającego wynik pozytywny weryfikacji :
PROTOKÓŁ WERYFIKACJI GKN 6642.1.155.2025_1 z dn. 21.02.2025

Łęczyca dn. 14.02.2025
Mapa zawiera stan aktualny na 15 luty 2025

Mapę wykonał : mgr inż. Sylwester Wierzbowski

E-01/5

9

Łączy rys. E-01/6

Łączy rys. E-01/4

Łączy rys. E-01/9

Starosta Łęczycki
Niniejsza dokumentacja była przedmiotem narady koordynacyjnej, która odbyła się za pomocą środków komunikacji elektronicznej
Data narady: 2025-10-21
Znak sprawy: GKN.6630.80.2025
Uwagi i zalecenia zostały zawarte w protokole z narady koordynacyjnej
Przewodniczący narady:Mirosław Schmidt

Dokument podpisany przez Mirosław Schmidt
Data: 2025.10.22 09:30:36 CEST

proj. 208 P-12/4,3
proj. 207 P-12/4,3
proj. 206 P-12/4,3
proj. 205 KK-12/17,5
proj. 205/1 P-12/4,3
proj. 204 □-12/10

w23 w22 w21 w15 w14 w16

-49/55m-
-50/57m-
-48/54m-
-44/49m-
-45/50m-
-45/51m-
-40/45

RIIIa
RIVa
Br–RIVa

67/2 67/1 71

Projektowana przebudowa linii nn NFA2X 4x95mm2 Ltrasy=477m Lprzewodu=537m z T730422 obwód nr 2 17,5MPa

5777400 6585150
5777300 6585150

Miejsce uziemienia 10Ω zabudowy ograniczników przepięć

125.6 125.8 125.7 125.9 126.0 126.1

Legenda :
j.gr.
— działki biorące udział w projekcie
— proj. stanowiska słupowe żerdzie typu E
— proj. linia nn wykonanana przewodami typu NFA2X

Za zgodność z oryginałem
Jan Antczak
Elektronicznie podpisany przez Jan Antczak
Data: 2025.10.10 11:05:11 +02'00'

MOBILE BABYREH JUSTYNA ANTCZAK-STARUSZKIEWICZ		Nazwa i adres obiektu budowlanego: **Przebudowa linii napowietrznej niskiego napięcia nn, przebudowa przyłączy napowietrznych i kablowego niskiego napięcia nn we wsiach Oraczew gm. Witonia i Gawrony gm. Łęczyca ze stacji transformatorowej T730422 Oraczew C.**	
Tytuł rysunku	Projekt zagospodarowania terenu część 5		
Projektant		Cel projektu	Nr stacji, nr obwodu T730422 obw. 2
inż. Jan Antczak		Poprawa parametrów technicznych energii elektrycznej dla mieszkańców wsi Oraczew i Gawrony	Skala 1:500
Nr upr. LOD/0284/PWOE/05		Nr wytycznych programowych	Nr umowy
Podpis	Data październik 2025r.	EDP/KON/7/2024/019171	PJ00436/25 OBMBS/73/25030
			Nr rys. E–01/5

82

Starosta Łęczycki
Niniejsza dokumentacja była przedmiotem
narady koordynacyjnej, która odbyła się
za pomocą środków komunikacji elektronicznej
Data narady: 2025-10-21
Znak sprawy: GKN.6630.80.2025
Uwagi i zalecenia zostały zawarte w protokole
z narady koordynacyjnej
Przewodniczący narady:Mirosław Schmidt

Dokument podpisany przez Mirosław Schmidt
Data: 2025.10.22 09:31:19 CEST

E-01/6

10

Łączy rys. E-01/7

124.3
-40/45m-
w27
124.4
proj. 212
P-12/4,3
124.5
70
RIIIa
-39/44m-
RIIIa
124.6
w26
124.7
proj. 211
P-12/4,3
124.8
65/1
-40/45m-
124.8
w25
125.0
proj. 210
O-12/12
Miejsce uziemienia 10Ω
zabudowy ograniczników
przepięć
-45/51m-
RIIIa
71
65/1
125.2
RIIIa
67/2
125.4
proj. 209
P-12/4,3
w24
125.3
-45/51m-
125.5
125.8
proj. 208
P-12/4,3
w23
125.6
125.7

Projektowana przebudowa linii nn z T730422 obwód nr 2
NFA2X 4x95mm2 Ltrasy=477m Lprzewodu=537m 17,5MPa

Legenda :
- działki biorące udział w projekcie
- proj. stanowiska słupowe żerdzie typu E
- proj. linia nn wykonanana przewodami typu NFA2X

MAPA SYTUACYJNO–WYSOKOŚCIOWA
do celów projektowych skala 1: 500
Mapa powstała na podstawie digitalizacji mapy w skali 1: 1000
ark. nr 6.171.31.14.1.3, 6.171.31.14.1.1, 6.171.31.14.3.1, 6.171.31.13.4.2, 6.171.31.13.4.4, 6.171.31.14.3.3, 6.171.31.14.3.2, 6.171.31.14.3.4, oraz pomiaru własnego.
Układ współrzędnych : PL–2000/6
Układ wysokościowy :PL–EVRF2007–NH
Miejscowość ORACZEW, GAWRONY
Woj. łódzkie
Pow. łęczycki
Jednostka ewidencyjna WITONIA 100408_2
Obręb ORACZEW 100408_2.0014
Jednostka ewidencyjna ŁĘCZYCA 100405_2
Obręb GAWRONY 100405_2.0012
GKN 6642.1.155.2025
Mapa aktualna w zakresie ograniczonym linią przerywaną
Przebieg granic działek oraz konturów klasyfikacyjnych wprowadzono na podstawie danych z ewidencji gruntów i budynków.
KW – nie badano
UWAGA :
Nie wykluczа się istnienia innych przewodów o których brak informacji wynikających z zaszłości historycznych lub niedopełnienia przepisów zgłoszenia do inwentaryzacji . (Prawo Geodezyjne i Kartograficzne Dz.U.30/1989 poz.163)...
Oświadczam, że niniejszy dokument został opracowany w wyniku prac geodezyjnych i kartograficznych, których rezultaty zawiera operat techniczny pozytywnie zweryfikowany.
Jednocześnie informuję, że jestem świadomy odpowiedzialności karnej za złożenie fałszywego oświadczenia.
Organ służby geodezyjnej, który otrzymał zgłoszenie – Starosta Łęczycki.
Nr sporządzenia dokumentu zawierającego wynik pozytywny weryfikacji :
PROTOKÓŁ WERYFIKACJI GKN 6642.1.155.2025_1 z dn. 21.02.2025

Łęczyca dn. 14.02.2025
Mapa zawiera stan aktualny na 15 luty 2025
Mapę wykonał : mgr inż. Sylwester Wierzbowski

Poświadczam, że niniejszy dokument został opracowany w wyniku prac geodezyjnych i kartograficznych, których rezultaty zawiera operat techniczny pozytywnie zweryfikowany. Jednocześnie informuję, że jestem świadomy odpowiedzialności karnej za złożenie fałszywego oświadczenia.	
Identyfikator zgłoszenia prac geodezyjnych	GKN.6642.1.155.2025
Organ służby geodezyjnej, który otrzymał zgłoszenie	Starosta Łęczycki
Wykonawca prac geodezyjnych	GEODEZJA A.S. ul.Belwederska 28 99–100Łęczyca
Nr, oraz data sporządzenia dokumentu zawierającego wynik pozytywnej weryfikacji	Protokół weryfikacji Nr GKN 6642.1.155.2025_1 z dn. 21.02.2025
Imię i nazwisko oraz nr uprawnień zawodowych kierownika prac	mgr.inż.Sylwester Wierzbowski upr. zaw. nr 16001

Nazwa i adres obiektu budowlanego
Przebudowa linii napowietrznej niskiego napięcia nn, przebudowa przyłączy napowietrznych i kablowego niskiego napięcia nn we wsiach Oraczew gm. Witonia i Gawrony gm. Łęczyca ze stacji transformatorowej T730422 Oraczew C.

Projekt zagospodarowania terenu część 6

Cel projektu
Nr stacji, nr obwodu T730422 obw. 2
Skala 1:500
Nr rys. E–01/6

Poprawa parametrów technicznych energii elektrycznej dla mieszkańców wsi Oraczew i Gawrony
Nr wytycznych programowych
Nr umowy PJ00436/25 OBMBS/73/25030

Projektant
inż. Jan Antczak
Nr upr. LOD/0284/PWOE/05
Podpis
Data październik 2025r.

Tytuł rysunku

MOBILE BABYREH
JUSTYNA ANTCZAK-STARUSZKIEWICZ

Za zgodność z oryginałem

Jan Antczak
Elektronicznie podpisany przez Jan Antczak
Data: 2025.10.22 11:05:35 +02'00'

Łączy rys. E-01/5

Łączy rys. E-01/6

E-01/7

11

MAPA SYTUACYJNO–WYSOKOŚCIOWA
do celów projektowych skala 1: 500
Mapa powstała na podstawie digitalizacji mapy w skali 1: 1000
ark. nr 6.171.31.14.1.3, 6.171.31.14.1.1, 6.171.31.14.3.1, 6.171.31.13.4.2, 6.171.31.13.4.4, 6.171.31.14.3.3, 6.171.31.14.3.2, 6.171.31.14.3.4, oraz pomiaru własnego.
Układ współrzędnych : PL–2000/6
Układ wysokościowy :PL–EVRF2007–NH
Miejscowość ORACZEW, GAWRONY
Woj. łódzkie
Pow. łęczycki
Jednostka ewidencyjna WITONIA 100408_2
Obręb ORACZEW 100408_2.0014
Jednostka ewidencyjna ŁĘCZYCA 100405_2
Obręb GAWRONY 100405_2.0012
GKN 6642.1.155.2025
Mapa aktualna w zakresie ograniczonym linią przerywaną
Przebieg granic działek oraz konturów klasyfikacyjnych wprowadzono na podstawie danych z ewidencji gruntów i budynków.
KW – nie badano
UWAGA :
Nie wyklucza się istnienia innych przewodów o których brak informacji wynikających z zaszłości historycznych lub niedopełnienia przepisów zgłoszenia do inwentaryzacji (Prawo Geodezyjne i Kartograficzne Dz.U.30/1989 poz.163)...
Oświadczam, że niniejszy dokument został opracowany w wyniku prac geodezyjnych i kartograficznych, których rezultaty zawiera operat techniczny pozytywnie zweryfikowany.
Jednocześnie informuję, że jestem świadomy odpowiedzialności karnej za złożenie fałszywego oświadczenia.
Organ służby geodezyjnej, który otrzymał zgłoszenie – Starosta Łęczycki.
Nr sporządzenia dokumentu zawierającego wynik pozytywny weryfikacji :
PROTOKÓŁ WERYFIKACJI GKN 6642.1.155.2025_1 z dn. 21.02.2025

Łęczyca dn. 14.02.2025
Mapa zawiera stan aktualny na 15 luty 2025

MOBILE BABYREH
JUSTYNA ANTCZAK-STARUSZKIEWICZ

Mapę wykonał : mgr.Inż. Sylwester Wierzbowski

Nazwa i adres obiektu budowlanego

Przebudowa linii napowietrznej niskiego napięcia nn, przebudowa przyłączy napowietrznych i kablowego niskiego napięcia nn we wsiach Oraczew gm. Witonia i Gawrony gm. Łęczyca ze stacji transformatorowej T730422 Oraczew C.

Tytuł rysunku	Projekt zagospodarowania terenu część 7		
Projektant	Cel projektu	Nr stacji, nr obwodu T730422 obw. 2	
inż. Jan Antczak	Poprawa parametrów technicznych energii elektrycznej dla mieszkańców wsi Oraczew i Gawrony	Skala 1:500	
Nr upr. LOD/0284/PWOE/05	Nr wytycznych programowych	Nr umowy	
Podpis / Data październik 2025r.	EDP/KDN/7/2024/019171	PJ00436/25 OBMBS/73/25030	Nr rys. E–01/7

Za zgodność z oryginałem
Jan Antczak
Elektronicznie podpisany przez Jan Antczak
Data: 2025.10.10 11:05:59 +02'00'

Starosta Łęczycki
Niniejsza dokumentacja była przedmiotem narady koordynacyjnej, która odbyła się za pomocą środków komunikacji elektronicznej
Data narady: 2025-10-21
Znak sprawy: GKN.6630.80.2025
Uwagi i zalecenia zostały zawarte w protokole z narady koordynacyjnej
Przewodniczący narady:Mirosław Schmidt

Dokument podpisany przez Mirosław Schmidt
Data: 2025.10.22 09:32:13 CEST

Łączy rys. E-01/8

Łączy rys. E-01/6

Łączy rys. E-01/7

Legenda :
- działki biorące udział w projekcie
- proj. stanowiska słupowe żerdzie typu E
- proj. linia nn wykonanana przewodami typu NFA2X

Projektowana przebudowa linii nn z T730422 obwód nr 2 NFA2X 4x95mm2 Ltrasy=477m Lprzewodu=537m 17,5MPa

Poświadczam, że niniejszy dokument został opracowany w wyniku prac geodezyjnych i kartograficznych, których rezultaty zawiera operat techniczny pozytywnie zweryfikowany. Jednocześnie informuję, że jestem świadomy odpowiedzialności karnej za złożenie fałszywego oświadczenia.	
Identyfikator zgłoszenia prac geodezyjnych	GKN.6642.1.155.2025
Organ służby geodezyjnej, który otrzymał zgłoszenie	Starosta Łęczycki
Wykonawca prac geodezyjnych	GEODEZJA A.S. ul.Belwederska25 99–100Łęczyca
Nr, oraz data sporządzenia dokumentu zawierającego wynik pozytywnej weryfikacji	Protokół weryfikacji Nr GKN 6642.1.155.2025_1 z dn. 21.02.2025
Imię i nazwisko oraz nr uprawnień zawodowych kierownika prac	mgr.inż.Sylwester Wierzbowski upr. zaw. nr 16601

E-01/8

MAPA SYTUACYJNO–WYSOKOŚCIOWA
do celów projektowych skala 1: 500
Mapa powstała na podstawie digitalizacji mapy w skali 1: 1000
ark. nr 6.171.31.14.1.3, 6.171.31.14.1.1, 6.171.31.14.3.1, 6.171.31.13.4.2, 6.171.31.13.4.4, 6.171.31.14.3.3, 6.171.31.14.3.2, 6.171.31.14.3.4, oraz pomiaru własnego.
Układ współrzędnych : PL–2000/6
Układ wysokościowy :PL–EVRF2007–NH
Miejscowość ORACZEW, GAWRONY
Woj. łódzkie
Pow. łęczycki
Jednostka ewidencyjna WITONIA 100408_2
Obręb ORACZEW 100408_2.0014
Jednostka ewidencyjna ŁĘCZYCA 100405_2
Obręb GAWRONY 100405_2.0012
GKN 6642.1.155.2025
Mapa aktualna w zakresie ograniczonym linią przerywaną
Przebieg granic działek oraz konturów klasyfikacyjnych wprowadzono na podstawie danych z ewidencji gruntów i budynków.
KW – nie badano
UWAGA :
Nie wyklucza się istnienia innych przewodów o których brak informacji wynikających z zasobów historycznych lub niedopełnienia przepisów zgłoszenia do inwentaryzacji . (Prawo Geodezyjne i Kartograficzne Dz.U.30/1989 poz.163)...
Oświadczam, że niniejszy dokument został opracowany w wyniku prac geodezyjnych i kartograficznych, których rezultaty zawiera operat techniczny pozytywnie zweryfikowany.
Jednocześnie informuję, że jestem świadomy odpowiedzialności karnej za złożenie fałszywego oświadczenia.
Organ służby geogezyjnej, który otrzymał zgłoszenie – Starosta Łęczycki.
Nr sporządzenia dokumentu zawierającego wynik pozytywny weryfikacji :
PROTOKÓŁ WERYFIKACJI GKN 6642.1.155.2025_1 z dn. 21.02.2025

Łęczyca dn. 14.02.2025
Mapa zawiera stan aktualny na 15 luty 2025

Mapę wykonał : mgr inż. Sylwester Wierzbowski

Poświadczam, że niniejszy dokument został opracowany w wyniku prac geodezyjnych i kartograficznych, których rezultaty zawiera operat techniczny pozytywnie zweryfikowany. Jednocześnie informuję, że jestem świadomy odpowiedzialności karnej za złożenie fałszywego oświadczenia.	
Identyfikator zgłoszenia prac geodezyjnych	GKN.6642.1.155.2025
Organ służby geodezyjnej, który otrzymał zgłoszenie	Starosta Łęczycki
Wykonawca prac geodezyjnych	GEODEZJA K.S. ul.Bałwierska25 99–100Łęczyca
Nr, oraz data sporządzenia dokumentu zawierającego wynik pozytywnej weryfikacji	Protokół weryfikacji Nr GKN 6642.1.155.2025_1 z dn. 21.02.2025
Imię i nazwisko oraz nr uprawnień zawodowych kierownika prac	mgr inż.Sylwester Wierzbowski upr. zaw. nr 16601

Łączy rys. E-01/7

Łączy rys. E-01/8

Starosta Łęczycki
Niniejsza dokumentacja była przedmiotem narady koordynacyjnej, która odbyła się za pomocą środków komunikacji elektronicznej
Data narady: 2025-10-21
Znak sprawy: GKN.6630.80.2025
Uwagi i zalecenia zostały zawarte w protokole z narady koordynacyjnej
Przewodniczący narady:Mirosław Schmidt

Dokument podpisany przez Mirosław Schmidt
Data: 2025.10.22 09:35:22 CEST

Projektowana przebudowa linii nn z T730422 obwód nr 2 odgałęzienie NFA2X 4x70mm2 Ltrasy=72m Lprzewodu=81m 20MPa

Projektowana przebudowa linii nn z T730422 obwód nr 2 odgałęzienie NFA2X 4x70mm2 Ltrasy=186m Lprzewodu=208m 20MPa

Miejsce uziemienia 10Ω zabudowy ograniczników przepięć

Legenda :
- działki biorące udział w projekcie
- proj. stanowiska słupowe żerdzie typu E
- proj. linia nn wykonanana przewodami typu NFA2X

MOBILE BABYREH
JUSTYNA ANTCZAK-STARUSZKIEWICZ

Nazwa i adres obiektu budowlanego
Przebudowa linii napowietrznej niskiego napięcia nn, przebudowa przyłączy napowietrznych i kablowego niskiego napięcia nn we wsiach Oraczew gm. Witonia i Gawrony gm. Łęczyca ze stacji transformatorowej T730422 Oraczew C.

Tytuł rysunku	Projekt zagospodarowania terenu część 8		
Projektant	Cel projektu	Nr stacji, T730422	nr obwodu obw. 2
inż. Jan Antczak	Poprawa parametrów technicznych energii elektrycznej dla mieszkańców wsi Oraczew i Gawrony	Skala	1:500
Nr upr. LOD/0284/PWOE/05	Nr wytycznych programowych	Nr umowy	
Podpis / Data październik 2025r.	EOP/KON/7/2024/019171	PJ00436/25 OBMBS/73/25030	Nr rys. E–01/8

Za zgodność z oryginałem
Jan Antczak
Elektronicznie podpisany przez Jan Antczak
Data: 2025.10.10 11:06:23 +02'00'

E-01/9

Łączy rys. E-01/9

Łączy rys. E-01/5

Projektowana przebudowa linii nn z T730422 obwód nr 2
NFA2X 4x95mm2 Ltrasy=233m Lprzewodu=265m 17,5MPa

proj. 204 □-12/10

-40/45m-

proj. 203 P-12/4,3

-40/45m-

proj. 202 P-12/4,3

-39/44m-

Ist. 201 □-12/12

-38/43m-

proj. 201/1 P-12/4,3

-31/37m-

proj. 201/2 K-12/12

Miejsce uziemienia 10Ω zabudowy ograniczników przepięć

Miejsce uziemienia 10Ω zabudowy ograniczników przepięć

w16 w17 w18 w19 w20

RIIIa RII Br-RIIIa Br-RII dr

71 74 81 83 84 85

g 13 m 5

125.6 125.7 125.8 125.9 126.0 126.3

Legenda :

- działki biorące udział w projekcie
- proj. stanowiska słupowe żerdzie typu E
- proj. linia nn wykonanana przewodami typu NFA2X

Poświadczam, że niniejszy dokument został opracowany w wyniku prac geodezyjnych kartograficznych, których rezultaty zawiera operat techniczny pozytywnie zweryfikowany. Jednocześnie informuję, że jestem świadomy odpowiedzialności karnej za złożenie fałszywego oświadczenia.	
Identyfikator zgłoszenia prac geodezyjnych	GKN.6642.1.155.2025
Organ służby geodezyjnej, który otrzymał zgłoszenie	Starosta Łęczycki
Wykonawca prac geodezyjnych	GEODEZJA A.S. ul.Belwederska25 99-100Łęczyca
Nr, oraz data sporządzenia dokumentu zawierającego wynik pozytywnej weryfikacji	Protokół weryfikacji Nr GKN 6642.1.155.2025_1 z dn. 21.02.2025
Imię i nazwisko oraz nr uprawnień zawodowych kierownika prac	mgr.inż.Sylwester Wierzbowski upr. zaw. nr 16601

Starosta Łęczycki
Niniejsza dokumentacja była przedmiotem narady koordynacyjnej, która odbyła się za pomocą środków komunikacji elektronicznej
Data narady: 2025-10-21
Znak sprawy: GKN.6630.80.2025
Uwagi i zalecenia zostały zawarte w protokole z narady koordynacyjnej
Przewodniczący narady:Mirosław Schmidt

Dokument podpisany przez Mirosław Schmidt
Data: 2025.10.22 09:38:01 CEST

MAPA SYTUACYJNO-WYSOKOŚCIOWA
do celów projektowych skala 1: 500
Mapa powstała na podstawie digitalizacji mapy w skali 1: 1000
ark. nr 6.171.31.14.1.3, 6.171.31.14.1.1, 6.171.31.14.3.1, 6.171.31.13.4.2, 6.171.31.13.4.4, 6.171.31.14.3.3, 6.171.31.14.3.2, 6.171.31.14.3.4, oraz pomiaru własnego.
Układ współrzędnych : PL-2000/6
Układ wysokościowy :PL-EVRF2007-HN
Miejscowość ORACZEW, GAWRONY
Woj. łódzkie
Pow. łęczycki
Jednostka ewidencyjna WITONIA 100408_2
Obręb ORACZEW 100408_2.0014
Jednostka ewidencyjna ŁĘCZYCA 100405_2
Obręb GAWRONY 100405_2.0012
GKN 6642.1.155.2025
Mapa aktualna w zakresie ograniczonym linią przerywaną
Przebieg granic działek oraz konturów klasyfikacyjnych wprowadzono na podstawie danych z ewidencji gruntów i budynków.
KW – nie badano
UWAGA :
Nie wyklucza się istnienia innych przewodów o których brak informacji wynikających z zaszłości historycznych lub niedopełnienia przepisów zgłoszenia do inwentaryzacji .
(Prawo Geodezyjne i Kartograficzne Dz.U.30/1989 poz.163)...
Oświadczam, że niniejszy dokument został opracowany w wyniku prac geodezyjnych i kartograficznych, których rezultaty zawiera operat techniczny pozytywnie zweryfikowany.
Jednocześnie informuję, że jestem świadomy odpowiedzialności karnej za złożenie fałszywego oświadczenia.
Organ służby geogezyjnej, który otrzymał zgłoszenie – Starosta Łęczycki.
Nr sporządzenia dokumentu zawierającego wynik pozytywny weryfikacji :
PROTOKÓŁ WERYFIKACJI GKN 6642.1.155.2025_1 z dn. 21.02.2025

Łęczyca dn. 14.02.2025
Mapa zawiera stan aktualny na 15 luty 2025

Mapę wykonał : mgr inż. Sylwester Wierzbowski

Za zgodność z oryginałem

Jan Antczak

Elektronicznie podpisany przez Jan Antczak
Data: 2025.10.10 11:06:51 +02'00'

MOBILE BABYREH
JUSTYNA ANTCZAK-STARUSZKIEWICZ

Nazwa i adres obiektu budowlanego

Przebudowa linii napowietrznej niskiego napięcia nn, przebudowa przyłączy napowietrznych i kablowego niskiego napięcia nn we wsiach Oraczew gm. Witonia i Gawrony gm. Łęczyca ze stacji transformatorowej T730422 Oraczew C.

Tytuł rysunku	Projekt zagospodarowania terenu część 9		
Projektant		Cel projektu	Nr stacji, T730422 nr obwodu obw. 2
inż. Jan Antczak		Poprawa parametrów technicznych energii elektrycznej dla mieszkańców wsi Oraczew i Gawrony	Skala 1:500
Nr upr. LOD/0284/PWOE/05		Nr wytycznych programowych / Nr umowy	
Podpis	Data październik 2025r.	EOP/KON/7/2024/019171	PJ00436/25 OBMBS/73/25030
			Nr rys. E-01/9

WÓJT GMINY ŁĘCZYCA

Łęczyca, dnia 11.07.2025 r.

GPI-D.7230.50.2025.U

D E C Y Z J A

Na podstawie art. 19 ust. 2 pkt 4, art. 39 ust. 1, 3, 3a, 4 i 5 ustawy z dnia 21 marca 1985 r., o drogach publicznych (Dz. U. z 2024 r., poz. 320 ze zm.) i art. 104 ustawy z dnia

w y r a ż a m z g o d ę

na lokalizację w pasie drogowym drogi gminnej na dz. o nr ewid.: 105 w obr. Gawrony, gm. Łęczyca urządzeń niezwiązanych z ruchem drogowym, tj. umieszczenie infrastruktury technicznej w postaci przebudowy linii napowietrznej nn **oraz wyrażam zgodę na dysponowanie ww. terenem na cele budowlane.**
Prace budowlane polegały będą na umieszczeniu urządzeń elektroenergetycznych tj., przebudowa linii napowietrznej nn w m. Gawrony, gm. Łęczyca. Powyższa działka ewidencyjna stanowi pas drogowy drogi gminnej Nr 312 312 i jest własnością Gminy Łęczyca.

Prace budowlane zrealizowane zostaną zgodnie z załączoną do wniosku kopią mapy sytuacyjno – wysokościowej do celów projektowych – PZT w skali 1:500 z zachowaniem następujących warunków:

1. Wszelkie prace związane z realizacją przedmiotowej inwestycji, powinny spełniać procedury określone w Prawie budowlanym (Dz. U. z 2025 r., poz. 418).
2. Projektowane urządzenie należy zlokalizować zgodnie z rozporządzeniem Ministra Infrastruktury z dnia 24 czerwca 2022 r., w sprawie w sprawie przepisów techniczno-budowlanych dotyczących dróg publicznych (Dz. U. z 2022 r., poz. 1518).
3. Zarządca drogi zastrzega sobie prawo do budowy i umieszczania nad/pod w/w urządzeniem obcym, elementów infrastruktury drogowej lub przełożenia ich w inne miejsce na koszt właściciela drogi w momencie przebudowy lub modernizacji opisanej drogi w okresie czterech lat. W przypadku modernizacji, przebudowy drogi po upływie czterech lat od daty wydania niniejszej decyzji, koszty związane z koniecznością przebudowy lub przełożenia w/w urządzenia infrastruktury obcej, ponosi właściciel tego urządzenia.
4. Inwestor ponosi całkowitą odpowiedzialność za uszkodzenia powstałe w wyniku realizacji inwestycji.
5. Zarządca drogi nie ponosi odpowiedzialności w przypadku zaistnienia kolizji projektowanej inwestycji z istniejącą infrastrukturą oraz pozostałymi naniesieniami znajdującymi się w pasie drogowym. Techniczne usunięcie kolizji leży po stronie Inwestora robót, łącznie z pokryciem kosztów z tym związanych.
6. Projektowane urządzenia przy przejściu poprzecznym pod nawierzchnią asfaltową, zjazdami, ułożyć metodą bezwykopową za pomocą przecisku w rurze osłonowej na głębokości min. 1,1 m.
7. Projektowane urządzania w pasie drogowym - wzdłuż pasa drogowego powinny być sytuowane na głębokości min. 0,8 m poniżej najniższego punktu elementu pasa drogowego np. rzędnej dna rowu (pod zjazdami i chodnikami obca infrastruktura wbudowywana winna być w osłonach).
8. Projektowane urządzenia elektroenergetyczne nad istniejącym pasem drogowym (jezdnią) winny zostać sytuowane na wysokości min. 6 m dla przejść prostopadłych zaś obiekty elektroenergetyczne sytuowane równolegle względem pasa drogowego – wzdłuż pasa winny zostać zlokalizowane na m.in. wysokości 4,5 m.
9. Roboty w pasie drogowym powinny być oznakowane i prowadzone zgodnie z zatwierdzonym projektem organizacji ruchu (w przypadku konieczności jego

Za zgodność z oryginałem
Jan Antczak

sporządzenia) przez organ zarządzający ruchem oraz powinny odbywać się w sposób niezakłócający ruch drogowy i pieszy.

10. Po zakończeniu prac, teren czasowo zajęty pod wykonanie projektowanego zadania, winien być niezwłocznie doprowadzony do stanu pierwotnego.
11. Po wykonaniu zadania zgłosić do dokonania odbioru przez Urząd Gminy.
12. Przed rozpoczęciem prac uzyskać decyzję w tut. Urzędzie na zajęcie pasa drogowego w celu prowadzenia robót w pasie drogowym oraz w celu umieszczenia w/w urządzenia.

U z a s a d n i e n i e

udzielono zgody na lokalizację w pasie drogowym drogi gminnej na dz. o nr ewid. 105 w obr. Gawrony, gm. Łęczyca, urządzeń niezwiązanych z ruchem drogowym tj., przebudowa linii napowietrznej nn oraz wyrażono zgodę na dysponowanie przedmiotowym terenem na cele budowlane.

Na podstawie art. 107 § 4 Kpa odstępuje się od uzasadnienia decyzji jako uwzględniającej w całości żądania strony.

Decyzja ta traci swą ważność w przypadku niedotrzymania warunków w niej określonych.

P o u c z e n i e

Niniejsza decyzja nie jest pozwoleniem na budowę w myśl art. 28 ustawy z dnia 7 lipca 1994 r. Prawo budowlane.

Przystąpienie do robót bez wymaganego zezwolenia skutkuje nałożeniem ustawowych kar pieniężnych zgodnie z art. 40 ust. 12 ustawy z dnia 21 marca 1985 r. o drogach publicznych.

Przed rozpoczęciem prac związanych z przebudową elementów sieci elektroenergetycznej należy wystąpić do tut. Urzędu z wnioskiem o udzielenie zezwolenia na prowadzenie robót w pasie drogowym i na umieszczenie urządzeń w pasie drogowym.

Od decyzji niniejszej służy stronie prawo wniesienia odwołania do Samorządowego Kolegium Odwoławczego w Łodzi ul. Piotrkowska 86 za pośrednictwem Wójta Gminy Łęczyca w terminie 14 dni od daty jej doręczenia. W trakcie biegu terminu do wniesienia odwołania strona może zrzec się odwołania od decyzji Wójta Gminy Łęczyca który wydał ww. decyzję. Z dniem doręczenia Wójtowi Gminy Łęczyca oświadczenia o zrzeczeniu się prawa do wniesienia odwołania przez ostatnią ze stron postępowania, decyzja staje się ostateczna i prawomocna.

WÓJT
Jacek Rogoziński

E-01/4

MAPA SYTUACYJNO-WYSOKOŚCIOWA
do celów projektowych skala 1: 500
Mapa powstała na podstawie digitalizacji mapy w skali 1: 1000
ark. nr 6.171.31.14.1.3, 6.171.31.14.1.1, 6.171.31.14.3.1, 6.171.31.13.4.2, 6.171.31.13.4.4, 6.171.31.14.3.3, 6.171.31.14.3.2, 6.171.31.14.3.4, oraz pomiaru własnego.
Układ współrzędnych : PL-2000/6
Układ wysokościowy :PL-EVRF2007-NH
Miejscowość: ORACZEW, GAWRONY
Woj. łódzkie
Pow. łęczycki
Jednostka ewidencyjna WITONIA 100408_2
Obręb ORACZEW 100408_2.0014
Jednostka ewidencyjna ŁĘCZYCA 100405_2
Obręb GAWRONY 100405_2.0012
GKN 6642.1.155.2025
Mapa aktualna w zakresie ograniczonym linią przerywaną
Przebieg granic działek oraz konturów klasyfikacyjnych wprowadzono na podstawie danych z ewidencji gruntów i budynków.
KW – nie badano
UWAGA :
Nie wyklucza się istnienia innych przewodów o których brak informacji wynikających z zaszłości historycznych lub niedopełnienia przepisów zgłoszenia do inwentaryzacji .
(Prawo Geodezyjne i Kartograficzne Dz.U.30/1989 poz.163)...
Oświadczam, że niniejszy dokument został opracowany w wyniku prac geodezyjnych i kartograficznych, których rezultaty zawiera operat techniczny pozytywnie zweryfikowany.
Jednocześnie informuję, że jestem świadomy odpowiedzialności karnej za złożenie fałszywego oświadczenia.
Organ służby geodezyjnej, który otrzymał zgłoszenie – Starosta Łęczycki.
Nr sporządzenia dokumentu zawierającego wynik pozytywny weryfikacji :
PROTOKÓŁ WERYFIKACJI GKN 6642.1.155.2025_1 z dn. 21.02.2025
Łęczyca-dn. 14.02.2025 Mapa wykonał : mgr inż. Sylwester Warzbowski
Mapa zawiera stan aktualny na 15-luty-2025

Łączy rys. E-01/4

Łączy rys. E-01/3

Łączy rys. E-01/5

Łączy rys. E-01/4

Projektowana przebudowa linii nn z T730422 obwód nr 2 odgałęzienie NFA2X 4x70mm2 Ltrasy=644m Lprzewodu 715m 20MPa

-49/54m-

proj. 205/5 P-12/4,3

-45/50m-

proj. 205/4 DN-12/12

-44/49m-

proj. 205/3 P-12/4,3

-44/49m-

proj. 205/2 P-12/4,3

-45/50m-

obręb GAWRONY gm. Łęczyca

obręb ORACZEW gm. Witonia

0014

0012

105

67/1

82

Rilla

dr

j.gr. dr 81

jmh.

Miejsce uziemienia 10Ω zabudowy ograniczników przepięć

5777250

6559600

Legenda :

— działki biorące udział w projekcie
— proj. stanowiska słupowe żerdzie typu E
— proj. linia nn wykonanana przewodami typu NFA2X

Potwierdzam, że niniejszy dokument został opracowany w wyniku prac geodezyjnych kartograficznych, których rezultaty zawiera operat techniczny pozytywnie zweryfikowany. Jednocześnie informuję, że jestem świadomy odpowiedzialności karnej za złożenie fałszywego oświadczenia.	
Identyfikator zgłoszenia prac geodezyjnych	GKN.6642.1.155.2025
Organ służby geodezyjnej, który otrzymał zgłoszenie	Starosta Łęczycki
Wykonawca prac geodezyjnych	GEODEZJA A.S. ul.Biewerskiego 3B 99-100 Łęczyca
Nr, oraz data sporządzenia dokumentu zawierającego wynik pozytywnej weryfikacji	Wzór nr 1 Nr GKN 6642.1.155.2025_1 z dn. 21.02.2025
Imię i nazwisko oraz nr uprawnień kierownika zespołu prac	mgr inż.Sylwester Warzbowski upr. zaw. nr 18501

MOBILE BABYREH
JUSTYNA ANTCZAK-STARUSZKIEWICZ

Nazwa i adres obiektu budowlanego
Przebudowa linii napowietrznej niskiego napięcia nn, przebudowa przyłączy napowietrznych i kablowego niskiego napięcia nn we wsiach Oraczew gm. Witonia i Gawrony gm. Łęczyca ze stacji transformatorowej T730422 Oraczew C.

Tytuł rysunku: Projekt zagospodarowania terenu część 4

Projektant	Cel projektu	Nr stacji, nr obwodu	
inż. Jan Antczak	Poprawa parametrów technicznych energii elektrycznej dla mieszkańców wsi Oraczew i Gawrony	T730422 obw. 2	
Nr upr. LOD/0284/PWOE/05	Nr wytycznych programowych	Nr umowy	Skala 1:500
Podpis Data kwiecień 2025r.	EOP/KON/7/2024/019171	PJ00436/25 OBMBS/73/25030	Nr rys. E-01/4

Urząd Gminy w Łęczycy
99-100 Łęczyca, woj.łódzkie
ul. M.Konopnickiej 14
tel.(0-24)388-34-28, fax 388-37-65
REGON 610018485 EKD 7511
NIP 775-12-45-326

Załącznik do decyzji z dnia 11.02.25 GPI.6.7220.50.2025.NK

Za zgodność z oryginałem
Jan Antczak

4 INFORMACJA BIOZ

INFORMACJA DOTYCZĄCA BEZPIECZEŃSTWA I OCHRONY ZDROWIA

Nazwa obiektu budowlanego:	Przebudowa linii napowietrznej niskiego napięcia nn, przebudowa przyłączy napowietrznych i kablowego niskiego napięcia nn we wsiach Oraczew gm. Witonia i Gawrony gm. Łęczyca ze stacji transformatorowej T730422 Oraczew C.
Adres obiektu:	Jednostka ewidencyjna Jednostka ewidencyjna WITONIA 100408_2, obręb 0014 Oraczew dz. nr: 74, 71, 67/1, 67/2, 65/1, 69/1, 69/2, 65/2, 63, 64, jednostka ewidencyjna Łęczyca Gmina 100405_2, obręb 0012

A. Zakres robót będący przedmiotem inwestycji:
- przebudowa linii nn z T730422 Oraczew C obwód nr 2 kierunek Witonia NFA2X 4x95mm2,
- przebudowa linii nn z T730422 Oraczew C obwód nr 2 kierunek Witonia odgałęzienia NFA2X 4x70mm2,
- przeniesienie przyłączy napowietrznych nn na nowe stanowiska słupowe,
- przeniesienie przyłącza kablowego nn na nowe stanowisko słupowe,
- zabudowa na stacji transformatorowej T730422 Oraczew C na obwodzie nr 2 wkładek bezpiecznikowych zgodne z obliczeniami.

B. Kolejność realizacji
- przebudowa linii nn z T730422 Oraczew C obwód nr 2 NFA2X 4x95mm2,
- przebudowa linii nn z T730422 Oraczew C obwód nr 2 odgałęzienia NFA2X 4x70mm2,
- przeniesienie przyłączy napowietrznych nn na nowe stanowiska słupowe,
- przeniesienie przyłącza kablowego nn na nowe stanowisko słupowe,
- zabudowa na stacji transformatorowej T730422 Oraczew C na obwodzie nr 2 wkładek bezpiecznikowych zgodne z obliczeniami.

C. Wykaz istniejących obiektów budowlanych
W bezpośrednim sąsiedztwie projektowanych urządzeń znajdują się:
- linia napowietrzna nn,
- linia kablowa nn,
- sieć telekomunikacyjna,
- sieć wodociągowa,
- drogi gminne,
- zabudowania,
- wjazdy,
- ogrodzenia.

D. Elementy zagospodarowania terenu mogące stwarzać zagrożenie bezpieczeństwa i zdrowia ludzi
- linia napowietrzna nn,
- drogi gminne,
- zabudowania,
- wjazdy,
- ogrodzenia.

E. zagrożeń występujących podczas realizacji robót budowlanych
- wykonanie wykopu – pracownik może doznać urazu mechanicznego podczas pracy koparki,
- rozwijanie kabla z bębna – pracownik może zostać przygnieciony ciężarem bębna,
- rozwijanie kabla z bębna – pracownik może wpaść do rowu kablowego,
- rozwijanie kabla z bębna – pracownik może doznać otwarcia naskórka rąk i nóg,
- możliwość upadku z wysokości przy pracach na słupach elektroenergetycznych,
- praca na liniach – pracownik może doznać porażenia prądem elektrycznym.

F. Sposób prowadzenia instruktażu pracowników przed przystąpieniem do realizacji robót szczególnie niebezpiecznych
Zapoznanie pracowników zatrudnionych na budowie z zakresem niebezpieczeństwa przy poszczególnych fazach robót budowlanych bezpośrednio przed przystąpieniem do wykonywania robót.

G. Środki techniczne zapobiegające niebezpieczeństwom
- wyposażenie pracowników w odpowiednie środki techniczno – ochronne,
- zabezpieczenie placu budowy przed dostępem osób niezatrudnionych,
- zabezpieczenie placu budowy w niezbędne środki łączności,
- wyposażenie placu budowy w podstawowe środki pierwszej pomocy,
- składowanie materiałów budowlanych w odpowiednich miejscach, tak aby nie tarasowały i nie

utrudniały dojazdu, np. pogotowia ratunkowego,
- zabezpieczanie naciąganej linii nn przed poskokiem za pomocą owiniętej linki konopnej wokół naciąganego przewodu
- wyposażenie placu budowy w niezbędne środki ppoż.