

Projekt zagospodarowania terenu 1:500
dz. nr 54/20 obr. 0021 Pękanino, Białogard - gmina

PLAN SYTUACYJNY SKALA 1:1000

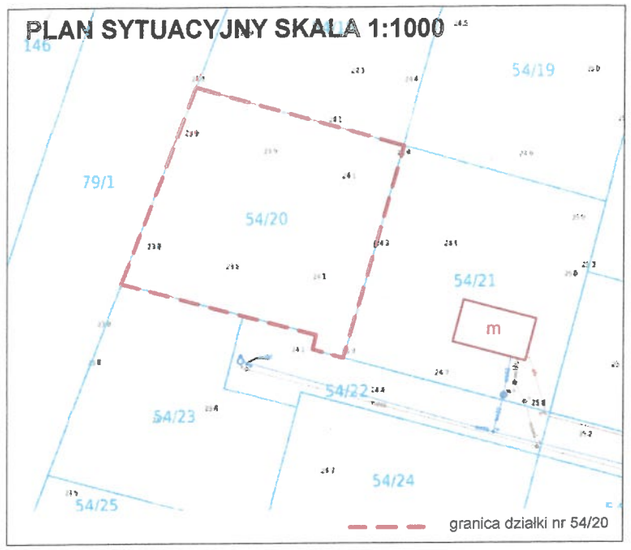

5664650.00
5989200.00

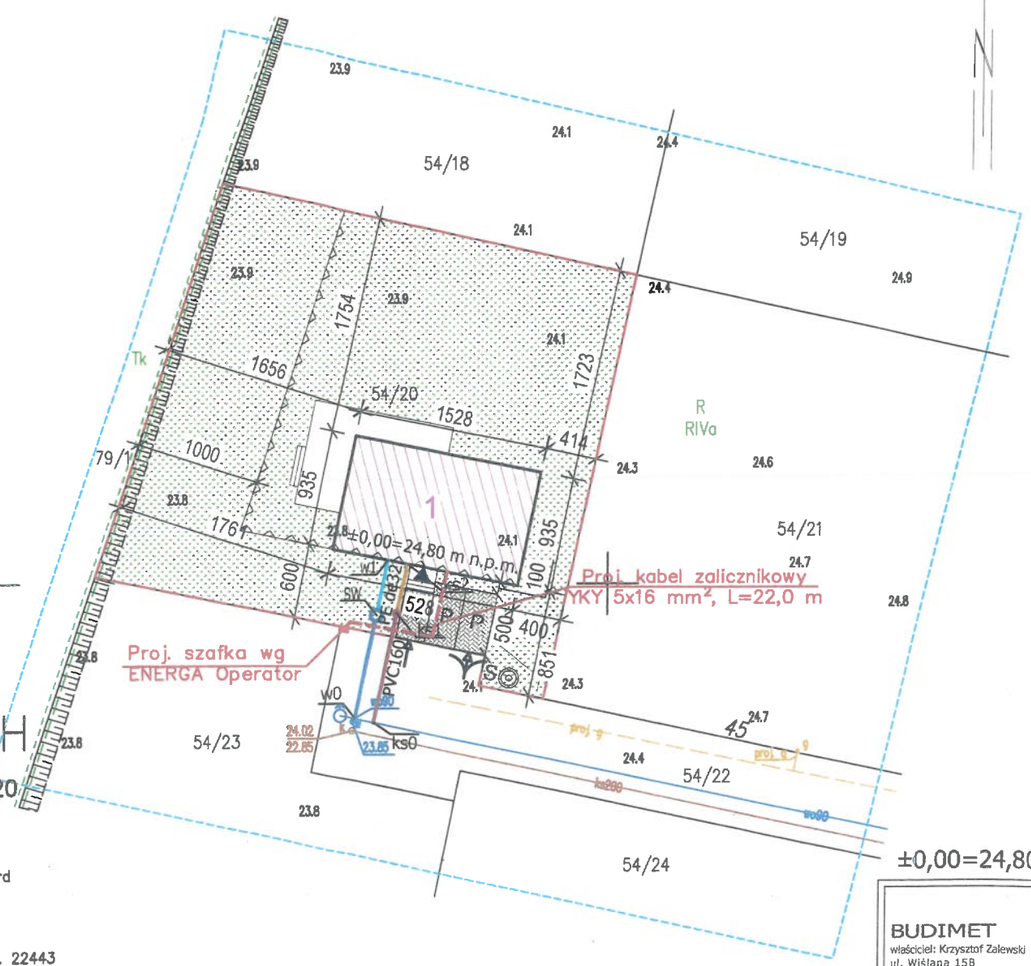

LEGENDA:

granica działki nr 54/20

- projektowany budynek mieszkalny jednorodzinny 1 kond. nadziemna
- projektowane wejście do budynku
- projektowany teren utwardzony - kostka betonowa
- projektowane schody i taras
- projektowany teren biologicznie czynny
- S — projektowany miejsce gromadzenia odpadów stałych
- projektowana brama wjazdowa
- projektowana furtka
- P — projektowane miejsce postojowe o wym. 2,5x5,0m
- istniejąca nieprzekraczalna linia zabudowy

MAPA DO CELÓW PROJEKTOWYCH

Białogard – gmina 320102_2 obr. 0021 – Pękanino dz. 54/20

Mapa w układzie współrzędnych 2000(5)
Układ wysokościowy PL-EVRF2007-NH
Skala 1:500

Sekcje: 5.213.29.01.3.4

Oznaczenie kancelaryjne pracy geodezyjnej: GK.6640.275.2026

Data opracowania: 2026.03.26

Wykonał: Usługi Geodezyjne
inż. Joanna Piórkowska
ul. Pomorska 26/4, 78-200 Białogard
tel. 791-266-872

Geodeta uprawniony Joanna Piórkowska nr upr. 22443

W zakresie pomiaru nie stwierdzono istnienia obciążeń nieruchomości w postaci służebności przechodu lub przejazdu.

Oświadczam, że niniejszy dokument został opracowany w wyniku prac geodezyjnych, których rezultaty zostały pozytywnie zweryfikowane i przyjęte do państwowego zasobu geodezyjnego w Białogardzie	
Nazwa organu Służby Geodezyjnej i Kartograficznej do którego zgłoszono pracę	STAROSTA BIAŁOGARDZKI
Identyfikator ewidencyjny przyjętego materiału do zasobu geodezyjnego	P.3201.2026.278
Numer i data pozytywnej weryfikacji operatu technicznego	GK.6640.275.2026_14415, 2026.03.27
Jestem świadomy odpowiedzialności karnej za złożenie fałszywego oświadczenia Geodeta uprawniony Joanna Piórkowska nr upr. 22443 Dokument podpisany podpisem kwalifikowanym przez: Joanna Piórkowska	

- projektowany budynek mieszkalny jednorodzinny
- w — projektowana zewnętrzna instalacja wodociągowa z rury PE100 SDR17 de40x2,4 - odcinek "SW-w0", L = 8,0 m, i = 0,0%
- SW — projektowana studnia wodomierzowa DN600 wg odrębnego opracowania
- w — projektowana zewnętrzna instalacja wodociągowa z rury PE100 SDR17 de32x2,0 - odcinek "SW-w1", L = 4,5 m, i = 0,0%
- ks — projektowana zewnętrzna instalacja kanalizacji sanitarnej z rur SDR34 SN8 PVC lita 160x4,7 - odcinek "ks0-ks1" , L = 9,0 m, i = 2,0%
- projektowana studzienka PVC425 wg odrębnego opracowania
- ks — projektowane przyłącze kanalizacji sanitarnej z rury SDR34 SN8 PVC lita 160x4,7 - odcinek "ks1-ks2", L = 4,3 m, i = 2,0%
- projektowana wewnętrzna linia zasilająca YKY 5x16 mm², L=10,0 m
- projektowane szafka pomiarowa wg odrębnego opracowania

±0,00=24,80 m n.p.m.

BUDIMET właściciel: Krzysztof Załewski ul. Wiślana 15B 78-200 Białogard tel: 883 727 580 email: budimet.bialogard@gmail.com	Projektant architektury: mgr inż. arch. Paweł Przydanek upr. nr WP-OIA/OKK/UpB/63/2010 - specjalność projektowa architektoniczna	Podpis
	Projektant instalacji sanitarnych: mgr inż. Daniel Hubert upr. nr ZAP/0068/POOS/08 - specjalność projektowa instalacyjna	Podpis
	Projektant instalacji elektrycznych: mgr inż. Łukasz Nieczkowski upr. nr ZAP/0243/PWBE/15 - specjalność projektowa instalacji elektrycznych	Podpis

Obiekt budowlany: **BUDYNEK MIESZKALNY JEDNORODZINNY**			
Inwestor: -			
Adres inwestycji: dz. nr 54/20 obr. 0021 Pękanino, jedn. ewid. Białogard - gmina			
Rysunek: PROJEKT ZAGOSPODAROWANIA TERENU			
Branża: architektura, inst. sanitarne i elektryczne	Data: Październik 2026	Skala: 1:500	Numer rysunku: PZ-01


54/17
54/16
ZK\Pękanino dz. 54/13
Z5103502
54/9
54/13
54/11
54/18
54/19
54/8
0613-01/06 - AsXSn 4x70
ZK/Pękanino dz. 54/7
Z5102025
54/20
54/7
146
178/1
54/21
157/2
79/1
Białogard
54/6
54/22
ZK/Pękanino dz. 54/21
Z5103122
51
26
27
54/23
0613-0102/02 - YAKXS 4x120
7/P-8
54/24
54/5
28/3
0613-01/08 - AsXSn 4x70
54/25
28/2
54/26
8/P-8
54/27
54/4
28/5
ZK/Pękanino dz. 54/25, 54/28
Z5102545
54/28
54/29
54/3
28/7
październiernika 27, 2026
1:780
0 0,005 0,01 0,02 mi
0 0,01 0,02 0,04 km