FIN EL
S.C.
[redacted]

ELOG/2/013228/26
OBI/83/2601448

KOPIA I

TYTUŁY PRAWNE DO NIERUCHOMOŚCI

NAZWA ZAMIERZENIA: Przyłącze elektroenergetyczne 0,4 kV.

ADRES: dz. nr 114/7
obr. Karwno [0011]
jedn. ewid. Czarna Dąbrówka [220103_2]

KATEGORIA OBIEKTU: XXVI

INWESTOR: ENERGA – OPERATOR SA z siedzibą w Gdańsku
Oddział w Koszalinie
ul. Morska 10
75-950 Koszalin
KRS 0000033455, NIP 583-000-11-90

Energa operator

WYKAZ POZYSKANYCH TYTUŁÓW PRAWNYCH DLA ZADANIA INWE[illegible]YJNEGO
NUMER ZADANIA INWESTYCYJNEGO (OBI/OBM): OBI/83/2601448
NAZWA ZADANIA INWESTYCYJNEGO (OBI/OBM): budowa przyłącza kablowego 0,4 kV w msc. Karwno gm. Czarna Dąbrówka do dz. 114/12

Lp	Nr dz.	Obręb ewidencyjny	Jednostka ewidencyjna	Nr Księgi Wieczystej	Właściciel (imię i nazwisko, adres, telefon kontaktowy)	Rodzaj gruntu	Wskazanie urządzeń projektowanych na działce *)	Wskazanie urządzeń demontowanych na działce *)	Tytuł prawny do nieruchomości Nazwa				Oświadczenie właściciela nieruchomości		
									Oświadczenie woli	Porozumienie w sprawie służebności przesyłu	Decyzja na umieszczenie w pasie drogowym urządzeń…	Inne (np.. umowa użyczenia, pisma itp..)	Nr z dnia	Żądania	Uwagi
1	2	3	4	5	6	7	8	9	10	11	12	13	14	15	16
1	114/7	Karwno	Czarna Dąbrówka		Druszcz Jacek Druszcz Brygida [redacted]	RIVa	złącze kablowo-pomiarowe 1 szt., przyłącze kablowe 0,4 kV o dł. 13m	x	Brak	x	x	x	x	x	x
2	114/7	Karwno	Czarna Dąbrówka		Dudziec Paweł [redacted]	RIVa		x	Brak	x	x	x	x	x	x
3	114/7	Karwno	Czarna Dąbrówka		Gajewska Beata [redacted]	RIVa		x	Brak	x	x	x	x	x	x
4	114/7	Karwno	Czarna Dąbrówka		Jaziewicz Dorota [redacted]	RIVa		x	Brak	x	x	x	x	x	x
5	114/7	Karwno	Czarna Dąbrówka		Jędrzejczak Michał Jędrzejczak Adrianna [redacted]	RIVa		x	Brak	x	x	x	x	x	x
6	114/7	Karwno	Czarna Dąbrówka		Kania Łukasz Kania Katarzyna [redacted]	RIVa		x	Brak	x	x	x	x	x	x
7	114/7	Karwno	Czarna Dąbrówka		Maduda Ryszard [redacted]	RIVa		x	OBI/83/2601448/7 z dnia 15.07.2026	x	x	x	x	x	x
8	114/7	Karwno	Czarna Dąbrówka	[redacted]	Modzelewski Mariusz [redacted]	RIVa		x	Brak	x	x	x	x	x	x
9	114/7	Karwno	Czarna Dąbrówka		[redacted]	RIVa		x	Brak	x	x	x	x	x	x
10	114/7	Karwno	Czarna Dąbrówka		Szada-Borzyszkowski Dawid [redacted]	RIVa		x	OBI/83/2601448/10 z dnia 15.07.2026	x	x	x	x	x	Podmiot przyłączany
11	114/7	Karwno	Czarna Dąbrówka		Szczęsnowicz Andrzej [redacted]	RIVa		x	OBI/83/2601448/11 z dnia 15.07.2026	x	x	x	x	x	x
12	114/7	Karwno	Czarna Dąbrówka		Szymański Marek Szymańska Alicja [redacted]	RIVa		x	Brak	x	x	x	x	x	x
13	114/7	Karwno	Czarna Dąbrówka		Traczyk-Kępa Grzegorz Traczyk-Kępa Beata [redacted]	RIVa		x	Brak	x	x	x	x	x	x
14	114/7	Karwno	Czarna Dąbrówka		Ursel Mariusz [redacted]	RIVa		x	Brak	x	x	x	x	x	x
15	114/7	Karwno	Czarna Dąbrówka		Szada-Borzyszkowski Włodzimierz Szada-Borzyszkowska Halina [redacted]	RIVa		x	OBI/83/2601448/15 z dnia 15.07.2026	x	x	x	x	x	x
Razem [7] Tytuł prawny do nieruchomości, Oświadczenia właściciela nieruchomości															

*) Należy wymienić i opisać urządzenia zlokalizowane na działce (słupy-ilość, numery; przewody-długość, przęsło; stacja-nr; złącze itd..) oraz podać długość linii

Oświadczenia:
1. Dane dotyczące właścicieli działek zostały zweryfikowane w Wydziale Ksiąg Wieczystych i osoby podpisujące porozumienie/oświadczenie są osobami upoważnionymi do ich podpisywania.
2. Zrealizowno obowiązek informacyjny wynikający z RODO.

Data: 29.07.2029
Sporządził: Grzegorz Zieliński

FIN-EL s.c.
84-300 LĘBORK, ul. Mostnika 19A
tel. 606 276 326, 606 611 277
NIP 8411728517, e-mail: pro@fin-el.pl

Data: 13.08.2026
Zatwierdził: Specjalista ds. Nieruchomości Energetycznych
Jolanta Kochaniak

OBI/83/2601448 19010/774/10

Mapa do celów projektowych

skala 1:500

Sporządzona na kopii mapy zasadniczej oraz na podstawie pomiaru uzupełniajacego w m-cu lipcu 2026 r. wykonana przez Usługi geodezyjno - kartograficzne "GEO-MAP" inż. Dawid Budzeń.

Geodeta uprawniony: inż. Dawid Budzeń Nr Upr. 21574

woj. pomorskie
pow. słupski
jedn. ewid.: Czarna Dąbrówka [220103_2]
obr. ewid. Karwno [0011]
dz. 114/7; 114/12

ID: 6640.1317.2026

Układ współrzędnych płaskich: 2000/6
Układ współrzędnych wysokościowych: PL-EVRF2007-NH

Wykonanie niniejszej mapy nie było poprzedzone odszukaniem znaków granicznych.


Przebieg granic oraz użytków gruntowych pozyskano z bazy PZGiK i jest aktualny na dzień wykonania pomiaru.

Nie wyklucza się istnienia w terenie również urządzeń podziemnych, dla których brak było informacji branżowych i nie zostały odnalezione w czasie inwentaryzacji geodezyjnej i pomiaru syt-wys.

ENERGA-OPERATOR SA Oddział w Koszalinie
Rejon Dystrybucji w Lęborku
Dział Dokumentacji Energetycznej
tel. 59 841 63 03
Energa
UZGODNIENIE NR ____ Z DNIA 2026 -07- 10
POZYTYWNE / ~~NEGATYWNE~~
KONCEPCJĘ PROJEKTOWĄ SPRAWDZONO W ZAKRESIE:
- Trasy projektowych linii kablowych / napowietrznych 15 i 0,4kV
- Lokalizacja złącz kablowych
- ~~Lokalizacja stacji transformatorowej~~
- Inne

UZGODNIENIE JEST WAŻNE 2-LATA
UWAGI:

Dział Dokumentacji Energetycznej

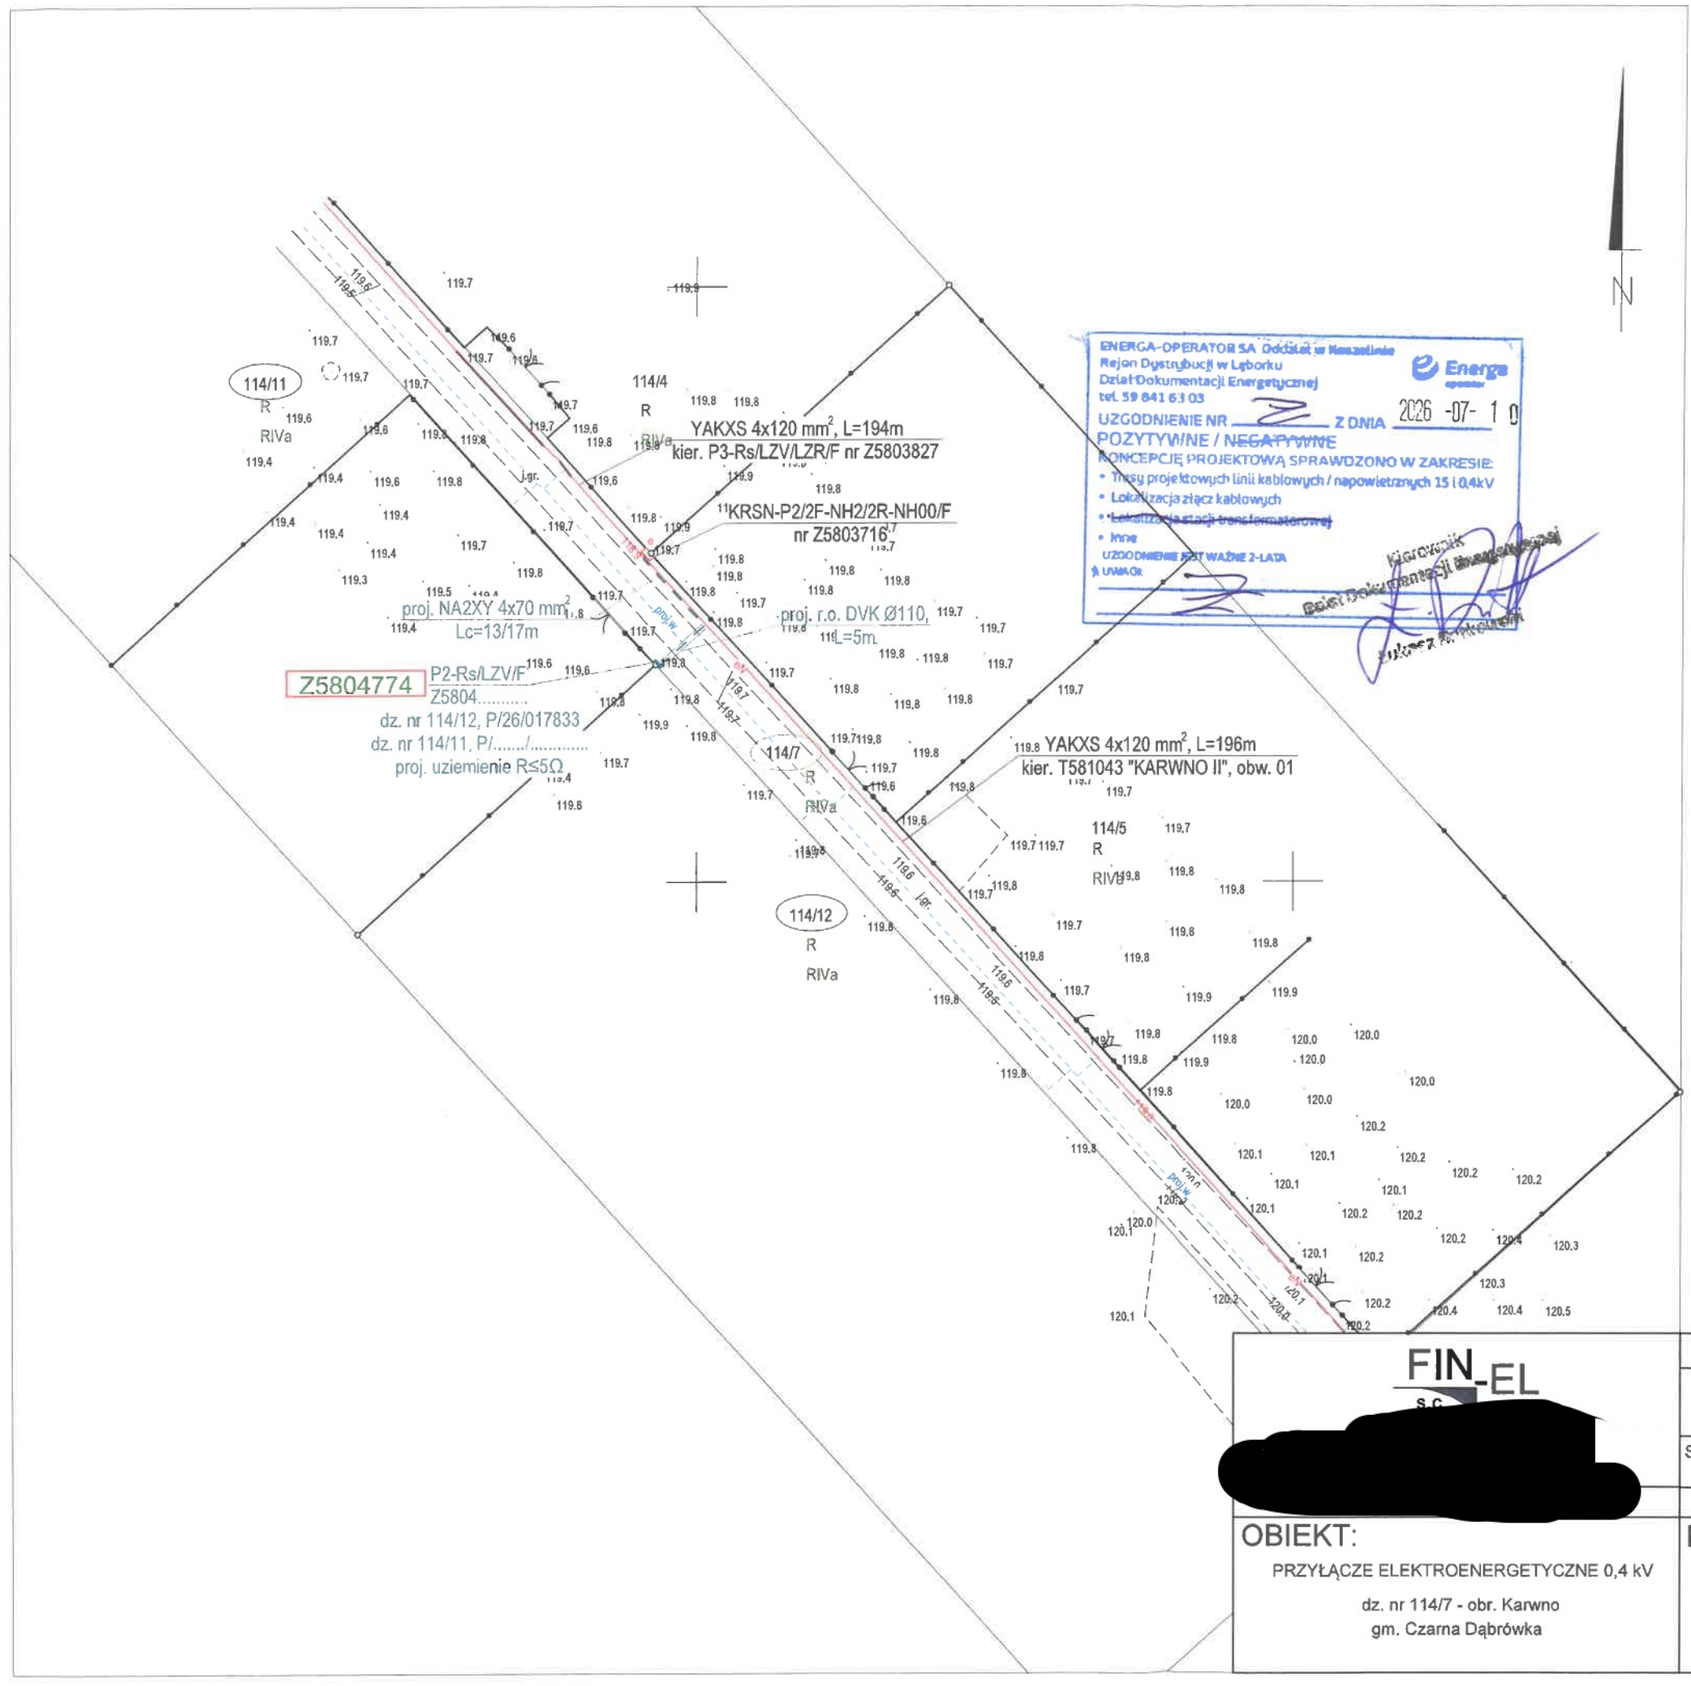

FIN-EL s.c.
[redacted]

		DATA	NAZWISKO/nr uprawnień	PODPIS
PROJEKTANT		07.2026	mgr inż. Tomasz Zieliński POM/0160/PWBE/25 Oświadczam, że niniejszy projekt został wykonany na kopii mapy do celów projektowych o treści zgodnej z oryginałem.	
SPRAWDZAJĄCY		07.2026	mgr inż. Michał Grzegorzek BK/IF. 7342/265/94	

OBIEKT:
PRZYŁĄCZE ELEKTROENERGETYCZNE 0,4 kV
dz. nr 114/7 - obr. Karwno
gm. Czarna Dąbrówka

NAZWA RYS.:
PROJEKT ZAGOSPODAROWANIA TERENU
T581043 "KARWNO II", obw. 01
LSN-333

Skala 1:500
Nr zadania/umowy OBI/83/2601448 ELOG/2/013228/26
Nr rys. 1