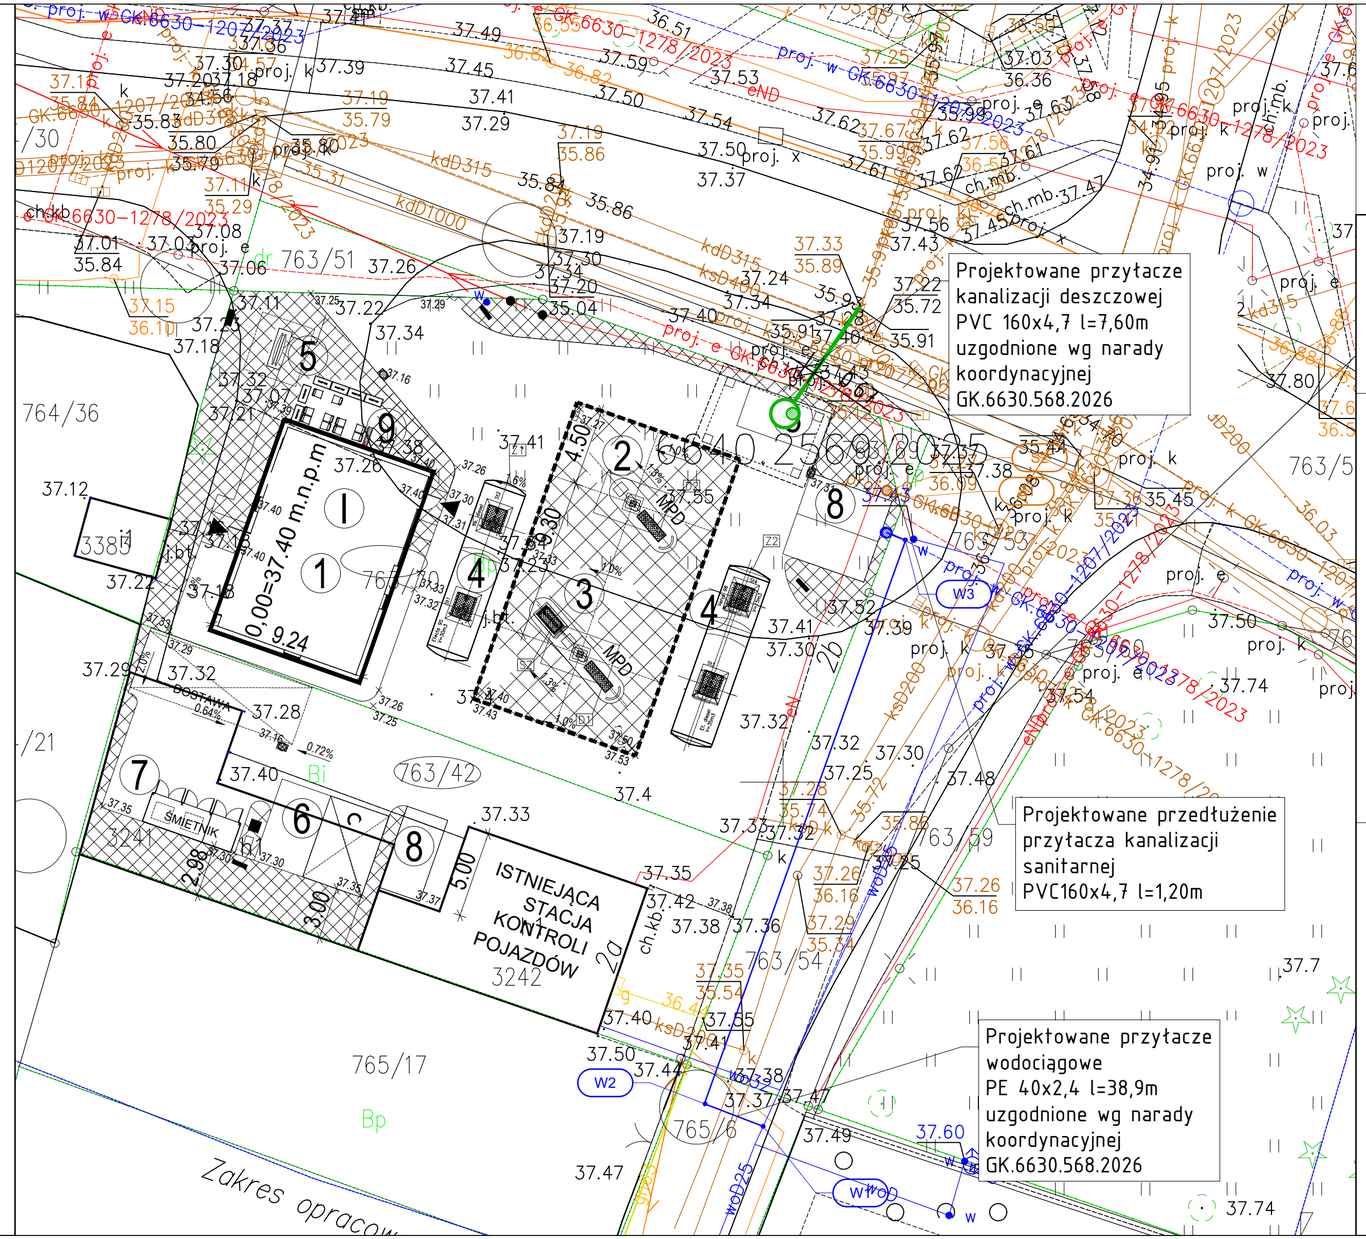


Świadomy odpowiedzialności z art.270.1 kodeksu karnego, potwierdzam zgodność z oryginałem.

Mosina , dnia 23.10.2026

/ Agnieszka Kurowska /

Podpisany elektronicznie przez Agnieszka Regina Kurowska 23.10.2026 12:16:33 +02'00'

LEGENDA

	projektowane przyłącze kan. sanitarnej PVC-U SDR34, SN8 z lita ścianką
	studnia betonowa DN425

MAPA DO CELÓW PROJEKTOWYCH

skala 1:500

Obiekt : Solec Kujawski

woj. kujawsko-pomorskie — PUWG 2000 s. 6

jedn.ew: Solec Kujawski[040308_4] — ukł. wys. PL-EVRF2007-NH

obręb: Solec Kujawski [Nr. 0001] — Ark. 6.192.22.15.1.2 , 1.4

ID.6640.1918.2026

Bydgoszcz, dnia 21.04.2026 r.

Dla działek objętych zakresem nie przeprowadzono badania ksiąg wieczystych pod kontem występowania ewentualnych obciążeń służebnościami gruntowymi .

Dane na granice działek pozyskano z zasobu ODGiK .

Mapa powstała na podstawie zasadniczej mapy numerycznej oraz aktualizacji w zakresie opracowania .

Poświadcza się, że niniejszy dokument został opracowany w wyniku prac geodezyjnych i kartograficznych, których rezultaty zawiera operat techniczny wpisany do ewidencji materiałów państwowego zasobu geodezyjnego i kartograficznego Jednocześnie oświadczam , że jestem świadomy odpowiedzialności karnej za złożenie fałszywych oświadczeń .

Organ prowadzący państwowy zasób geodezyjny i kartograficzny	STAROSTA BYDGOSKI
Identyfikator ewidencyjny materiału zasobu – operatu technicznego	ID.6640.1918.2026
Nr oraz data sporządzenia dokumentu zawierającego wynik pozytywnej Weryfikacji	Pozytywny protokół kontroli 6640.1918.2026_107017 z dnia: 05.05.2026 r.
Imię, nazwisko oraz nr uprawnień zawodowych kierownika prac	Wisniewski Piotr upr. GK 15927

PW GEO-PERFEKT
Iwona Wisniewska
ul. Sandomierska 23/6
85-830 Bydgoszcz
NIP 555-137-58-04

Wisniewski Piotr
GGK/15927

Zastrzega się, że opracowana mapa może nie zawierać pełnej informacji o przebiegu przewodów podziemnych, których z powodu braku zgłoszenia do geodezyjnej inwentaryzacji powykonawczej, braku danych z instytucji branżowych oraz stosowanych metod pomiaru ujawnienie jest niemożliwe.

Wszystkie obiekty budowlane i przewody podziemne podlegają wytyczaniu oraz zainwentaryzowaniu przez jednostki wykonastwa geodezyjnego

STAROSTA BYDGOSKI
Dokumentacja projektowa nr GK.6630.1132.2026 była przedmiotem narady koordynacyjnej przeprowadzonej za pomocą środków komunikacji elektronicznej zakończonej w dniu: 02-11-2026
Z up. Starosty
Agata Cieszyńska
kierownik referatu Narad,Koordynacyjnych
PRZEWODNICZĄCY NARADY KOORDYNACYJNEJ

Agata Cieszyńska;kier. ref. WGK Starostwo Powiatowe w Bydgoszczy

Elektronicznie podpisany przez Agata Cieszyńska;kier. ref. WGK Starostwo Powiatowe w Bydgoszczy
Data: 2026.11.02 12:12:32 +01'00'

Agencja Inwestycyjna SONGDAL Sp. z o.o.
60-628 Poznań, ul. Wojska Polskiego 84
tel. 061 665 94 00, tel./fax 061 665 87 77

ORLEN S.A.
UL. CHEMIKÓW 7
09-41 PŁOCK
Inwestor

Budowa stacji paliw wraz z infrastrukturą techniczną na działkach ew. nr:763/70i 763/42, w Solcu Kujawskim, obręb 0001 Solec Kujawski woj. kujawsko - pomorskie
Projekt

Projekt zagospodarowania terenu		10.2026
Zakres		Data
PROJEKT TECHNICZNY	SANITARNA	1:500
Etap	Branża	Skala

Projektował: mgr inż. Agnieszka Kurowska nr WKP/0272/POOS/04 uprawnienia budowlane do projektowania bez ograniczeń w pecjalności instalacyjnej w zakresie sieci, instalacji i urządzeń cieplnych wentylacyjnych , gazowych wodociągowych i kanalizacyjnych

Sprawdził: mgr inż. Małgorzata Pura nr WKP/0180/PWOS/19 uprawnienia budowlane do projektowania nadzorowania bez ograniczeń w specjalności instalacyjnej w zakresie sieci, instalacji i urządzeń cieplnych wentylacyjnych , gazowych wodociągowych i kanalizacyjnych

NR RYSUNKU TOM 2.1	REWIZJA 01