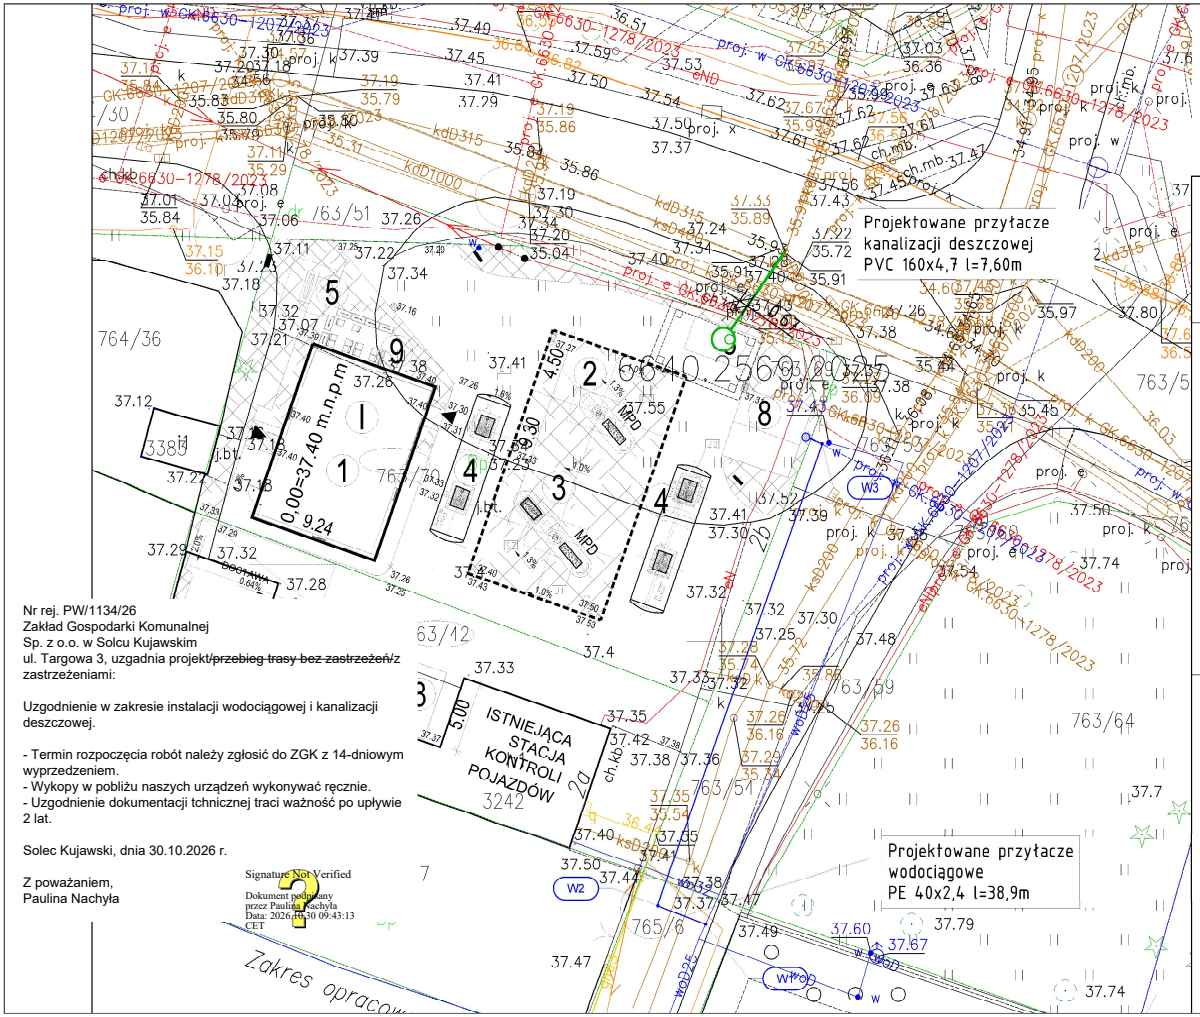


Nr rej. PW/1134/26
Zakład Gospodarki Komunalnej
Sp. z o.o. w Solcu Kujawskim
ul. Targowa 3, uzgadnia projekt~~/przebieg trasy bez zastrzeżeń~~/z zastrzeżeniami:

Uzgodnienie w zakresie instalacji wodociągowej i kanalizacji deszczowej.

- Termin rozpoczęcia robót należy zgłosić do ZGK z 14-dniowym wyprzedzeniem.
- Wykopy w pobliżu naszych urządzeń wykonywać ręcznie.
- Uzgodnienie dokumentacji tchnicznej traci ważność po upływie 2 lat.

Solec Kujawski, dnia 30.10.2026 r.

Z poważaniem,
Paulina Nachyła

Signature Not Verified
Dokument podpisany przez Paulina Nachyła
Data: 2026.10.30 09:43:13 CET

Świadomy odpowiedzialności z art.270.1 kodeksu karnego, potwierdzam zgodność z oryginałem.

Mosina , dnia 06.05.2026

/ Agnieszka Kurowska /

LEGENDA

- projektowane przyłącze kan.deszczowej PVC-U SDR34 SN8 z litą ścianką
- projektowane przyłącze wodociągowe PE100 SDR17 PN10 40x2,4mm
- studnia betonowa DN1000
- studnia betonowa DN425

Signature Not Verified
Dokument podpisany przez Szymon Kurowski
Data: 2026.09.07 12:12:33 CEST

STAROSTA BYDGOSKI
Dokumentacja projektowa nr GK.6630.568.2026
była przedmiotem narady koordynacyjnej przeprowadzonej za pomocą środków komunikacji elektronicznej
zakończonej w dniu: 07-07-2026
Z up. Starosty
Agata Cieszyńska
kierownik referatu Nard.Koordynacyjnych
PRZEWODNICZĄCY NARADY KOORDYNACYJNEJ

Agata Cieszyńska,kier. ref. WGK Starostwo Powiatowe w Bydgoszczy
Elektronicznie podpisany przez Agata Cieszyńska,kier. ref. WGK Starostwo Powiatowe w Bydgoszczy
Data: 2026.07.07 11:49:06 +02'00'

PODPIS ZAUFANY
AGNIESZKA KUROWSKA
Dokument podpisany elektronicznie przez podpisem zaufanym

MAPA DO CELÓW PROJEKTOWYCH

skala 1:500

Obiekt : Solec Kujawski

woj. kujawsko-pomorskie — PUWG 2000 s. 6

jedn.ew: Solec Kujawski[040308_4] — ukł. wys. PL-CVRF2007-NH

obręb: Solec Kujawski [Nr. 0001] — Ark. 6.192.22.15.1.2 , 1.4

ID.6640.1918.2026

Bydgoszcz, dnia 21.04.2026 r.

Dla działek objętych zakresem nie przeprowadzono badania ksiąg wieczystych pod kątem występowania ewentualnych obciążeń służebnościami gruntowymi .

Dane na granice działek pozyskano z zasobu ODGiK .

Mapa powstała na podstawie zasadniczej mapy numerycznej oraz aktualizacji w zakresie opracowania .

Poświadcza się, że niniejszy dokument został opracowany w wyniku prac geodezyjnych i kartograficznych, których rezultaty zawiera operat techniczny wpisany do ewidencji materiałów państwowego zasobu geodezyjnego i kartograficznego
Jednocześnie oświadczam , że jestem świadomy odpowiedzialności karnej za złożenie fałszywych oświadczeń .

Organ prowadzący państwowy zasób geodezyjny i kartograficzny	STAROSTA BYDGOSKI
Identyfikator ewidencyjny materiału zasobu – operatu technicznego	ID.6640.1918.2026
Nr oraz data sporządzenia dokumentu zawierającego wynik pozytywnej Weryfikacji	Pozytywny protokół kontroli 6640.1918.2026_107017 z dnia: 05.05.2026 r.
Imię, nazwisko oraz nr uprawnień zawodowych kierownika prac	Wiśniewski Piotr upr. GK 15927

PW GEO-PERFEKT
Iwona Wiśniewska
ul. Sandomierska 23/6
85-830 Bydgoszcz
NIP 555-137-58-04

Wiśniewski Piotr
GGK/15927

Zastrzega się, że opracowana mapa może nie zawierać pełnej informacji o przebiegu przewodów podziemnych, których z powodu braku zgłoszenia do geodezyjnej ewidencji sieci uzbrojenia terenu, braku danych z zasobu, branżowych oraz stosowanych metod pomiaru ujawnienie jest niemożliwe.

Wszystkie obiekty budowlane i przewody podlemne podlegają wytyczeniu oraz zinwentaryzowaniu przez uprawnionego wykonawcę geodezyjnego

Agencja Geodezyjna
SOWGDAL Sp. z o.o.
60-628 Poznań, ul. Wojska Polskiego 24
tel. 061 665 54 00, tel./fax 061 665 87 77

ORLEN S.A.
UL. CHEMIKÓW 7
09-41 PŁOCK

Inwestor

Budowa stacji paliw wraz z infrastrukturą techniczną na działkach ew. nr:763/70i 763/42, w Solcu Kujawskim, obręb 0001 Solec Kujawski woj. kujawsko - pomorskie

Projekt

Projekt zagospodarowania terenu	05.2026
Zakres	Data
PROJEKT ZAGOSPODAROWANIA TERENU	SANITARNA
Etap	Branża
1:500	Skala

Projektował: mgr inż. Agnieszka Kurowska nr WKP/0272/POOS/04 uprawnienia budowlane do projektowania bez ograniczeń w specjalności instalacyjnej w zakresie sieci, instalacji i urządzeń cieplnych wentylacyjnych , gazowych wodociągowych i kanalizacyjnych

Sprawdził: mgr inż. Małgorzata Pura nr WKP/0180/PWOS/19 uprawnienia budowlane do projektowania nadzorowania bez ograniczeń w specjalności instalacyjnej w zakresie sieci, instalacji i urządzeń cieplnych wentylacyjnych , gazowych wodociągowych i kanalizacyjnych

NR RYSUNKU TOM 2.1 — REWIZJA 00