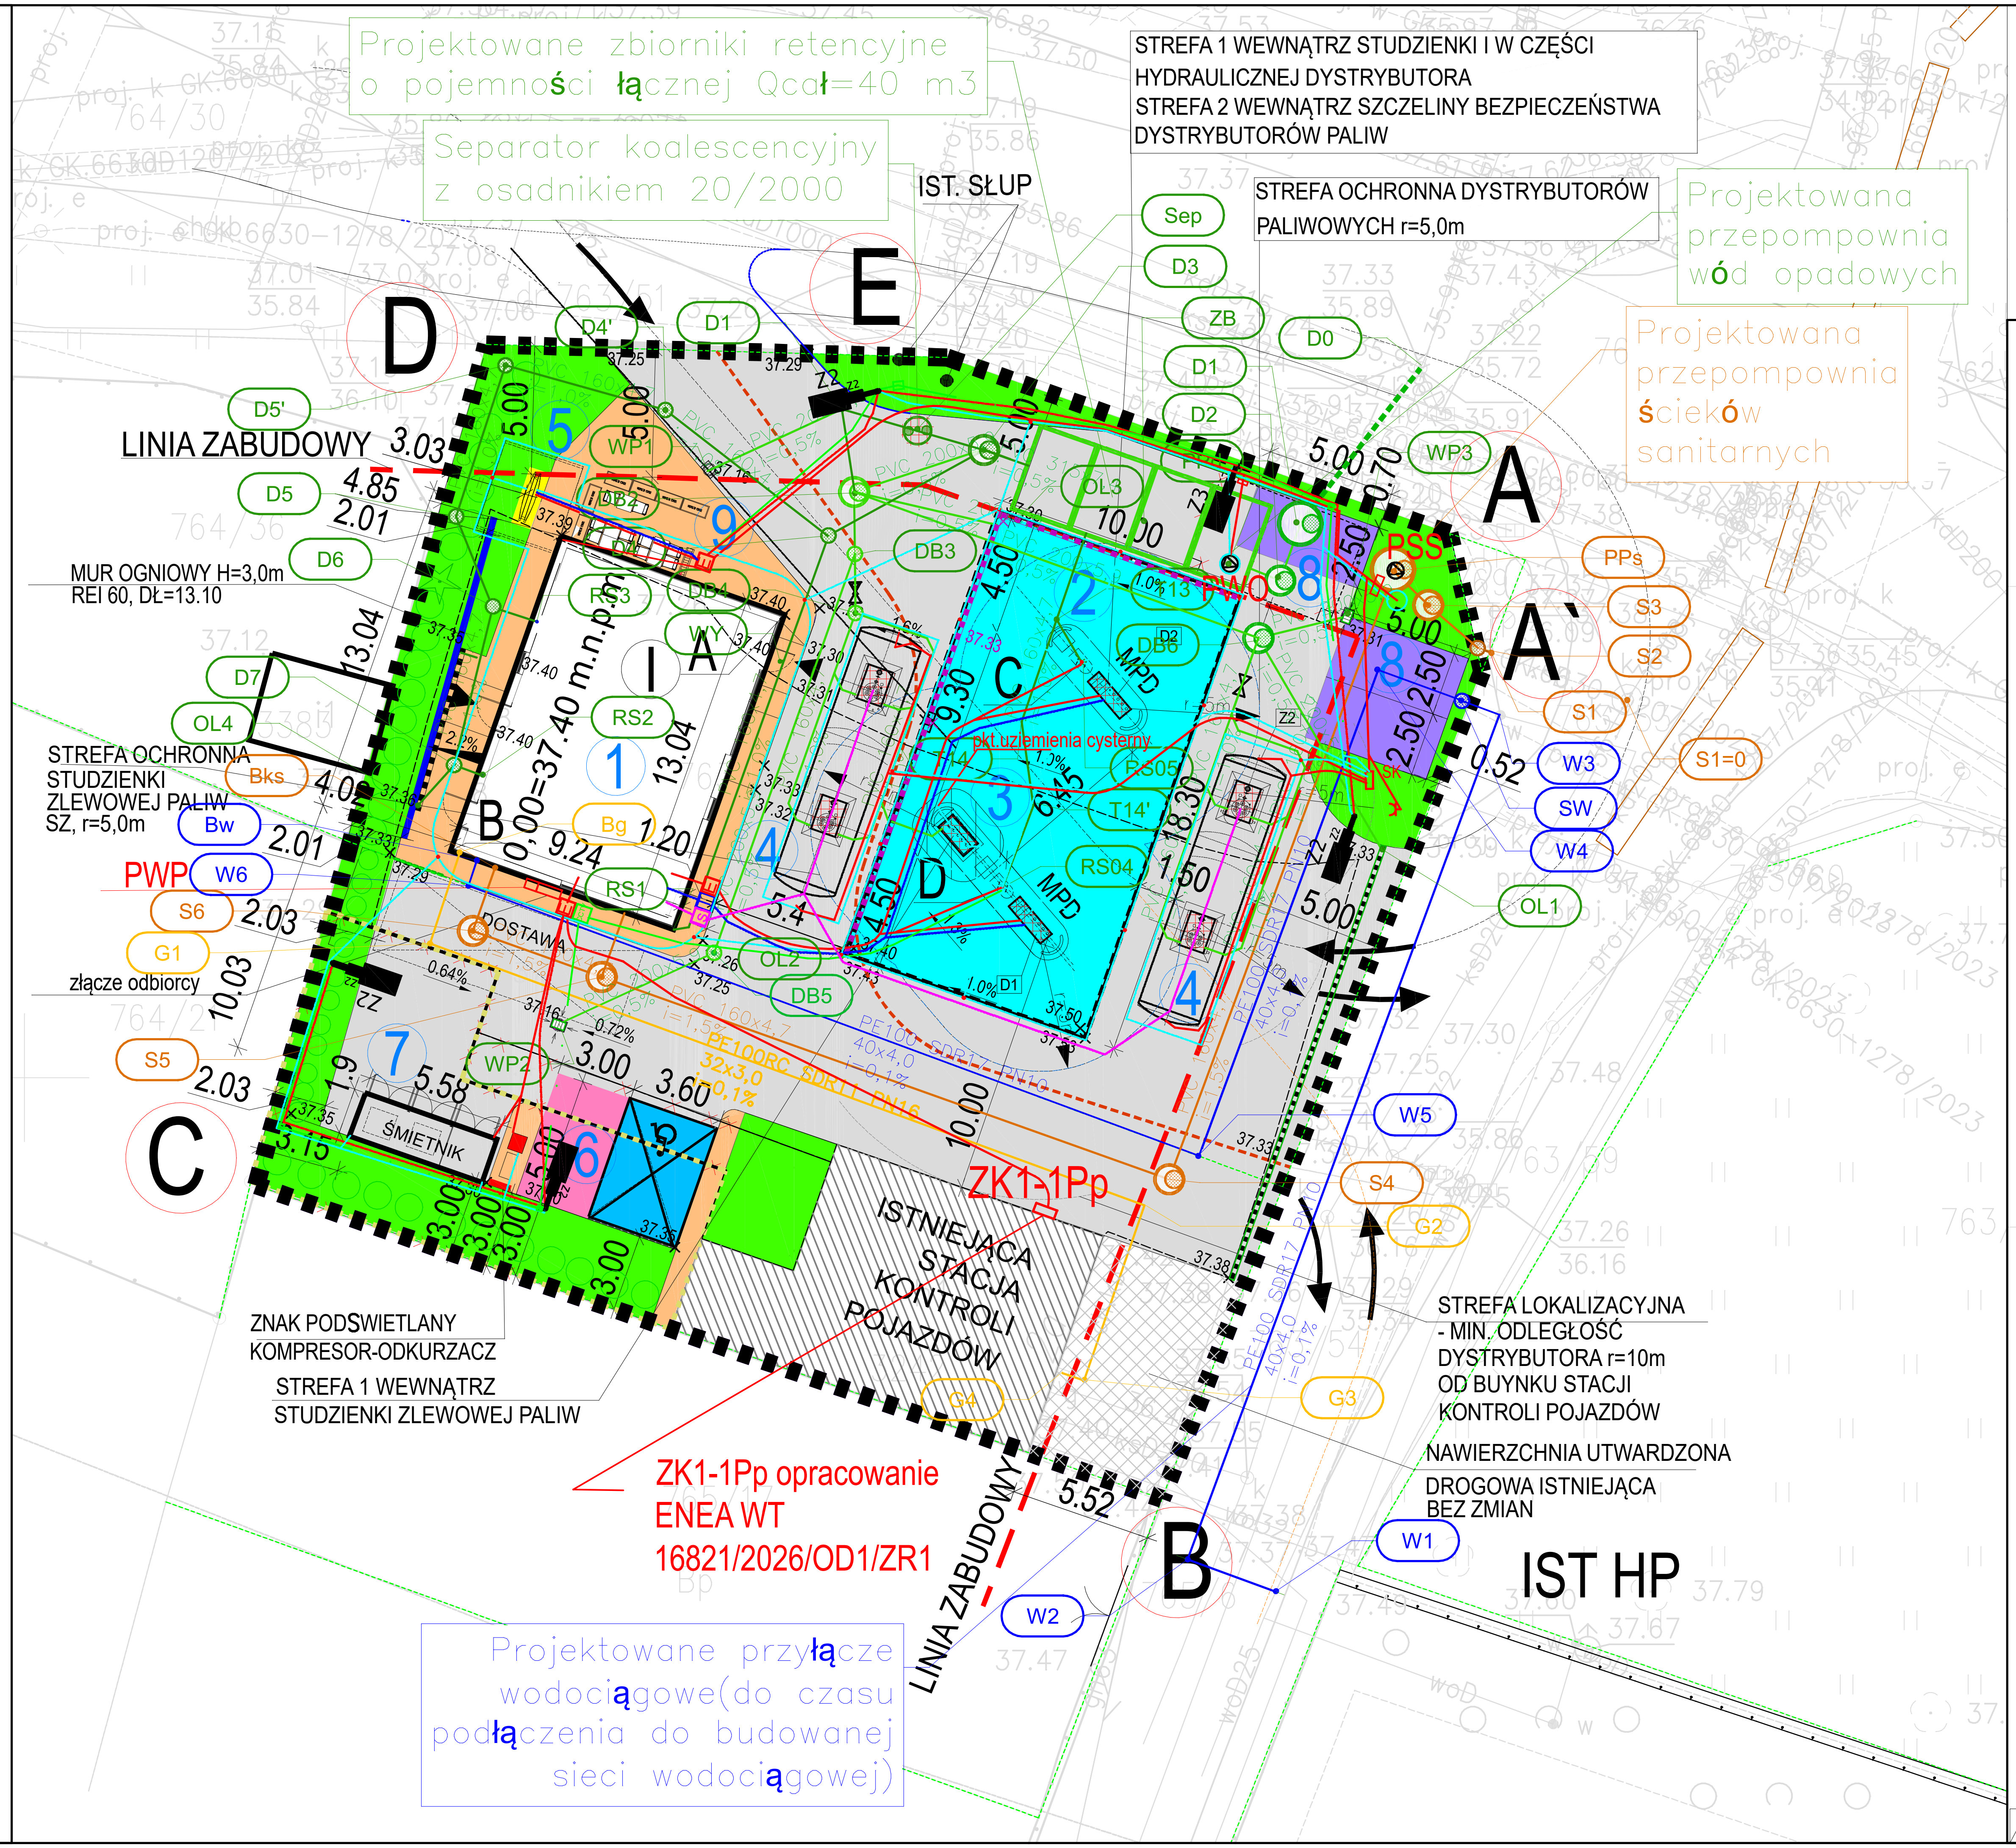


Świadomy odpowiedzialności z art.270.1 kodeksu karnego, potwierdzam zgodność z oryginałem.

Mosina , dnia 06.05.2026

/ Agnieszka Kurowska /

MAPA DO CELÓW PROJEKTOWYCH
skala 1:500

Obiekt : Solec Kujawski

woj. kujawsko-pomorskie — PUWG 2000 s. 6

jedn.ew: Solec Kujawski[040308_4] — ukł. wys. PL-EVRF2007-NH

obreb: Solec Kujawski [Nr. 0001] — Ark. 6.192.22.15.1.2 , 1.4

ID.6640.1918.2026

Bydgoszcz, dnia 21.04.2026 r.

Dla działek objętych zakresem nie przeprowadzono badania ksiąg wieczystych pod kontem występowania ewentualnych obciażeń służebnościami gruntowymi .

Dane na granice działek pozyskano z zasobu ODGiK .

Mapa powstała na podstawie zasadniczej mapy numerycznej oraz aktualizacji w zakresie opracowania .

Poświadcza się, że niniejszy dokument został opracowany w wyniku prac geodezyjnych i kartograficznych, których rezultaty zawiera operat techniczny wpisany do ewidencji materiałów państwowego zasobu geodezyjnego i kartograficznego. Jednocześnie oświadczam , że jestem świadomy odpowiedzialności karnej za złożenie fałszywych oświadczeń .	
Organ prowadzący państwowy zasób geodezyjny i kartograficzny	STAROSTA BYDGOSKI
Identyfikator ewidencyjny materiału zasobu – operatu technicznego	ID.6640.1918.2026
Nr oraz data sporządzenia dokumentu zawierającego wynik pozytywnej Weryfikacji	Pozytywny protokół kontroli 6640.1918.2026_107017 z dnia: 05.05.2026 r.
Imię, nazwisko oraz nr uprawnień zawodowych kierownika prac	Wisniewski Piotr upr. GK 15927

PW GEO-PERFEKT
Iwona Wisniewska
ul. Sandomierska 23/6
85-830 Bydgoszcz
NIP 555-137-58-04

Wisniewski Piotr
GGK 15927

Zastrzega się, że opracowana mapa może nie zawierać pełnej informacji o przebiegu przewodów podziemnych, których z powodu braku zgłoszenia do geodezyjnej inwentaryzacji powykonawczej, braku danych z instytucji branżowych oraz stosowanych metod pomiaru ujawnienie jest niemożliwe.

Wszystkie obiekty budowlane i przewody podziemne podlegają wytyczaniu oraz zainwentaryzowaniu przez jednostki wykonawstwa geodezyjnego

UWAGA:
-Rysunek rozpatrywać z proj. branżowymi
-wymiary sprawdzić na budowie
DLA INSTALACJI DC - PV NALEŻY UŁOŻYĆ RURY OSŁONOWE QRGS40/3,7 OD SŁUPA DO PAWILONU- OPCJA

LEGENDA: OBIEKTY PROJEKTOWANE

1. PAWILON STACJI PALIW
2. WIATA NAD DYSTRYBUTORAMI
3. ZLEW PALIWA
4. ZBIORNIKI PALIWOWE 2 x 50m3
5. PYLON H=6m
6. ODKURZACZ / KOMPRESOR
7. ALTANA ŚMIETNIKOWA
8. MIEJSCA PARKINGOWE
9. OGRÓDEK LETNI

- A–E: GRANICA TERENU INWESTYCJI
- NAWIERZCHNIA NIEUTWARDZONA -ZIELEŃ- niska i izolacyjna PROJEKTOWANA
- NAWIERZCHNIA UTWARDZONA - DROGOWA - PROJEKTOWANA
- NAWIERZCHNIA UTWARDZONA -DROGOWA - PROJEKTOWANA - PARKINGI
- NAWIERZCHNIA UTWARDZONA -DROGOWA - PROJEKTOWANA- MIEJSCA SPECJALNE
- NAWIERZCHNIA UTWARDZONA - OPASKA Z KOSTKI BETONOWEJ- PROJEKTOWANA
- NAWIERZCHNIA UTWARDZONA SZCZELNA -DROGOWA - PROJEKTOWANA
- NAWIERZCHNIA UTWARDZONA Z OTOCZAKÓW - PROJEKTOWANA
- IST HP: ISTNIEJĄCY HYDRANT P.POŻ
- WEJŚCIE GŁÓWNE DO BUDYNKU / WEJŚCIE BOCZNE DO BUDYNKU
- PROPONOWANA DROGA P.POŻ
- ELEMENTY DO LIKWIDACJI — NA RYSUNKU ZAZNACZONO ROZBIÓRKĘ CZĘŚCI BUDYNKU ISTNIEJĄCEJ STACJI KONTROLI POJAZDÓW NA PODSTAIWE DECYZJI 34/2024 Z DNIA 14 .10.2024R.
- SŁUP OŚWIETLENIOWY H=6M
- STREFA 1 ZAGROŻENIA WYBUCHEM
- STREFA 2 ZAGROŻENIA WYBUCHEM

LEGENDA

- projektowana instalacja wew. gazu PE100RC SDR 11 PN16
- projektowane instalacja kan.deszczowej brudnej PVC—U SDR34 SN8 z litą ścianką
- projektowane instalacja kan.deszczowej czystej PVC—U SDR34 SN8 z litą ścianką
- projektowane przyłącze kan.deszczowej PVC—U SDR34 SN8 z litą ścianką
- projektowana instalacja kanalizacji sanitarnej PVC—U SDR34 SN8 z litą ścianką 160x4,7 mm
- projektowane przyłącze kanalizacji sanitarnej PVC—U SDR34 SN8 z litą ścianką 160x4,7 mm
- projektowane przyłącze wodociągowe PE100 SDR17 PN10 40x2,4mm
- projektowana instalacja wodociągowa PE100 SDR17 PN10 40x2,4mm
- studnia betonowa DN1000
- studnia betonowa DN425
- zasuwa odcinajaca Dn150
- odwodnienia szczelinowe monolityczne z betonu polimerowo—cementowego w klasie C55/67 wzmocnionego włóknem szklanym alkaliodpornym. Wbudowanie na ławie betonowej kl. min. C25/30. Odwodnienia F100, ruszty żeliwne studzienek klasy D400
- LINIA KABLOWA NN UŁOZONA W ZIEMI W PRZEPUŚCIE KABLOWYM SRS75, POD DROGĄ W RURZE SRS110
- LINIA KABLOWA TELETECHNICZNA UŁOZONA W ZIEMI W PRZEPUŚCIE KABLOWYM DVK75, POD DROGĄ W RURZE SRS110,
- LINIA KABLOWA ISKRONEZPIECZNA UŁOZONA W ZIEMI W PRZEPUŚCIE KABLOWYM DVK75, POD DROGĄ W RURZE SRS110,
- KANALIZACJA DLA CCTV
- LINIA KABLOWA NN OŚWIETLENIOWA UŁOZONA W ZIEMI W PRZEPUŚCIE KABLOWYM DVK75, POD DROGĄ W RURZE SRS110
- UZIEMIENIE Z PŁASKOWMNIKA Fe/Zn30x4
- SŁUP OŚWIETLENIA ZEWNĘTRZNEGO h=6m, + OPRAWA LED WG TABELI
- SK: SKRZYNKA OCHRONY KATODOWEJ
- ZESTAW GNIAZD SERWISOWYCH

WSPÓŁRZĘDNE PUNKTU

Punkt	x	y
A	x=5882718.0	y=6514929.6
B	x=5882708.8	y=6514916.6
C	x=5882716.2	y=6514941.2
D	x=5882707.4	y=6514938.1

Agencja Inwestycyjna SONGDAL Sp. z o.o.
60-628 Poznań, ul. Wojska Polskiego 84
tel. 061 665 94 00, tel./fax 061 665 87 77

Inwestor: ORLEN S.A.
UL. CHEMIKÓW 7
09-41 PŁOCK

Budowa stacji paliw wraz z infrastrukturą techniczną na działkach ew. nr:763/70/i 763/42, w Solcu Kujawskim, obręb 0001 Solec Kujawski woj. kujawsko – pomorskie

Zakres: PROJEKT ZAGOSPODAROWANIA TERENU INSTALACJAMI ZEWNĘTRZNYMI		Data: 05.2026
PROJEKT TECHNICZNY	PROJEKT ZAGOSPODAROWANIE TERENU	Skala: 1: 250
Projektował:	mgr inż. arch. Aleksandra Wąsiewicz–Gomoliszewska nr upr.WP–OIA/OKK/UpB/3/2007	
Sprawdził:	mgr inż. arch. Iwona Olszewska nr upr.7131/21/P/2004	
Projektował:	mgr inż. Agnieszka Kurowska nr WKP/0272/POOS/04 uprawnienia budowlane do projektowania bez ograniczeń w pecjalności instalacyjnej w zakresie sieci, instalacji i urządzeń cieplnych wentylacyjnych , gazowych wodociągowych i kanalizacyjnych	
Sprawdził:	mgr inż. Małgorzata Pura nr WKP/0180/PWOS/19 uprawnienia budowlane do projektowaniai nadzorowania bez ograniczeń w specjalności instalacyjnej w zakresie sieci, instalacji i urządzeń cieplnych wentylacyjnych , gazowych wodociągowych i kanalizacyjnych	
Projektował:	inż. Leszek Warzecha nr upr.404/87/Pw uprawnienia budowlane do projektowania instalacji elektrycznych , niskiego napiecia	
Sprawdził:	inż. Jan Warzecha nr upr.220/79/Pw uprawnienia budowlane do projektowania instalacji elektrycznych z ograniczeniem do niskiego napiecia	
NR RYSUNKU	Tom1.1-01A	REWIZJA 00

Projekt zagospodarowania terenu