
PROJEKT ZAGOSPODAROWANIA TERENU
Przyłącze kablowe 0,4 kV, Górowo Ił. ul. Olsztyńska
obr. 3 dz. nr 139/17
skala 1:500

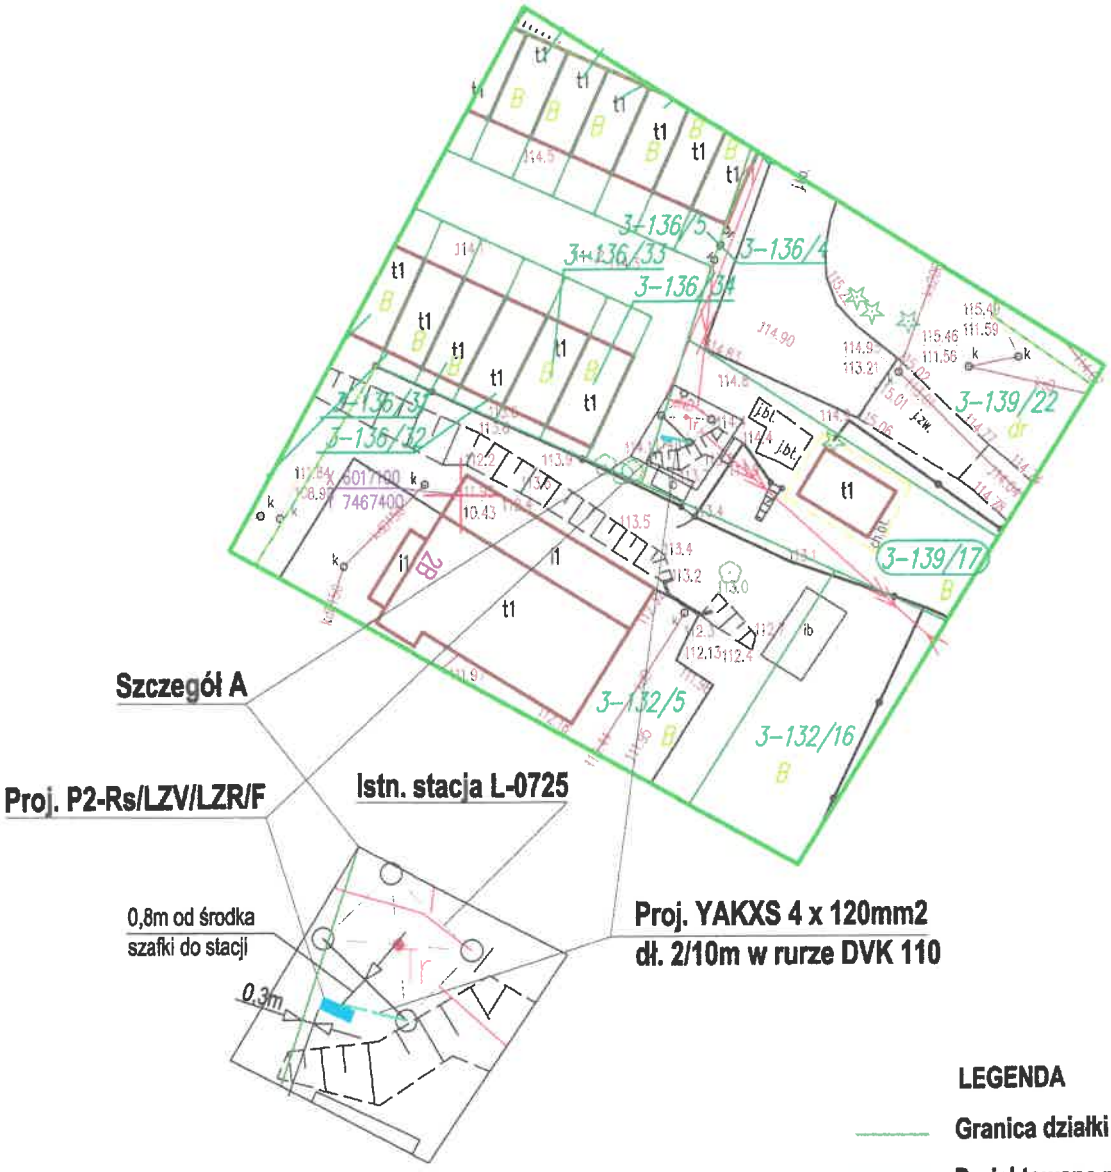


LEGENDA


- Granica działki
- Projektowane przyłącze kablowe
- Projektowana szafka pomiarowa

Niniejsza mapa jest zgodna z treścią mapy zasadniczej wydanej przez PODGiK w Bartoszycach. Protokół weryfikacji GGN-PODGiK.6640.1.296.2026_1

BIURO PROJEKTOWO-BADAWCZE JAROSŁAW BEDNARZ 11-200 BARTOSZYCE ul. SZARYCH SZEREGÓW 15 tel: 790884078			
TREŚĆ:	PROJEKT BUDOWLANO-WYKONAWCZY	NUMER RYS.	E-1
STADIUM:	PROJEKT ZAGOSPODAROWANIA TERENU		
OBIEKT:	PRZYŁĄCZE KABLOWE 0,4 kV	WERSJA	B
ADRES:	GÓROWO IŁ. UL. OLSZYŃSKA OBR. 3 DZ. NR 139/17		
INWESTOR:	ENERGA - OPERATOR S.A. ODDZIAŁ W OLSZTYNIE		
PROJEKTANT:	JAROSŁAW BEDNARZ UPR. NR WAM/0079/POOE/10	PODPIS:	
SPRAWDZIŁ:		PODPIS:	
DATA	LIPIEC 2026	SKALA 1:500 format A4	OBI/62/2600056

SCHEMAT ZASILENIA DZ NR 132/5- GARAŻE, GÓROWO IŁ. UL. OLSZTYŃSKA

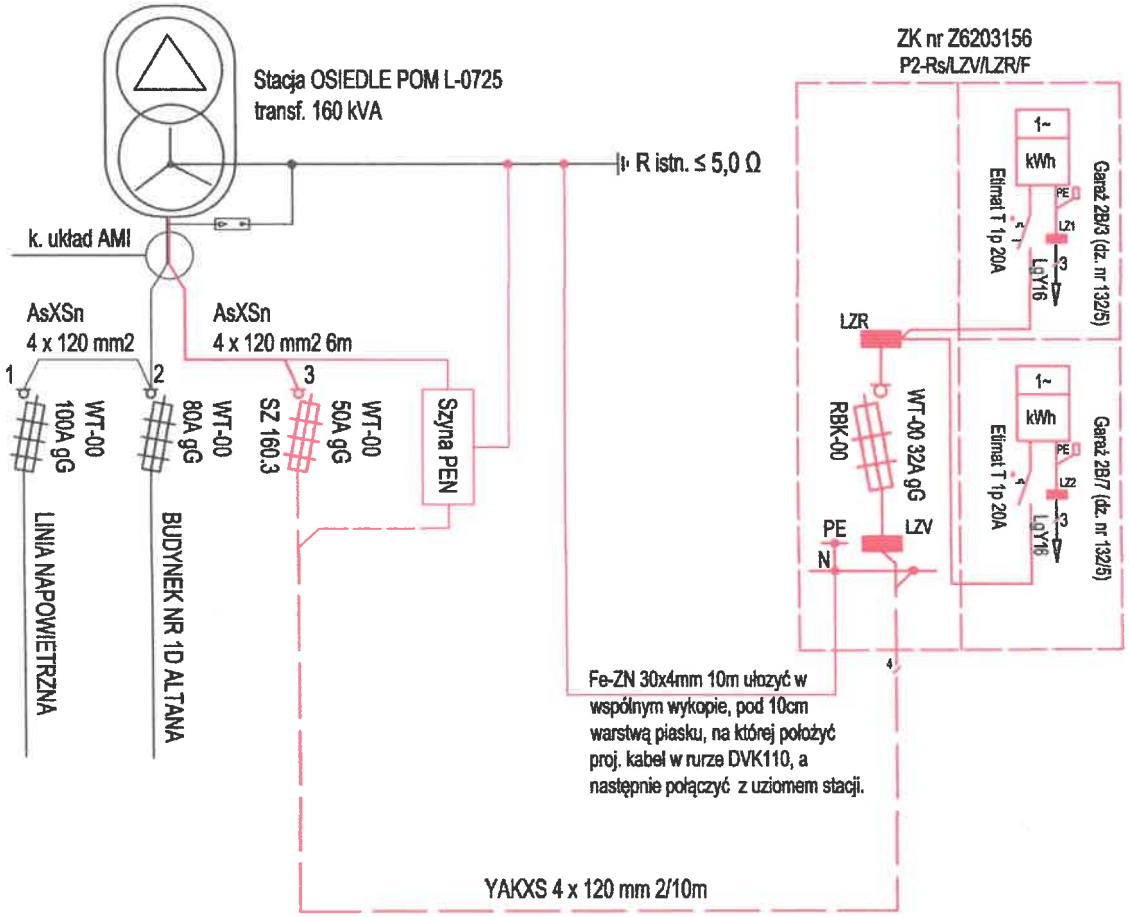

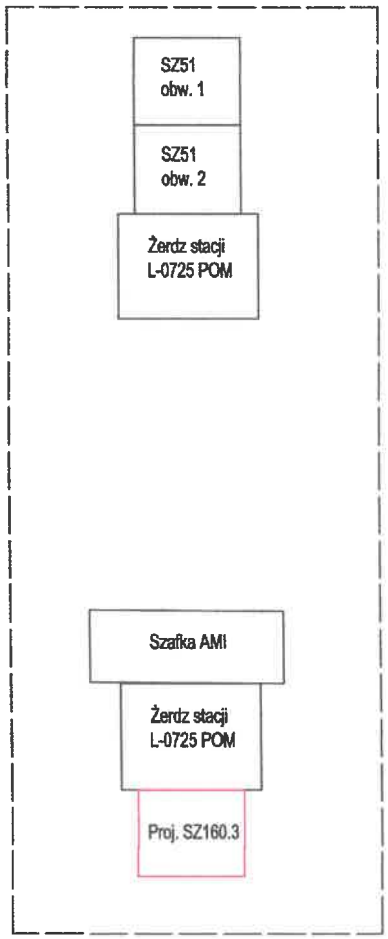

Spadek napięcia na przyłaczu - 0,06 %
Prąd min. zwarcia 1 faz w ZK- 3660 A
Prąd wkł. bezp. na stacji - 50 A

UWAGA!
1. Projektowane elementy oznaczone są kolorem czerwonym.
2. Odbiorców energii elektrycznej należy przyłączyć do różnych faz.
3. Wymagania normy N-SEP-E-001 pkt. 5.10.C są spełnione z uwagi na fakt, posadowienia szafki pomiarowej tuż przy stacji transformatorowej.

42

BIURO PROJEKTOWO-BADAWCZE JAROSŁAW BEDNARZ 11-200 BARTOSZYCE ul. SZARYCH SZEREGÓW 15 tel: 790884078			
TREŚĆ:	PROJEKT BUDOWLANO-WYKONAWCZY	NUMER RYS.	E-2
STADIUM:	SCHEMAT ZASILENIA		
OBIEKT:	PRZYŁĄCZE KABLOWE nn 0,4 kV	WERSJA	B
ADRES:	GÓROWO IŁ. UL. OLSZTYŃSKA OBR. 3 DZ. NR 139/17		
INWESTOR:	ENERGA - OPERATOR S.A. ODDZIAŁ W OLSZTYNIE		
PROJEKTANT:	JAROSŁAW BEDNARZ UPR. NR WAM/0079/POOE/10 W SPECJALNOŚCI INSTALACYJNEJ	PODPIS:	DATA:
SPRAWDZIŁ:		PODPIS:	DATA:
DATA	LIPIEC 2026	SKALA	

OBI/62/2600356