

PROJEKT ZAGOSPODAROWANIA TERENU
Przyłącze kablowe nN
Wielochowo gm. Lidzbark Warmiński dz. nr 64, 60, 54/40,
skala 1:500

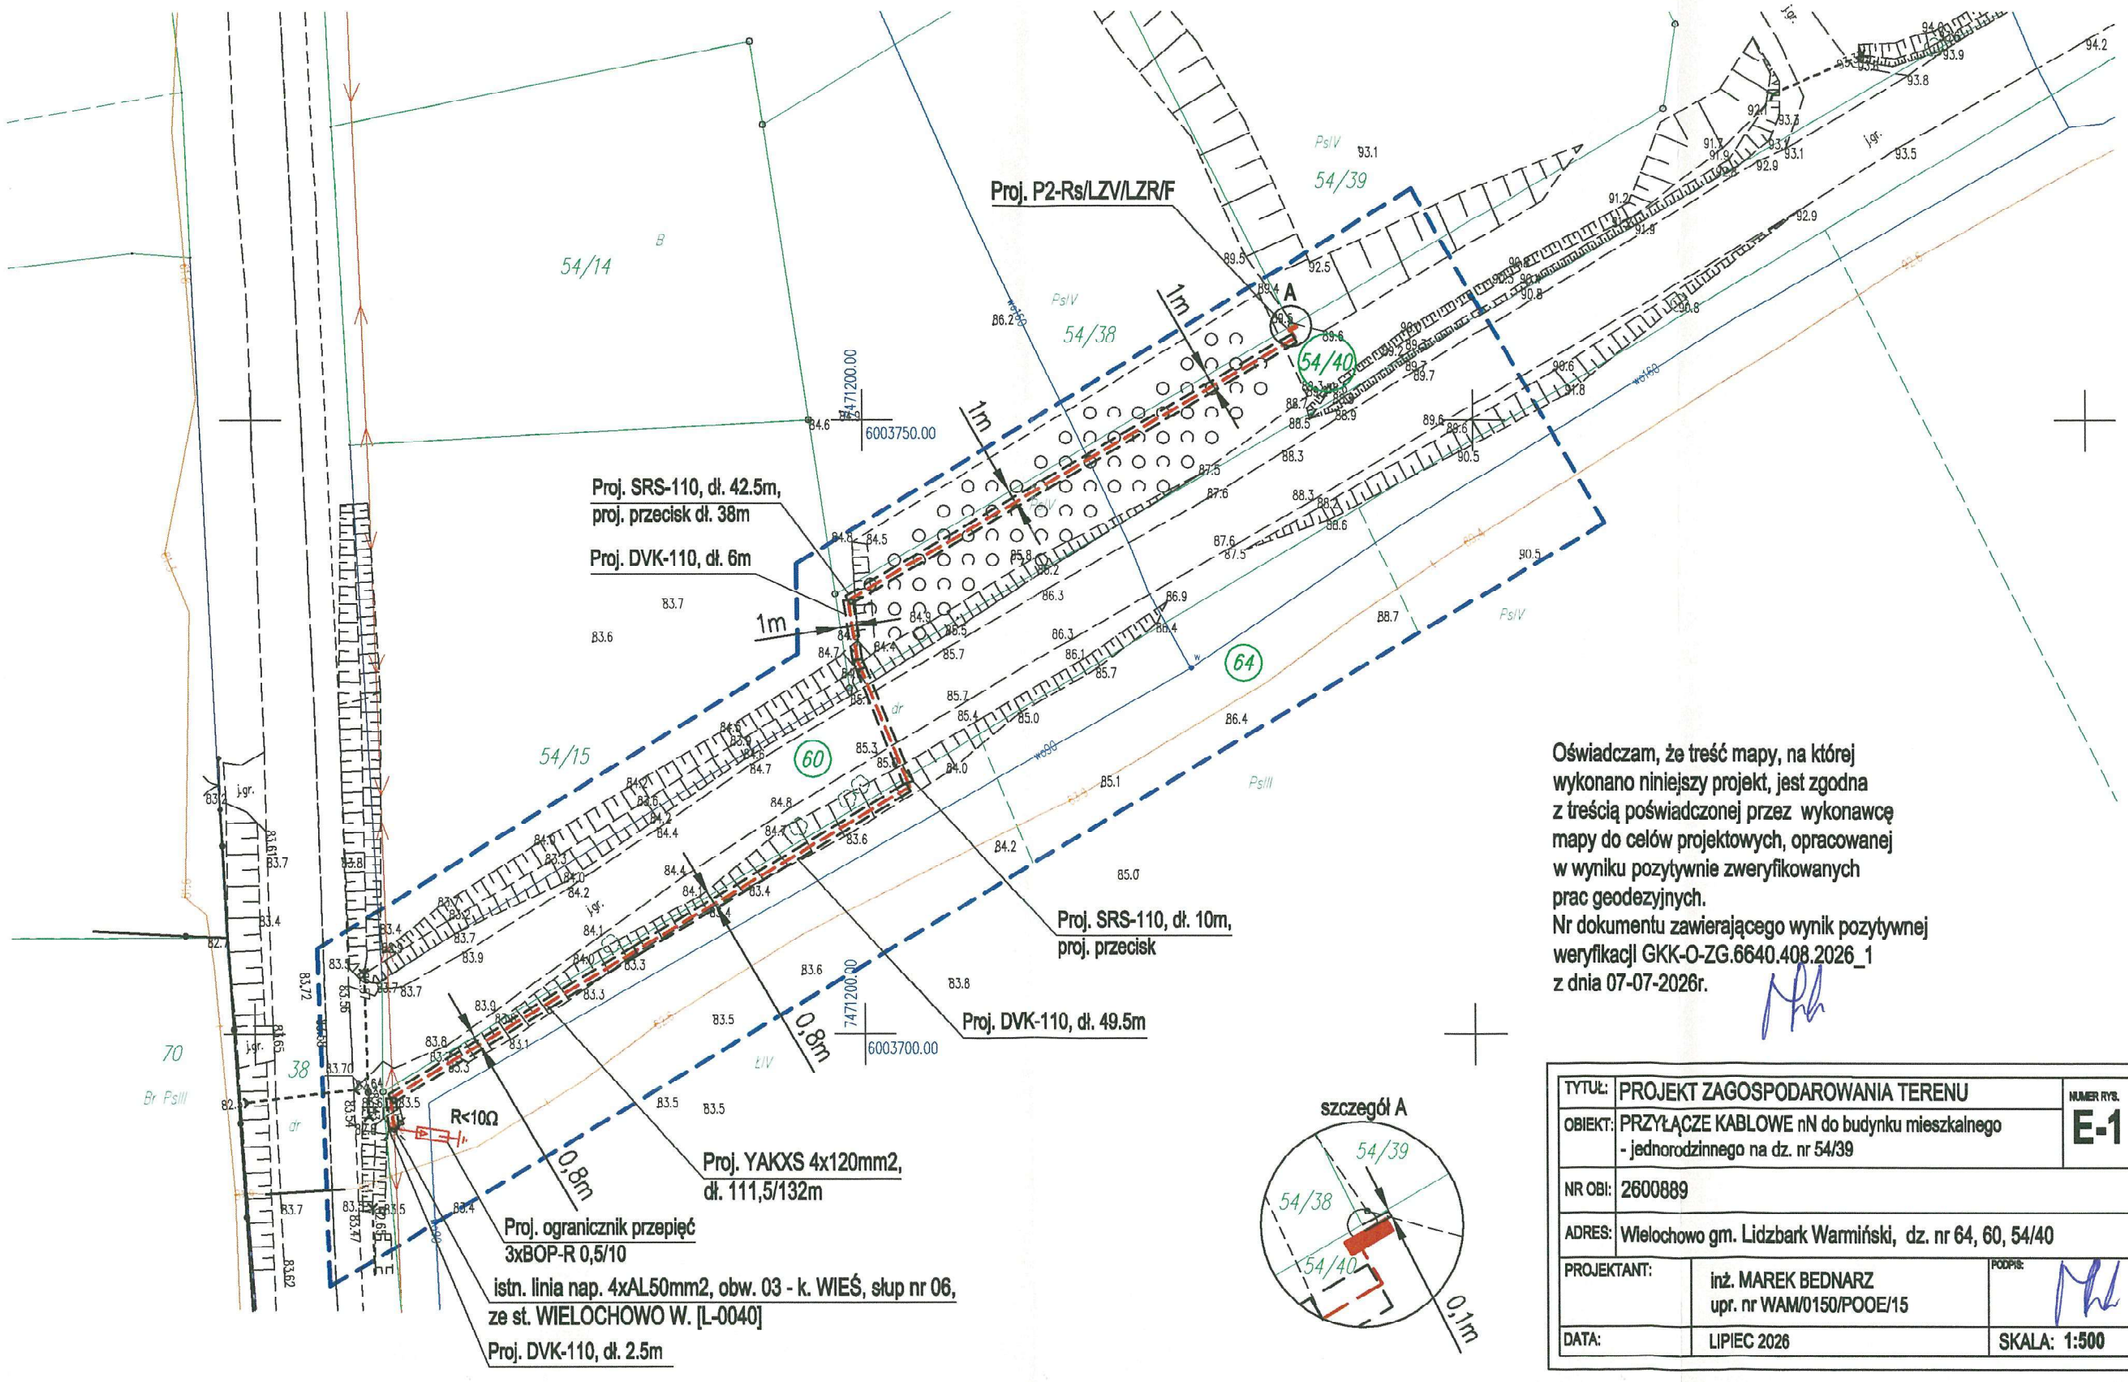

Oświadczam, że treść mapy, na której wykonano niniejszy projekt, jest zgodna z treścią poświadczonej przez wykonawcę mapy do celów projektowych, opracowanej w wyniku pozytywnie zweryfikowanych prac geodezyjnych.
Nr dokumentu zawierającego wynik pozytywnej weryfikacji GKK-O-ZG.6640.408.2026_1
z dnia 07-07-2026r.

TYTUŁ:	PROJEKT ZAGOSPODAROWANIA TERENU	NUMER RYS. E-1
OBIEKT:	PRZYŁĄCZE KABLOWE nN do budynku mieszkalnego - jednorodzinnego na dz. nr 54/39	
NR OBI:	2600889	
ADRES:	Wielochowo gm. Lidzbark Warmiński, dz. nr 64, 60, 54/40	
PROJEKTANT:	inż. MAREK BEDNARZ upr. nr WAM/0150/POOE/15	PODPIS:
DATA:	LIPIEC 2026	SKALA: 1:500

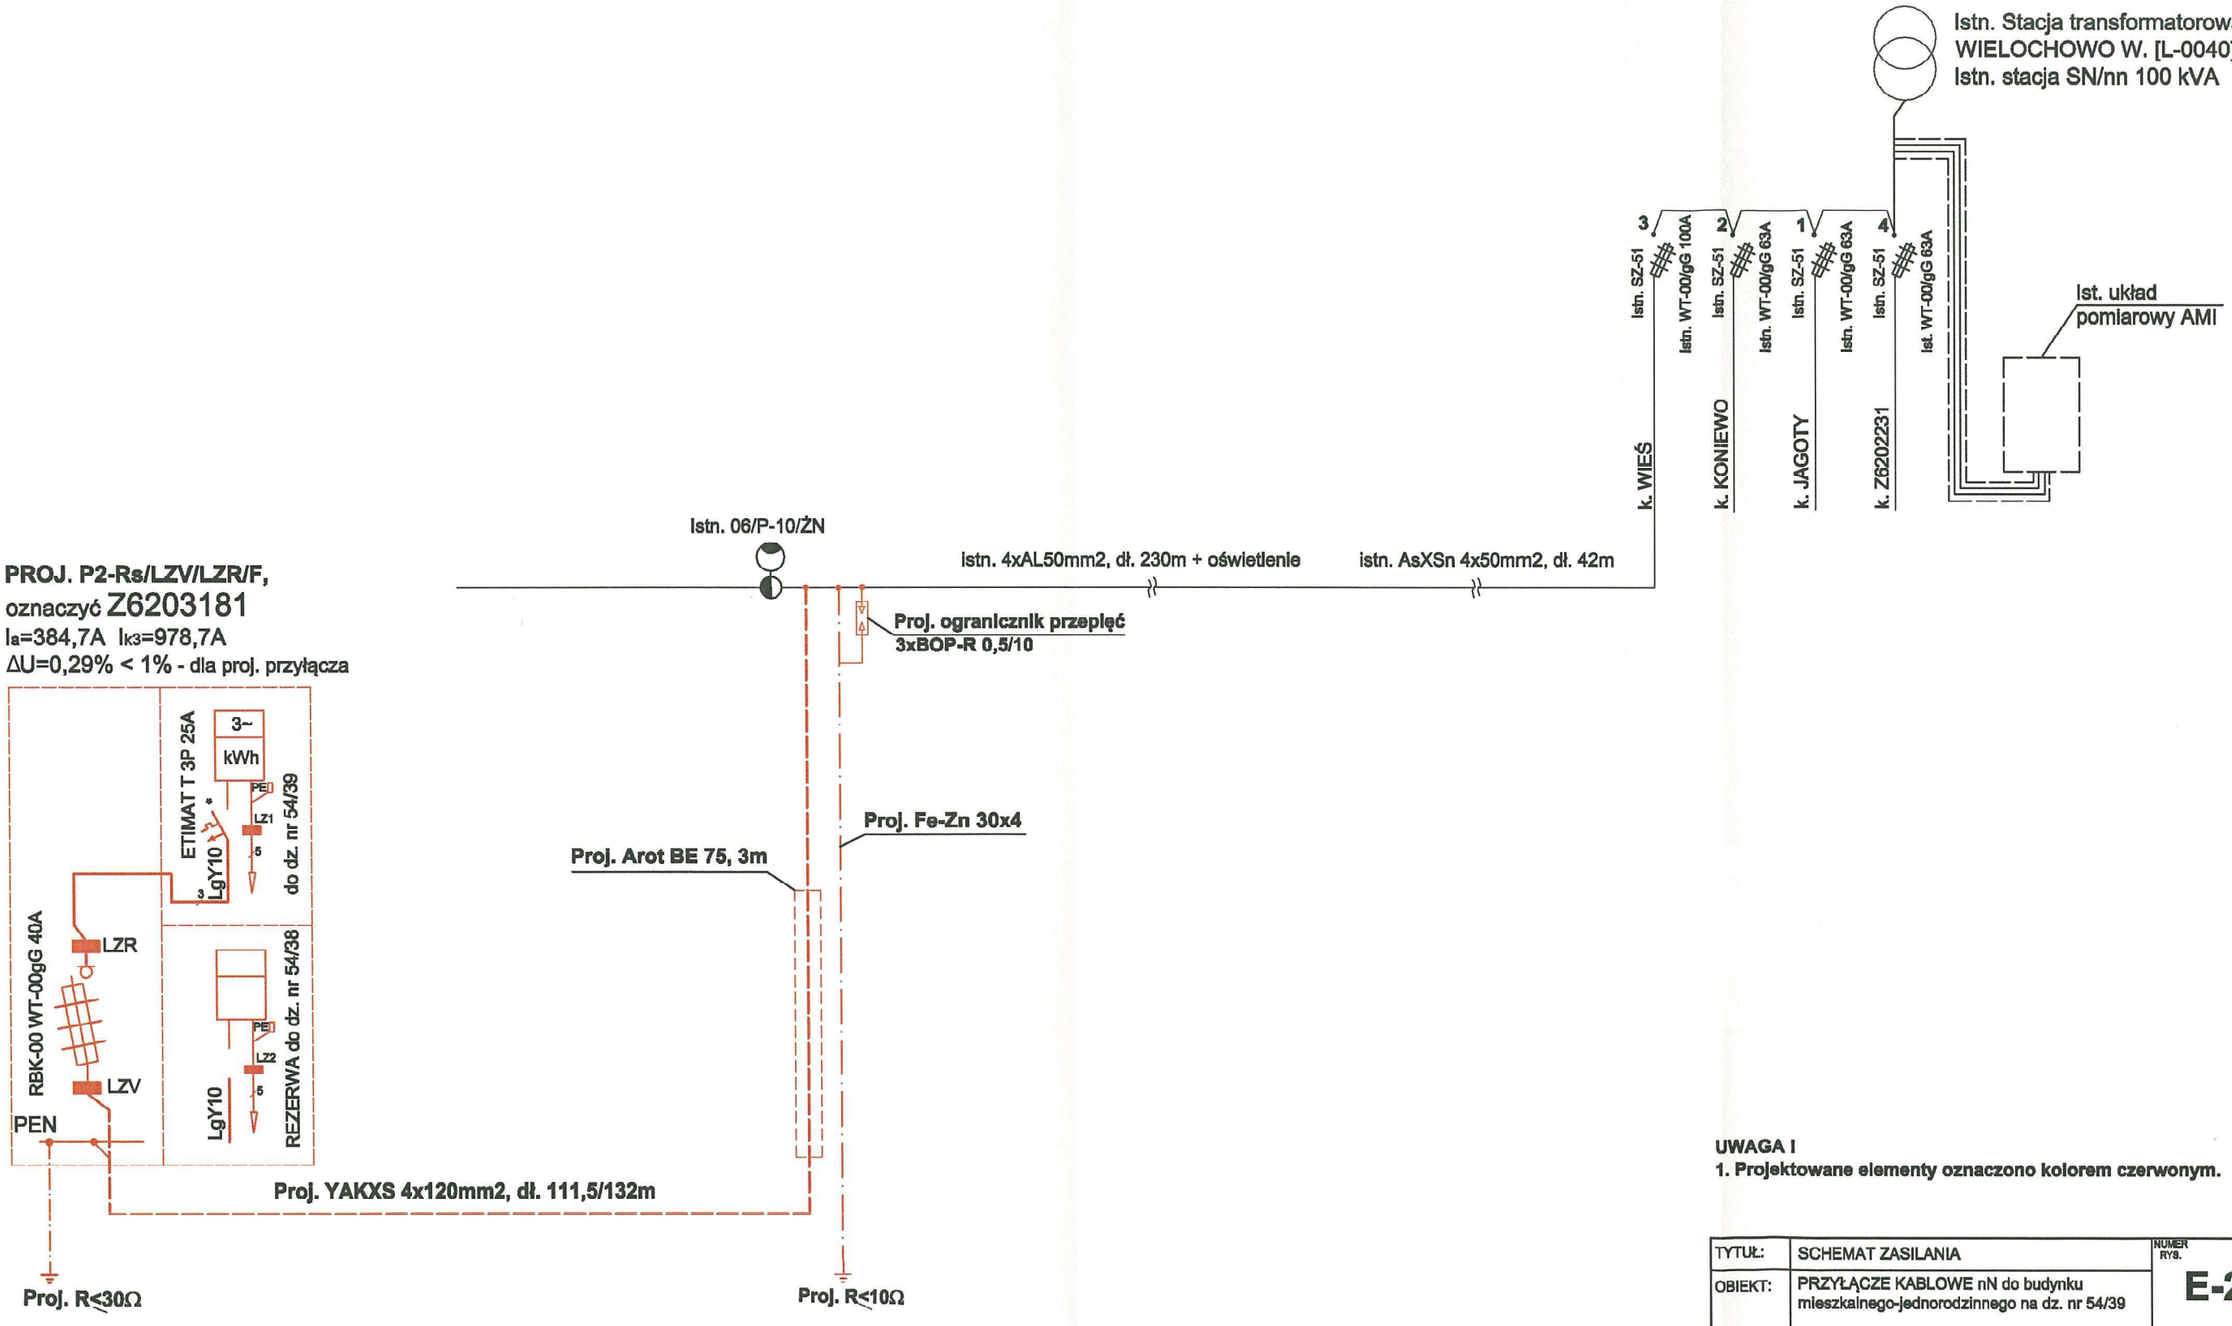


UWAGA !

1. Projektowane elementy oznaczono kolorem czerwonym.

TYTUŁ:	SCHEMAT ZASILANIA	NUMER RYS. E-2
OBIEKT:	PRZYŁĄCZE KABLOWE nN do budynku mieszkalnego-jednorodzinnego na dz. nr 54/39	
NR OBI:	2600889	
ADRES:	Wielochowo gm. Lidzbark Warmiński dz. nr 64, 60, 54/40	
PROJEKTANT:	inż. MAREK BEDNARZ upr. nr WAM/0150/POOE/15	PODPIS:
DATA:	WRZESIEŃ 2026	SKALA: ---

37. Inne rysunki.

Szczegółowa lokalizacja złącza kablowo-pomiarowego.

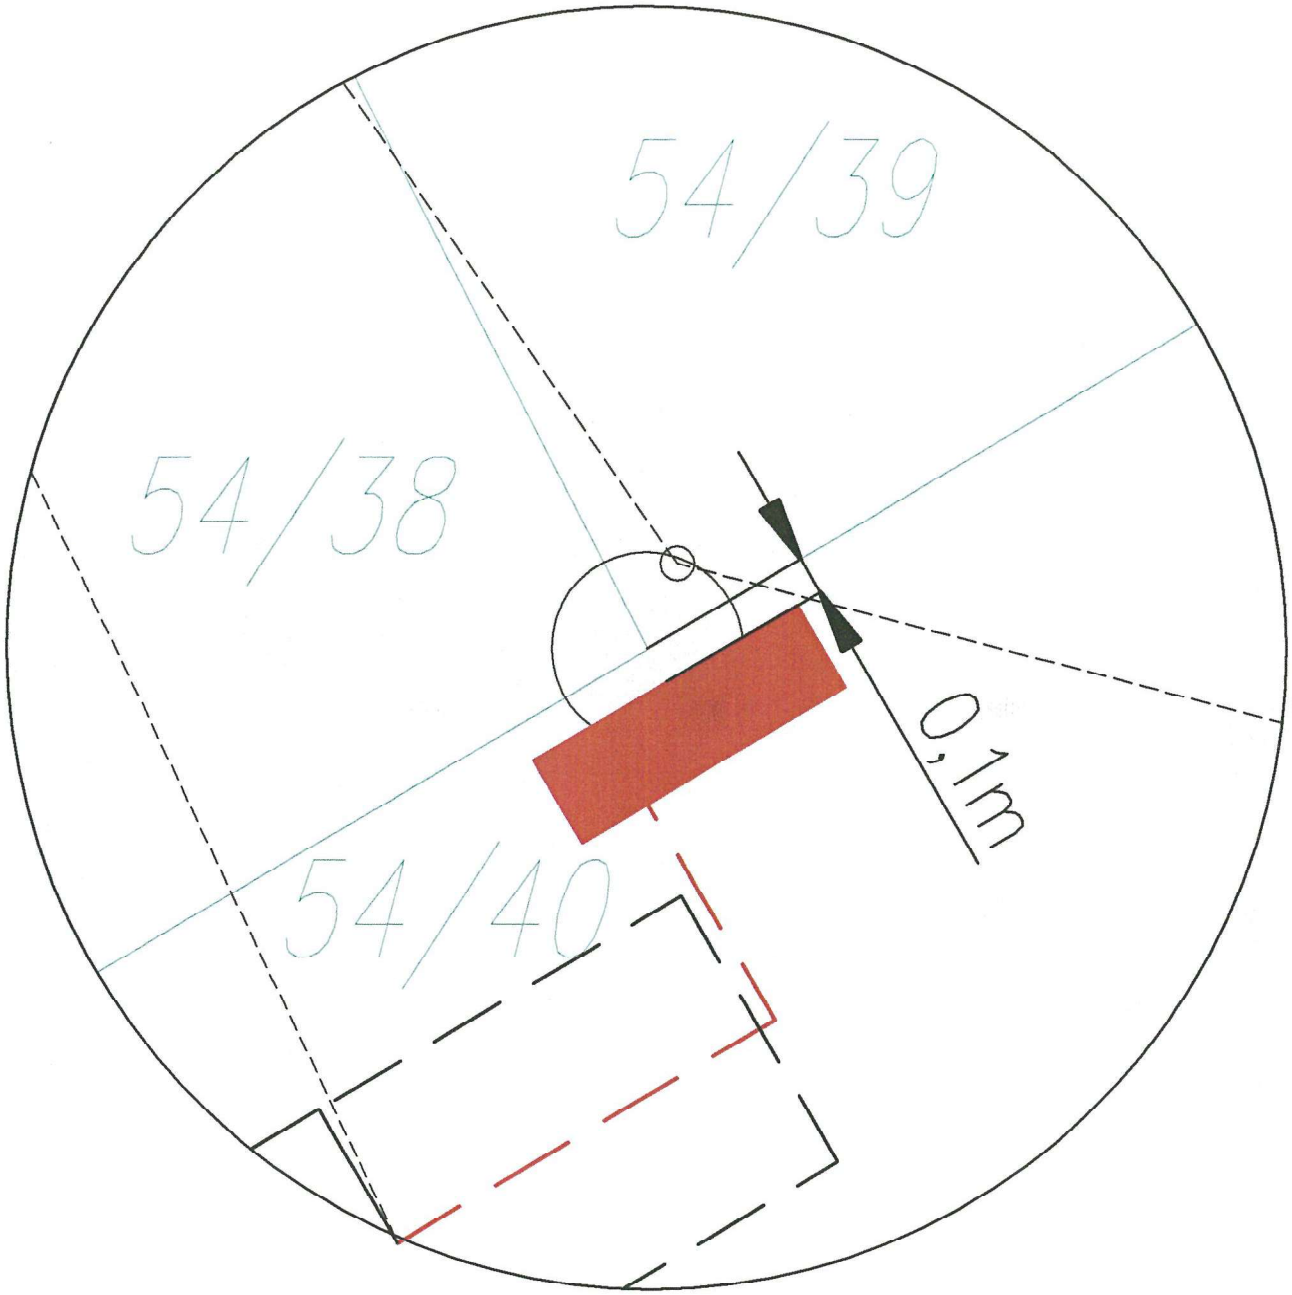


projektowane złącze kablowo-pomiarowe.
granica działki

TYTUŁ:	SZCZEGÓŁOWA LOKALIZACJA ZŁĄCZA KABLOWO - POMIAROWEGO	NUMER RYS. E-3
OBIEKT:	PRZYŁĄCZE KABLOWE nN	
NR OBI:	2600889	
ADRES:	Wielochowo gm. Lidzbark Warmiński dz. nr 64, 60, 54/40	
PROJEKTANT:	inż. MAREK BEDNARZ upr. nr WAM/0150/POOE/15	PODPIS:
DATA:	WRZESIEŃ 2026	SKALA: —

Przekrój poprzeczny przejścia przyłączem kablowym nN 0.4kV pod drogą gminną nr 117021N w miejsc. Wielochowo gm. Lidzbark Warmiński dz. nr 60, skala 1:100



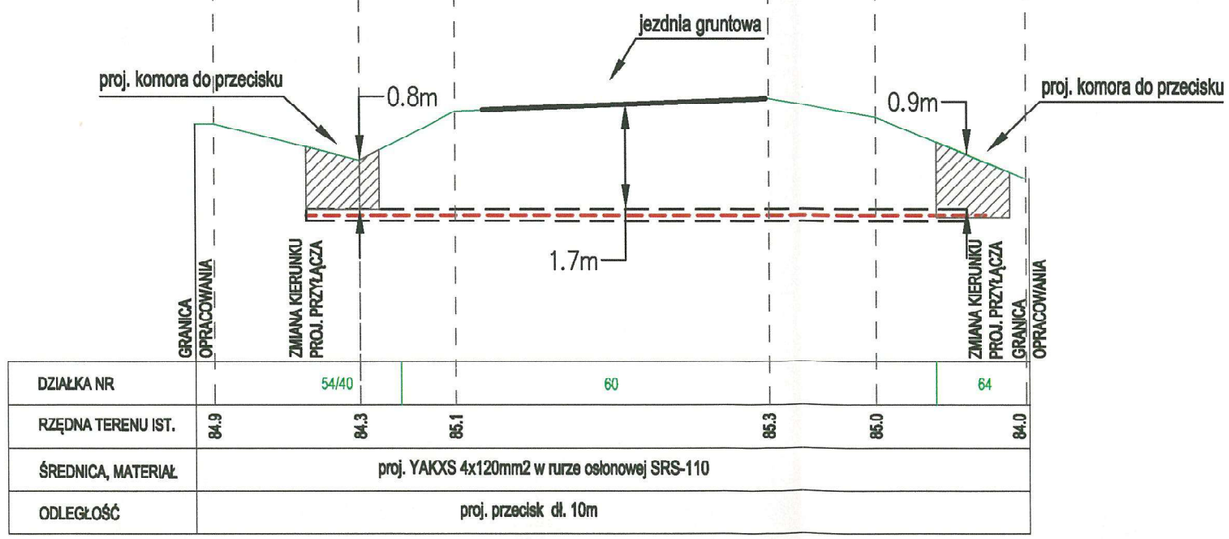

TYTUŁ:	Przekrój poprzeczny przejścia przyłączem kablowym nN 0,4kV pod drogą gminną nr 117021N w miejsc. Wielochowo gm. Lidzbark Warmiński dz. nr 60.	NUMER RYS.	E-4
OBIEKT:	Przyłącze kablowa nN 0,4kV.		
NR OBI:	2600889		
ADRES:	Wielochowo gm. Lidzbark Warmiński dz. nr 64, 60, 54/40		
PROJEKTANT:	inż. MAREK BEDNARZ upr. nr WAM/0150/POOE/15	PODPIS:	
DATA:	WRZESIEŃ 2026	SKALA:	1:100