


E-GEODEZJA Łukasz Suchocki
ul. Kołobrzeska 1F/3, 11-400 Kętrzyn
tel. 600 219 276, 89-752-33-57,
e-mail: lukasz.suchocki@wp.pl, www.e-geodezja24.pl
NIP 742-209-54-52 REGON 361638993

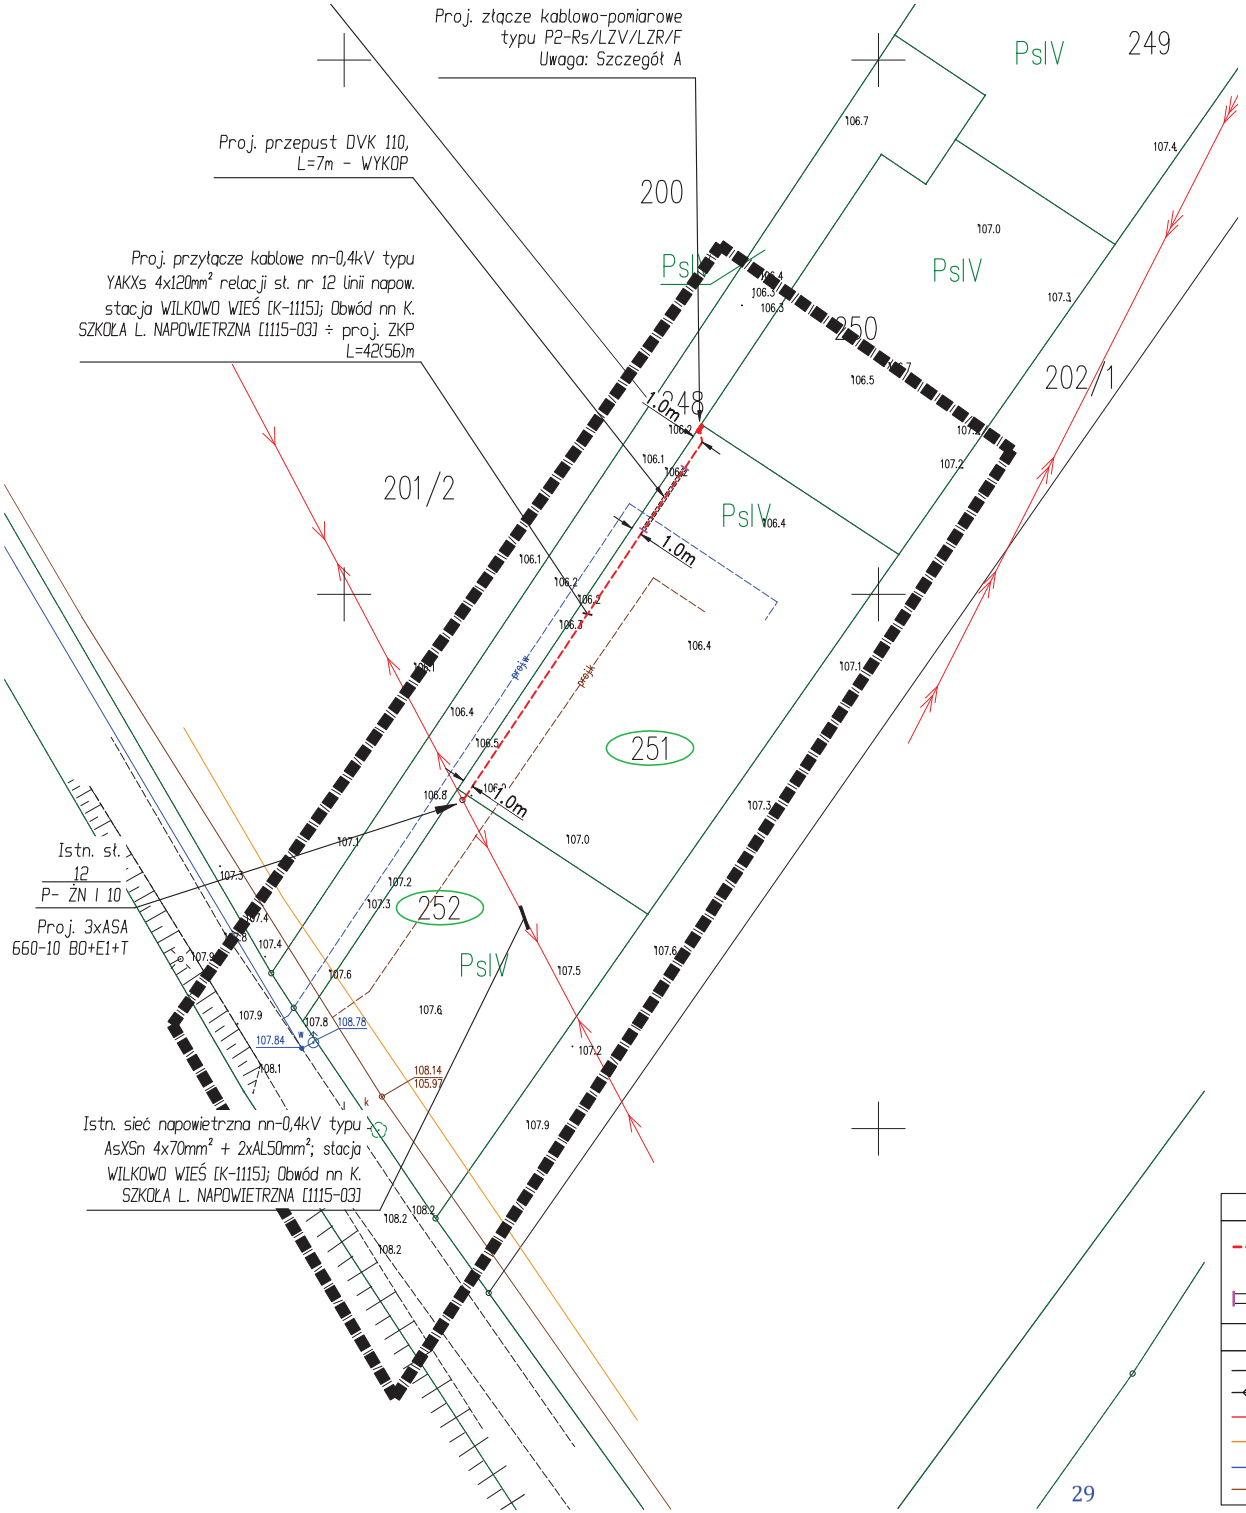

MAPA DO CELÓW PROJEKTOWYCH
SKALA 1:500

Miejscowość: Wilkowo
Jednostka ewidencyjna: 280803_2 Kętrzyn – gmina
Obręb: 280803_2.0048 Wilkowo
Obiekt: działka numer 251, 252
Układ 2000, Mapa numeryczna: 7.213.23.18.3.4, 7.213.23.18.4.3
Układ wysokościowy PL-EVRF2007-NH
GKN.6640.40.1.2025

Wykonał:
inż. Łukasz Suchocki
mgr inż. Marek Stefaniak
nr uprawnień 10118, zakres 1, 2

O – Uwaga punkt prawnie chroniony (art. 15 ust. 1 ustawy z dnia 17 maja 1989r. – Prawo geodezyjne i kartograficzne Nie wyklucza się istnienia w terenie innych niewykazanych na niniejszej mapie urządzeń podziemnych, które nie zostały zgłoszone do inwentaryzacji zgodnie z art. 27 ust. 2 punkt 2 ustawy z dnia 17 maja 1989r – Prawo geodezyjne i kartograficzne.


Mapa do celów projektowych została wykonana bez ustalenia obciążeń służebnościami gruntowymi ujawnionymi w księgach wieczystych.

Oświadczam, że niniejsza mapa powstała w wyniku prac geodezyjnych i kartograficznych zawartych w operacie technicznym wpisanym do ewidencji materiałów państwowego zasobu geodezyjnego i kartograficznego w STAROSTWIE POWIATOWYM w KĘTRZYNIE pod nr **P.2808.2025.41**
Wynik weryfikacji zbiorów danych oraz innych materiałów przekazanych do państwowego zasobu geodezyjnego i kartograficznego uzyskał status **POZYTYWNY** w protokole numer **GKN.6640.40.2025_1** z dnia **17.01.2025**
Oświadczenie złożone pod rygorem odpowiedzialności karnej za złożenie fałszywego oświadczenia.

SZKIC ORIENTACJI
SKALA 1:25000



Szczegół A, skala 1:100
Proj. P2–Rs/LZV/LZR/F

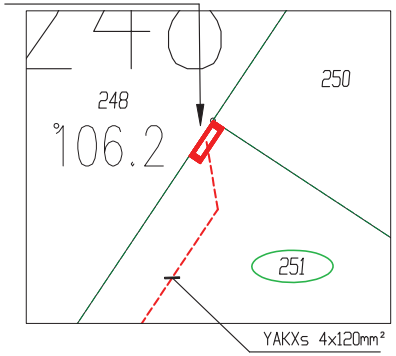

ZA ZGODNOŚĆ Z ORYGINAŁEM
MAPY DO CELÓW PROJEKTOWYCH:
mgr inż. Szymon Bielaga .....

Mapę zaktualizowano o ZUD sanitarny oraz aktualny przebieg sieci SN-15kV w oparciu o licencję nr: GKN.6642.1.1268.2026_2808_CL2 wydaną przez Starostę Kętrzyńskiego w dn. 28.07.2026r.

mgr inż. Szymon Bielaga .....

UWAGA: Niniejszy projekt został skoordynowany na naradzie koordacyjnej nr GKN-0.6630.1.109.2026 w sprawie sytuowania projektowanych sieci uzbrojenia terenu przeprowadzonej za pomocą środków komunikacji elektronicznej w Starostwie Powiatowym w Kętrzynie.

01.10.2026r.; Szymon Bielaga .....

LEGENDA:

PROJEKTOWANE URZĄDZENIA ELEKTROENERGETYCZNE
- Proj. kabel nn-0,4kV
- Szafka pomiarowa nn-0,4kV
- Proj. przepust kablowy

ISTNIEJĄCE URZĄDZENIA ELEKTROENERGETYCZNE
- Istn. słup linii napow. nN-0,4kV
- Istn. słup linii napow. SN-15kV
- Istn. linia kablowa nN-0,4kV
- Istn. sieć telekomunikacyjna
- Istn. sieć wodociągowa
- Istn. sieć kanalizacji sanitarnej

AMBRAline Szymon Bielaga
15-073 Białystok, ul. Starobojarska 8 m. 4

RYS. NR E-01
Arkusz nr 1

Nazwa Rysunku	PROJEKT ZAGOSPODAROWANIA TERENU (PW_v1)
Nazwa obiektu:	Budowa przyłącza elektroenergetycznego nn-0,4kV do zasilania budynku mieszkalnego jednorodzinnego dz. 0048-251; 0048-252.
Adres obiektu:	jedn. ewid.: 280803_2, obręb nr 0048 Wilkowo, gm. Kętrzyn; działki nr geod.: 251; 252
Inwestor:	ENERGA OPERATOR S.A. UL. Marynarki Polskiej 130, 80-557 Gdańsk
Projektant	mgr inż. Szymon Bielaga PDL/0143/PODE/12
Nr ZADANIA:	OBI/61/2601357
Skala	1:500
Prawa autorskie zastrzeżone. USTAWA z dn. 4.02.1994r	Data: 01.10.2026r