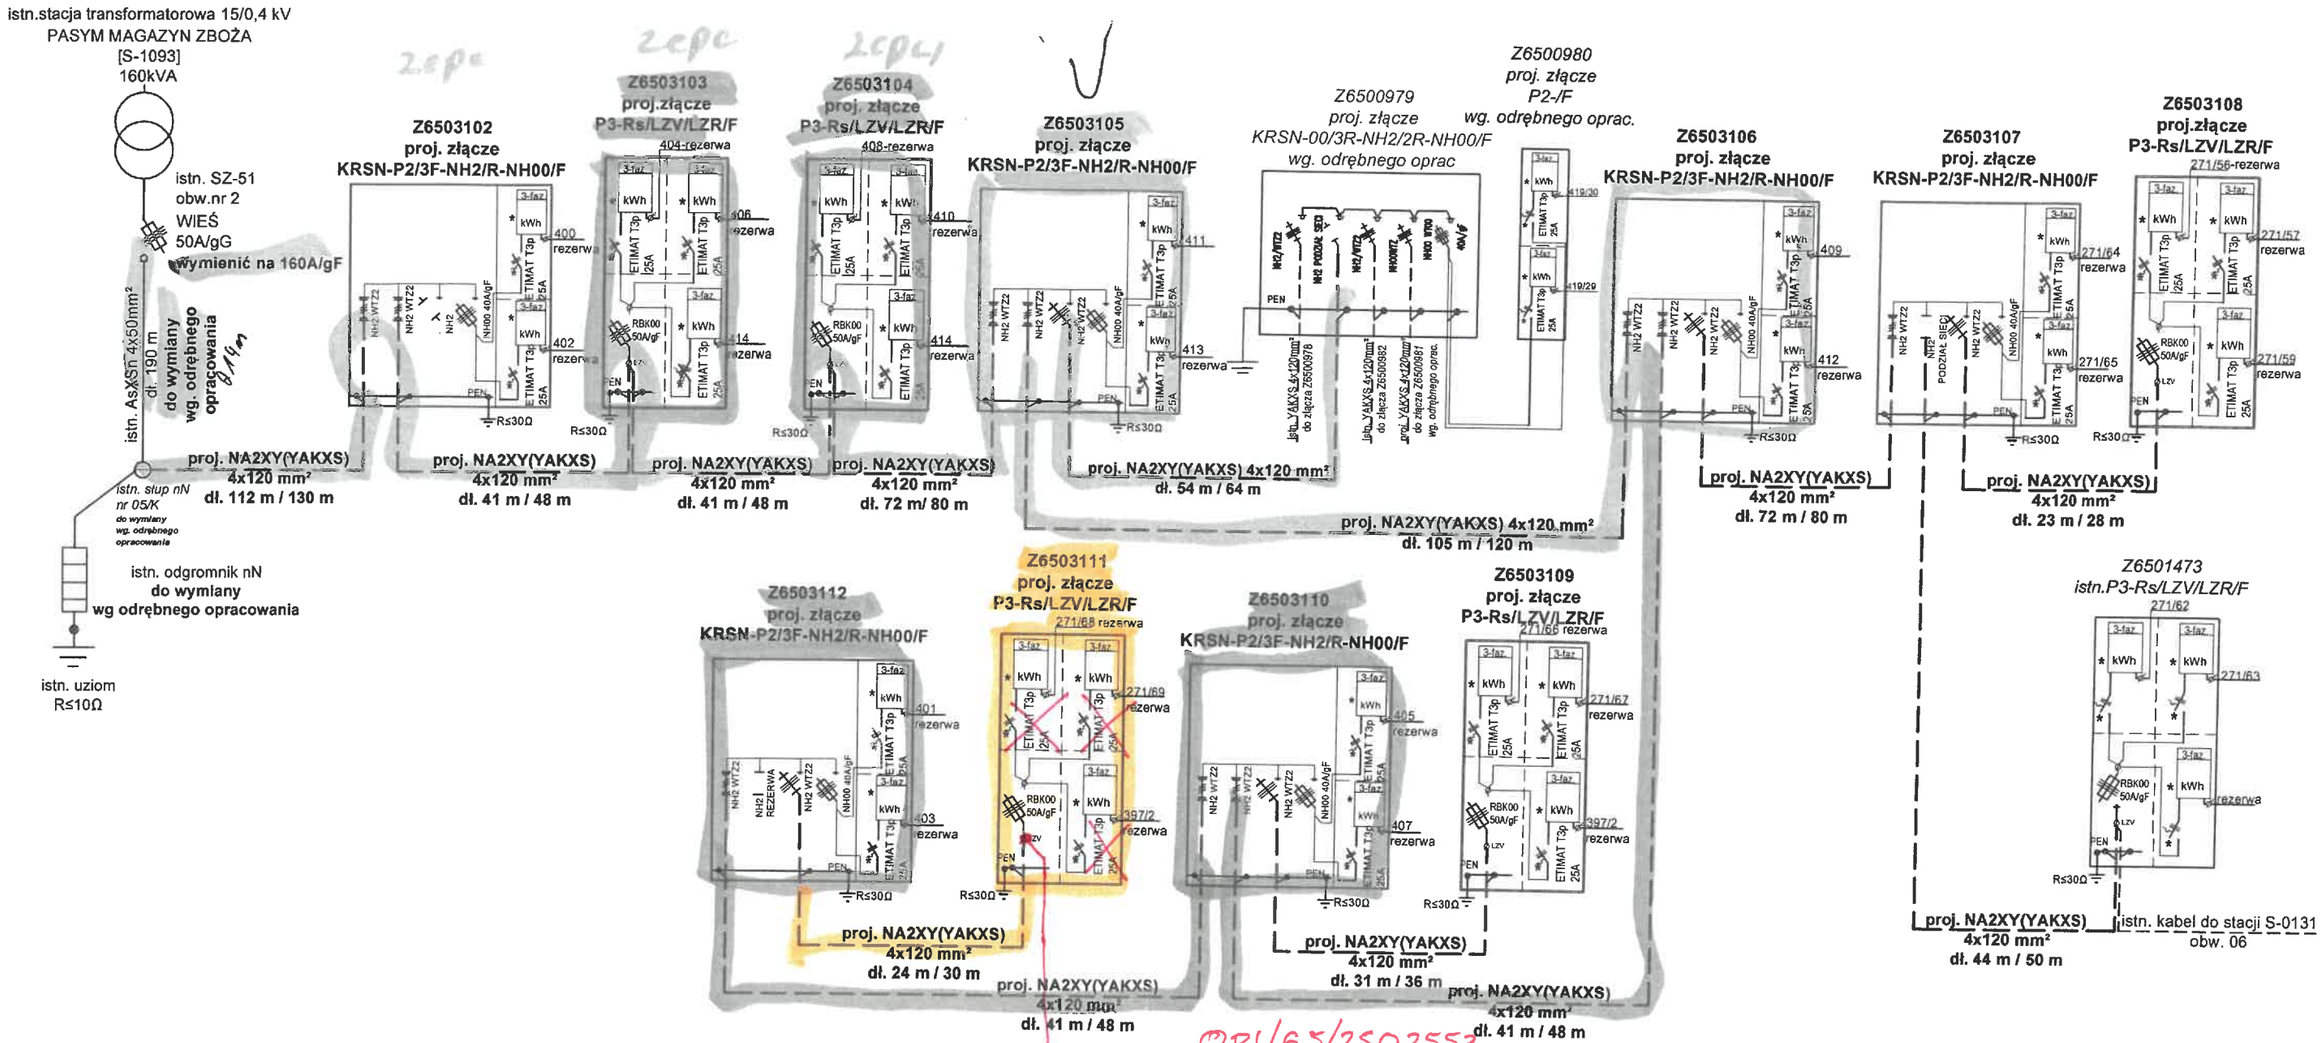


190m2 zakres realizacji etap I

zakres realizacji etap II KNN 110 35m

UWAGI:


1) * - element przystosowany do plombowania.
2) Wlz i kable zalicznikowe - wg oddzielnych opracowań.
3) Połączenia PEN z uziomami - płaskownik FeZn 30x4.
4) Układ sieci - TN-C.

Sprawdził:

810m

A+A PROJEKT 10-501 Olsztyn, ul. Kościuszki 13/315		
obiekt adres	Sieć kablowa nN 0,4 kV do zasilania w energię elektryczną zabudowy mieszkalnej na dz. nr 271/..., 400-413 w Pasymiu, gm. Pasym	data: 08.2020
temat rysunku	Schemat zasilania	skala b/s
projektował	mgr inż. Andrzej Łaszuk	Nr rysunku E-2

STAROSTA SZCZYCIEŃSKI
ul. Sienkiewicza 1, 12-100 Szczytno

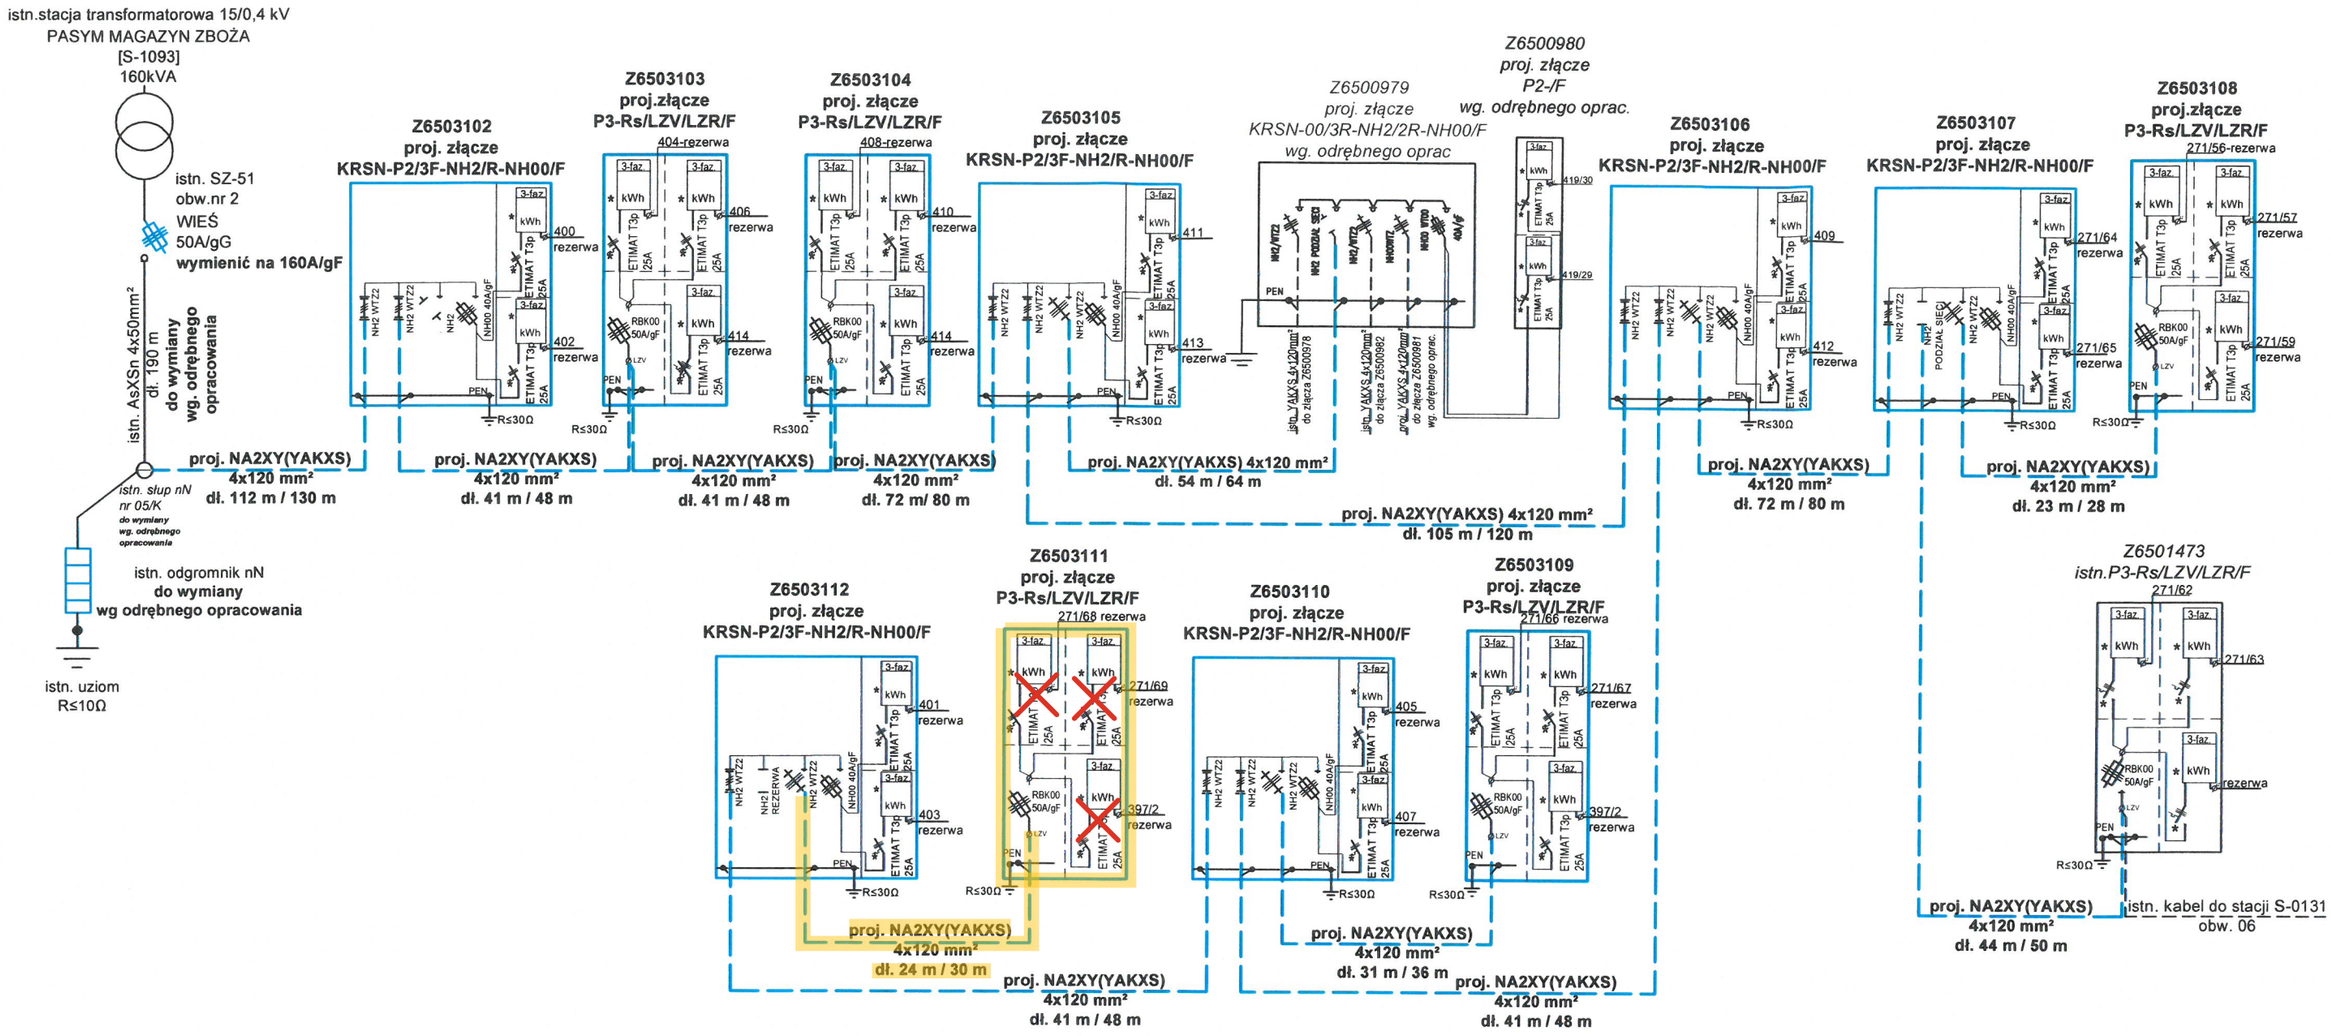

III ETAP (zakres prac do wykonania)

UWAGI:

1) * - element przystosowany do plombowania.
2) Wlz i kable zaliznikowe - wg oddzielnych opracowań.
3) Połączenia PEN z uziomami - płaskownik FeZn 30x4.
4) Układ sieci - TN-C.

Sprawdził:

A+A PROJEKT 10-501 Olsztyn, ul. Kościuszki 13/315		
obiekt adres	Sieć kablowa nN 0,4 kV do zasilania w energię elektryczną zabudowy mieszkalnej na dz. nr 271/..., 400-413 w Pasymiu, gm. Pasym	data: 08.2020
temat rysunku	Schemat zasilania	skala b/s
projektował	mgr inż. Andrzej Łaszuk	Nr rysunku E-2

A+A PROJEKT
10-501 Olsztyn, ul. Kościuszki 13/315

obiekt adres	Sieć kablowa 0,4 kV do zasilania budynków na dz. nr 1-271/...., 3-400-413, Pasym	data: 08.2020r.
temat rysunku	Projekt zagospodarowania terenu	skala 1:500
projektant	mgr inż. Andrzej Łaszuk nr ewid. upr. WAM/0132/PWOE/17	Nr rysunku E-1.1
sprawdził	mgr inż. Waldemar Wesołowski nr ewid. upr. 75/Gd/2002	

STAROSTA SZCZYCIEŃSKI 1, 12-100 Szczytno

ARKUSZ 1

lokalizacja złączy skala 1:100

1-271/64 | 1-271/59 | 0,15 m | 1-271/65
1-271/59 | 1-271/57 | 0,15 m | 1-271/56
3-411 | 3-413 | 3-414 | 0,15 m
1-271/69 | 1-271/68 | 0,15 m | 3-397/2
0,15 m | 3-397/2 | 3-407 | 3-405
1-271/67 | 1-271/66 | 0,15 m | 3-397/2
0,15 m | 3-397/2 | 3-412 | 3-409

1-271/63
Z6501473
istn. złącze
P3-Rs/LZV/LZR/F

proj. rura DVK110
dł. 11 m

proj. kabel nN 0,4 kV
NA2XY(YAKXS) 4x120mm²
dł. 44 m / 50 m

proj. kabel nN 0,4 kV
NA2XY(YAKXS) 4x120mm²
dł. 23 m / 28 m

proj. złącze
P3-Rs/LZV/LZR/F

proj. złącze
KRSN-P2/3F-NH2/R-NH00/F

proj. rura DVK110
dł. 12 m

proj. kabel nN 0,4 kV
NA2XY(YAKXS) 4x120mm²
dł. 105 m / 120 m

proj. kabel nN 0,4 kV
NA2XY(YAKXS) 4x120mm²
dł. 72 m / 80 m

proj. rura DVK110
dł. 13 m

proj. rura DVK110
dł. 14 m

proj. rura DVK110
dł. 12 m

proj. złącze
P3-Rs/LZV/LZR/F

proj. złącze
KRSN-P2/3F-NH2/R-NH00/F

proj. kabel nN 0,4 kV
NA2XY(YAKXS) 4x120mm²
dł. 31 m / 36 m

proj. kabel nN 0,4 kV
NA2XY(YAKXS) 4x120mm²
dł. 41 m / 48 m

proj. złącze
P3-Rs/LZV/LZR/F
Z6503111

proj. rura DVK110
dł. 12 m

proj. złącze
KRSN-P2/3F-NH2/R-NH00/F

proj. kabel nN 0,4 kV
NA2XY(YAKXS) 4x120mm²
dł. 72 m / 80 m

proj. kabel nN 0,4 kV
NA2XY(YAKXS) 4x120mm²
dł. 54 m / 64 m

proj. rura DVK110
dł. 20 m

3-419/30
Z6500979
proj. złącze
KRSN-00/5R-NH2/F
wg odrębnego oprac.

C30KD
C35MN
C46US
C36MN
C38MN

III ETAP (zakres prac do wykonania)

↓ ŁĄCZY ARKUSZ 2 ↓

↑ ŁĄCZY ARKUSZ 1 ↑

STAROSTA SZCZYCIEŃSKI
ul. Sienkiewicza 1, 12-100 Szczytno

042KDD

proj. kabel nN 0,4 kV
NA2XY(YAKXS) 4x120mm²
dł. 41 m / 48 m

proj. złącze
KRSN-P2/3F-NH2/R-NH00/F

proj. kabel nN 0,4 kV
NA2XY(YAKXS) 4x120mm²
dł. 24 m / 30 m

III ETAP (zakres prac do wykonania)

proj. złącze
P3-Rs/LZV/LZR/F

043KDD

proj. kabel nN 0,4 kV
NA2XY(YAKXS) 4x120mm²
dł. 41 m / 48 m

04KDL/201

proj. złącze
KRSN-P2/3F-NH2/R-NH00/F

proj. kabel nN 0,4 kV
NA2XY(YAKXS) 4x120mm²
dł. 41 m / 48 m

proj. rura DVK110
dł. 14 m

proj. rura DVK110
dł. 76 m

proj. kabel nN 0,4 kV
NA2XY(YAKXS) 4x120mm²
dł 112 m / 130 m

Nauczycielska

Szkolna

C37MN

C51U

3-397/2 | 0,15 m | 3-403 | 3-401

3-410 | 3-408 | 0,15 m | 3-414

3-406 | 3-404 | 0,15 m | 3-414

3-402 | 3-400 | 0,15 m | 3-414

lokalizacja złączy
skala 1:100

↓ ŁĄCZY ARKUSZ 3 ↓

ARKUSZ 2

A+A PROJEKT 10-501 Olsztyn, ul. Kościuszki 13/315		
obiekt adres	Sieć kablowa 0,4 kV do zasilania budynków na dz. nr 1-271/..., 3-400-413, Pasym	data: 08.2020r.
temat rysunku	Projekt zagospodarowania terenu	skala 1:500
projektant	mgr inż. Andrzej Łaszuk nr ewid. upr. WAM/0132/PWOE/17	Nr rysunku E-1.2
sprawdził	mgr inż. Waldemar Wesołowski nr ewid. upr. 75/Gd/2002	

↑ ŁĄCZY ARKUSZ 1 ↑

042KDD

0,5 m

proj. złącze
KRSN-P2/3F-NH2/R-NH00/F

proj. kabel nN 0,4 kV
NA2XY(YAKXS) 4x120mm²
dł. 24 m / 30 m

3-405

proj. kabel nN 0,4 kV
NA2XY(YAKXS) 4x120mm²
dł. 41 m / 48 m

3-407

C37MN

3-403

3-401

3-408 proj. złącze
P3-Rs/LZV/LZR/F

3-410

3-414

0,5 m

zakres realizacji etap I
zakres realizacji etap II

3-406

3-404 proj. złącze
P3-Rs/LZV/LZR/F

043KDD

proj. kabel nN 0,4 kV
NA2XY(YAKXS) 4x120mm²
dł. 41 m / 48 m

04KDL/20

3-402

3-400 proj. złącze
KRSN-P2/3F-NH2/R-NH00/F

Bp

0,5 m

Nauczycielska

proj. kabel nN 0,4 kV
NA2XY(YAKXS) 4x120mm²
dł. 41 m / 48 m

proj. rura DVK110
dł. 14 m

3-399

Szkolna

Bz

3-389/2

0,5 m

C51U

0,5 m

3-397/2


proj. rura DVK110
dł. 76 m

1,7 m

proj. kabel nN 0,4 kV
NA2XY(YAKXS) 4x120mm²
dł 112 m / 130 m

3-396

↓ ŁĄCZY ARKUSZ 3 ↓

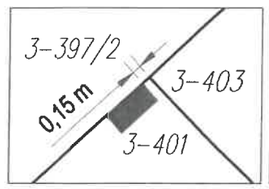

lokalizacja złączy
skala 1:100

ARKUSZ 2

A+A PROJEKT 10-501 Olsztyn, ul. Kościuszki 13/315		
obiekt adres	Sieć kablowa 0,4 kV do zasilania budynków na dz. nr 1-271/..., 3-400-413, Pasym	data: 08.2020r.
temat rysunku	Projekt zagospodarowania terenu	skala 1:500
projektant	mgr inż. Andrzej Łaszuk nr ewid. upr. WAM/0132/PWOE/17	Nr rysunku E-1.2
sprawdził	mgr inż. Waldemar Wesołowski nr ewid. upr. 75/Gd/2002	

A+A PROJEKT

10-501 Olsztyn, ul. Kościuszki 13/315

obiekt adres	Sieć kablowa 0,4 kV do zasilania budynków na dz. nr 1-271/...., 3-400-413, Pasym	data: 08.2020r.
temat rysunku	Projekt zagospodarowania terenu	skala 1:500
projektant	mgr inż. Andrzej Łaszuk nr ewid. upr. WAM/0132/PWOE/17	Nr rysunku E-1.1
sprawdził	mgr inż. Waldemar Wesołowski nr ewid. upr. 75/Gd/2002	

ARKUSZ 1

lokalizacja złączy skala 1:100

1-271/64 | 1-271/59 | 0,15 m | 1-271/65

1-271/57 | 0,15 m | 1-271/59 | 1-271/56

3-413 | 3-414 | 0,15 m | 3-411

1-271/68 | 0,15 m | 1-271/69 | 3-397/2

3-397/2 | 0,15 m | 3-407 | 3-405

1-271/66 | 0,15 m | 1-271/67 | 3-397/2

3-397/2 | 0,15 m | 3-412 | 3-409

zakres realizacji etap I

zakres realizacji etap II

proj. rura DVK110
dł. 11 m

proj. kabel nN 0,4 kV
NA2XY(YAKXS) 4x120mm²
dł. 44 m / 50 m

proj. kabel nN 0,4 kV
NA2XY(YAKXS) 4x120mm²
dł. 23 m / 28 m

proj. złącze
P3-Rs/LZV/LZR/F

proj. złącze
KRSN-P2/3F-NH2/R-NN00/F

proj. rura DVK110
dł. 12 m

proj. kabel nN 0,4 kV
NA2XY(YAKXS) 4x120mm²
dł. 105 m / 120 m

proj. kabel nN 0,4 kV
NA2XY(YAKXS) 4x120mm²
dł. 72 m / 80 m

proj. rura DVK110
dł. 13 m

proj. rura DVK110
dł. 14 m

proj. rura DVK110
dł. 12 m

proj. złącze
P3-Rs/LZV/LZR/F

proj. złącze
KRSN-P2/3F-NH2/R-NH00/F

proj. złącze
KRSN-P2/3F-NH2/R-NH00/F

proj. kabel nN 0,4 kV
NA2XY(YAKXS) 4x120mm²
dł. 31 m / 36 m

proj. kabel nN 0,4 kV
NA2XY(YAKXS) 4x120mm²
dł. 41 m / 48 m

proj. kabel nN 0,4 kV
NA2XY(YAKXS) 4x120mm²
dł. 72 m / 80 m

proj. kabel nN 0,4 kV
NA2XY(YAKXS) 4x120mm²
dł. 54 m / 64 m

proj. rura DVK110
dł. 20 m

proj. złącze
P3-Rs/LZV/LZR/F

proj. rura DVK110
dł. 12 m

proj. złącze
KRSN-P2/3F-NH2/R-NH00/F

Z6501473
istn. złącze
P3-Rs/LZV/LZR/F

Z6500979
proj. złącze
KRSN-00/5R-NH2/F
wg odrębnego oprac.

C39KD

C35MN

C46US

C36MN

C38MN

1-271/63 | 1-271/64 | 1-271/65 | 1-271/66 | 1-271/67 | 1-271/68 | 1-271/69 | 1-271/58 | 1-271/57 | 1-271/56 | 1-271/55

3-387/11 | 3-419/31 | 3-419/30 | 3-419/24 | 3-418 | 3-414 | 3-411 | 3-409 | 3-407 | 3-405 | 3-397/2

Michała Kajki | Szkolna | Prosta

0,5 m

↓ ŁĄCZY ARKUSZ 2 ↓