MAPA DO CELÓW PROJEKTOWYCH
SKALA 1:500

GEO-RASTER WALDEMAR GĄSOWSKI
ul. Pomorska 2B/7, 80-333 Gdańsk
NIP: 584 203 57 86
email: kkwg@wp.pl; tel. 692453742

Woj.: pomorskie
Powiat: Sopot, Miasto: Sopot
Jednostka ewidencyjna: 226401_1, m. Sopot
Obręb ewidencyjny: 0005
Nr dz.: 38/9
Id pracy: 6640.180.2025
Nr sekcji mapy(ukt.2000): 6.223.25.18.4.1: 3
Układ odniesienia: poziomy: 2000/6(18)
wysokościowy: EVRF 2000-NH

W zakresie opracowania mapa aktualna na dzień: 15.08.2025r.
Mapę wykonano dnia: 29.08.2025r.

Kierownik pracy: Waldemar Gąsowski
nr upr. 17426

6536000
6036350

Mapa przedstawia granice działek według stanu ujawnionego w Ewidencji Gruntów i Budynków na dzień 01.08.2025r. Granic nie badano, nie odszukiwano w terenie.

Służebności gruntowych nie badano.

Nie wyklucza się innych, nie wykazanych na niniejszej mapie urządzeń podziemnych które nie zostały zgłoszone do inwentaryzacji.
Przed przystąpieniem do prac projektowych należy na niniejszy podkład mapowy nanieść urządzenia techniczne podziemne i naziemne projektowane i uzgodnione w RUDP w Sopocie.
Właściciel, władający, inwestor są prawnie zobowiązani do ochrony znaków geodezyjnych na terenie inwestycji budowlanej(nieruchomości) (art.15,45,pkt.3 ustawy z dnia 17.05.1989r. Prawo geodezyjne i kartograficzne (Dz.U.Nr 30 poz. 163 Prawo geodezyjne i kartograficzne.

ZESPÓŁ UZGADNIANIA DOKUMENTACJI PROJEKTOWEJ
URZĄD MIASTA SOPOTU
W granicach opracowania mapy występują projektowane urządzenia uzgodnione w RUDP - zgodnie z treścią mapy.
Sopot, dn. 01.08.2025r.

Cyfrowo podpisane przez Waldemar Krzysztof Gąsowski
DN: cn=Waldemar Krzysztof Gąsowski, c=PL
Data: 2025.09.29 23:12:45 +02'00'

Poświadczam, że niniejszy dokument został opracowany w wyniku prac geodezyjnych i kartograficznych, których rezultaty zawiera operat techniczny pozytywnie zweryfikowany. Jednocześnie informuję, że jestem świadomy odpowiedzialności karnej za złożenie fałszywego oświadczenia.

Organ służby geodezyjnej, który otrzymał zgłoszenie	PREZYDENT MIASTA SOPOTU
Identyfikator zgłoszenia prac geodezyjnych	6640.180.2025
Wykonawca prac geodezyjnych	GEO-RASTER WALDEMAR GĄSOWSKI ul. Pomorska 2B/7, 80-333 Gdańsk NIP: 584 203 57 86
Nr oraz data sporządzenia dokumentu zawierającego wynik pozytywny weryfikacji	protokół weryfikacji nr 6640.180.2025.. 3260 z dnia 29.09.2025r
Imię i nazwisko oraz nr uprawnień zawodowych kierownika prac	Waldemar Gąsowski Nr uprawnień 17426

Sopot, dn. 29.09.2025r

2/6


dr

Energa operator

Uzgodnienie wystawione wyłącznie w formie elektronicznej.
Energa-Operator S.A. Oddział w Gdańsku
Dział Dokumentacji Energetycznej
Uzgodnienie w zakresie trasy i lokalizacji projektowanych urządzeń elektroenergetycznych.
Uzgodnienie nr 2026/01/05363/32MMD
Data uzgodnienia 18.02.2026
Ilość rysunków 1/1

1. Projekt budowlany i/lub wykonawczy opracować zgodnie ze Standardami technicznymi w Energa-Operator SA (w szczególności z załącznikiem nr 36).
2. Do uzgodnienia projektu budowalnego dostarczyć uzgodnione tytuły prawne do nieruchomości z Wydziałem Nieruchomości Energetycznych.
3. Niniejsze uzgodnienie nie zwalnia od obowiązku dotrzymania procedury poprzedzającej rozpoczęcie robót budowlanych, określonej w ustawie Prawo Budowlane oraz odpowiedzialności w zakresie stosowania obowiązujących przepisów budowy i norm.
4. Uzgodnienie jest ważne 3 lata.
5. Zawrzeć w projekcie punkt - ingerencja w zieleń wysoką

Energa operator
Podpis cyfrowy: Anzhela Dolynenko
Data: 2026.02.18 12:08:06+01'00'

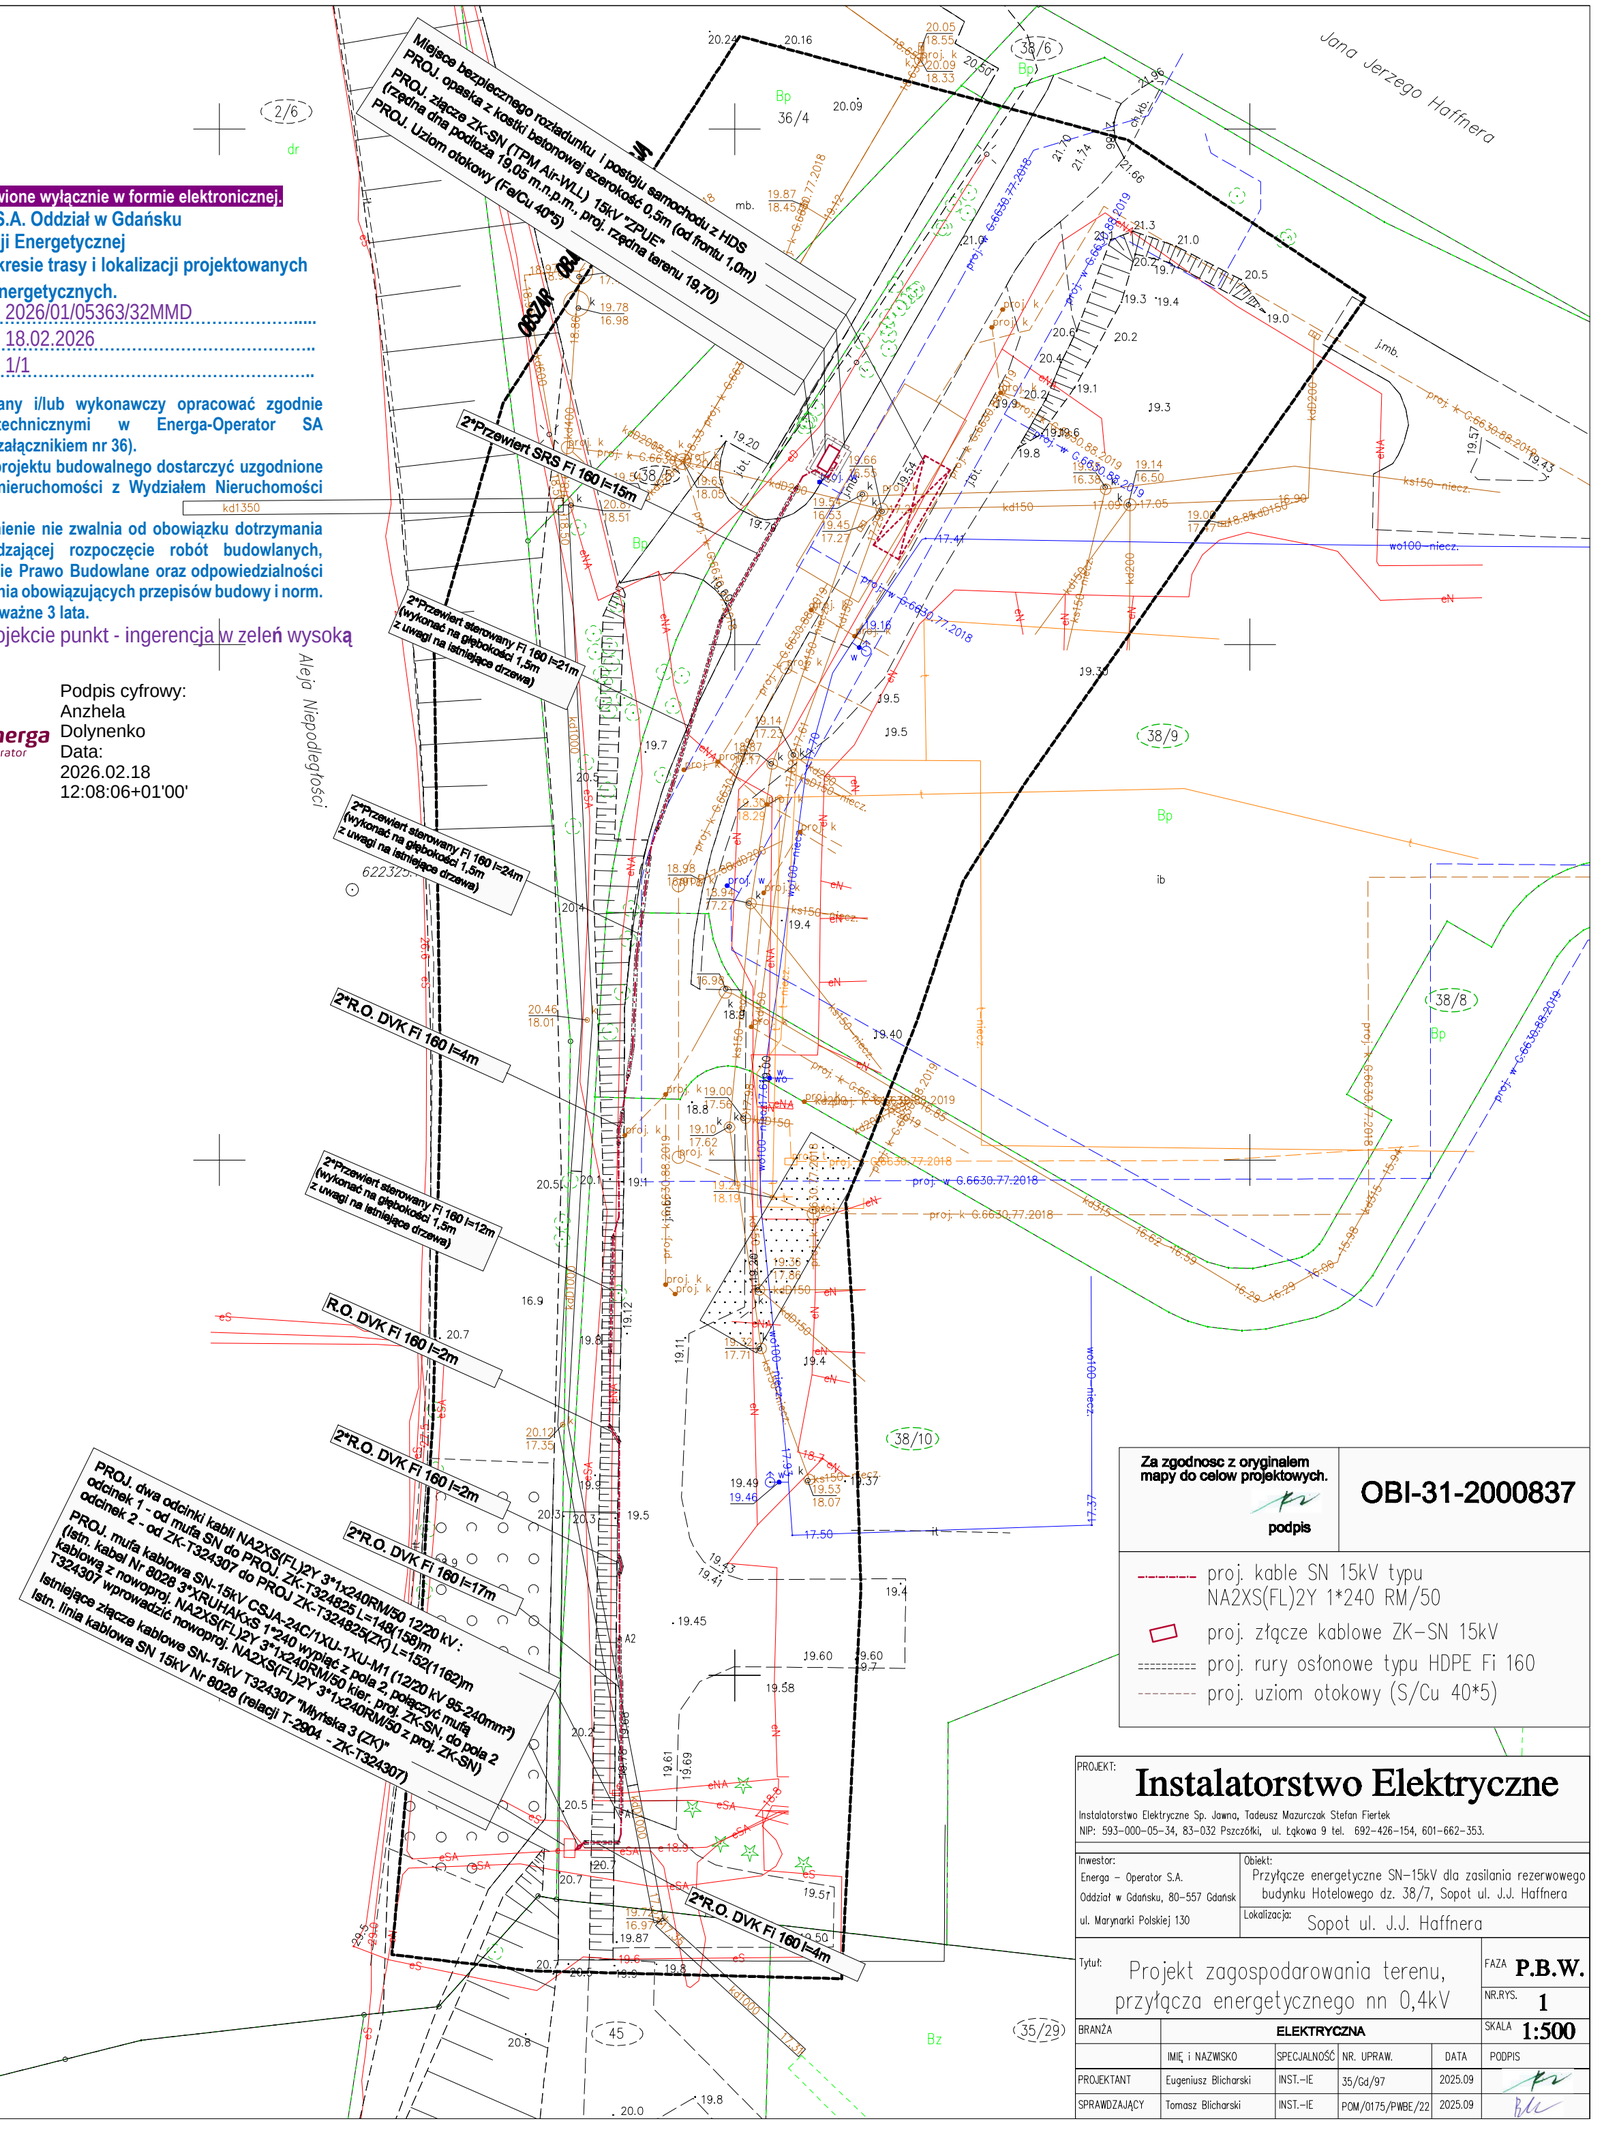

Za zgodnosc z oryginalem mapy do celow projektowych.
podpis

OBI-31-2000837

proj. kable SN 15kV typu NA2XS(FL)2Y 1*240 RM/50
proj. złącze kablowe ZK-SN 15kV
proj. rury osłonowe typu HDPE Fi 160
proj. uziom otokowy (S/Cu 40*5)

PROJEKT:
Instalatorstwo Elektryczne

Instalatorstwo Elektryczne Sp. Jawna, Tadeusz Mazurczak Stefan Fiertek
NIP: 593-000-05-34, 83-032 Pszczółki, ul. Łąkowa 9 tel. 692-426-154, 601-662-353.

Inwestor: Energa – Operator S.A. Oddział w Gdańsku, 80-557 Gdańsk ul. Marynarki Polskiej 130

Obiekt: Przyłącze energetyczne SN-15kV dla zasilania rezerwowego budynku Hotelowego dz. 38/7, Sopot ul. J.J. Haffnera

Lokalizacja: Sopot ul. J.J. Haffnera

Tytuł: Projekt zagospodarowania terenu, przyłącza energetycznego nn 0,4kV

FAZA **P.B.W.**
NR.RYS. **1**
SKALA **1:500**

BRANŻA	ELEKTRYCZNA				
	IMIĘ i NAZWISKO	SPECJALNOŚĆ	NR. UPRAW.	DATA	PODPIS
PROJEKTANT	Eugeniusz Blicharski	INST.-IE	35/Gd/97	2025.09	
SPRAWDZAJĄCY	Tomasz Blicharski	INST.-IE	POM/0175/PWBE/22	2025.09	