MAPA DO CELÓW PROJEKTOWYCH
SKALA 1:500

GEO-RASTER WALDEMAR GĄSOWSKI
ul. Pomorska 2B/7, 80-333 Gdańsk
NIP: 584 203 57 86
email: kkwg@wp.pl; tel. 692453742

Woj.: pomorskie
Powiat: Sopot, Miasto: Sopot
Jednostka ewidencyjna: 226401_1, m. Sopot
Obręb ewidencyjny: 0005
Nr dz.: 38/9
Id pracy: 6640.180.2025
Nr sekcji mapy(ukł.2000): 6.223.25.18.4.1; 3
Układ odniesienia: poziomy: 2000/6(18)
wysokościowy: EVRF 2000-NH

W zakresie opracowania mapa aktualna na dzień: 15.08.2025r.
Mapę wykonano dnia: 29.08.2025r.

6036000
6036350

Kierownik pracy: Waldemar Gąsowski
nr upr. 17426

Mapa przedstawia granice działek według stanu ujawnionego w Ewidencji Gruntów i Budynków na dzień 01.08.2025r. Granic nie badano, nie odszukiwano w terenie.

Służebności gruntowych nie badano.

Nie wyklucza się innych, nie wykazanych na niniejszej mapie urządzeń podziemnych które nie zostały zgłoszone do inwentaryzacji.
Przed przystąpieniem do prac projektowych należy na niniejszy podkład mapowy nanieść urządzenia techniczne podziemne i naziemne projektowane i uzgodnione w RUDP w Sopocie.
Właściciel, władający, inwestor są prawnie zobowiązani do ochrony znaków geodezyjnych na terenie inwestycji budowlanej(nieruchomości) (art.15,45,pkt.3 ustawy z dnia 17.05.1989r. Prawo geodezyjne i kartograficzne (Dz.U.Nr 30 poz. 163 Prawo geodezyjne i kartograficzne.

ZESPÓŁ UZGADNIANIA DOKUMENTACJI PROJEKTOWEJ
URZĄD MIASTA SOPOTU


W granicach opracowania mapy występują projektowane urządzenia uzgodnione w RUDP - zgodnie z treścią mapy.
Sopot, dn. 01.08.2025r.

Cyfrowo podpisane przez Waldemar Krzysztof Gąsowski
DN: cn=Waldemar Krzysztof Gąsowski, c=PL
Data: 2025.09.29 23:12:45 +02'00'

Poświadczam, że niniejszy dokument został opracowany w wyniku prac geodezyjnych i kartograficznych, których rezultaty zawiera operat techniczny pozytywnie zweryfikowany. Jednocześnie informuję, że jestem świadomy odpowiedzialności karnej za złożenie fałszywego oświadczenia.

Organ służby geodezyjnej, który otrzymał zgłoszenie	PREZYDENT MIASTA SOPOTU
Identyfikator zgłoszenia prac geodezyjnych	6640.180.2025
Wykonawca prac geodezyjnych	GEO-RASTER WALDEMAR GĄSOWSKI ul. Pomorska 2B/7, 80-333 Gdańsk NIP: 584 203 57 86
Nr oraz data sporządzenia dokumentu zawierającego wynik pozytywny weryfikacji	protokół weryfikacji nr 6640.180.2025_ 3260 z dnia 29.09.2025r
Imię i nazwisko oraz nr uprawnień zawodowych kierownika prac	Waldemar Gąsowski Nr uprawnień 17426

Sopot, dn. 29.09.2025r

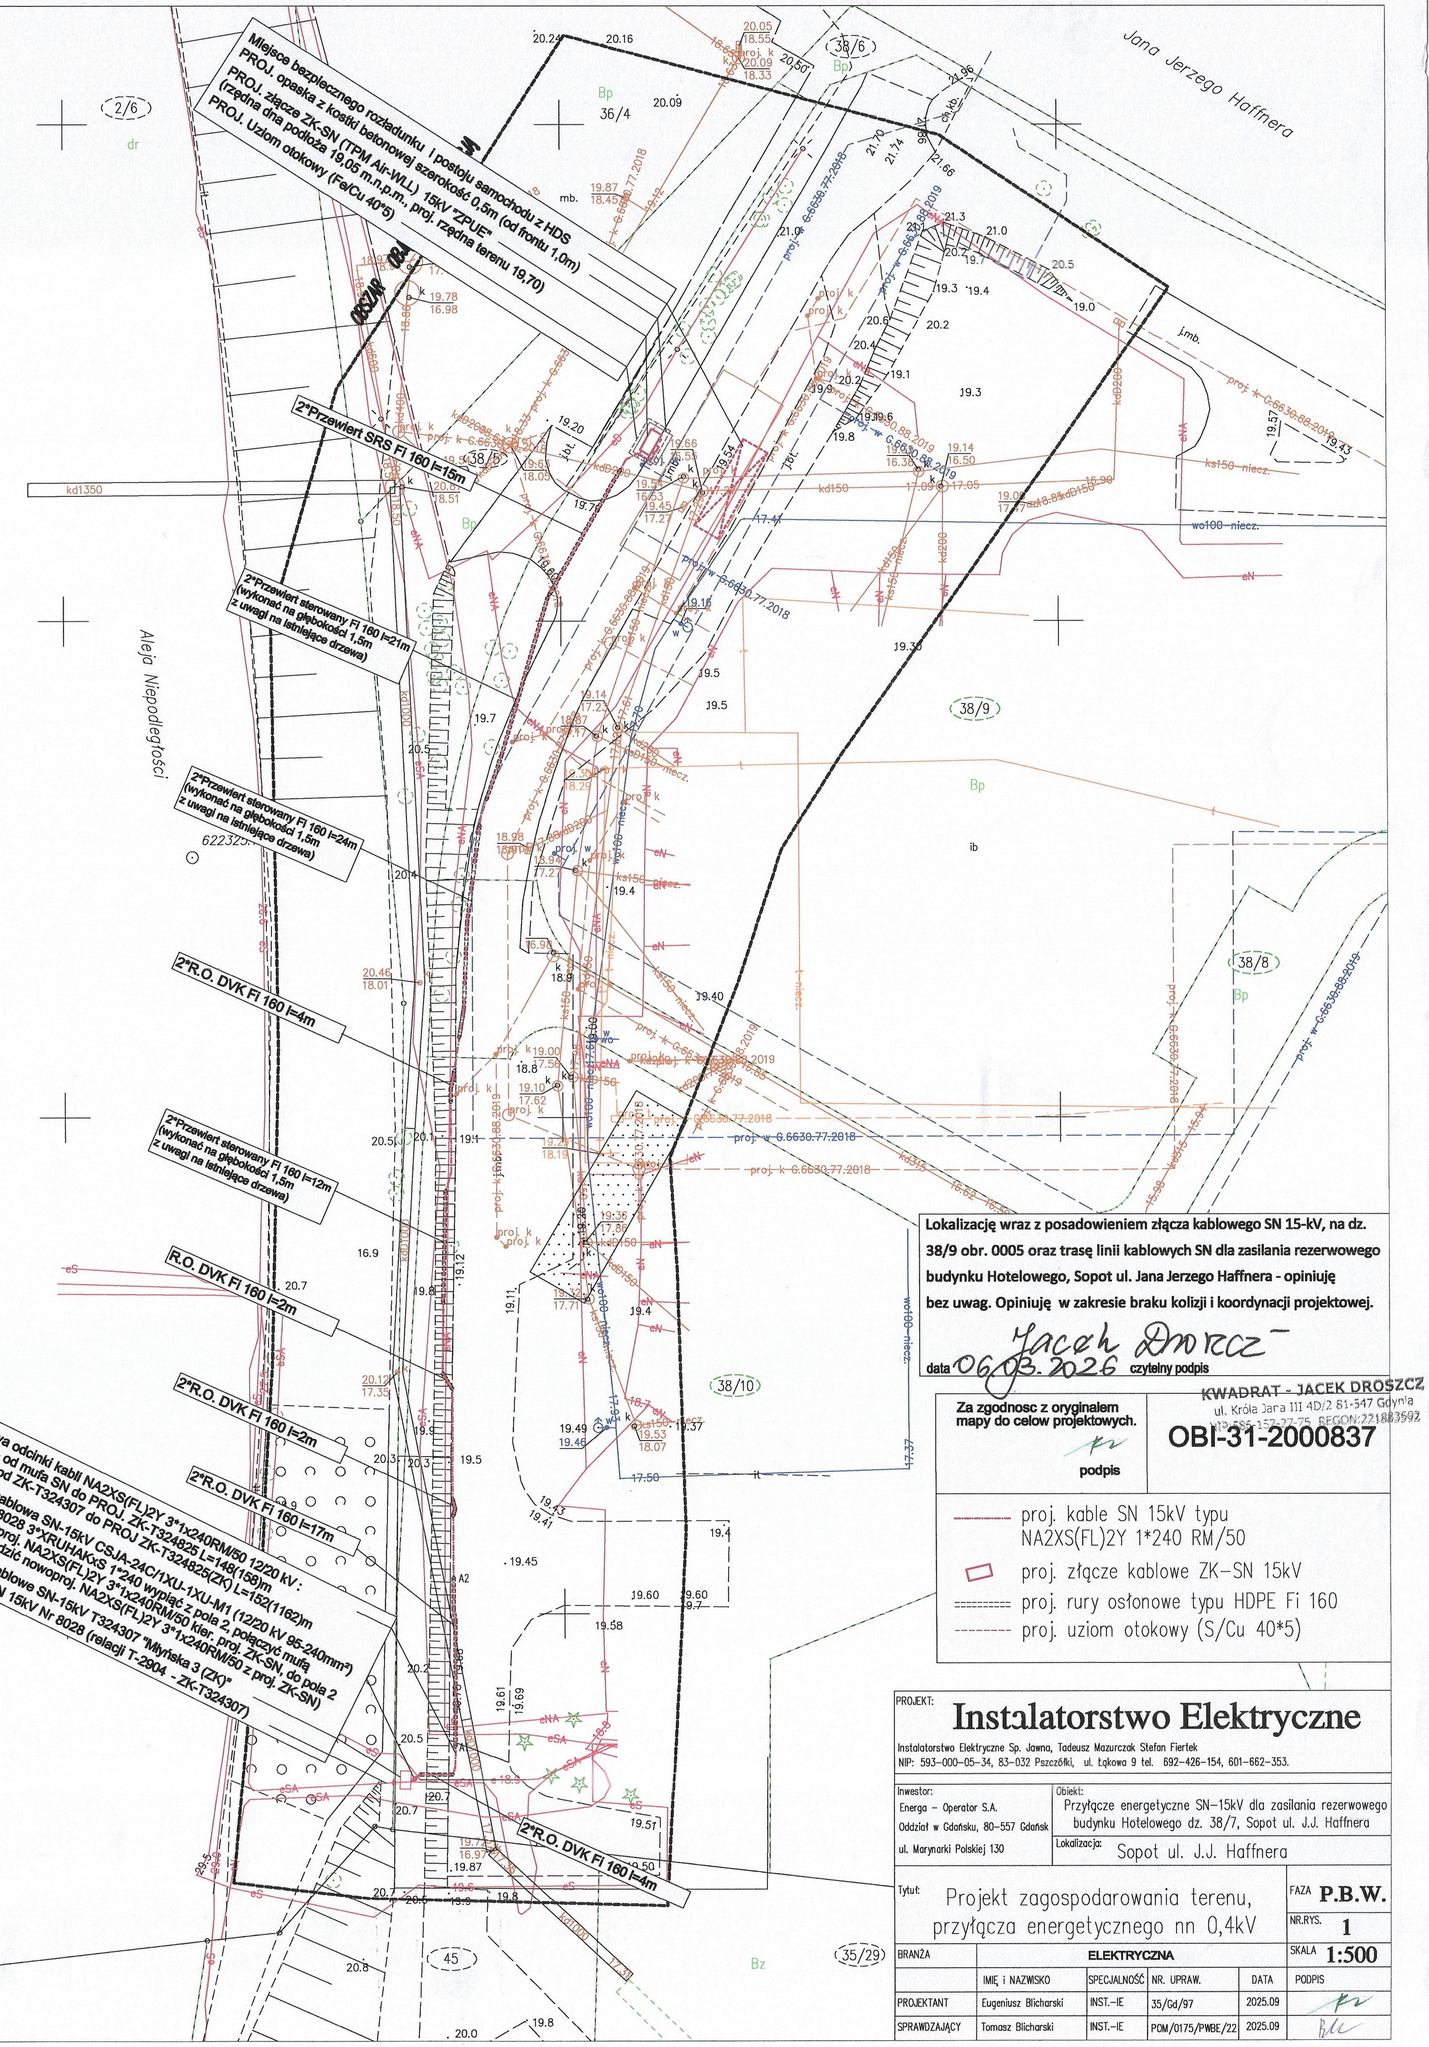

Lokalizację wraz z posadowieniem złącza kablowego SN 15-kV, na dz. 38/9 obr. 0005 oraz trasę linii kablowych SN dla zasilania rezerwowego budynku Hotelowego, Sopot ul. Jana Jerzego Haffnera - opiniuję bez uwag. Opiniuję w zakresie braku kolizji i koordynacji projektowej.

data 06.03.2026 czytelny podpis Jacek Droszcz

Za zgodnosc z oryginalem mapy do celow projektowych.
podpis

KWADRAT - JACEK DROSZCZ
ul. Króla Jana III 4D/2 81-547 Gdynia
NIP: 586-155-29-75, REGON: 221883592
OBI-31-2000837

- proj. kable SN 15kV typu NA2XS(FL)2Y 1*240 RM/50
- proj. złącze kablowe ZK-SN 15kV
- proj. rury osłonowe typu HDPE Fi 160
- proj. uziom otokowy (S/Cu 40*5)

PROJEKT:
Instalatorstwo Elektryczne

Instalatorstwo Elektryczne Sp. Jawna, Tadeusz Mazurczak Stefan Fiertek
NIP: 593-000-05-34, 83-032 Pszczółki, ul. Łąkowa 9 tel. 692-426-154, 601-662-353.

Inwestor: Energa - Operator S.A. Oddział w Gdańsku, 80-557 Gdańsk ul. Marynarki Polskiej 130

Obiekt: Przyłącze energetyczne SN-15kV dla zasilania rezerwowego budynku Hotelowego dz. 38/7, Sopot ul. J.J. Haffnera

Lokalizacja: Sopot ul. J.J. Haffnera

Tytuł: Projekt zagospodarowania terenu, przyłącza energetycznego nn 0,4kV

FAZA P.B.W.
NR.RYS. 1
SKALA 1:500

BRANŻA	ELEKTRYCZNA				
	IMIĘ i NAZWISKO	SPECJALNOŚĆ	NR. UPRAW.	DATA	PODPIS
PROJEKTANT	Eugeniusz Blicharski	INST.-IE	35/Gd/97	2025.09	
SPRAWDZAJĄCY	Tomasz Blicharski	INST.-IE	POM/0175/PWBE/22	2025.09	