




Rys. szczegółowy lokalizacji szafy pomiar. nr 3 skala 1:100

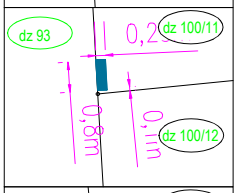

Rys. szczegółowy lokalizacji szafy pomiar. nr 2 skala 1:100

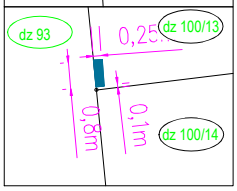

Rys. szczegółowy lokalizacji szafy pomiar. nr 1 skala 1:100

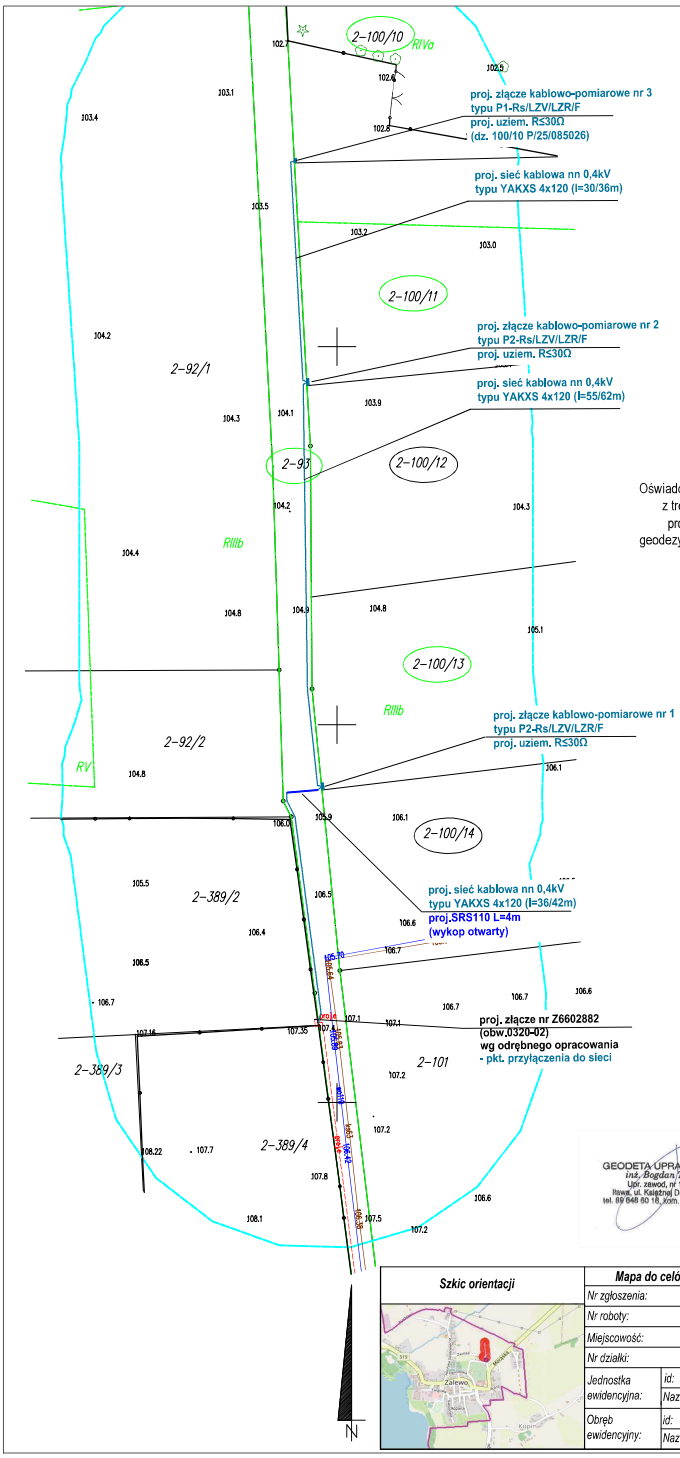

Firma:		Inwestor:	
investen MAGDALENA KOJTKA ul. Pomorska 20, 82-300 Elbląg e-mail: investen@op.pl, tel. 511 23 23 25		ENERGA-OPERATOR SA z siedzibą w Gdańsku ul. Marynarki Polskiej 130, 80-557 Gdańsk	
Nazwa i adres inwestycji:	Elektroenergetyczna sieć kablowa nn 0,4kV do zasilania budynku mieszkalnego (zlokalizowanego na działce nr 100/10). Zalewo dz 93, 100/10, 100/11, 100/13 obr.0002 M.Zalewo, gm.Zalewo		
Nazwa rys.:	Projekt zagospodarowania terenu		
Projektował:	mgr inż. Krystian Brandt upr.WAM/0008/PWOE/17	Podpis:	
Opracowała:	mgr inż. Magdalena Kojtka	Podpis:	
Faza: projekt	Data: 07.09.2026	Nr OIIB: OBI/66/2503692	Nr warunków: P/25/085026
Skala: 1:500	Nr rys.: E-01		

LEGENDA:

- proj. energetyczna sieć kablowa nn 0,4kV typu YAKXS
- proj. naziemne złącza rozdzielcze, rozdzielczo-pomiarowe nn 0,4kV
- działki objęte inwestycją
- działki,na które inwestycja oddziałuje

Oświadczam,że treść mapy, na której wykonano niniejszy projekt jest zgodna z treścią poświadczonej przez wykonawcę aktualnej mapy do celów projektowych, opracowanej w wyniku pozytywnej weryfikacji pracy geodezyjnej WGK.6640.312.2026. Protokół weryfikacji nr 1 z dn. 30.07.2026r

mgr inż. Krystian Brandt
uprawnienia budowlane do projektowania i kierowania robotami budowlanymi bez ograniczeń w specjalności instalacyjnej w zakresie sieci, instalacji i urządzeń elektrycznych i elektroenergetycznych
Nr ewid. WAM/0008/PWOE/17

GEODETA UPRAWNIONY
inż. Bogdan Tęcza
Upr. zawod. nr 18008
Iława, ul. Księżnej Dobrawy 25
tel. 89 648 80 18, kom. 606 455 972

Jestem świadomy odpowiedzialności karnej za złożenie fałszywych oświadczeń. Oświadczam, że operat techniczny zawierający rezultaty prac geodezyjnych w wyniku których powstał niniejszy dokument uzyskał pozytywny wynik weryfikacji:	
Identyfikator zgłoszenia prac geodezyjnych	WGK.6640.312.2026
Organ służby geodezyjnej, który otrzymał zgłoszenie	Starosta Iławski
Wykonawca prac geodezyjnych	Usługi Geodezyjne GEOZET
Nr oraz data sporządzenia dokumentu zawierającego wynik pozytywnej weryfikacji	WGK.6640.312.2026_1 dn. 30.07.2026
Imię i nazwisko oraz nr uprawnień zawodowych kierownika prac	Bogdan Tęcza upr. 18008

Szkic orientacji	Mapa do celów projektowych 1:500		Układ współrzędnych:	syt: 2000/7, wys: PL-EVRF2007-NH
	Nr zgłoszenia:	WGK.6640.312.2026		
	Nr roboty:	45/2026	Zasięg aktualizacji:	
	Miejscowość:	Zalewo	1) Nie przeprowadzono badań Księgi Wieczystych pod względem występowania służebności gruntowych w granicach projektowanej inwestycji.	
	Nr działki:	110/10, 93,107	2) CRYG - kontury klasyfikacyjne; UNIKA - oznaczenia numeru wg MPZP	
	Jednostka ewidencyjna: id:	280707_4		
	Nazwa:	miasto Zalewo		
	Obręb ewidencyjny: id:	280707_4.0002		
	Nazwa:	02 Zalewo	Iława, dnia: 20.07.2026r.	wykonawca: GEOZET