
PROJEKT ZAGOSPODAROWANIA TERENU

DZIAŁKA NR EWID. 117/17

W MIEJSCOWOŚCI MAZEWO DWORSKIE "A"

GM. NASIELSK

skala 1:500

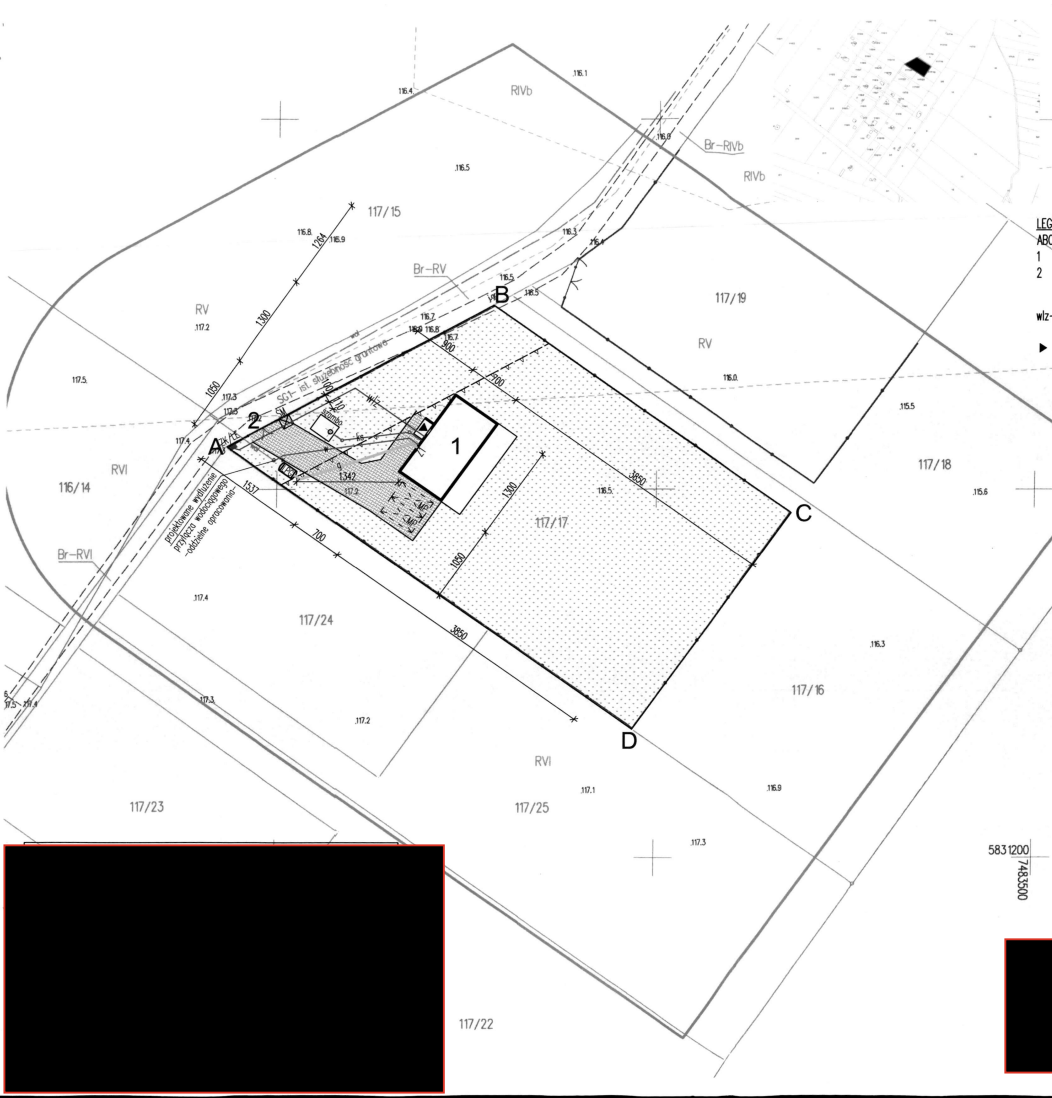

LEGENDA:

ABCDA – granica działki / opracowania

1 projektowany budynek mieszkalny jednorodzinny

2 istniejący zjazd z drogi dojazdowej [działki nr ewid. 117/15 i 120] prowadzącej do drogi publicznej wojewódzkiej nr 632 [istniejący zjazd]

WIz– projektowana wewnętrzna linia zasilająca /elektroenergetyczna/

▶ wejście do projektowanego budynku mieszk. jednorodz.

[redacted]

MAPA DO CELÓW PROJEKTOWYCH		
identyfikator zgłoszenia pracy geodezyjnej		PODGiK.6641.356.2026
Adres		Mazewo Dworskie A
Jednostka ewidencyjna	identyfikator	141404_5
	nazwa	NASIELSK
Obręb ewidencyjny	identyfikator	141404_5.0029
	nazwa	Mazewo Dworskie A
Działka nr		117/17
Skala mapy		1:500
Nazwa układu współrzędnych	prostokątnych płaskich	2000/7
	wysokości	PL-EVRF2007-NH
Obszar aktualizacji		
Oznaczenie i informacje o służebnościach gruntowych mających wpływ na zagospodarowanie gruntów, zlokalizowanych w granicach projektowanej inwestycji		Działka przedmiotowa nie jest obciążona służebnością gruntową. W dziale I KW OS1U/00061806/1 (spis praw) wpisano uprawnienie wynikające z prawa ujawnionego w dziale III innej KW , zmiana treści służebności gruntowej w ten sposób, że ustanowiona na nieruchomości objętej KW nr OS1U/00015274/5, na rzecz każdoczesnego właściciela nieruchomości gruntowej stanowiącej działkę gruntu numer 117/17 objętej KW nr OS1U/00061806/1, nieodpłatna i na czas nieoznaczony służebność gruntowa polega na prawie przejazdu i przejścia oraz przeprowadzenia wszelkich mediów przez działkę gruntu oznaczoną w ewidencji gruntów i budynków numerem 117/15, pasem o szerokości 5 metrów, w celu dostępu do drogi publicznej - działki 215.
Dokładność położenia punktów granicznych		Położenie punktów granicznych działki przedmiotowej spełnia wymagane dokładności umożliwiające lokalizację budynku w odległości ≥ 0 m i bliżej.

[redacted]

[redacted]