MAPA DO CELÓW PROJEKTOWYCH

SKALA 1:500


Nazwa miejscowości / Ulica	Olsztyn / Bartąska
Identyfikator i nazwa jednostki ewidencyjnej	286201_1 - M.Olsztyn
Identyfikator i nazwa obrębu ewidencyjnego	0118 - Olsztyn
Numer działki	34/33
Identyfikator zgłoszenia prac geodezyjnych	GGN.6642.1.771.2023
Układ odniesienia współrzędnych prostokątnych płaskich	PL-2000/21
Układ odniesienia wysokości	PL-EVRF2007-NH
Godło mapy	7.207.16.19.4.1
Data opracowania mapy	10.08.2023

Mapę dostosowano do celów projektowych na podstawie materiałów źródłowych otrzymanych z MODGiK w Olsztynie i wykonanej aktualizacji. Nie wyklucza się istnienia w terenie innych niewykazanych na niniejszej mapie urządzeń podziemnych, które nie były zgłoszone do inwentaryzacji. Dane w zakresie ewidencji gruntów pozyskano z MODGiK w Olsztynie. Nie dochodzono stanu prawnego granic oraz nie ustalano obciążeń służebnościami gruntowymi.

GEODETA UPRAWNIONY

Jan Brzeziński, nr upr. 14836

USŁUGI GEODEZYJNE Stanisław Kalisz
ul. Warszawska 15/3, 82-100 Nowy Dwór Gdański
tel. 504 925 550, e-mail: kaliszstanislaw@wp.pl
wykonawca

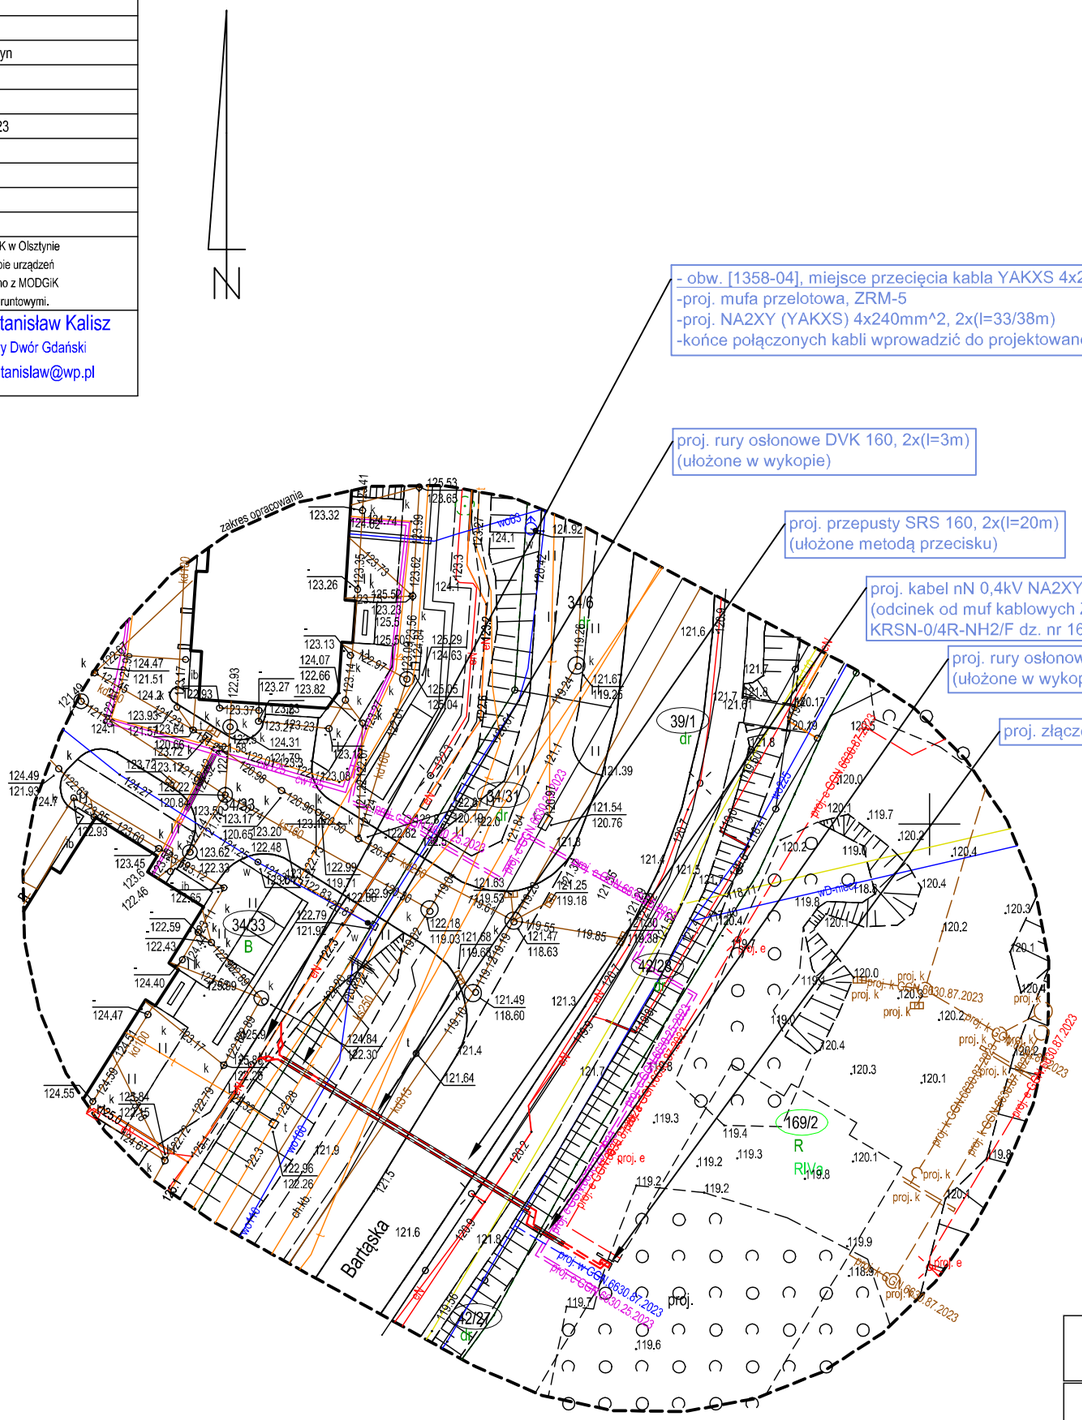

Prezydent Olsztyna
Dokumentacja projektowa nr
GGN.6630.42.2024
była przedmiotem narady koordynacyjnej przeprowadzonej za pomocą środków komunikacji elektronicznej
zakończonej w dniu: 12-02-2024

Z up. Prezydenta
Anna Jóźwicka
Główny Specjalista w MODGiK
PRZEWODNICZĄCY NARADY KOORDYNACYJNEJ

Signed by / Podpisano przez: Anna Jóźwicka
Date / Data: 2024-02-12 11:54

"Oświadczam, że treść mapy, na której wykonano niniejszy projekt, jest zgodna z treścią, poświadczonej przez wykonawcę, mapy do celów projektowych, opracowanej w wyniku pozytywnie zweryfikowanych prac geodezyjnych. Protokół weryfikacji GGN.6642.1.771.2023_15951 z dn. 18.08.2023r".

Tadeusz Płodzik
WAM/0133/PWOE/17, Warm.Maz.Izba Inż. Bud. nr WAM/IE/0011/18

.....
podpis projektanta

Legenda:
- ◇ – projektowane mufy
- – – – – projektowana linia kablowa nN 0,4kV
- ▭ – projektowane złącze kablowe
- ═══ – projektowane rury osłonowe

Przedsiębiorstwo Projektowo - Handlowo - Usługowe "EWA" Tadeusz Płodzik, ul. Jana Pawła II 3, 11-130 Orneta NIP: 582 115 47 35, REGON 362825964, e-mail: tadplo@wp.pl, tel.: 728562293					
Temat	OBI/63/2301427_ Linia kablowa nN 0,4kV, powiązanie sieci, Olsztyn Bartąska dz. nr 169/2 obręb 0118 Olsztyn				
Inwestor	ENERGA-OPERATOR SA, Oddział Olsztyn, ul. Tuwima 6, 10-950 Olsztyn				
Lokalizacja	Olsztyn Bartąska, dz. nr 169/2, 42/28, 42/27, 39/1, 34/31, 34/33, 37/12, 37/13, 37/14 obręb 0118 Olsztyn, dz. nr 1/141, 1/23 obręb 0160 Olsztyn.				
Nazwa rys.	Projekt zagospodarowania terenu				
Projektant	mgr inż. Tadeusz Płodzik	WAM/0133/PWOE/17 Warm.Maz.Izba Inż. Bud. nr WAM/IE/0011/18		Data	sty-24
				Skala	1/500
				nr rys.	E-1/1