STAROSTWO POWIATOWE W OLSZTYNIE
WYDZIAŁ GEODEZJI
pl. Bema 5
10-516 Olsztyn
tel. 89 521 05 39

STAROSTA OLSZTYŃSKI
Plac Bema 5
10-516 Olsztyn
-5-

GD-I.6630.305.2026

ODPIS
PROTOKÓŁ Z NARADY KOORDYNACYJNEJ
Nr 305.2026

Przedmiot uzgodnienia: sieć elektroenergetyczna

Lokalizacja obiektu: **gm. Stawiguda, obr. 13 TOMASZKOWO, dz.: 72/1, 79, 80, 615, 620**

Wnioskodawca: **Inwestycyjne Biuro Elektroenergetyki MEGAPRO Mariusz Miechowicz**
Czarnieckiego 17
11-041 Olsztyn

Inwestor: **Energa-Operator S.A. z siedzibą w Gdańsku**
ul. Marynarki Polskiej 130
80-557 Gdańsk

Data narady: 2026-04-29

Na podstawie art. 28b ust. 1 i ust. 3 ustawy z dnia 17 maja 1989r. - Prawo geodezyjne i kartograficzne (Dz. U. z 2024 r. poz. 1151) uczestnicy narady koordynacyjnej, przeprowadzonej za pomocą środków komunikacji elektronicznej, uzgodnili przedłożony projekt pod warunkiem uwzględnienia uwag zawartych w załączniku nr 1.

Pouczenie:
1. Znaki geodezyjne i urządzenia zabezpieczające te znaki podlegają ochronie. W celu zachowania niezmiennego położenia punktów osnowy geodezyjnej roboty ziemne należy wykonywać pod nadzorem przedstawiciela jednostki geodezyjnej obsługującej budowę. W przypadku zniszczenia punktów osnowy geodezyjnej inwestor ma obowiązek na własny koszt zlecić uprawnionej jednostce wykonawstwa geodezyjnego wznowienie tych punktów.
2. Przy realizacji projektu w terenie należy uwzględnić charakterystykę dokładności poszczególnych punktów granicznych wzdłuż których realizowana jest inwestycja.

Załączniki:
1.Stanowiska uczestników narady koordynacyjnej
2.Projekt usytuowania sieci uzbrojenia

z up. STAROSTY OLSZTYŃSKIEGO
Agnieszka Krupka
Inspektor w Wydziale Geodezji
(dokument podpisany cyfrowo)

Załącznik nr 1

sygn. GD-I.6630.305.2026 z dnia 2026-04-29

STAROSTA OLSZTYŃSKI
Plac Bema 5
10-516 Olsztyn
-5-


ODPIS

Stanowiska uczestników Narady Koordynacyjnej:

Nazwa Instytucji	Stanowisko uczestnika	Imię i nazwisko uzgadniającego Data
Starostwo Powiatowe w Olsztynie, Wydział Geodezji Przewodniczący Narady Koordynacyjnej	brak uwag	Agnieszka Krupka 2026-04-24 11:03:22
ORANGE Polska Dostarczanie i Serwis Usług Dział Ewidencji i Zarządzania Danymi o Infrastrukturze 6-Olsztyn	brak stanowiska *	
Energa-Operator SA z siedzibą w Gdańsku, Oddział w Olsztynie	brak uwag	Marek Iliuczonek 2026-04-24 09:35:03
Polska Spółka Gazownictwa sp. z o.o.	brak uwag	Agnieszka Dobrowolska 2026-04-22 12:23:44
Starostwo Powiatowe w Olsztynie, Wydział Infrastruktury i Budownictwa	brak uwag	Elżbieta Taub 2026-04-22 07:24:54
Powiatowa Służba Drogowa w Olsztynie	brak uwag	Michał Sypko 2026-04-28 07:47:54
Uniwersytet Warmińsko - Mazurski w Olsztynie, Ośrodek Eksploatacji i Zarządzania Miejską Siecią Komputerową „OLMAN"	brak uwag	Zbigniew Czarnota 2026-04-22 07:07:21
Instytut Chemii Bioorganicznej PAN Poznańskie Centrum Superkomputerowo-Sieciowe	brak uwag	Marek Kuberka 2026-04-23 17:41:13
NEXERA Sp. z o.o.	brak uwag	Andrzej Grycmacher 2026-04-27 12:59:18
Urząd Gminy w Stawigudzie	brak stanowiska *	
Hawe Telekom Sp. z o.o. w restrukturyzacji	brak stanowiska *	
Warmińsko-Mazurskie Centrum Nowych Technologii	brak uwag	Jarosław Bróździak 2026-04-27 10:30:36
Intelly J. Niski Spółka Jawna	brak stanowiska *	

** Na podstawie Ustawy z dnia 17 maja 1989r. Prawo Geodezyjne i Kartograficzne, Art. 28ba. 1. Nieobecność na naradzie koordynacyjnej podmiotu należycie zawiadomionego o jej miejscu i terminie nie stanowi przeszkody do jej przeprowadzenia. Przyjmuje się, że podmiot ten nie składa zastrzeżeń do usytuowania projektowanej sieci uzbrojenia terenu przedstawionego w planie sytuacyjnym, o którym mowa w art. 28b ust. 3.*

z up. STAROSTY OLSZTYŃSKIEGO
Agnieszka Krupka
Inspektor w Wydziale Geodezji
(dokument podpisany cyfrowo)

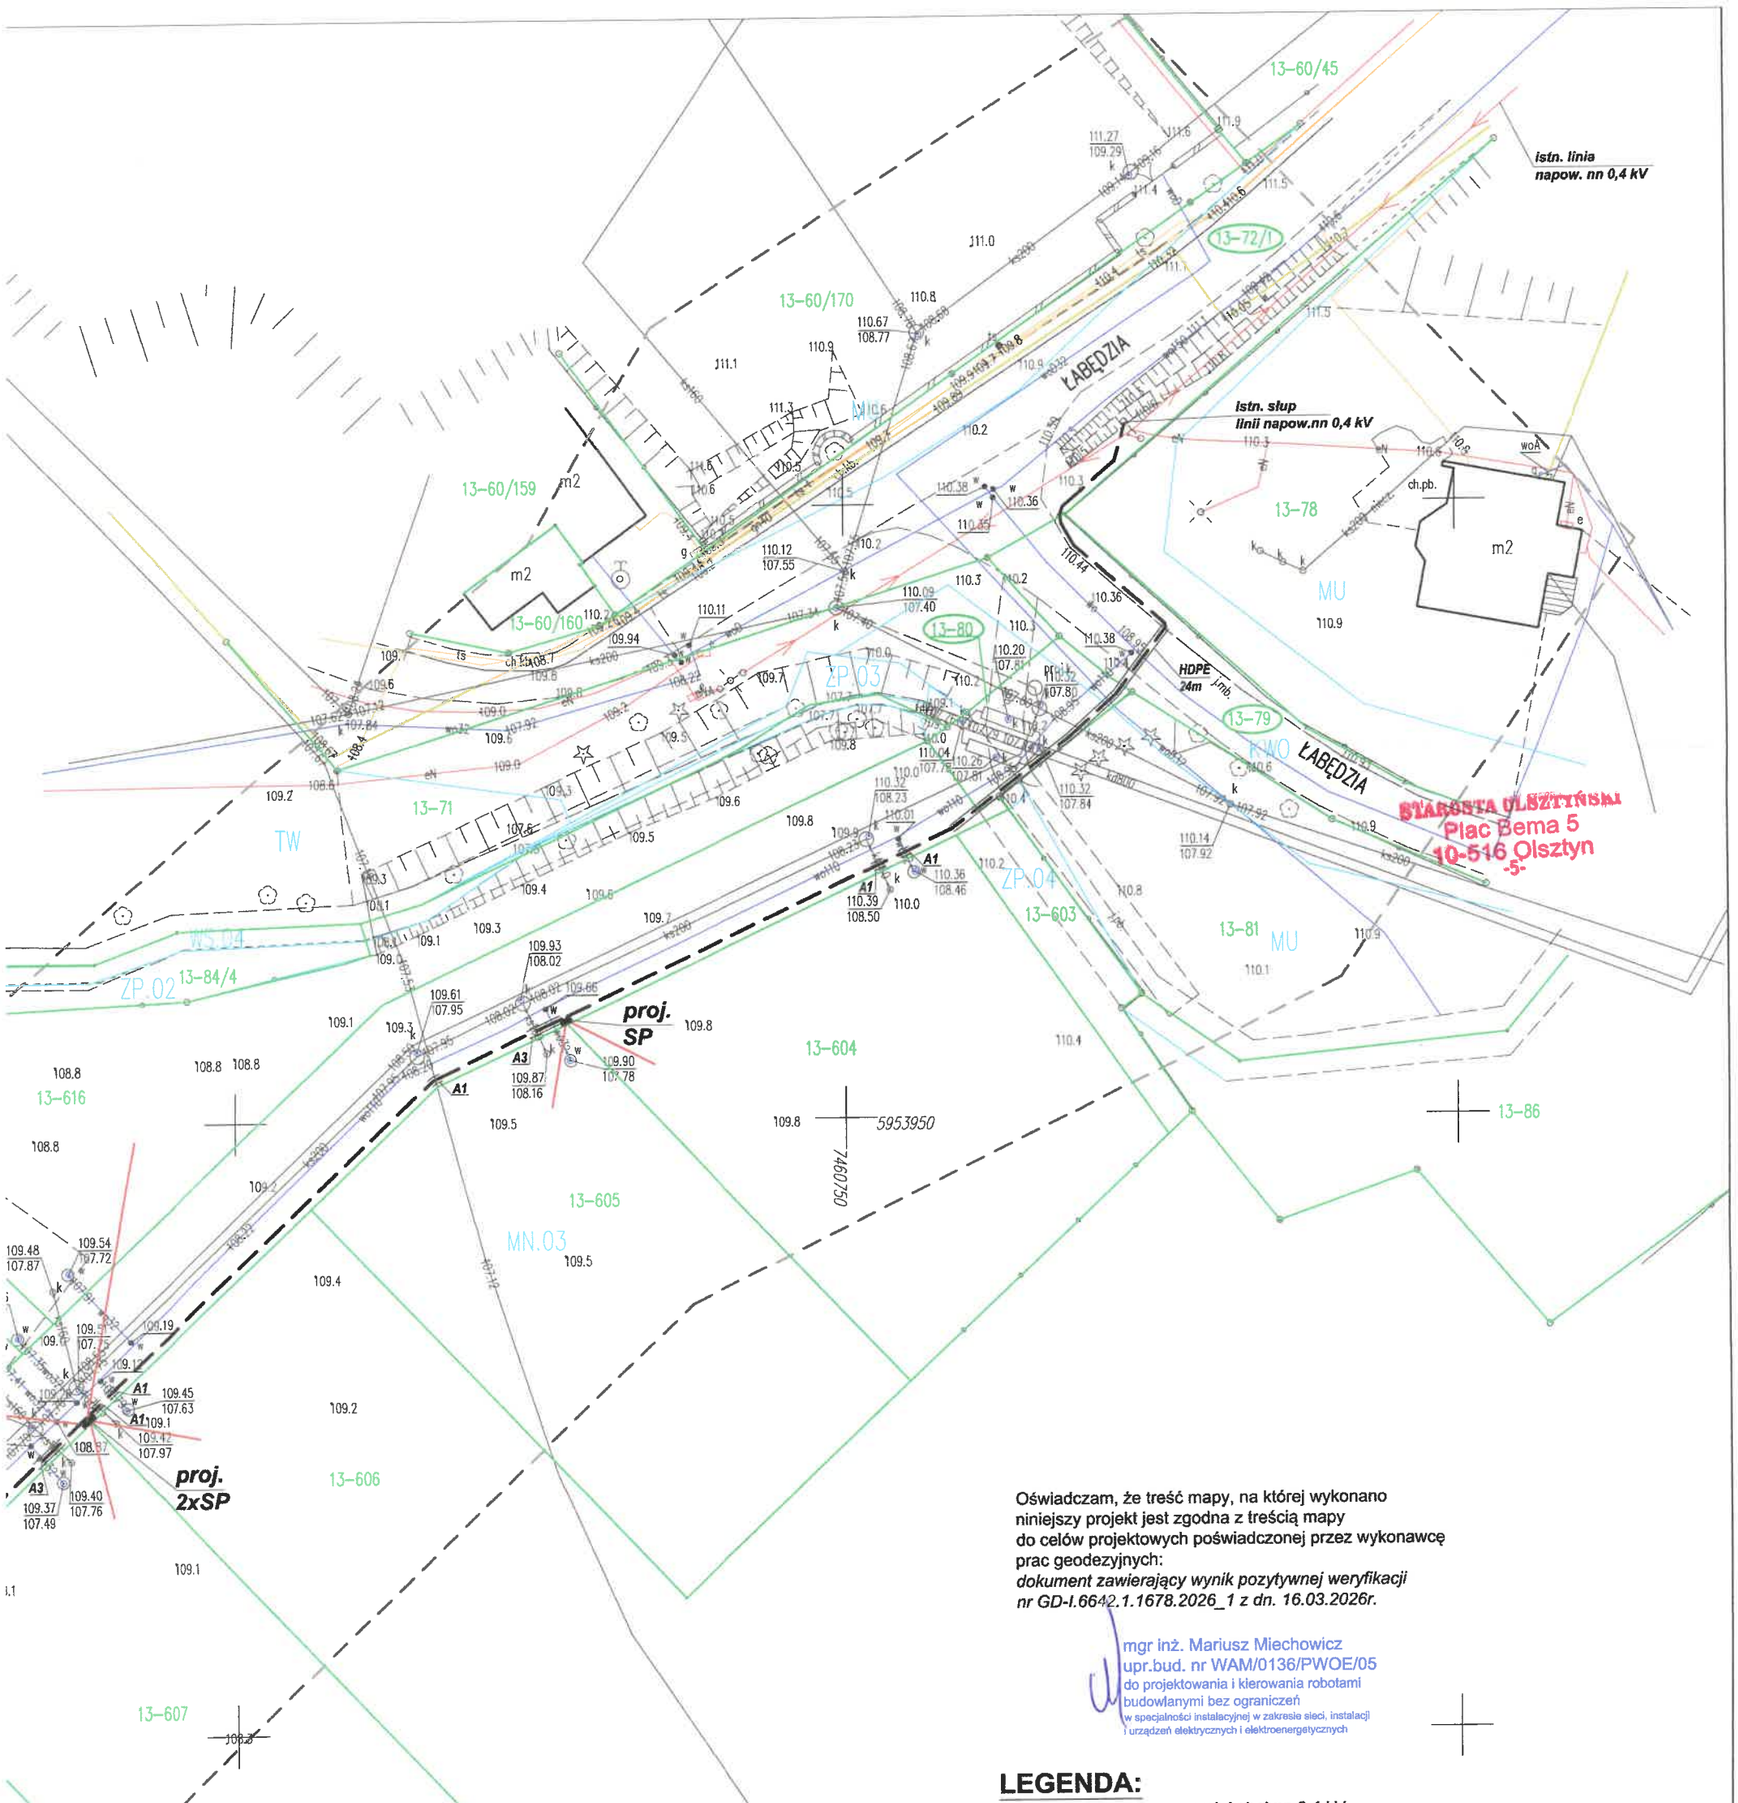

STAROSTA OLSZTYŃSKI
Plac Bema 5
10-516 Olsztyn
-5-

Oświadczam, że treść mapy, na której wykonano niniejszy projekt jest zgodna z treścią mapy do celów projektowych poświadczonej przez wykonawcę prac geodezyjnych:
dokument zawierający wynik pozytywnej weryfikacji nr GD-I.6642.1.1678.2026_1 z dn. 16.03.2026r.

mgr inż. Mariusz Miechowicz
upr.bud. nr WAM/0136/PWOE/05
do projektowania i kierowania robotami budowlanymi bez ograniczeń
w specjalności instalacyjnej w zakresie sieci, instalacji i urządzeń elektrycznych i elektroenergetycznych

LEGENDA:

- proj. kabel nn 0,4 kV
- proj. dwa kable nn 0,4 kV w jednym wykopie
- proj. rura ochronna HDPE SDR DN160 o dług. 24m (przewiert ster.)
- proj. rura ochronna AROT SRS160 o dług. 10m (rozkop)
- proj. rura ochronna AROT DVK160 o dług. 1m (rozkop)
- proj. szafka pomiarowa nn 0,4 kV
- granice działek
- nr działek, na których jest usytuowana proj. sieć nn
- wskazanie działek przewidywanych do zasilania z szafki

INWESTYCYJNE BIURO ELEKTROENERGETYKI
"MEGAPRO" Mariusz Miechowicz 11-041 Olsztyn ul.Czarnieckiego 17

Zadanie ENERGA: OBI/63/2503237 , nr umowy: ZN/5627/6363MZI/2025/2503237/1

Obiekt: Sieć elektroenergetyczna nn 0,4 kV
Adres: Tomaszkowo ul. Łabędzia, gm. Stawiguda
Temat: Projekt zagospodarowania terenu

Projektant:		Skala: 1:500	Rys. nr
mgr inż. Mariusz Miechowicz upr.bud. WAM/0136/PWOE/05 spec.instalacyjna w zakresie sieci, instalacji i urządzeń elektrycznych i elektroenergetycznych		Data: 04/2026	**E - 2**

OLSZTYŃSKI
6630.305.2026
ordynacyjnej przeprowadzonej
kacji elektronicznej.

AROSTY OLSZTYŃSKIEGO
Agnieszka Krupka
iktor w Wydziale Geodezji
nent podpisany elektronicznie)

MAPA DO CELÓW PROJEKTOWYCH

Oznaczenie kancelaryjne zgłoszenia pracy geodezyjnej		GD-I.6642.1.678.2026
Miejscowość		Tomaszkowo
Jednostka ewidencyjna	identyfikator	281411_2
	nazwa	Gm. Stawiguda
Obręb ewidencyjny	identyfikator	0013
	nazwa	obr. Tomaszkowo
Nr działki ewidencyjnej		615, 620, 80
Skala mapy		1:500
Nazwa układu współrzędnych	prostokątnych płaskich	2000
	wysokości	PL-EVRF2007-NH.
Oznaczenie granic obszaru aktualizacji		— — — —

UWAGA:
„Wykonanie niniejszej mapy nie było poprzedzone badaniem ewentualnych służebności gruntowych w zakresie projektowanej inwestycji budowlanej"

UWAGA:
„Nie wyklucza się istnienia w terenie innych urządzeń podziemnych, które nie były zgłoszone do inwentaryzacji powykonawczej."

UWAGA:
"Część punktów granicznych w zasięgu aktualizacji nie spełnia wymagań dokładnościowych" – zaznaczono kolorem fioletowym

Biuro Geodezji "MOZOLEWSKI"
Mozolewski Dariusz
ul. Baczyńskiego 4
10-371 KIEŹLINY
NIP: 739-115-30-35

Geodeta uprawniony
mgr. inż Dariusz Mozolewski
nr. upr. 9892 /1,2/

05.03.2026

Imię i nazwisko, nr uprawnień geodety uprawnionego, który opracował mapę i data jej sporządzenia


Oświadczam, że niniejszy dokument został opracowany w wyniku prac geodezyjnych i kartograficznych których rezultaty zawiera operat techniczny pozytywnie zweryfikowany. Jednocześnie informuję, że jestem świadomy odpowiedzialności karnej za złożenie fałszywego oświadczenia

Organ prowadzący zasób geodezyjny i kartograficzny	STAROSTA OLSZTYŃSKI
Wykonawca prac geodezyjnych	Biuro Geodezji "MOZOLEWSKI" Mozolewski Dariusz ul. Baczyńskiego 4 10-371 KIEŹLINY NIP: 739-115-30-35
Nr oraz data sporządzenia dokumentu zawierającego wynik pozytywnej weryfikacji	GD-I.6642.1.678.2026_1 z dn. 16.03.2026
Imię i nazwisko oraz nr uprawnień zawodowych kierownika prac	mgr. inż Dariusz Mozolewski nr. upr. 9892 /1,2/

Legenda :

— Linia rozgraniczająca tereny w MPZP

MN.03 – Przeznaczenie terenów w MPZP

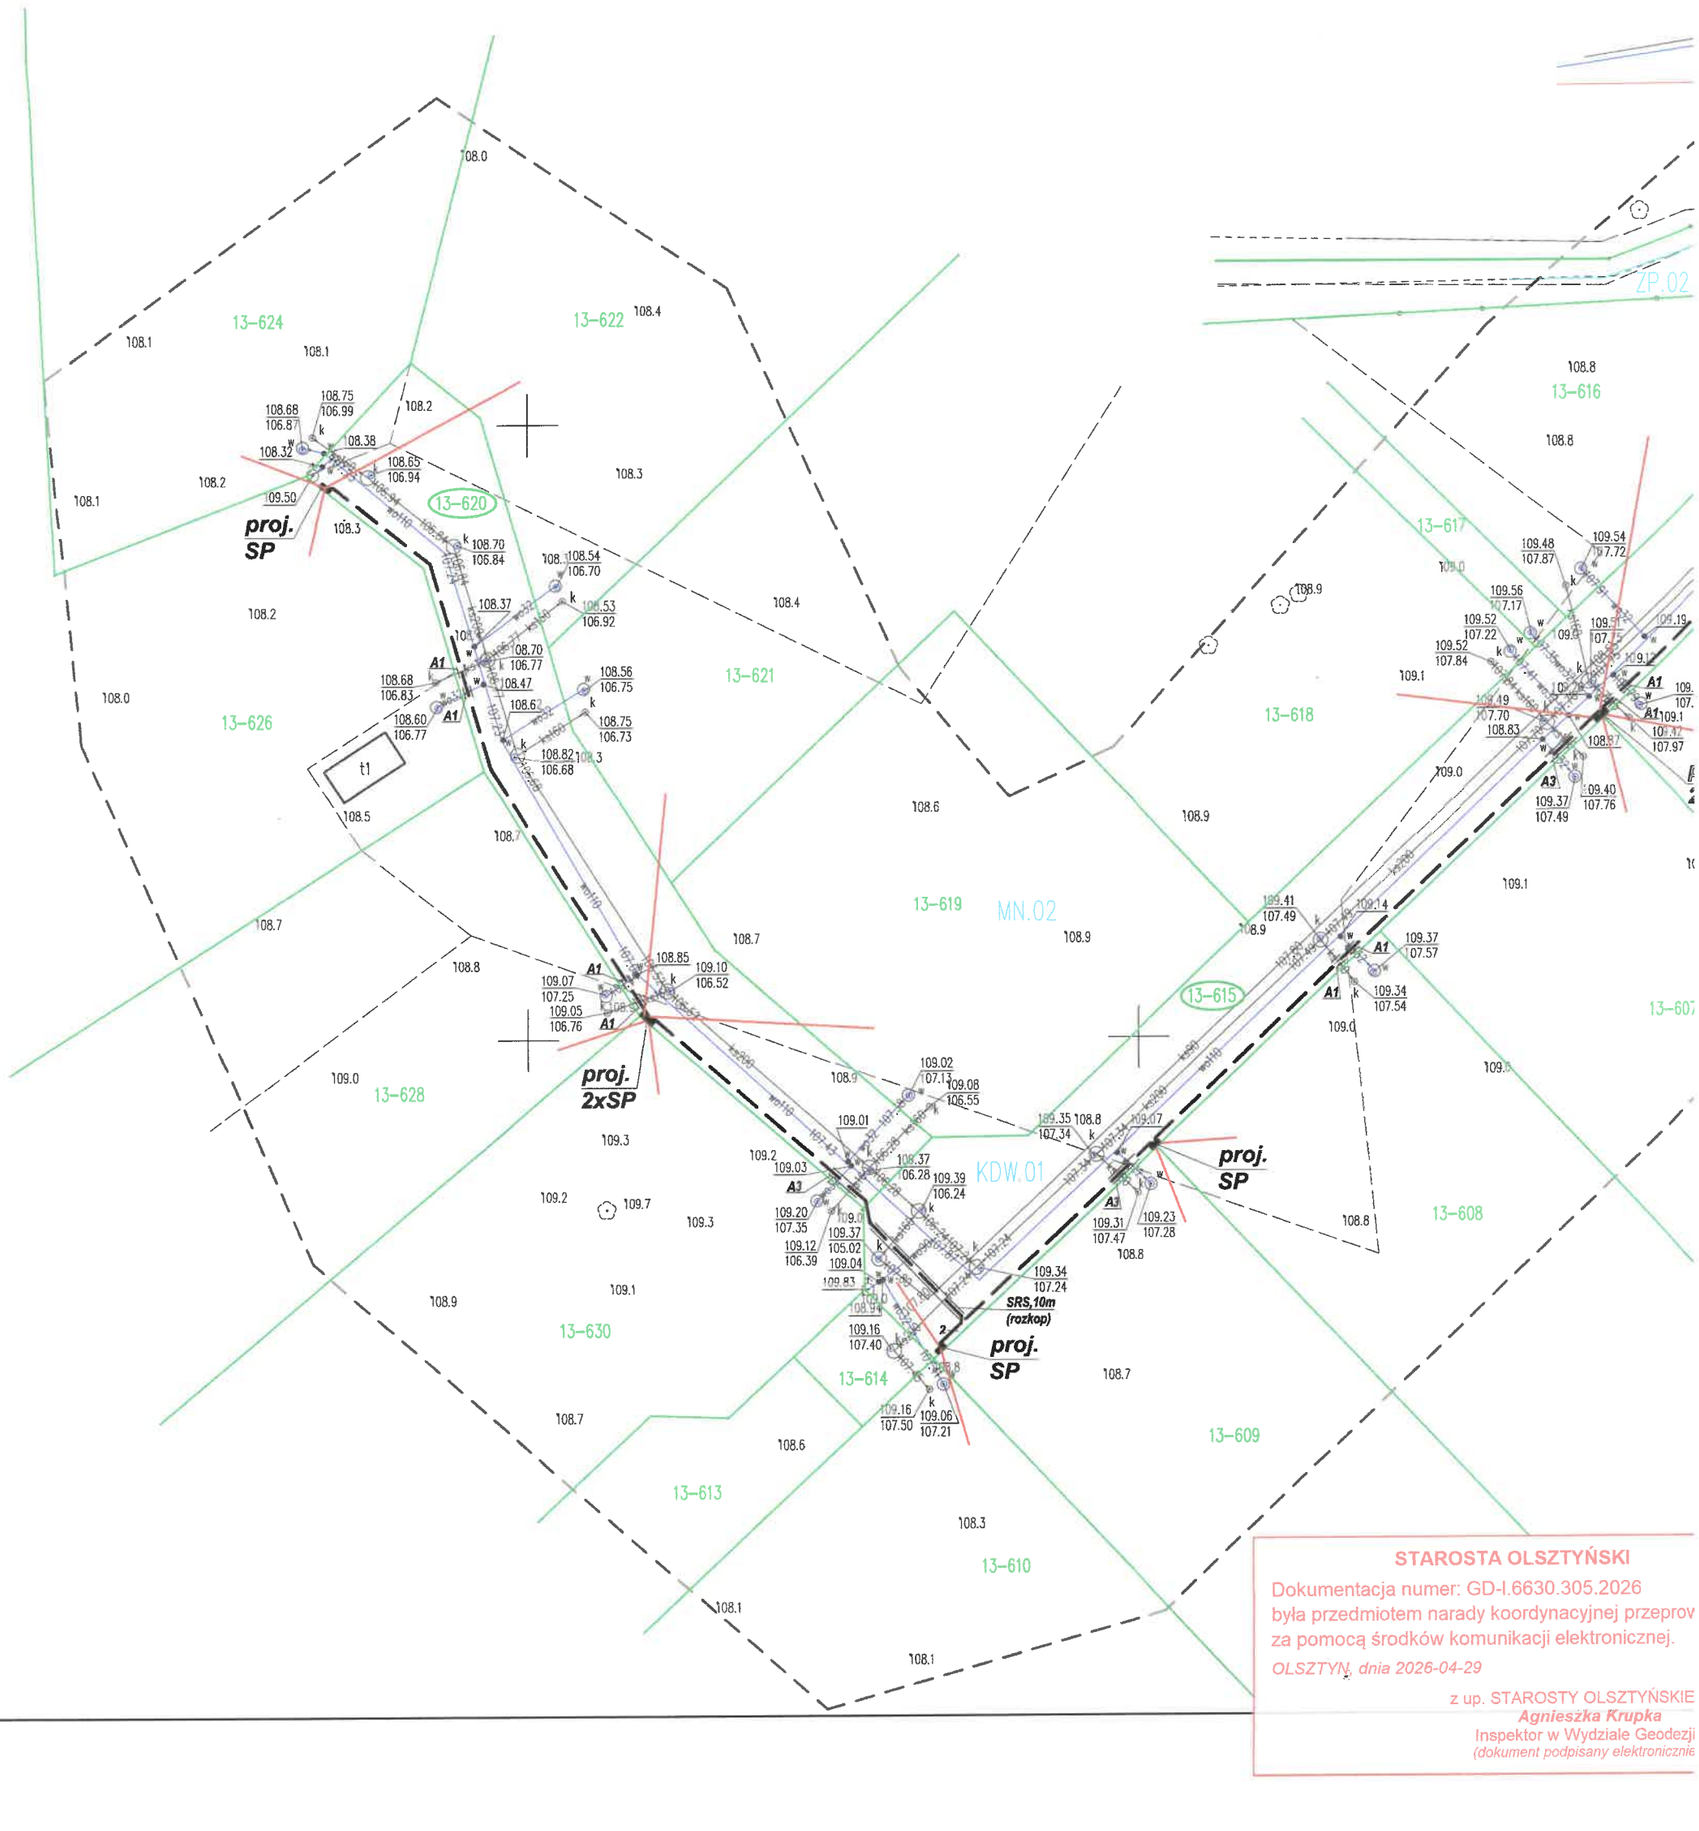

STAROSTA OLSZTYŃSKI
Dokumentacja numer: GD-I.6630.305.2026
była przedmiotem narady koordynacyjnej przeprov
za pomocą środków komunikacji elektronicznej.
OLSZTYN, dnia 2026-04-29
z up. STAROSTY OLSZTYŃSKIE
Agnieszka Krupka
Inspektor w Wydziale Geodezji
(dokument podpisany elektronicznie