MAPA DO CELÓW PROJEKTOWYCH

Białogard – gmina 320102_2 obr. 0019 – Lulewiczki dz. 161/43

Mapa w układzie współrzędnych 2000(5)
Układ wysokościowy PL-EVRF2007-NH
Skala 1:500
Sekcje: 5.213.28.05.2.3, 4.1


Wykonał: Usługi Geodezyjne
inż. Joanna Piórkowska
ul. Pomorska 26/4, 78-200 Białogard
tel. 791-266-872

Oznaczenie kancelaryjne pracy geodezyjnej: GK.6640.170.2025
Data opracowania: 2025.03.03

Geodeta uprawniony Joanna Piórkowska nr upr. 22443

W zakresie pomiaru nie stwierdzono istnienia obciążeń nieruchomości w postaci służebności przechodu lub przejazdu.

Oświadczam, że niniejszy dokument został opracowany w wyniku prac geodezyjnych, których rezultaty zostały pozytywnie zweryfikowane i przyjęte do państwowego zasobu geodezyjnego w Białogardzie	
Nazwa organu Służby Geodezyjnej i Kartograficznej do którego zgłoszono pracę	STAROSTA BIAŁOGARDZKI
Identyfikator ewidencyjny przyjętego materiału do zasobu geodezyjnego	P.3201.2025.181
Numer i data pozytywnej weryfikacji operatu technicznego	GK.6640.170.2025_12837, 2025.03.05
Jestem świadomy odpowiedzialności karnej za złożenie fałszywego oświadczenia Geodeta uprawniony Joanna Piórkowska nr upr. 22443 Dokument podpisany podpisem kwalifikowanym przez: Joanna Piórkowska	

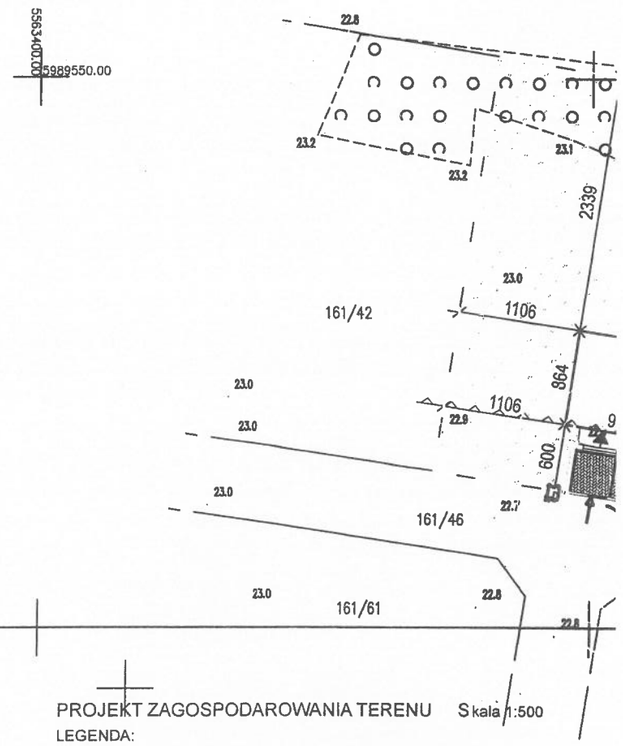

PROJEKT ZAGOSPODAROWANIA TERENU Skala 1:500

LEGENDA:

- 1 — projektowany budynek mieszkalny jednorodzinny
- w — projektowane przyłącze wodociągowe z rury PE100 SDR17 de32x2,0 - odcinek "w0-SW" wg odrębnego opracowania
- SW — projektowana studnia wodomierzowa DN1000 wg odrębnego opracowania
- w — projektowana zewnętrzna instalacja wodociągowa z rury PE100 SDR17 de32x2,0 - odcinek "SW-w2"
- projektowany zbiornik szczelny o pojemności 10 m³
- ks — projektowana zewnętrzna instalacja kanalizacji sanitarnej z rur SDR34 SN8 PVC lita 160x4,7 - odcinek "ks1-ks3"
- projektowana studzienka PVC425
- zakres oddziaływania - promień 15 m
- projektowany kabel zalicznikowy YKY 5x16 mm²


BILAN

Powi
POWIE
POWIE
POWIE

Projekt zagospodarowania terenu 1:500

dz. nr 161/43, obr. 0019 Lulewiczki, jedn. ewid. Białogard-gmina

Inwestor:

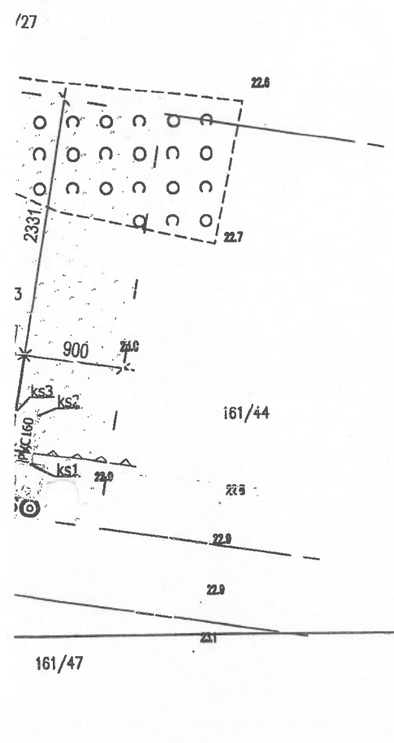

LEGENDA:

granica działki nr 161/43

ELEMENTY PROJEKTOWANE:

- budynek mieszkalny jednorodzinny
- wejście do budynku
- teren utwardzony - kostka betonowa
- teren utwardzony - schody/podjazdy/taras
- nieprzekraczalna linia zabudowy
- S — miejsce gromadzenia odpadów stałych
- brama wjazdowa
- furtka
- P — proj. miejsce postojowe o wym. 2,5x5,0m
- projektowany teren biologicznie czynny

IERZCHNI ZABUDOWY

ia działki nr 161/43	1140,00 m²	100 %
IA PROJEKTOWANEJ ZABUDOWY	85,88 m²	7,53 %
IA PROJEKTOWANEGO UTWARDZENIA	71,00 m²	6,23 %
IA PROJEKTOWANEJ ZIELENI	983,12 m²	86,24 %

BUDIMET
właściciel: Krzysztof Zalewski
ul. Wiślana 15B
78-200 Białogard
tel : 883 727 580
email : budimet_bialogard@gmail.com

Projektant architektury: mgr inż. arch. Paweł Przydanek upr. nr WP-OIA/OKK/Up8/63/2010 - specjalność projektowa architektoniczna	Podpis
Projektant instalacji sanitarnych: mgr inż. Daniel Hubert upr. nr ZAP/0068/POOS/08 - specjalność projektowa instalacyjna	Podpis
Projektant instalacji elektrycznych: technik energetyk Mieczysław Grudnicki upr. nr UAN-N-7210/175/84 - specjalność projektowa instalacji elektrycznych	Podpis

Obiekt budowlany	Budynek mieszkalny jednorodzinny
Inwestor	
Adres inwestycji	dz. nr 161/43, obr. 0019 Lulewiczki, jedn. ewid. Białogard-gmina
Rysunek	PROJEKT ZAGOSPODAROWANIA TERENU

Branża	Faza projektu	Data	Skala	Numer rysunku
architektura inst. sanitarne i elektryczne	PB	03.2025	1:500	PZ-01