
Projekt zagospodarowania terenu 1:500
dz. nr 214/7 obr. 0026 Żeleźno, Białogard - gmina

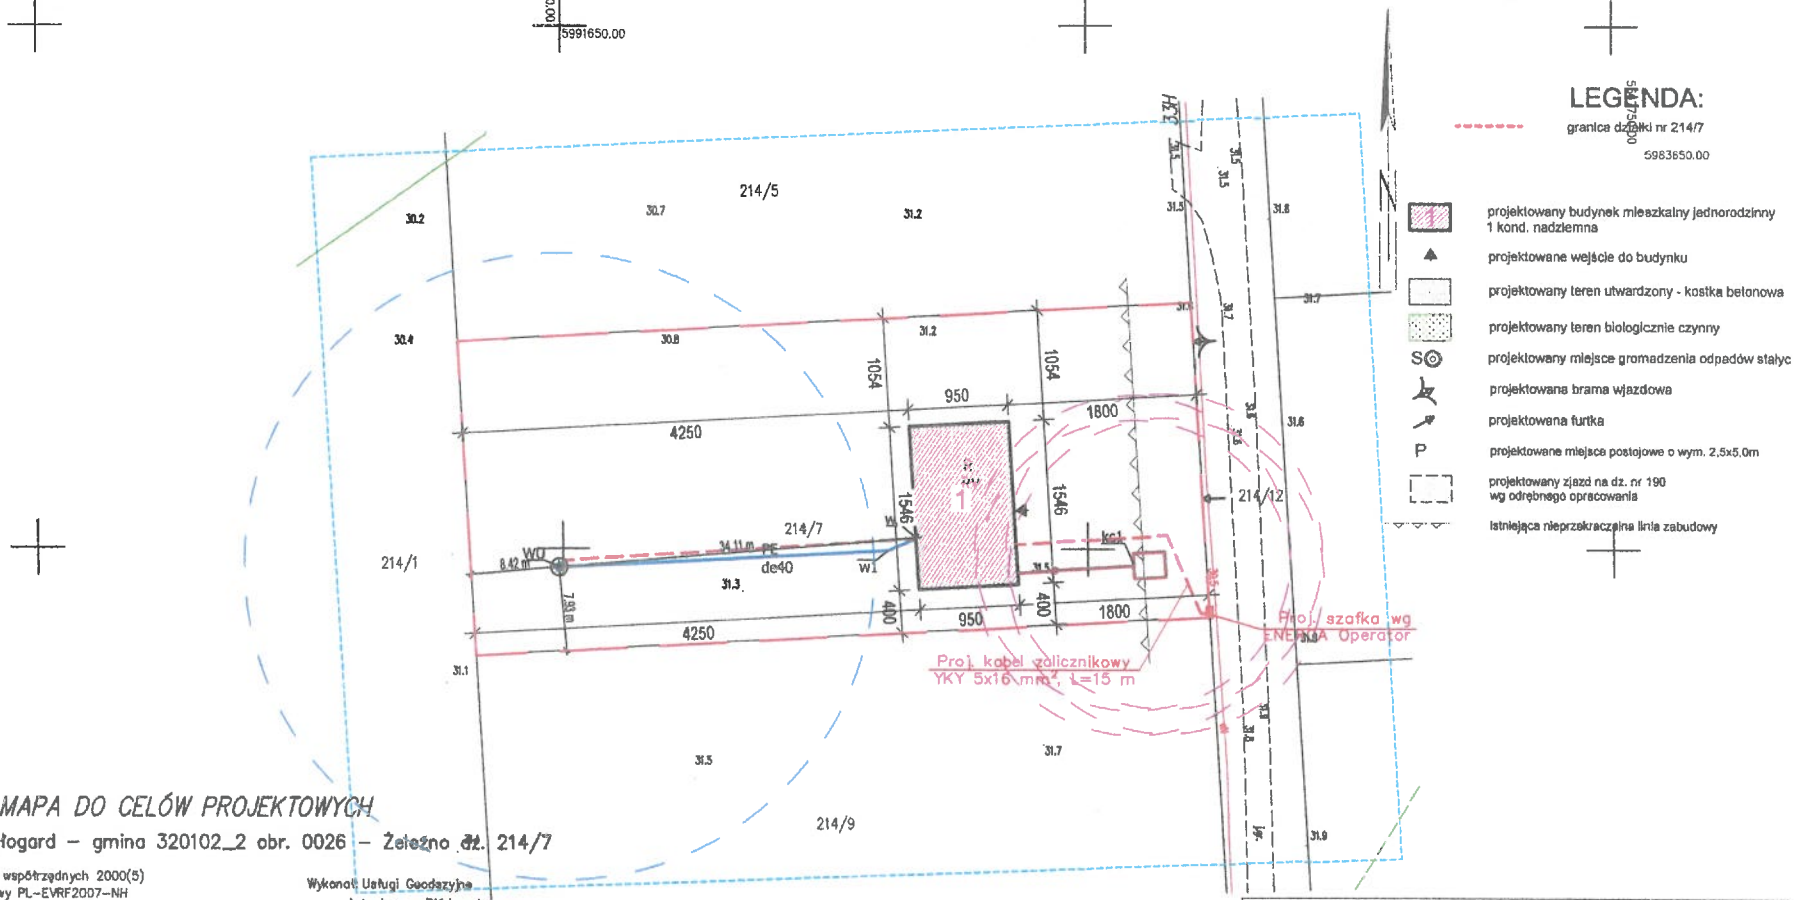

LEGENDA:

- granica działki nr 214/7
- projektowany budynek mieszkalny jednorodzinny 1 kond. nadziemna
- projektowane wejście do budynku
- projektowany teren utwardzony - kostka betonowa
- projektowany teren biologicznie czynny
- projektowany miejsce gromadzenia odpadów stałyc
- projektowana brama wjazdowa
- projektowana furtka
- projektowane miejsce postojowe o wym. 2,5x5,0m
- projektowany zjazd na dz. nr 190 wg odrębnego opracowania
- istniejąca nieprzekraczalna linia zabudowy

MAPA DO CELÓW PROJEKTOWYCH

Białogard – gmina 320102_2 obr. 0026 – Żeleźno dz. 214/7

Mapa w układzie współrzędnych 2000(5)
Układ wysokościowy PL-EVRF2007-NH
Skala 1:500
Sekcja: 5.214.29.19.1.3
Oznaczenie kancelaryjne pracy geodezyjnej: GK.6640.765.2026
Data opracowania: 2026.08.17

Wykonał: Usługi Geodezyjne
inż. Joanna Piórkowska
ul. Pomorska 26/4 78-200 Białogard
tel. 791-266-872

Geodeta uprawniony Joanna Piórkowska nr upr. 22443

W zakresie pomiaru nie stwierdzono istnienia obciążeń nieruchomości w postaci służebności przechodu lub przejazdu.

Oświadczam, że niniejszy dokument został opracowany w wyniku prac geodezyjnych, których rezultaty zostały pozytywnie zweryfikowane i przyjęte do państwowego zasobu geodezyjnego w Białogardzie	
Nazwa organu Służby Geodezyjnej i Kartograficznej do którego zgłoszono pracę	STAROSTA BIAŁOGARDZKI
Identyfikator ewidencyjny przyjętego materiału do zasobu geodezyjnego	P.3201.2026.702
Numer i data pozytywnej weryfikacji operatu technicznego	GK.6640.765.2026_14987 2026.08.18
Jestem świadomy odpowiedzialności karnej za złożenie fałszywego oświadczenia Geodeta uprawniony Joanna Piórkowska nr upr. 22443	


- w — projektowana zewnętrzna instalacja wodociągowa z rury PE100 SDR17 de40x2,4 - odcinek "SW-w0", L = 0,5 m, i = 0,0%
- SW — projektowana studnia wodomierzowa DN1000 wg odrębnego opracowania
- w — projektowana zewnętrzna instalacja wodociągowa z rury PE100 SDR17 de32x2,0 - odcinek "SW-w1", L = 1,0 m, i = 0,0%
- projektowany zbiornik szczelny o pojemności 10 m³
- ks — projektowana zewnętrzna instalacja kanalizacji sanitarnej z rur SDR34 SN8 PVC lita 160x4,7 - odcinek "ks1-ks3"
- projektowana studzienka PVC425
- projektowana wewnętrzna linia zasilająca YKY 5x16 mm². L=20,0 m
- projektowane szafka pomiarowa wg odrębnego opracowania

BUDIMET
właściciel: Krzysztof Zalewski
ul. Wiślana 15B
78-200 Białogard
tel: 883 727 580
email: budimet.bialogard@gmail.com

Projektant architektury: mgr inż. arch. Paweł Prądzinek upr. nr WP-OIA/DKK/UpN/53/2016 - specjalność projektowa architektoniczna	Podpis
Projektant instalacji sanitarnych: mgr inż. Daniel Hubert upr. nr ZAP/0068/POOS/09 - specjalność projektowa instalacyjna	Podpis
Projektant instalacji elektrycznych: mgr inż. Łukasz Wieczkowski upr. nr ZAP/0243/PWBE/15 - specjalność projektowa instalacji elektrycznych	Podpis

Obiekt budowlany	BUDYNEK MIESZKALNY JEDNORODZINNY
Inwestor	
Adres inwestycji	dz. nr 214/7 obr. 0026 Żeleźno, jedn. ewid. Białogard - gmina
Rysunek	PROJEKT ZAGOSPODAROWANIA TERENU

Branża	Data	Skala	Numer rysunku
architektura, inst. sanitarne i elektryczne	wrzesień 2026	1:500	PZ-01

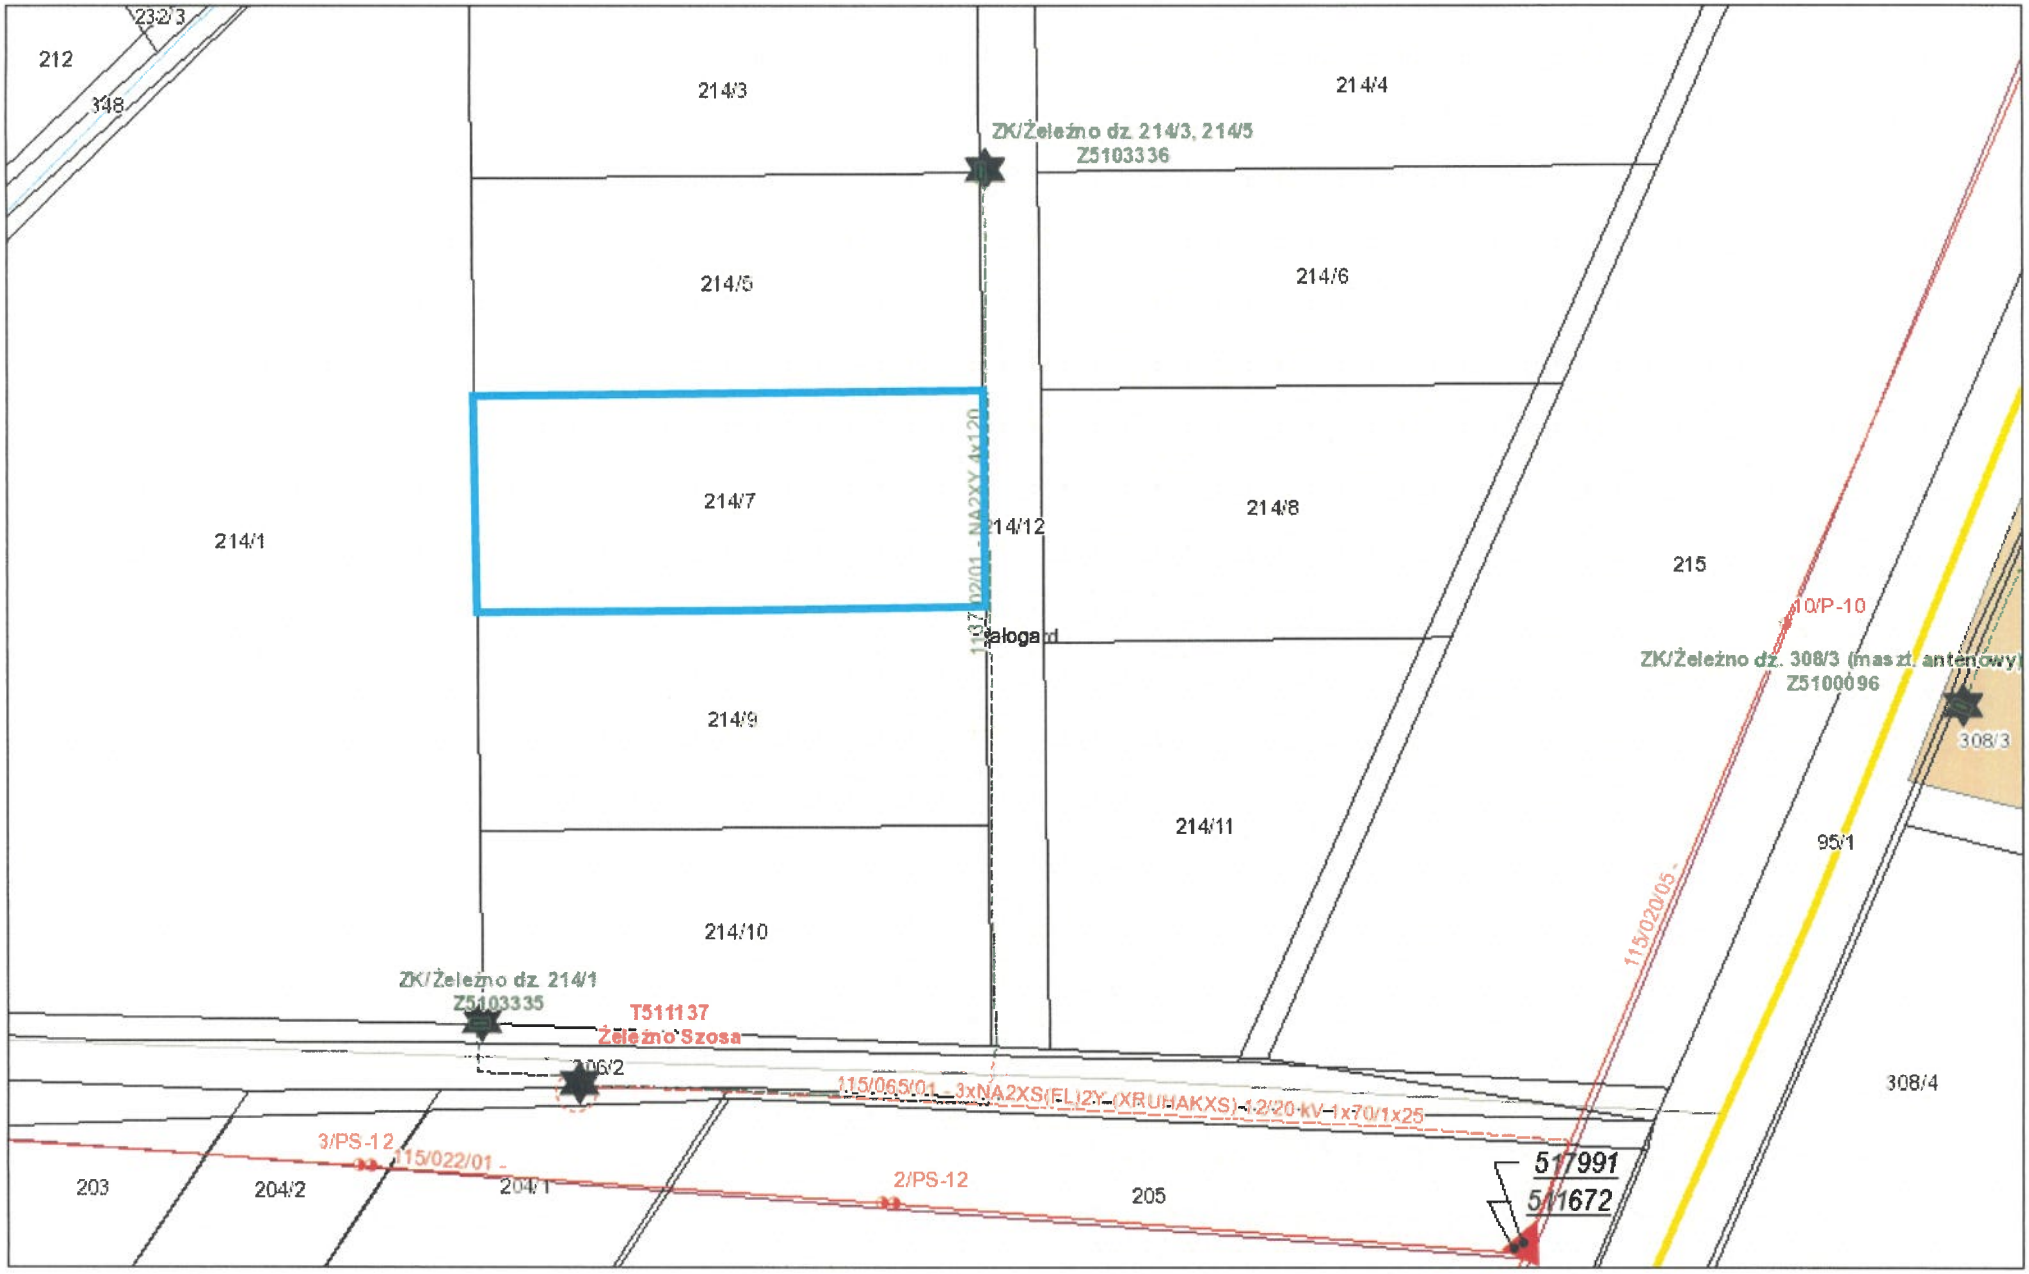

listopada 4, 2026

1:999

0 0,0075 0,015 0,03 mi

0 0,0125 0,025 0,05 km