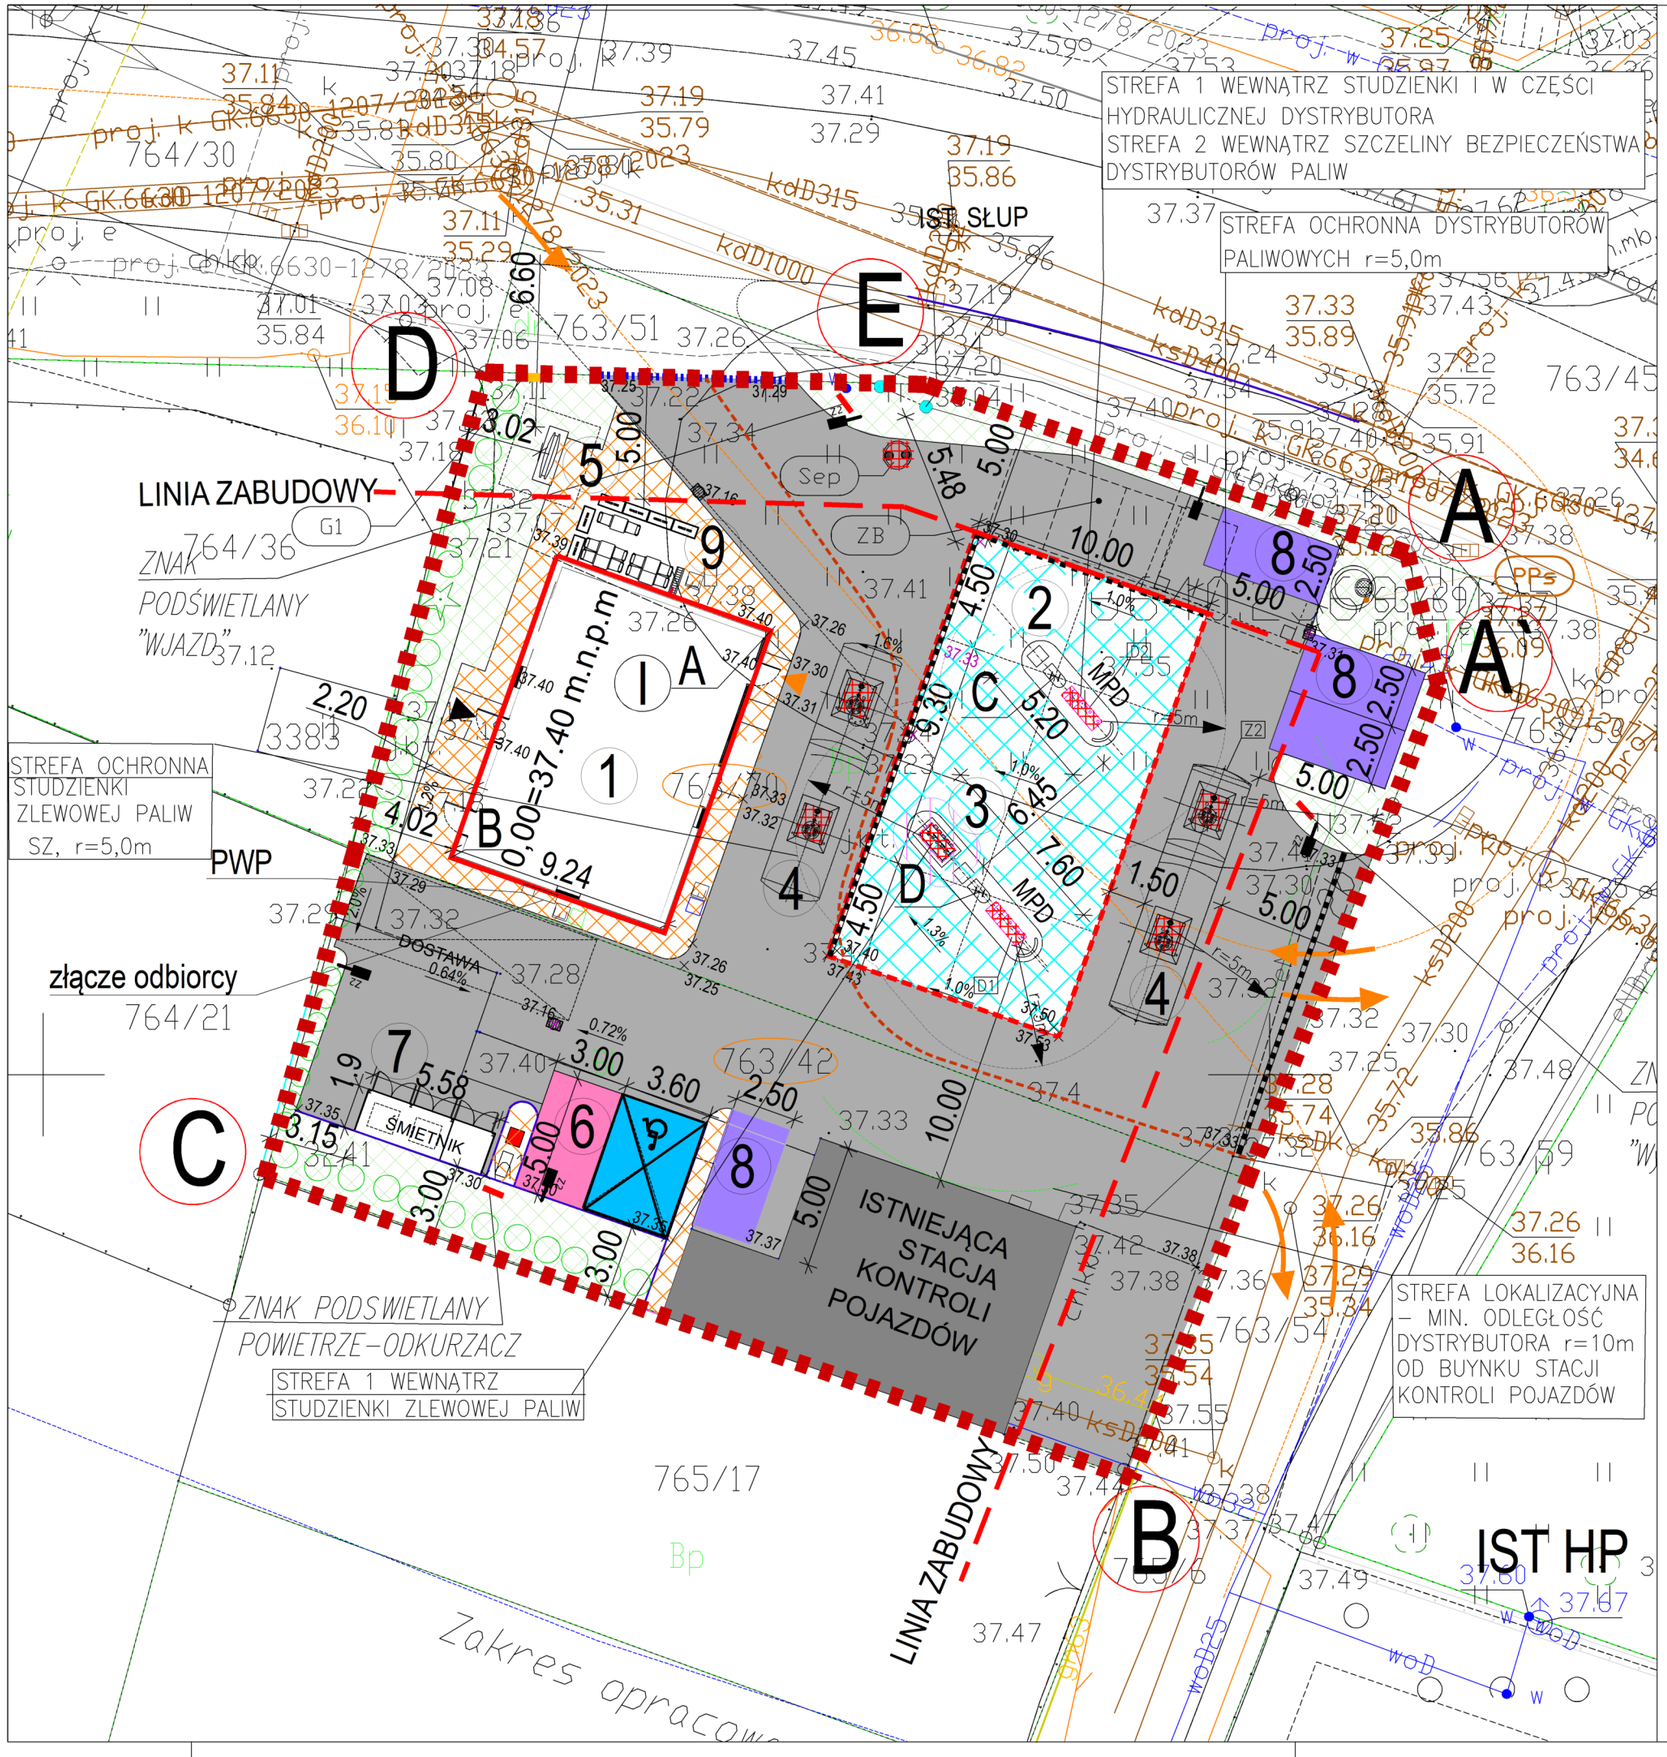


LEGENDA: OBIEKTY PROJEKTOWANE

1. PAWILON STACJI PALIW
2. WIATA NAD DYSTRYBUTORAMI
3. ZLEW PALIWA
4. ZBIORNIKI PALIWOWE 2 x 50m3
5. PYLON H=8m
6. ODKURZACZ / KOMPRESOR
7. ALTANA ŚMIETNIKOWA
8. MIEJSCA PARKINGOWE
9. OGRÓDEK LETNI

A — E GRANICA TERENU INWESTYCJI

NAWIERZCHNIA NIEUTWARDZONA
-ZIELEŃ- niska i izolacyjna PROJEKTOWANA

NAWIERZCHNIA UTWARDZONA
- DROGOWA - PROJEKTOWANA

NAWIERZCHNIA UTWARDZONA
-DROGOWA - PROJEKTOWANA - PARKINGI

NAWIERZCHNIA UTWARDZONA
-DROGOWA - PROJEKTOWANA
- MIEJSCA SPECJALNE

NAWIERZCHNIA UTWARDZONA
- OPASKA Z KOSTKI BETONOWEJ
- PROJEKTOWANA

NAWIERZCHNIA UTWARDZONA SZCZELNA
-DROGOWA - PROJEKTOWANA

IST HP ISTNIEJĄCY HYDRANT P.POŻ

WEJŚCIE GŁÓWNE DO BUDYNKU
WEJŚCIE BOCZNE DO BUDYNKU

PROPONOWANA DROGA P.POŻ

SŁUP OŚWIETLENIOWY H=6M

STREFA 1 ZAGROŻENIA WYBUCHEM

STREFA 2 ZAGROŻENIA WYBUCHEM

±0,00 BUDYNKU = 37.40 m.n.p.m.

WSPÓŁRZĘDNE PUNKTU

A	x=5882718	y=6514929
B	x=5882708	y=6514916
C	x=5882716	y=6514941
D	x=5882707	y=6514938

Agencja Inwestycyjna SOMGDAL Sp. z o.o.
60-628 Poznań, ul. Wojska Polskiego 84
tel. 0 61 665 94 00, tel./fax 061 665 87 77

Inwestor: ORLEN Płock, ul. Chemików 7

Budowa stacji paliw wraz z infrastrukturą techniczną na działkach ew. nr:763/70/i 763/42, w Solcu Kujawskim, obręb 0001 Solec Kujawski woj. kujawsko – pomorskie

Projekt: PROJEKT ZAGOSPODAROWANIE TERENU

Temat: PROJEKT ZAGOSPODAROWANIA TERENU		Data: 20.04.26
Etap: PROJEKT BUDOWLANY	Branża: P.Z.T.	Skala: 1:250

Projektował: mgr inż. arch. Aleksandra Wasiewicz-Gomoliszewska nr upr.WP-OIA/OKK/UpB/3/2007

Sprawdził: mgr inż. arch. Iwona Olszewska nr upr.7131/21/P/2004

NR RYSUNKU: Tom 1.1-01A