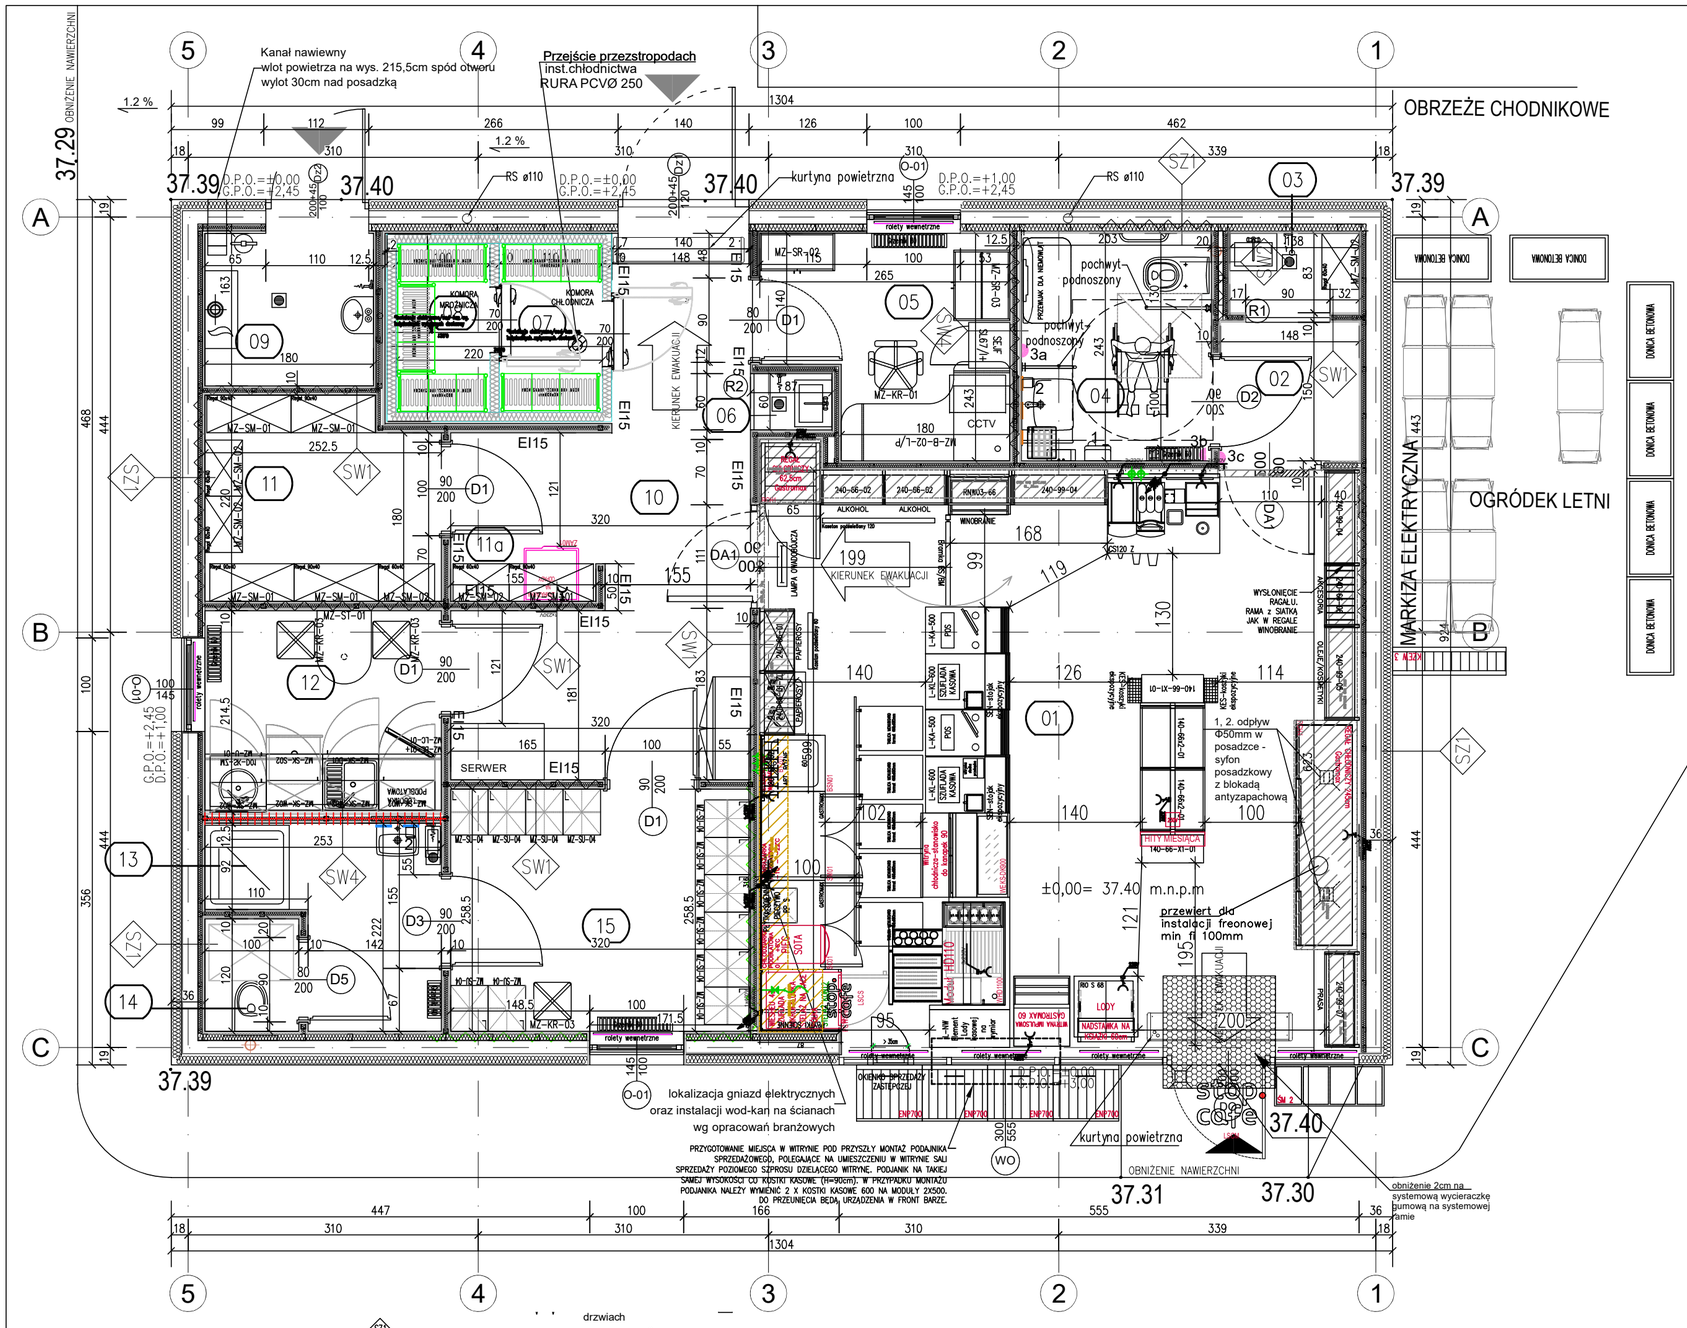


WYKAZ POMIESZCZEŃ			
Nr	Nazwa pomieszczenia	Powierzchnia [m.]	Wysokość [m]
1.	Sklep	39.82	3.0
2.	Przedsionek toalet	2.20	3.0
3.	Pom. porządkowe	1.17	3.0
4.	Toaleta klientów	4.90	3.0
5.	Pokój kierownika	5.60	3.0
6.	Pom. porządkowe	0.50	3.0
7.	Komora chłodnicza	1.98	3.0
8.	Komora mroźnicza	1.80	3.0
9.	Kotłownia	2.90	3.0
10.	Korytarz	14.16	3.0
11.	Mag. prod. spożywczych	5,20	3.0
11a.	Aneks Mag. przemysłowy	0,60	3.0
12.	Pomieszczenie socjalne	5.41	3.0
13.	Toaleta personelu	4.16	3.0
14.	WC personelu	1.20	3.0
15.	Szatnia	8.30	3.0
Razem pow. użytkowej :		99.90	

LEGENDA:

- OTOK WYKONANY Z PŁYT MDF LAMINAT KRONOSPAN KO 164 PE wys. spód 2.40m ,h=60cm
- OTOK WYKONANY Z PŁYT MDF LAMINAT FARMICA F5374 NAT h=72 cm
- stop. café - WZÓR logo

OPIS WYPOSAŻENIE POM. 04
1. suszarka do rąk
2. dozownik mydła MERIDA
3. system przywoławczy:
Da - przycisk przywołania, pociągany
Db - przycisk anulowania przywołania
Dc - sygnalizator optyczno-akustyczny
(szczegóły sprawdzić ze STANDARDEM ORLEN)

- PROJEKTOWANA ŚCIANA G-K
- OBUDOWA KOMORY CHŁODNICZEJ/MROŹNICZEJ - ELEMENT WYPOSAŻENIA URZĄDZENIA
- LUSTRO Z OŚWIETLENIEM LED
- LUSTRO BEZ OŚWIETLENIA
- poziome wzmocnienia w konstrukcji ścian g-k na wys 2,1m od podłogi dla mocowania szafek kuchennych
- poziome wzmocnienia w konstrukcji ścian g-k na wys. 1m -2m od podłogi dla mocowania regałów oraz urządzeń, przewijak w wc NP, pochwyty dla NP

- rolety wewnętrzne
- umywalka wbudowana w blat szafki
- miska WC podwieszana dla osób nps
- kabina prysznicowa z brodzikiem
- Wejście do budynku
- Kierunek ewakuacji
- umywalka ceramiczna
- umywalka ceramiczna dla osób nps
- zlew pojedynczy z ociekaczem, zlew dwukomorowy ze stali nierdzewnej
- wentylacja w drzwiach
- Kratka ściekowa z blachy nierdzewnej
- Kran ze złączką do węża
- umywalka ceramiczna
- zlew pojedynczy ze stali nierdzewnej
- miska WC podwieszana
- Gaśnica proszkowa ABC 6kg
- Wpust podłogowy z blokadą antyzapach.

drzwiach

SZ1
12,0 płyta warstwowa ściana z wypełnieniem z pianki PIR konstrukcja nośna wg projektu konstrukcji
7,5 profile CW / UW 50 ryflowane wzmocnione, rozstaw max co 60cm, wypełnienie wełną mineralną
2,5 płyty gipsowo kartonowe 2x 12.5mm do wysokości 310cm

SW1
2,5 płyty gipsowo kartonowe 2x 12.5mm do wysokości 310cm
5,0 profile CW/UW 50 ryflowane wzmocnione o wys.do 4,20m, rozstaw max co 60cm, wypełnienie wełną mineralną
2,5 płyty gipsowo kartonowe 2x 12.5mm do wysokości 310cm

SW3
2,5 płyty gipsowo kartonowe 2x 12.5mm do wysokości 310cm
10,0 2x profile CW/UW 50 ryflowane wzmocnione o wys.do 4,20m, rozstaw max co 60cm, wypełnienie wełną mineralną
2,5 płyty gipsowo kartonowe 2x 12.5mm do wysokości 310cm

SW2
2,5 płyty gipsowo kartonowe 2x 12.5mm do wysokości 310cm
15,0 2x profile CW/UW 50 ryflowane wzmocnione o wys.do 4,20m, rozstaw max co 60cm, wypełnienie wełną mineralną
2,5 płyty gipsowo kartonowe 2x 12.5mm do wysokości 310cm

SW4
2,5 płyty gipsowo kartonowe 2x 12.5mm do wysokości 310cm
7,5 2x profile CW/UW 50 ryflowane wzmocnione o wys.do 4,20m, rozstaw max co 60cm, wypełnienie wełną mineralną
2,5 płyty gipsowo kartonowe 2x 12.5mm do wysokości 310cm

RYSUNEK ROZPATRYWAĆ ŁĄCZNIE Z PROJEKTAMI BRANŻOWYMI

1. W pomieszczeniu toalet dla niepełnosprawnych zamontować wzmocnienia pod umocowanie uchwytów.
2. W pomieszczeniach sanitariatów w ścianach systemowych g-k zamontować stelaże Geberit pod umywalki, WC.
3. W pomieszczeniach mokrych zamontować płyty wodoodporne.
4. Szczegóły studzienek kablowych i rur kablowych wg projektu branży elektrycznej.
5. Szczegóły instalacji odgromowej wg projektu elektrycznego.
6. Przepusty instalacyjne w posadzkach, fundamentach ,w ścianach i stropodachu wg. opracowań branżowych.
7. W pomieszczeniu socjalnym na ścianie na której wiszą szafki zamontować belkę wzmocnieniową poziomą na wysokości 210cm , wzmocnienia ścian w magazynach .
8. W pomieszczeniu sali sprzedaży zamontować podkonstrukcję pod zamocowanie otoków - uzgodnić wytyczne podkonstrukcji z dostawcą mebli.

±0,00 BUDYNKU = 37.40m.n.p.m

Agencja Inwestycyjno SOLIDAL Sp. z o.o.
60-628 Poznań, ul. Wojciecha Polskiego 34
tel./fax: 061 665 87 77

Inwestor: ORLEN
Płock, ul. Chemików 7

Budowa stacji paliw wraz z infrastrukturą techniczną na działkach ew. nr:763/70/1 763/42, w Solcu Kujawskim, obręb 0001 Solec Kujawski woj. kujawsko – pomorskie

Projekt: PROJEKT ARCHITEKTONICZNO-BUDOWLANY

Temat: RZUT PAWILONU		Data 04.26
Etap PROJEKT BUDOWLANY	Branża P.A.B.	Skala 1:50

Projektował: mgr inż. arch. Aleksandra Wasiewicz-Gomoliszewska nr upr.WP-OIA/OKK/UpB/3/2007

Sprawdził: mgr inż. arch. Iwona Olszewska nr upr.7131/21/P/2004

NR RYSUNKU: Tom 3.1-01