
RZUT FUNDAMENTÓW - PAWILON

1:50

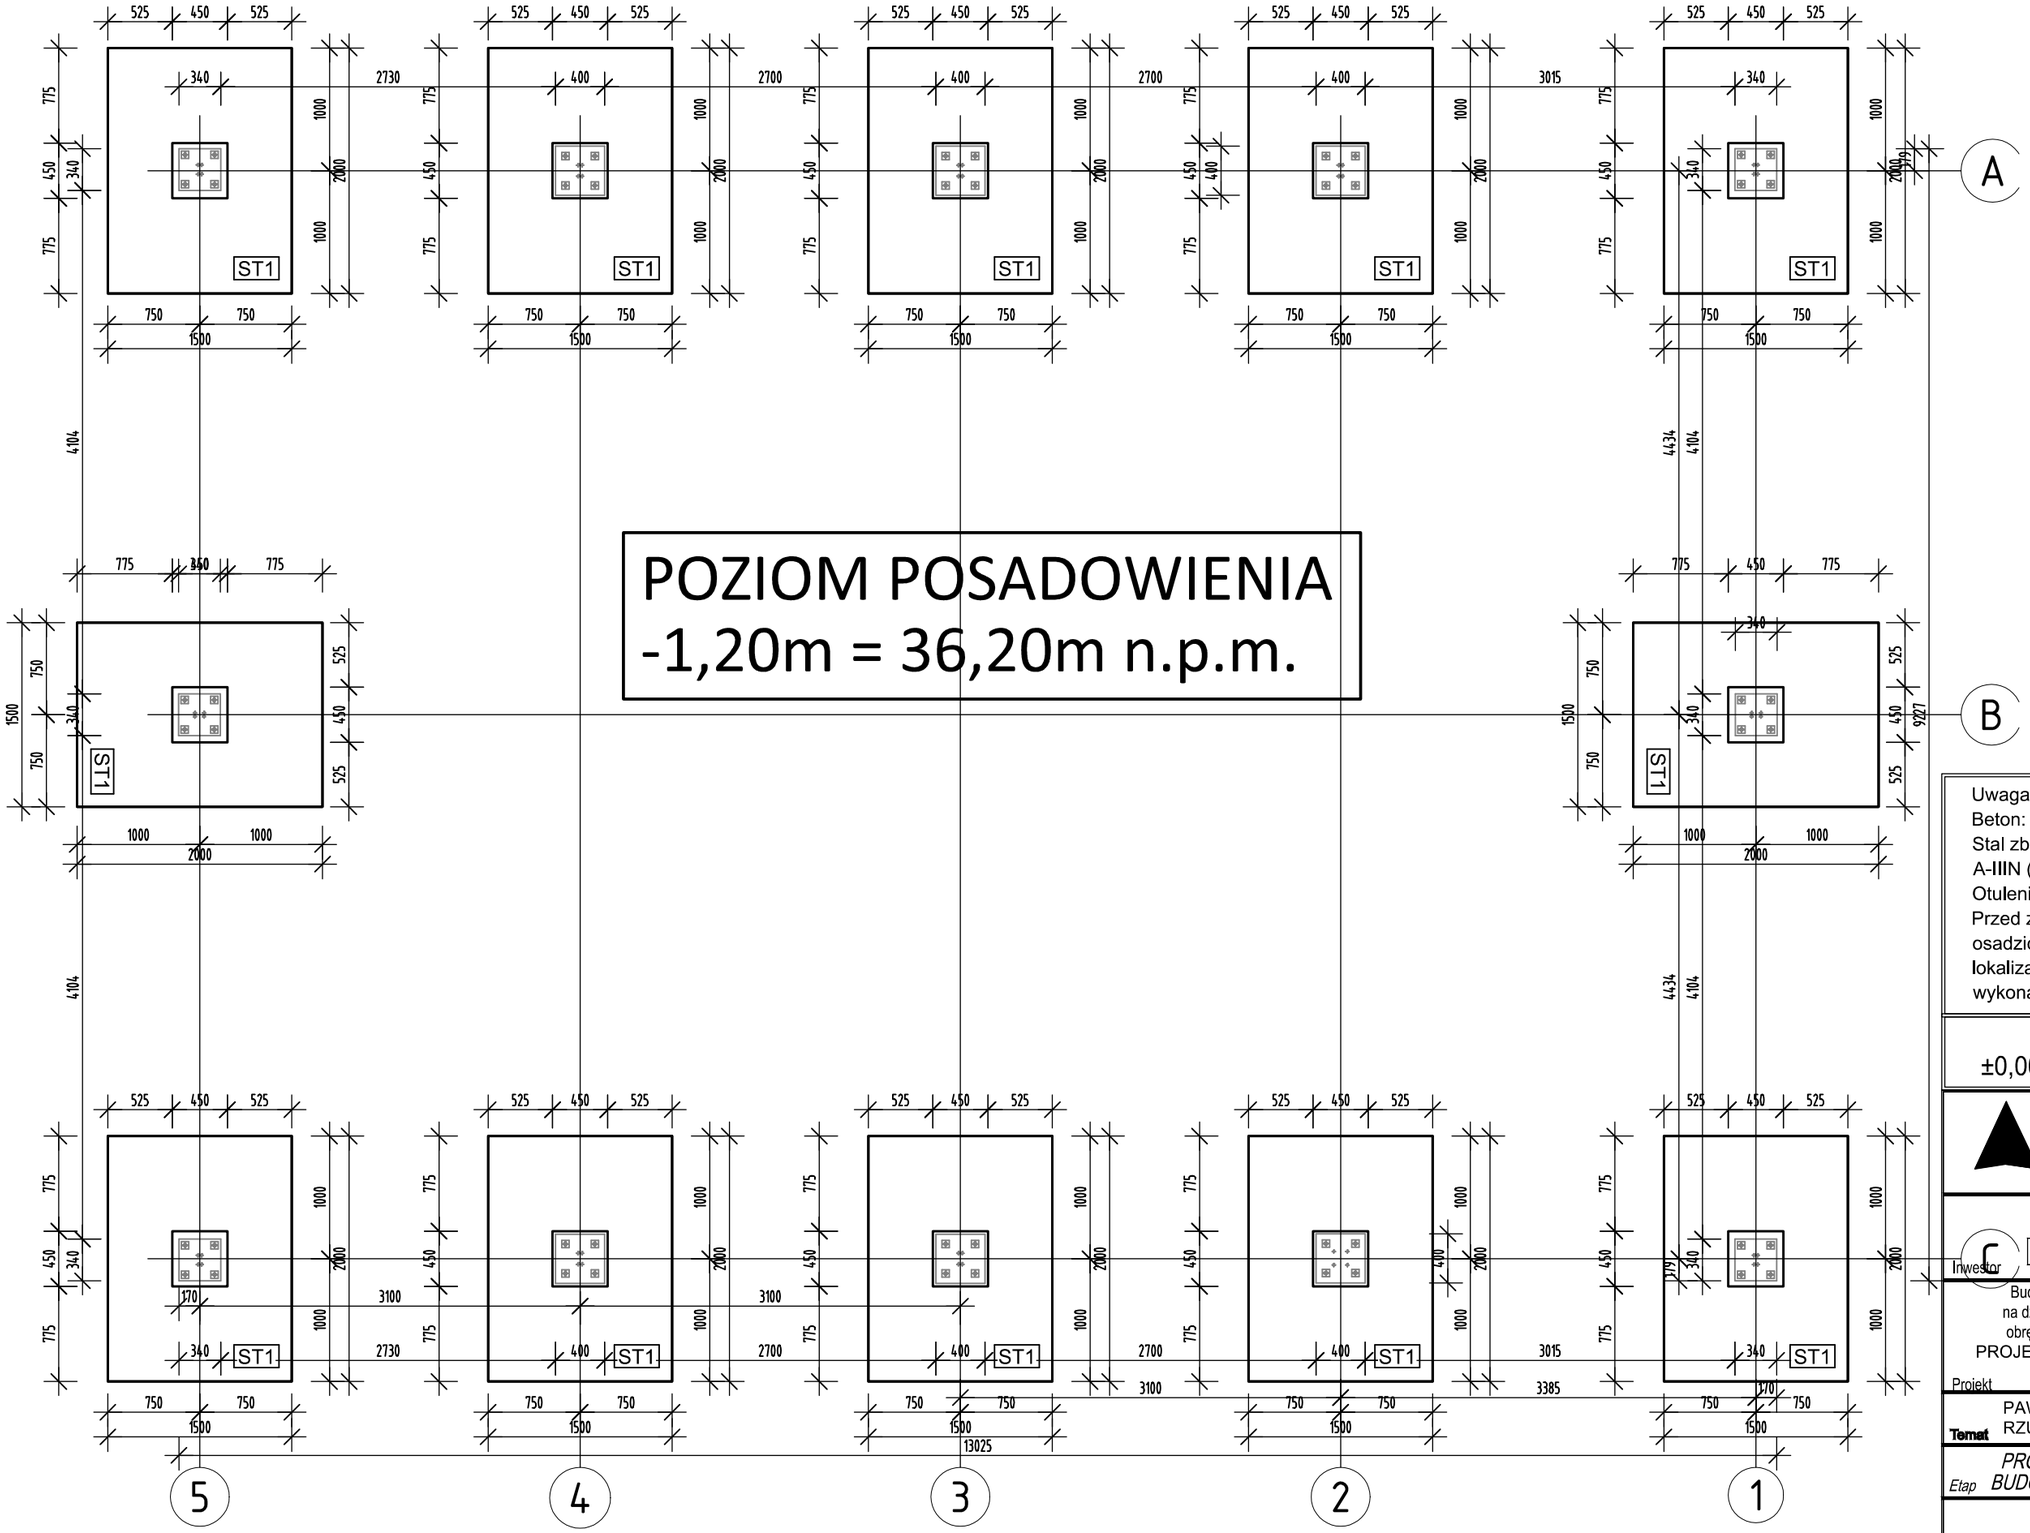

Uwaga:
Beton: C20/25 W8
Stal zbrojeniowa:
A-IIIN (B500B / B500C)
Otulenie zbrojenia: 5cm
Przed zabetonowaniem fundamentów należy osadzić kotwy fundamentowe zgodnie z lokalizacją i rozmieszczeniem wg projektu wykonawczego

±0,00 BUDYNKU = 37.40 m.n.p.m

Agencja Inwestycyjna
SOMGDAL Sp. z o.o.
60-628 Poznań, ul. Wojska Polskiego 84
tel. 061 665 94 00, tel./fax 061 665 87 77

Inwestor: ORLEN S.A.
Płock, ul. Chemików 7

Budowa stacji paliw wraz z infrastruktura techniczną
na działkach ew. nr 763/70 i 76/42 w Solcu Kujawskim,
obręb 0001 Solec Kujawski, woj. kujawsko-pomorskie
PROJEKT ARCHITEKTONICZNO - BUDOWLANY
BRANŻA: KONSTRUKCJA

Projekt

Temat		
PAWILON RZUT FUNDAMENTÓW		04.2026 Data
Etap PROJEKT BUDOWLANY	Branża KONSTRUKCJA	Skala 1:50

Projektował: mgr inż. Jakub Taszarek, upr. nr WKP/0196/POOK/06

Sprawdził: mgr inż. Łukasz Wieczorek, upr. nr WKP/0175/POOK/05

NR RYSUNKU: Tom 3.2B-01