
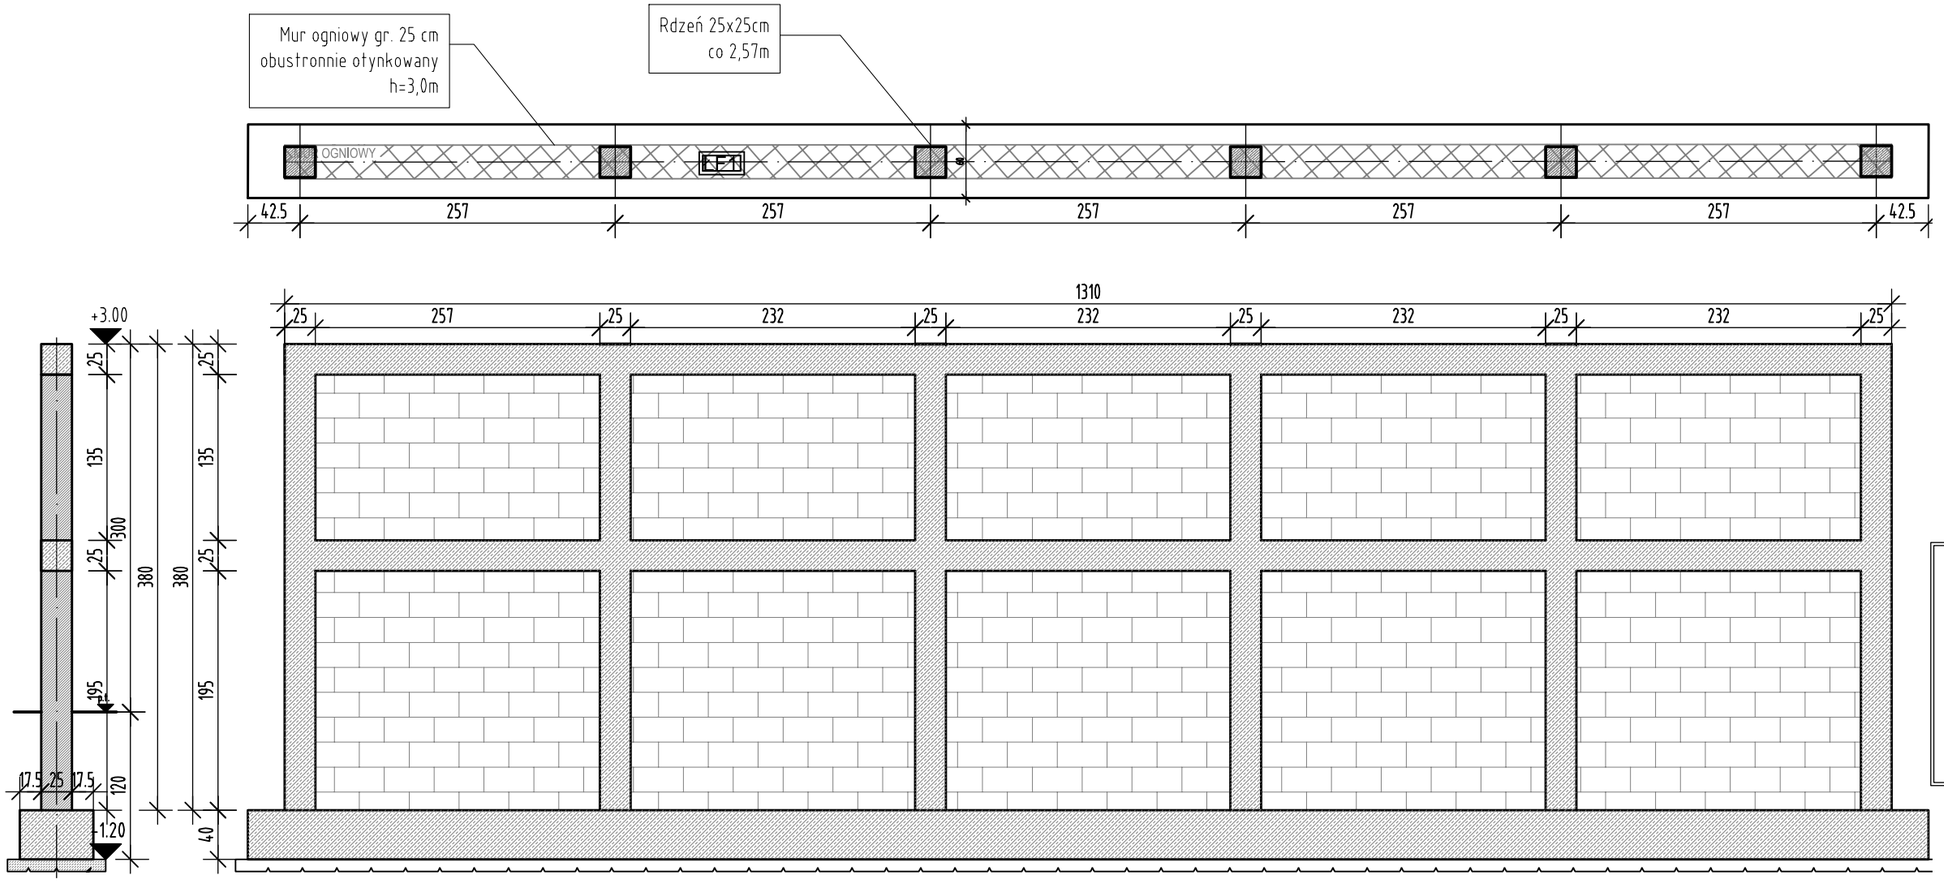


Uwaga:
Beton: C20/25 W8
Stal zbrojeniowa:
A-IIIN (B500B / B500C)
Otulenie zbrojenia: 5cm
Przed zabetonowaniem fundamentów należy osadzić kotwy fundamentowe zgodnie z lokalizacją i rozmieszczeniem wg projektu wykonawczego

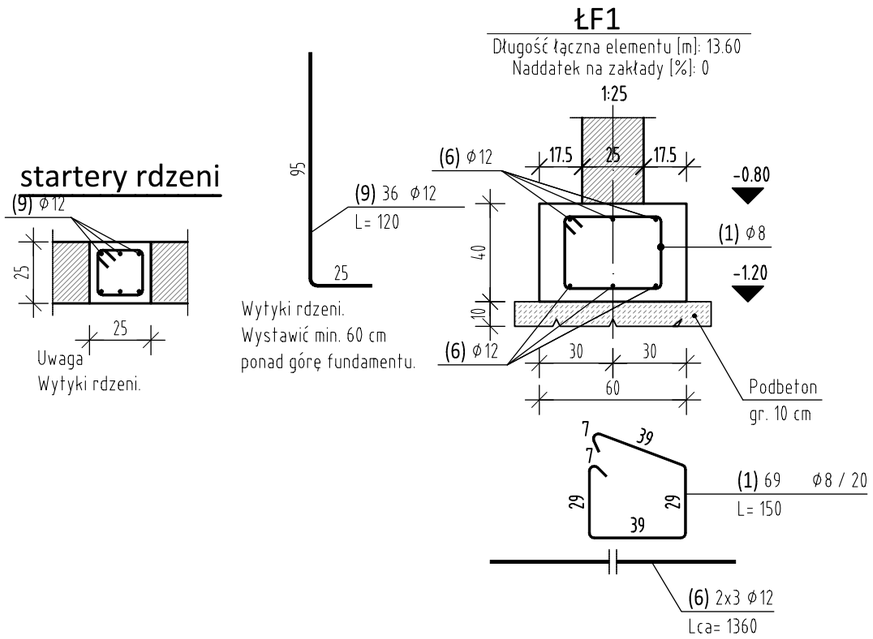

ZESTAWIENIE STALI ZBROJENIOWEJ

NUMER PRĘTA	ϕ PRĘTA	RODZAJ STALI	DŁUGOŚĆ [cm]	KSZTAŁT PRĘTA [cm]	LICZBA SZTUK		DŁUGOŚĆ ŁĄCZNA [m]	
					W 1 POZ.	RAZEM	B500B ϕ8	B500B ϕ12
ŁF1 - wykonać x 1								
1	ϕ8	B500B	150	7 / 29 / 39	69	69	103.5	
6	ϕ12	B500B	1360 (h)	dług. handl.	6	6		81.6
9	ϕ12	B500B	120	95 / 25	36	36		43.2
ŁĄCZNA DŁUGOŚĆ PRĘTÓW WG ŚREDNIC [m]							103.5	124.8
MASA JEDNOSTKOWA [kg/m]							0.395	0.888
MASA OGÓŁEM DLA POSZCZEGÓLNYCH ŚREDNIC [kg]							40.88	110.82
MASA RAZEM [kg]							**151.7**	

Uwaga. Wszystkie pręty są wymiarowane w osiach.
Uwaga. Pręty z indeksem "h" zamawiać w długościach handlowych.
Podane długości z indeksem "h" są długościami tylko do zliczeń. Proszę nie ciąć tych prętów na wymiar !!

±0,00 BUDYNKU = 37.40 m.n.p.m

Agencja Inwestycyjna
SOLIDAL Sp. z o.o.
60-628 Poznań, ul. Wojska Polskiego 84
tel. 061 665 94 00, tel./fax 061 665 87 77

Inwestor: ORLEN S.A. Płock, ul. Chemików 7

Budowa stacji paliw wraz z infrastruktura techniczną
na działkach ew. nr 763/70 i 76/42 w Solcu Kujawskim,
obręb 0001 Solec Kujawski, woj. kujawsko-pomorskie
PROJEKT ARCHITEKTONICZNO - BUDOWLANY
BRANŻA: KONSTRUKCJA

Projekt

Temat: PAWILON MUR OGNIOWY — Data: 09.2026

Etap: PROJEKT BUDOWLANY — Branża: KONSTRUKCJA — Skala: 1:50

Projektował: mgr inż. Jakub Taszarek
upr. nr WKP/0196/POOK/06

Sprawdził: mgr inż. Łukasz Wieczorek
upr. nr WKP/0175/POOK/05

NR RYSUNKU: Tom 3.2B-04