

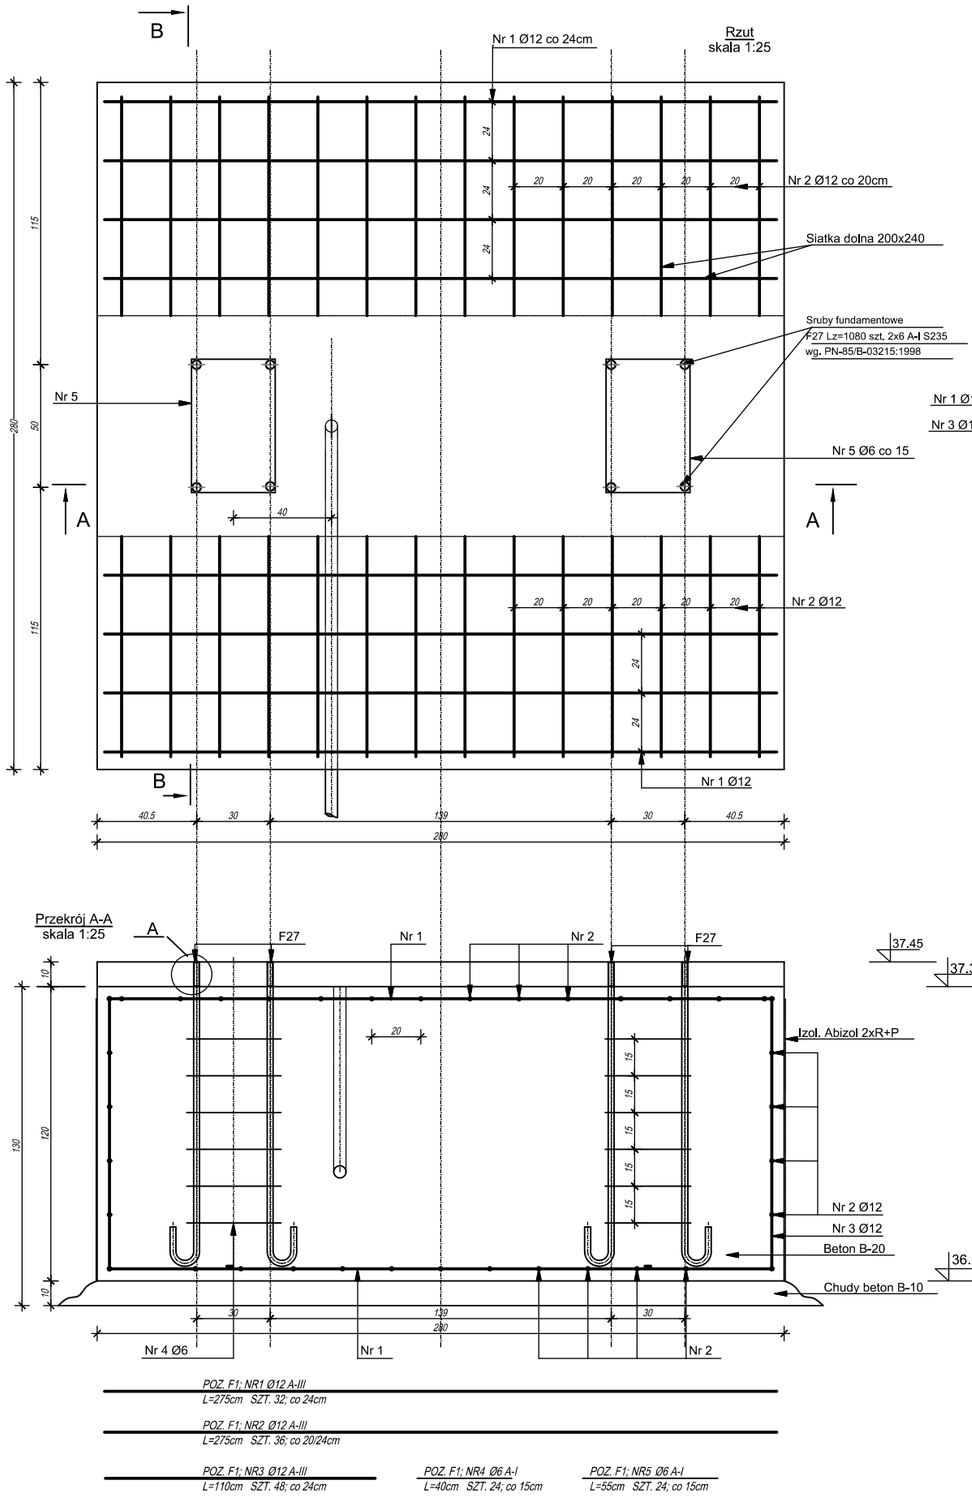


FUNDAMENT F1 (szt. 1)
DLA PYLONU CENOWEGO H=8m

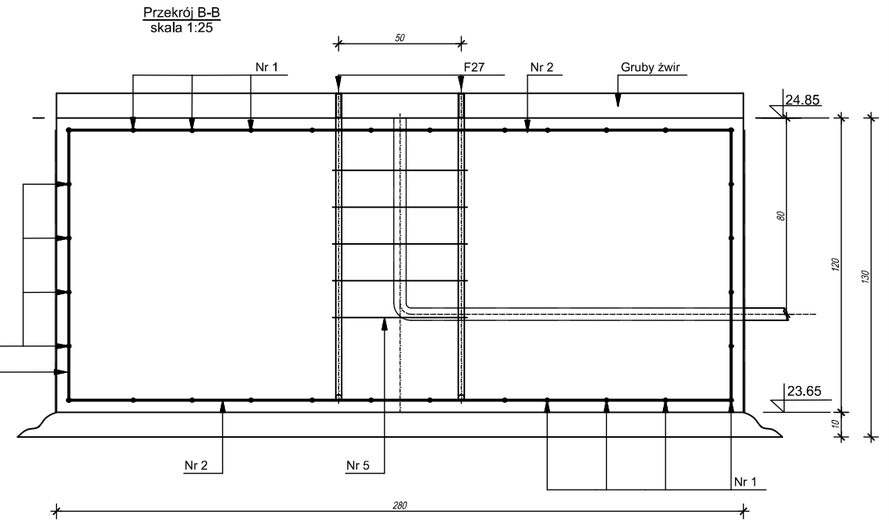

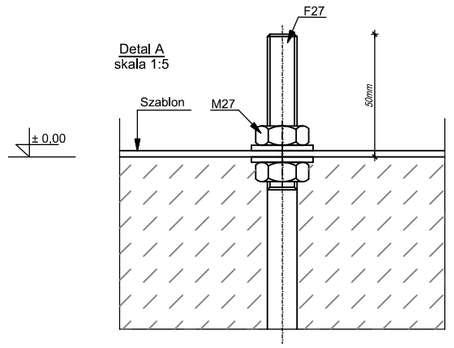

WYKAZ STALI ZBROJENIOWEJ

Nr	Średnica [mm] Ø	Długość [cm]	Ilość [szt.]	Długość całkowita [m] A-I Ø6		A-II Ø12	
1	12	275	32			88.00	
2	12	275	36			99.00	
3	12	110	48			52.80	
4	6	40	24	9.60			
5	6	55	24	13.20			
Długość ogółem [m]				22.80		239.80	
Masa jednostkowa [kg/m]				0.222		0.888	
Masa ogółem [kg]				5.06		212.94	
Masa razem [kg]				5.06		212.94	

Uwaga:
Beton: C25/30 wodoszczelny
Podbeton C8/10
Stal zbrojeniowa: A-IIIN (B500B)
Otulenie zbrojenia: 5cm

Zakotwienie pylonu wg wytycznych dostawcy.
Poziom terenu sprawdzić z projektem drogowym.
Podczas wykonywania fundamentów należy liczyć się z koniecznością odwadniania wykopów. Grunty nienośne należy bezwzględnie wymienić i zastąpić nasypem lub chudym betonem. Niedopuszczalne jest pozostawienie pod podstawą fundamentu gruntów uplastycznionych.

±0,00 BUDYNKU = 37.40 m.n.p.m

Agencja Inwestycyjna
SOLIDAL Sp. z o.o.
60-628 Poznań, ul. Wojska Polskiego 84
tel. 061 665 94 00, tel./fax 061 665 87 77

Inwestor: ORLEN S.A. Płock, ul. Chemików 7

Budowa stacji paliw wraz z infrastruktura techniczną
na działkach ew. nr 763/70 i 76/42 w Solcu Kujawskim,
obręb 0001 Solec Kujawski, woj. kujawsko-pomorskie
PROJEKT ARCHITEKTONICZNO - BUDOWLANY
BRANŻA: KONSTRUKCJA

Projekt

Temat		Data
OBIEKTY ZEWNĘTRZNE FUNDAMENT F1 POD PYLON CENOWY 8m		04.2026
Etap PROJEKT BUDOWLANY	Branża KONSTRUKCJA	Skala 1:50/1:25

Projektował: mgr inż. Jakub Taszarek, upr. nr WKP/0196/POOK/06

Sprawdził: mgr inż. Łukasz Wieczorek, upr. nr WKP/0175/POOK/05

NR RYSUNKU: Tom 9.3-01