
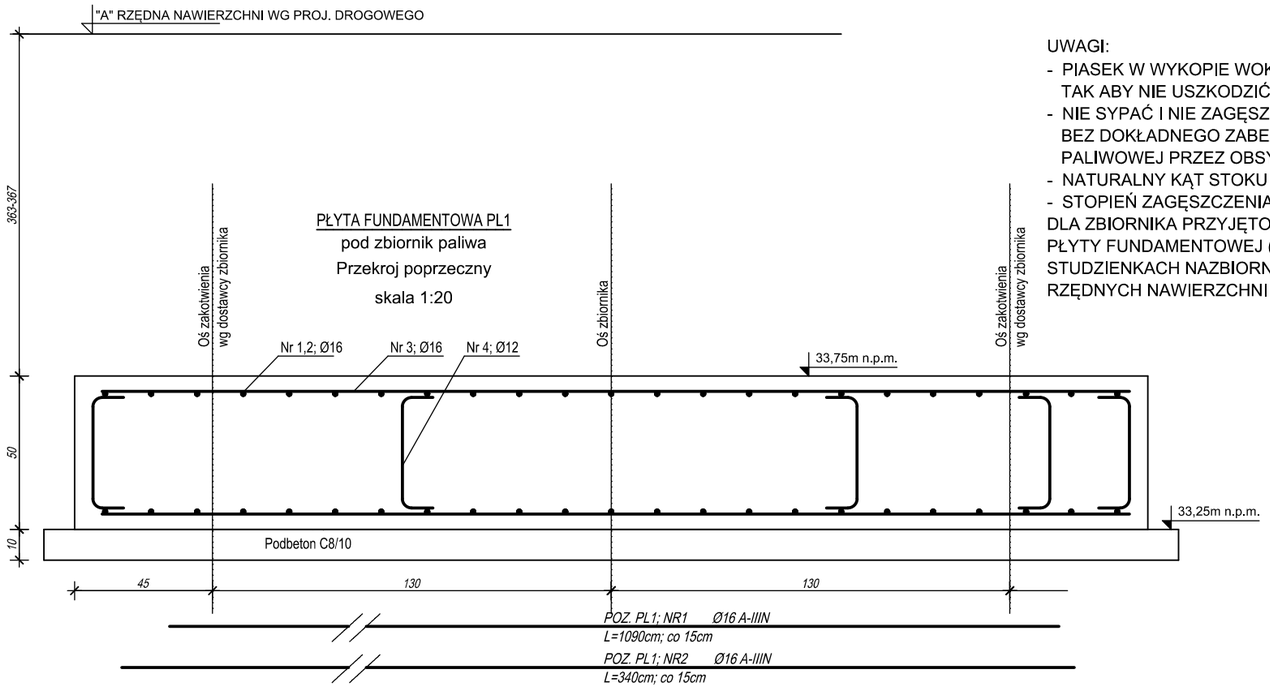


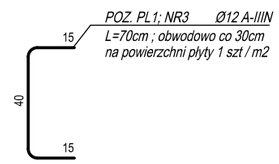

UWAGI:
- PIASEK W WYKOPIE WOKÓŁ ZBIORNIKÓW ZAGĘSZCZAĆ RĘCZNIE TAK ABY NIE USZKODZIĆ POWŁOKI OCHRONNEJ ZBIORNIKÓW
- NIE SYPAĆ I NIE ZAGĘSZCZAĆ PODBUDOWY DROGOWEJ BEZ DOKŁADNEGO ZABEZPIECZENIA RUR INSTALACJI PALIWOWEJ PRZEZ OBSYPANIE PIASKIEM I ZAGĘSZCZENIE
- NATURALNY KĄT STOKU PRZY WYKOPIE 30
- STOPIEŃ ZAGĘSZCZENIA PIASKU Id=0,7

DLA ZBIORNIKA PRZYJĘTO RZĘDNĄ POSADOWIENIA PŁYTY FUNDAMENTOWEJ (RZĘDNA DNA 180,75m n.p.m.) NATOMIAST RZĘDNE WŁAZÓW "A" PRZY STUDZIENKACH NAZBIORNIKOWYCH NALEŻY DOSTOSOWAĆ DO PROJEKTOWANYCH RZĘDNYCH NAWIERZCHNI DROGOWEJ

WYKAZ STALI ZBROJENIOWEJ PL1


Nr	Średnica [mm] Ø	Długość [cm]	Ilość [szt.]	Długość całkowita [m] A-IIIN Ø12	Ø16	
1	16	1090	46		501.40	
2	16	340	144		489.60	
3	12	70	125	87.50		
Długość ogółem [m]				87.50	991.0	
Masa jednostkowa [kg/m]				0.888	1.578	
Masa ogółem [kg]				77.70	1563.80	
Masa razem [kg]				1641.50		

Uwaga:
Beton: C25/30 wodoszczelny
Podbeton C8/10
Stal zbrojeniowa: A-IIIN (B500B)
Otulenie zbrojenia: 5cm


Zakotwienie zbiornika wg wytycznych dostawcy. Poziom posadowienia sprawdzić z projekem instalacji paliwowej.
Podczas wykonywania fundamentów należy liczyć się z koniecznością odwadniania wykopów. Grunty nienośne należy bezwzględnie wymienić i zastąpić nasypem lub chudym betonem. Niedopuszczalne jest pozostawienie pod podstawą fundamentu gruntów uplastycznionych.

±0,00 BUDYNKU = 37.40 m.n.p.m

RZUT
skala 1:100

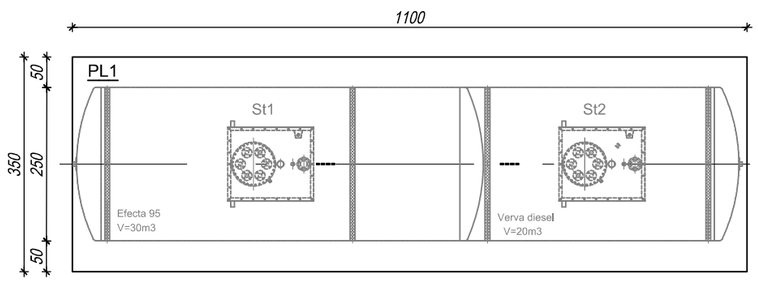

PRZEKRÓJ POPRZECZNY
skala 1:100

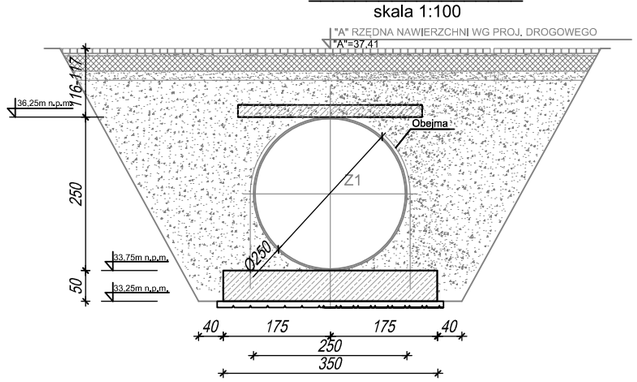

Agencja Inwestycyjna
SOMGDAL Sp. z o.o.
60-628 Poznań, ul. Wojska Polskiego 84
tel. 061 665 94 00, tel./fax 061 665 87 77

Inwestor: ORLEN S.A. Płock, ul. Chemików 7

Budowa stacji paliw wraz z infrastruktura techniczną
na działkach ew. nr 763/70 i 76/42 w Solcu Kujawskim,
obręb 0001 Solec Kujawski, woj. kujawsko-pomorskie
PROJEKT ARCHITEKTONICZNO - BUDOWLANY
BRANŻA: KONSTRUKCJA

Projekt

Temat: OBIEKTY ZEWNĘTRZNE
PŁYTY FUND. PL2 POD ZBIORNIK PALIWA Z2

Data: 04.2026

Etap: PROJEKT BUDOWLANY
Branża: KONSTRUKCJA
Skala: 1:100/1:25

Projektował: mgr inż. Jakub Taszarek
upr. nr WKP/0196/POOK/06

Sprawdził: mgr inż. Łukasz Wieczorek
upr. nr WKP/0175/POOK/05

NR RYSUNKU: Tom 9.4-012