LEGENDA:

PROJEKTOWANE URZĄDZENIA ELEKTROENERGETYCZNE


- Proj. kabel nn-0,4kV
- Szafka pomiarowa nn-0,4kV
- Proj. przepust kablowy

ISTNIEJĄCE URZĄDZENIA ELEKTROENERGETYCZNE

- Istn. słup linii napow. nN-0,4kV
- Istn. słup linii napow. SN-15kV
- eN — Istn. linia kablowa nN-0,4kV
- t — Istn. sieć telekomunikacyjna
- w — Istn. sieć wodociągowa
- ks — Istn. sieć kanalizacji sanitarnej

Szczegół A, skala 1:200

YAKXs 4x120mm² — Proj. P1-Rs/LZV/LZR/F

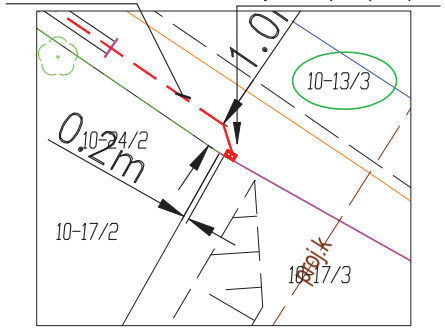

Istn. sieć napowietrzna nn-0,4kV typu AsXSn 4x50mm² + 2xAL50mm², stacja DROGOSZE OSIEDLE [K-1117]; wód nn: K. SKLEP SL NR 11/42 [1117-02]

Kier. stacja SN/nn DROGOSZE OSIEDLE [K-1117]

Proj. przepust P-1 SRS 110, L=11m - PRZECISK

Istn. sł. 04 / P-ŻN I 9

Proj. 3x Ogranicznik przepięć typu: 3xASA 660-10 BO+E1+T

Proj. przepust P-2 DVK 110, L=3m - WYKOP

Proj. przyłącze kablowe nn-0,4kV typu YAKXs 4x120mm² relacji słup nr 04 linii napow. obw. nn: K. SKLEP SL NR 11/42 [1117-02]; stacja DROGOSZE OSIEDLE [K-1117] ÷ proj. P-1, L=49(65)m

Proj. przepust P-3 DVK 110, L=3m - WYKOP

Proj. złącze kablowo-pomiarowe typu P1-Rs/LZV/LZR/F Uwaga: Szczegół A

Mapę zaktualizowano o uzgodnienie ZUD sieci kanalizacji sanitarnej w oparciu o licencję nr: GKN.6642.1647.2025_2808_CL2 z dnia 26.08.2025r.

mgr inż. Szymon Bielaga .....

ZA ZGODNOŚĆ Z ORYGINAŁEM MAPY DO CELÓW PROJEKTOWYCH:

mgr inż. Szymon Bielaga .....

UWAGA: Niniejszy projekt został skoordynowany na naradzie koordacyjnej nr GK.6630.1.222.2023 w sprawie sytuowania projektowanych sieci uzbrojenia terenu przeprowadzonej za pomocą środków komunikacji elektronicznej w Starostwie Powiatowym w Mrągowie.

06.10.2023r.; Szymon Bielaga .....

Id :	GKN.6640.1.252.2024
Województwo:	warmińsko-mazurskie
Powiat :	kętrzyński
Gmina/Miasto :	280802_2 Barciany
Obręb :	280802_2.0010 Drogosze
Arkusz :	7.217.22.05.4.3,7 .217.22.05.4.4, 7.217.22.10.2.1, 7.217.22.10.2.2, 7.217.23.06.1.1, 7.217.22.10.2.3, 7.217.22.10.2.4, 7.217.22.10.2.4, 7.217.23.06.1.4, 7.217.22.10.4.2,
Arkusz :	7.217.23.06.3.1, 7.217.23.06.3.2, 7.217.22.10.4.4,7 .217.23.06.3.3, 7.217.22.15.2.2
Układ poziomy :	2000/7
Układ wysokościowy :	PL-EVRF2007-NH
Granice opracowania	

MAPA DO CELÓW PROJEKTOWYCH

SKALA 1 : 500

Arkusz 4 (5)

26.10.2023 r.

Nie wyklucza się istnienia w terenie innych nie wykazanych na niniejszej mapie urządzeń podziemnych, które nie były zgłoszone do inwentaryzacji lub o których brak jest informacji w instytucjach branżowych.

Uwaga! Mapa została wykonana bez ustalania, czy w granicach działek ewidencyjnych w zasięgu aktualizacji grunty nie zostały obciążone służebnościami gruntowymi.

W granicach opracowania występują znaki geodezyjne podlegające ochronie na podstawie art. 15 ust.1 *ustawy z dnia 17.V.1989 r. Prawo geodezyjne i kartograficzne* (Dz.U.1989 Nr30 poz.163 z póź. zm.)

Legenda:
Przebieg granic działek ewidencyjnych pochodzi z bazy danych Ewidencji Gruntów i Budynków. Linią **koloru różowego** oznaczono granice, które nie mają ustalonego stanu prawnego oraz nie spełniają standardu dokładnościowego położenia punktów granicznych.

ŁUKASZ SUCHOCKI — PODPIS ZAUFANY

Oświadczam, że niniejszy dokument został opracowany w wyniku prac geodezyjnych i kartograficznych, których rezultaty zawiera operat techniczny pozytywnie zweryfikowany. Jednocześnie informuję, że jestem świadomy odpowiedzialności karnej za złożenie fałszywego oświadczenia.

Identyfikator zgłoszenia prac geodezyjnych	GKN.6640.1.252.2023
Organ służby geodezyjnej który otrzymał zgłoszenie	**Starosta Kętrzyński**
Wykonawca prac geodezyjnych	e - geodezja Łukasz Suchocki 11-400 Kętrzyn, ul. Kołobrzeska 1F/3 NIP 7422095452; REGON 361638593 Tel. 600 219 276
Numer oraz data sporządzania dokumentu zawierającego wynik pozytywnej weryfikacji	GKN.6640.1.252.2023_1 18.03.2024
Imię i nazwisko oraz nr uprawnień zawodowych kierownika	**GEODETA** *mgr inż. Marek Stefaniak* Upr. M.G.P.I.B. nr 10118


AMBRAline Szymon Bielaga
15-073 Białystok, ul. Starobojarska 8 m. 4

RYS. NR E-01 — Arkusz nr 1

Nazwa Rysunku	PROJEKT ZAGOSPODAROWANIA TERENU (PW_v1)
Nazwa obiektu:	Budowa przyłącza elektroenergetycznego nn-0,4kV.
Adres obiektu:	jedn. ewid.: 280802_2, gm. Barciany, obręb nr 0010 Drogosze; działki nr geod.: 9/17; 13/3
Inwestor:	ENERGA OPERATOR S.A. UL. Marynarki Polskiej 130, 80-557 Gdańsk
Projektant	mgr inż. Szymon Bielaga PDL/0143/PODE/12
Nr ZADANIA:	OBI/61/2501907
Skala	1:500
Prawa autorskie zastrzeżone. USTAWA z dn. 4.02.1994r	Data: 15.09.2026r

Przekrój poprzeczny wykonania przejścia przyłącza kablowego dz. 0010-13/3

1:100

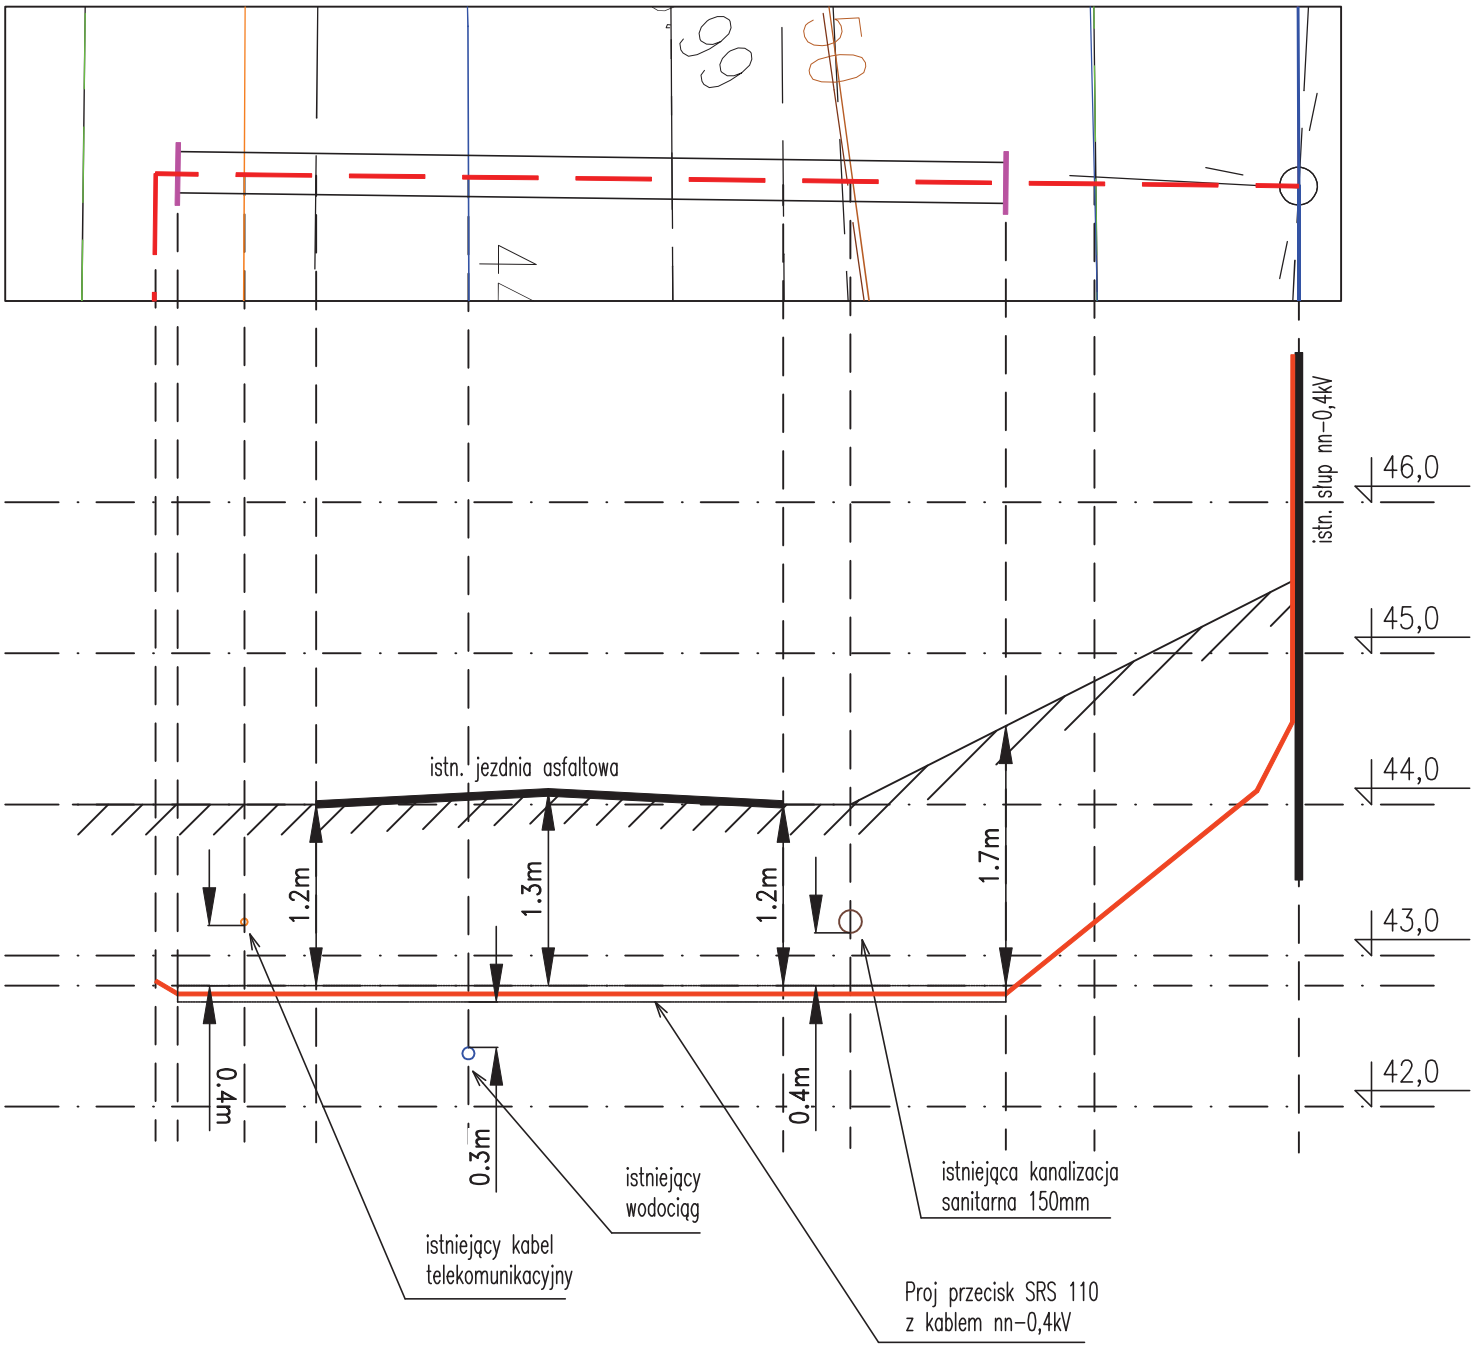

1:50

1:100

AMBRAline Szymon Bielaga 15-073 Białystok, ul. Starobojarska 8 m. 4	RYS. NR P-01 Arkusz nr 1
Nazwa Rysunku	Przekrój poprzeczny wykonania przejścia przyłącza kablowego dz. 0010-13/3 (PW_v1)
Nazwa obiektu:	Budowa przyłącza elektroenergetycznego nn-0,4kV.
Adres obiektu:	jedn. ewid.: 280802_2, gm. Barciany, obręb nr 0010 Drogosze; działki nr geod.: 9/17; 13/3
Inwestor:	ENERGA OPERATOR S.A. UL. Marynarki Polskiej 130, 80-557 Gdańsk
Projektant	mgr inż. Szymon Bielaga PDL/0143/POOE/12
Nr ZADANIA:	OBI/61/2501907
Skala	1:100/1:50
Prawa autorskie zastrzeżone. USTAWA z dn. 4.02.1994r	Data: 15.09.2026r