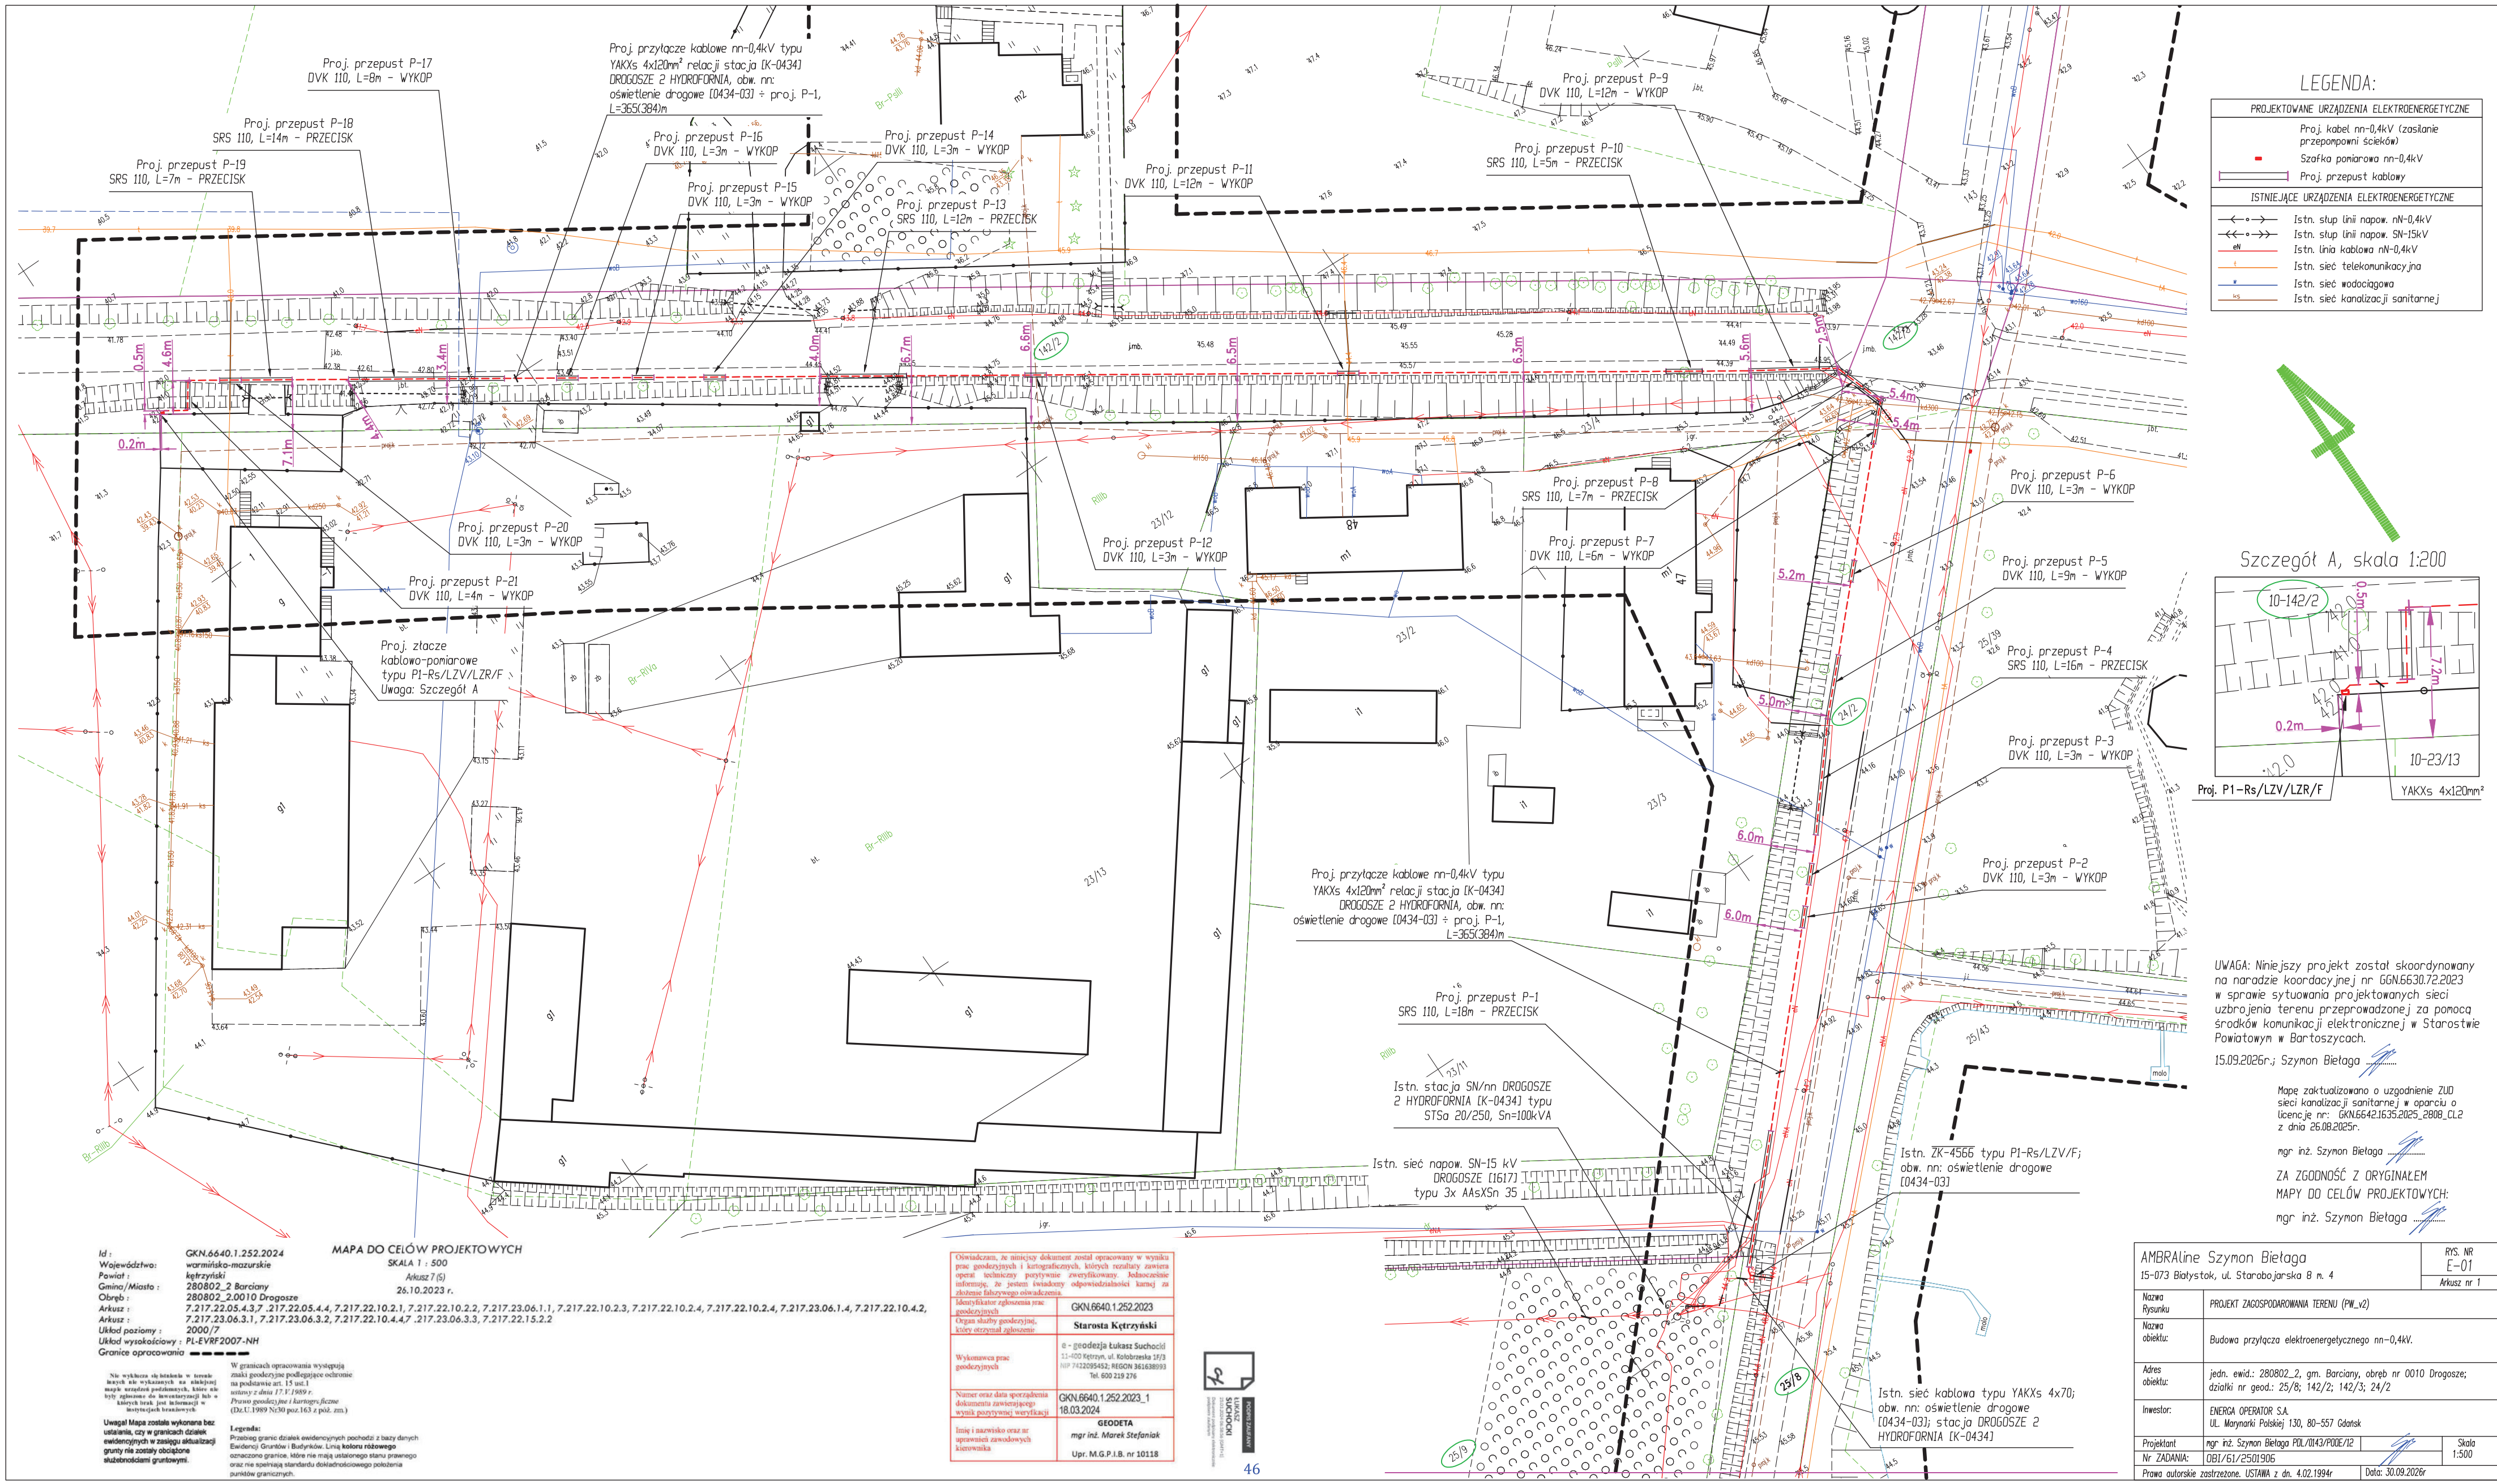


UWAGA: Niniejszy projekt został skoordynowany na naradzie koordacyjnej nr GGN.6630.72.2023 w sprawie sytuowania projektowanych sieci uzbrojenia terenu przeprowadzonej za pomocą środków komunikacji elektronicznej w Starostwie Powiatowym w Bartoszycach.

15.09.2026r.; Szymon Biełaga

Mapę zaktualizowano o uzgodnienie ZUD sieci kanalizacji sanitarnej w oparciu o licencję nr: GKN.6642.1635.2025_2808_CL2 z dnia 26.08.2025r.

mgr inż. Szymon Biełaga

ZA ZGODNOŚĆ Z ORYGINAŁEM MAPY DO CELÓW PROJEKTOWYCH:

mgr inż. Szymon Biełaga

AMBRALine Szymon Biełaga 15-073 Białystok, ul. Starobojarska 8 m. 4	RYS. NR E-01 Arkusz nr 1
Nazwa Rysunku	PROJEKT ZAGOSPODAROWANIA TERENU (PW_v2)
Nazwa obiektu:	Budowa przyłącza elektroenergetycznego nn-0,4kV.
Adres obiektu:	jedn. ewid.: 280802_2, gm. Barciany, obręb nr 0010 Drogosze; działki nr geod.: 25/8; 142/2; 142/3; 24/2
Inwestor:	ENERGA OPERATOR S.A. Ul. Marynarki Polskiej 130, 80-557 Gdańsk
Projektant	mgr inż. Szymon Biełaga POL/0143/POOE/12
Nr ZADANIA:	OBI/61/2501906
Skala	1:500
Prawo autorskie zastrzeżone. USTAWA z dn. 4.02.1994r	Data: 30.09.2026r

MAPA DO CELÓW PROJEKTOWYCH

SKALA 1 : 500

Arkusz 7 (5)

26.10.2023 r.

Id : GKN.6640.1.252.2024
Województwo: warmińsko-mazurskie
Powiat : kętrzyński
Gmina/Miasto : 280802_2 Barciany
Obręb : 280802_2.0010 Drogosze
Arkusz : 7.217.22.05.4.3,7 .217.22.05.4.4, 7.217.22.10.2.1, 7.217.22.10.2.2, 7.217.23.06.1.1, 7.217.22.10.2.3, 7.217.22.10.2.4, 7.217.22.10.2.4, 7.217.23.06.1.4, 7.217.22.10.4.2,
Arkusz : 7.217.23.06.3.1, 7.217.23.06.3.2, 7.217.22.10.4.4,7 .217.23.06.3.3, 7.217.22.15.2.2
Układ poziomy : 2000/7
Układ wysokościowy : PL-EVRF2007-NH
Granice opracowania

Nie wyklucza się istnienia w terenie innych nie wykazanych na niniejszej mapie urządzeń podziemnych, które nie były zgłoszone do inwentaryzacji lub o których brak jest informacji w instytucjach branżowych.

W granicach opracowania występują znaki geodezyjne podlegające ochronie na podstawie art. 15 ust.1 ustawy z dnia 17.V.1989 r. Prawo geodezyjne i kartograficzne (Dz.U.1989 Nr30 poz.163 z póź. zm.)

Uwaga! Mapa została wykonana bez ustalania, czy w granicach działek ewidencyjnych w zasięgu aktualizacji grunty nie zostały obciążone służebnościami gruntowymi.


Legenda:
Przebieg granic działek ewidencyjnych pochodzi z bazy danych Ewidencji Gruntów i Budynków. Linią koloru różowego oznaczono granice, które nie mają ustalonego stanu prawnego oraz nie spełniają standardu dokładnościowego położenia punktów granicznych.

Oświadczam, że niniejszy dokument został opracowany w wyniku prac geodezyjnych i kartograficznych, których rezultaty zawiera operat techniczny pozytywnie zweryfikowany. Jednocześnie informuję, że jestem świadomy odpowiedzialności karnej za złożenie fałszywego oświadczenia.	
Identyfikator zgłoszenia prac geodezyjnych	GKN.6640.1.252.2023
Organ służby geodezyjnej, który otrzymał zgłoszenie	Starosta Kętrzyński
Wykonawca prac geodezyjnych	e - geodezja Łukasz Suchocki 11-400 Kętrzyn, ul. Kołobrzeska 1F/3 NIP 7422095452; REGON 361638093 Tel. 600 219 276
Numer oraz data sporządzenia dokumentu zawierającego wynik pozytywnej weryfikacji	GKN.6640.1.252.2023_1 18.03.2024
Imię i nazwisko oraz nr uprawnień zawodowych kierownika	GEODETA mgr inż. Marek Stefaniak Upr. M.G.P.I.B. nr 10118

PODPIS ZAUFANY
ŁUKASZ SUCHOCKI
25.03.2024 06:58:56 [GMT+1]
Dokument podpisany elektronicznie podpisem zaufanym

46

Przekrój poprzeczny wykonania przejścia przyłącza kablowego
nn–0,4kV – PRZECISKI nr: P–8; P–10

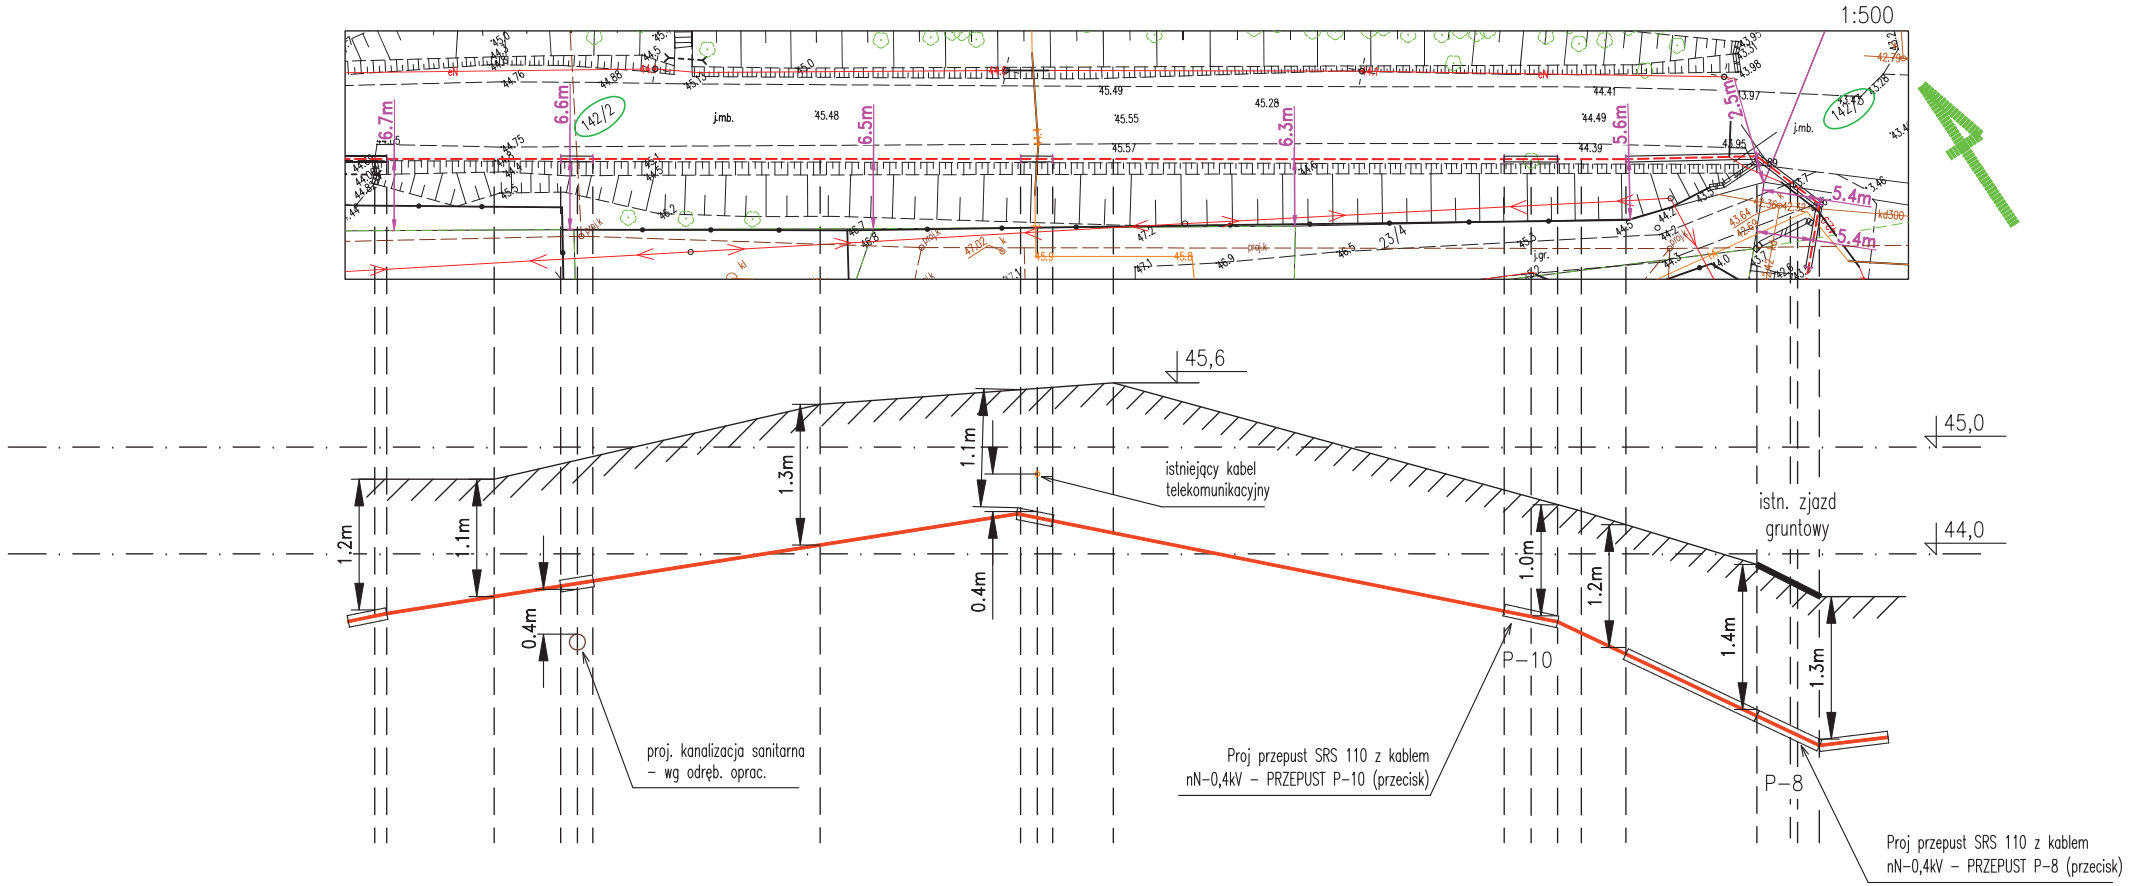


1:50

1:500

AMBRAline Szymon Bielaga 15-073 Białystok, ul. Starobojarska 8 m. 4		RYS. NR E–03 Arkusz nr 1
Nazwa Rysunku	PROFIL SKRZYŻOWNIA PROJEKTOWANEGO PRZYŁĄCZA KABLOWEGO Z PASAEM DROGI POWIATOWEJ – PRZECISKI nr: P–8; P–10 (PW_v2)	
Nazwa obiektu:	Budowa przyłącza elektroenergetycznego nn–0,4kV.	
Adres obiektu:	jedn. ewid.: 280802_2, gm. Barciany, obręb nr 0010 Drogosze; działki nr geod.: 25/8; 25/9; 142/2; 142/3; 24/2	
Inwestor:	ENERGA OPERATOR S.A. UL. Marynarki Polskiej 130, 80–557 Gdańsk	
Projektant	mgr. inż. Szymon Bielaga PDL/0143/PODE/12	Skala 1:500/1:50
Nr ZADANIA:	OBI/61/2501905	
Prawa autorskie zastrzeżone. USTAWA z dn. 4.02.1994r		Data: 30.09.2026r


Przekrój poprzeczny wykonania przejścia przyłacza kablowego
nn–0,4kV – PRZECISKI nr: P–13; P–18; P–19

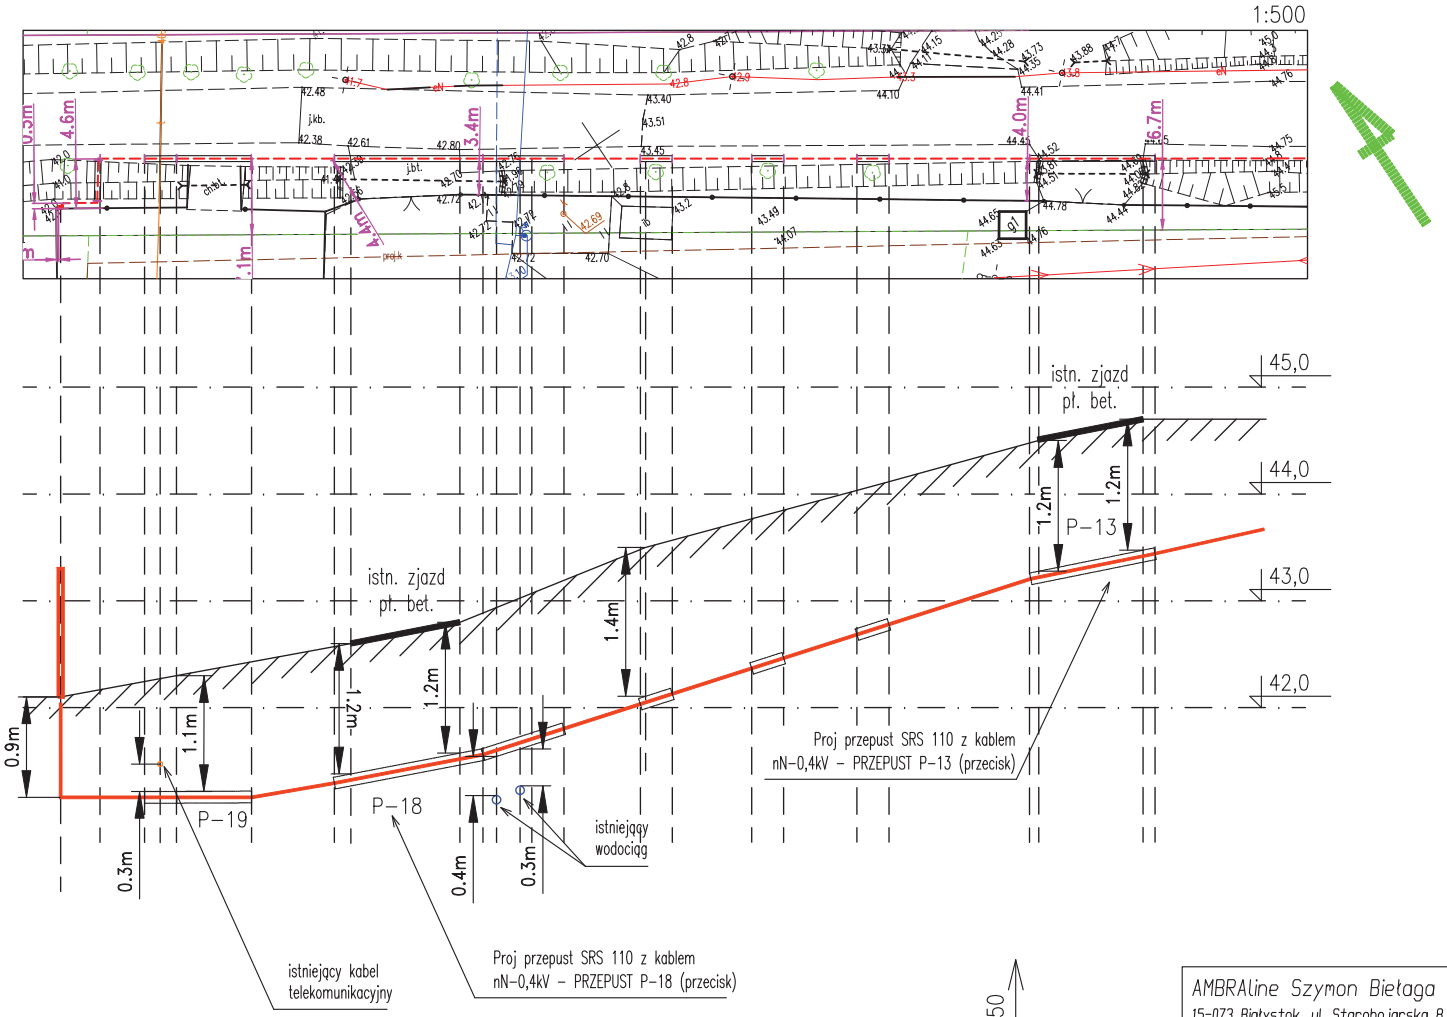

AMBRAline Szymon Bielaga 15-073 Białystok, ul. Starobojarska 8 m. 4		RYS. NR E-03 Arkusz nr 2
Nazwa Rysunku	PROFIL SKRZYŻOWNIA PROJEKTOWANEGO PRZYŁĄCZA KABLOWEGO Z PASAEM DROGI POWIATOWEJ – PRZECISKI nr: P–13; P–18; P–19 (PW_v2)	
Nazwa obiektu:	Budowa przyłącza elektroenergetycznego nn–0,4kV.	
Adres obiektu:	jedn. ewid.: 280802_2, gm. Barciany, obręb nr 0010 Drogosze; działki nr geod.: 25/8; 25/9; 142/2; 142/3; 24/2	
Inwestor:	ENERGA OPERATOR S.A. UL. Marynarki Polskiej 130, 80–557 Gdańsk	
Projektant	mgr inż. Szymon Bielaga PDL/0143/PODE/12	Skala 1:500/1:50
Nr ZADANIA:	OBI/61/2501905	
Prawa autorskie zastrzeżone. USTAWA z dn. 4.02.1994r	Data: 30.09.2026r	

Przekrój poprzeczny wykonania przejścia przyłacza kablowego
nn–0,4kV – PRZECISKI nr: P–1; P–4

1:500

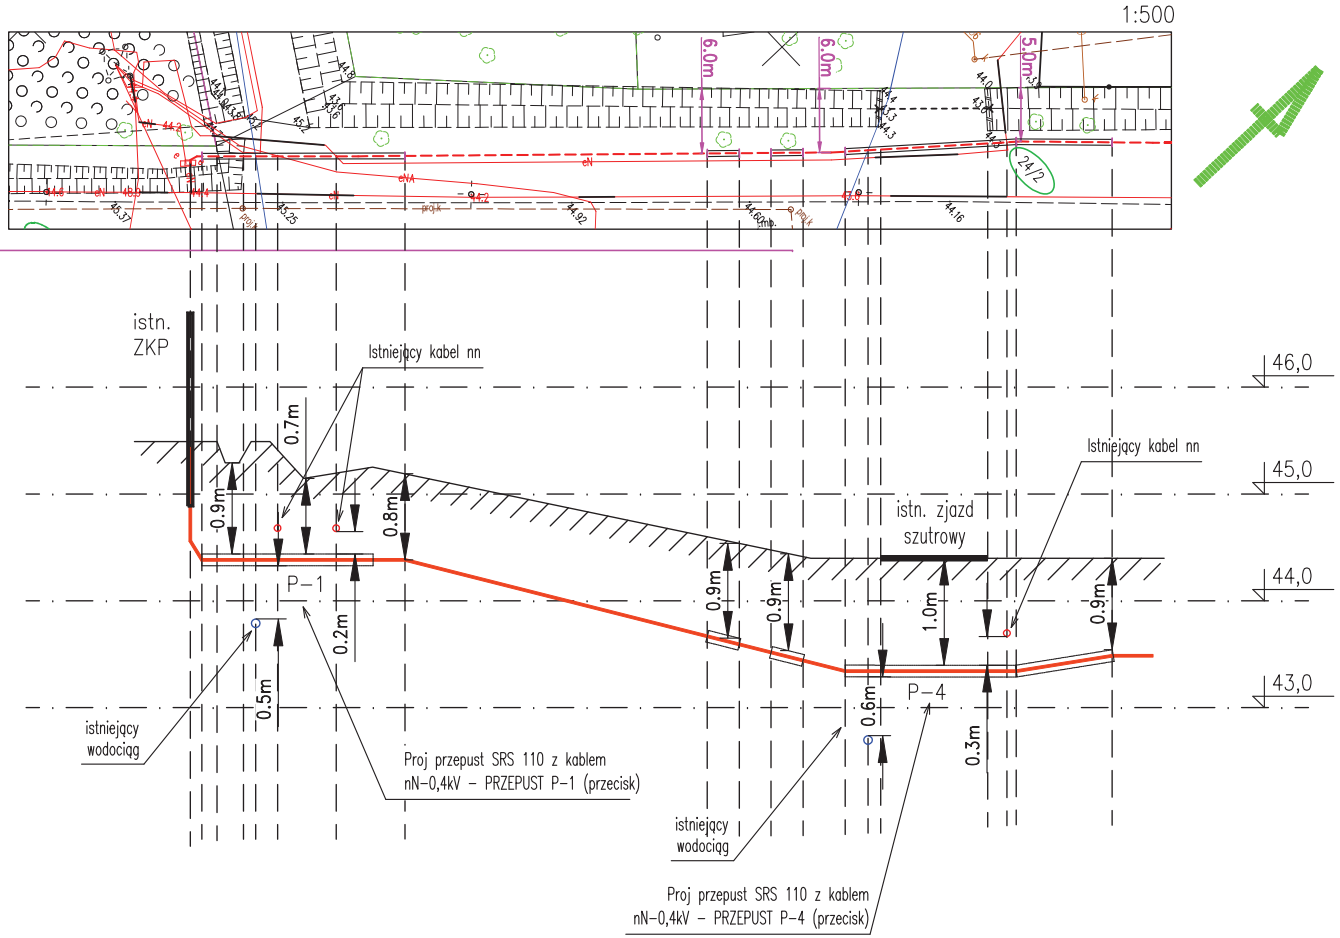

1:50

1:500

AMBRAline Szymon Bielaga 15-073 Białystok, ul. Starobojarska 8 m. 4	RYS. NR E–03 Arkusz nr 3
Nazwa Rysunku	PROFIL SKRZYŻOWNIA PROJEKTOWANEGO PRZYŁĄCZA KABLOWEGO Z PASAEM DROGI POWIATOWEJ – PRZECISKI nr: P–1; P–4 (PW_v2)
Nazwa obiektu:	Budowa przyłącza elektroenergetycznego nn–0,4kV.
Adres obiektu:	jedn. ewid.: 280802_2, gm. Barciany, obręb nr 0010 Drogosze; działki nr geod.: 25/8; 25/9; 142/2; 142/3; 24/2
Inwestor:	ENERGA OPERATOR S.A. UL. Marynarki Polskiej 130, 80–557 Gdańsk
Projektant	mgr inż. Szymon Bielaga PDL/0143/PODE/12
Nr ZADANIA:	OBI/61/2501905
Skala	1:500/1:50
Prawa autorskie zastrzeżone. USTAWA z dn. 4.02.1994r	Data: 30.09.2026r