MAPA DO CELÓW PROJEKTOWYCH
SKALA 1: 500
Obiekt: Gdańsk ul. Grunwaldzka

Identyfikator i nazwa jednostki ewidencyjnej: 226101_1, M. Gdańsk

Identyfikator i nazwa obrębu ewidencyjnego: 0056, Gdańsk

Nr sekcji: 6.221.26.11.3.1

ID : WG-III.6640.XXX.2024

Układ współrzędnych prostokątnych płaskich: 2000 strefa 6

Geodezyjny układ odniesienia: PL-EVRF2007NH

Imię i nazwisko lub nazwa podmiotu, który wykonał mapę oraz podpis osoby reprezentującej ten podmiot:

GeoCentrum Sp. z o.o.

ul. Pomorska 1c/20
84-230 Rumia
NIP 588-247-97-04
tel. 887-828-880
www.geo-centrum.pl
geodezjagdynia@gmail.com

Paweł Wilążnik GEODETA

Imię i nazwisko, numer świadectwa nadania uprawnień geodety, który sporządził mapę:

JAN MAZUR
geodeta uprawniony
upr. nr 12890
ul. J. Matuszkiewicza 20/41, 81-537 Gdynia
tel. 503-736-575

LEGENDA:

Oznaczenie granicy obszaru, który był przedmiotem aktualizacji

Służebności gruntowych nie badano.


Gdańsk, dnia: 04.12.2024r.

W dniu 2024.12.04 uzupełniono o treść nakładki RKSPUT Gdańsk – zgodnie z treścią mapy.

Poświadczam, że niniejszy dokument został opracowany w wyniku prac geodezyjnych i kartograficznych, których rezultaty zawiera operat techniczny pozytywnie zweryfikowany. Jednocześnie informuję, że jestem świadomy odpowiedzialności karnej za złożenie fałszywego oświadczenia.	
Identyfikator zgłoszenia prac geodezyjnych	WG-III.6640.XXX.2024
Organ służby geodezyjnej, który otrzymał zgłoszenie	Urząd Miasta Gdańsk
Wykonawca prac geodezyjnych	GeoCentrum Sp. z o.o. 84-230 Rumia, ul. Pomorska 1c20
Nr oraz data sporządzenia dokumentu zawierającego wyniki pozytywnej weryfikacji	Protokół weryfikacji nr: WG-III.6640.221.2024_49187 z dnia 04.12.2024r.
Imię oraz nazwisko oraz nr uprawnień zawodowych kierownika prac	Jan Mazur upr. 12890

Paweł Wilążnik GEODETA

JAN MAZUR
geodeta uprawniony
upr. nr 12890
ul. J. Matuszkiewicza 20/41, 81-537 Gdynia
tel. 503-736-575

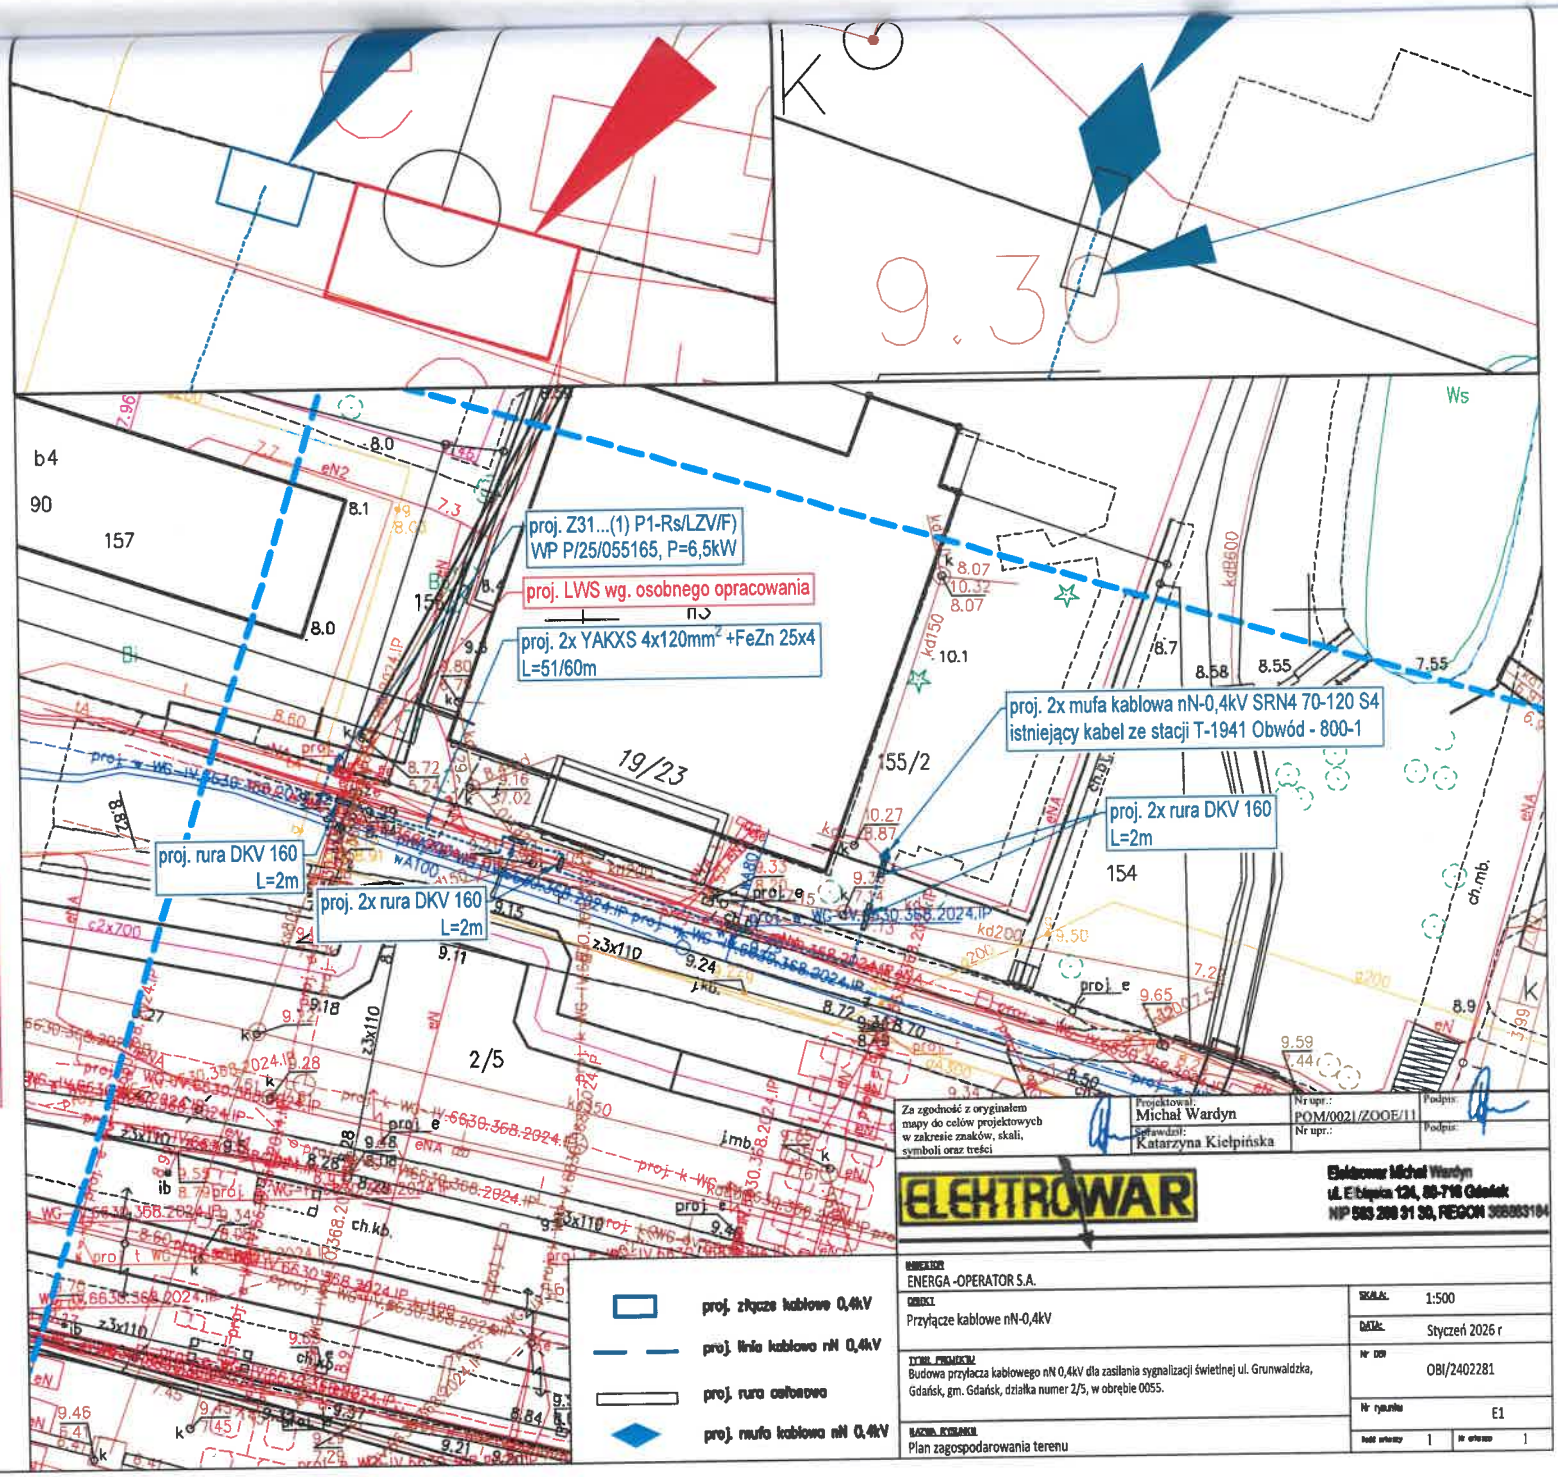

Za zgodność z oryginałem mapy do celów projektowych w zakresie znaków, skali, symboli oraz treści

Projektował:	Michał Wardyn	Nr upr.:	POM/0021/ZOOE/11
Sprawdził:	Katarzyna Kiełpińska	Nr upr.:	

Podpis:

Podpis:

ELEKTROWAR

Elektrowar Michał Wardyn
ul. Elbląska 124, 80-718 Gdańsk
NIP 583 208 31 30, REGON 368883184

INWESTOR
ENERGA -OPERATOR S.A.

OBIEKT
Przyłącze kablowe nN-0,4kV

TYTUŁ PROJEKTU
Budowa przyłącza kablowego nN 0,4kV dla zasilania sygnalizacji świetlnej ul. Grunwaldzka, Gdańsk, gm. Gdańsk, działka numer 2/5, w obrębie 0055.

TREŚĆ RYSUNKU
Plan zagospodarowania terenu

SKALA:	1:500
DATA:	Styczeń 2026 r
Nr ZOI	OBI/2402281
Nr rysunku	E1
Ilość arkuszy	1
Nr arkusza	1