
MAPA DO CELÓW PROJEKTOWYCH

skala 1:500

m: Wieruszów, ul. Krasickiego

Jednostka ewidencyjna	identyfikator	101807_4
	nazwa	WIERUSZÓW–miasto
obręb ewidencyjny	identyfikator	101807_4.0001
	nazwa	MIASTO WIERUSZÓW
nazwa układu współrzędnych	prostokątnych płaskich	PL–2000/6
	wysokości	PL–EVRF2007–NH
Oznaczenie granic obszaru, który był przedmiotem aktualizacji		– – – – – –
oznaczenie kancelaryjne zgłoszenia pracy geodezyjnej:		GN–0.6640.375.2026
Godła mapy:		6.152.22.03.3.4
Nazwa wykonawcy prac geodezyjnych		Usługi geodezyjno – kartograficzne LT–GEO Tobiasz Lis Kolonia Bolesławiec–Chróścin 4 98–430 Bolesławiec, NIP 9970106169 el.798717666, email:tobiasz.lis.87@@gmail.com
Imię, nazwisko oraz numer uprawnień zawodowych kierownika prac geodezyjnych:		inż. Tobiasz Lis GEODETA UPRAWNIONY upr. zaw. nr 22270 Wieruszów, dn. 19.05.2026 r.
Data oraz imię i nazwisko osoby, która opracowała która opracowa mapę:		


SZKIC LOKALIZACJI skala 1:50 000

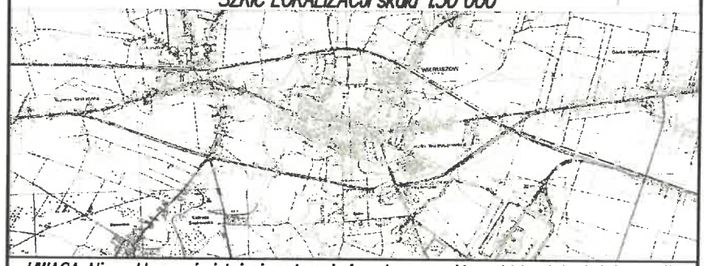

UWAGA: Nie wyklucza się istnienie w terenie innych przewodów, o których brak informacji wynika z zaszłości historycznych lub niedopełnienia przepisów zgłoszenia do inwentaryzacji (Ustawa: Prawo geodezyjne i kartograficzne – 17 maja 1989 r. t. j. Dz.U. 1989 nr 30 poz. 163, z późn.zm.)
Granice działek ewidencyjnych pozyskano z Powiatowego Zasobu Geodezyjnego i Kartograficznego.

Poświadczam, że niniejszy dokument został opracowany w wyniku prac geodezyjnych i kartograficznych, których rezultaty zawiera operat techniczny pozytywnie zweryfikowany. Jednocześnie informuję, że jestem świadomy odpowiedzialności karnej za złożenie fałszywego oświadczenia.

Identyfikator zgłoszenia prac geodezyjnych:	GN–0.6640.375.2026
Organ służby geodezyjnej i kartograficznej, który otrzymał zgłoszenie:	Starosta Wieruszowski
Wykonawca prac geodezyjnych	Usługi geodezyjno – kartograficzne LT–GEO Tobiasz Lis Kolonia Bolesławiec–Chróścin 4 98–430 Bolesławiec NIP 997–010–61–69
Nr oraz data sporządzenia dokumentu zawierającego wynik pozytywnej weryfikacji	Protokół weryfikacji nr GN–0.6640.375.2026_1 z dnia 27.03.2026 r.
Numer operatu:	P.1018.2026.538
Imię i nazwisko oraz nr uprawnień zawodowych kierownika prac geodezyjnych	inż. Tobiasz Lis uprawnienia zawodowe nr 22270
Data i podpis kierownika prac geodezyjnych:	inż. Tobiasz Lis GEODETA UPRAWNIONY upr. zaw. nr 22270 Wieruszów, dn.: 27.03.2026 r.

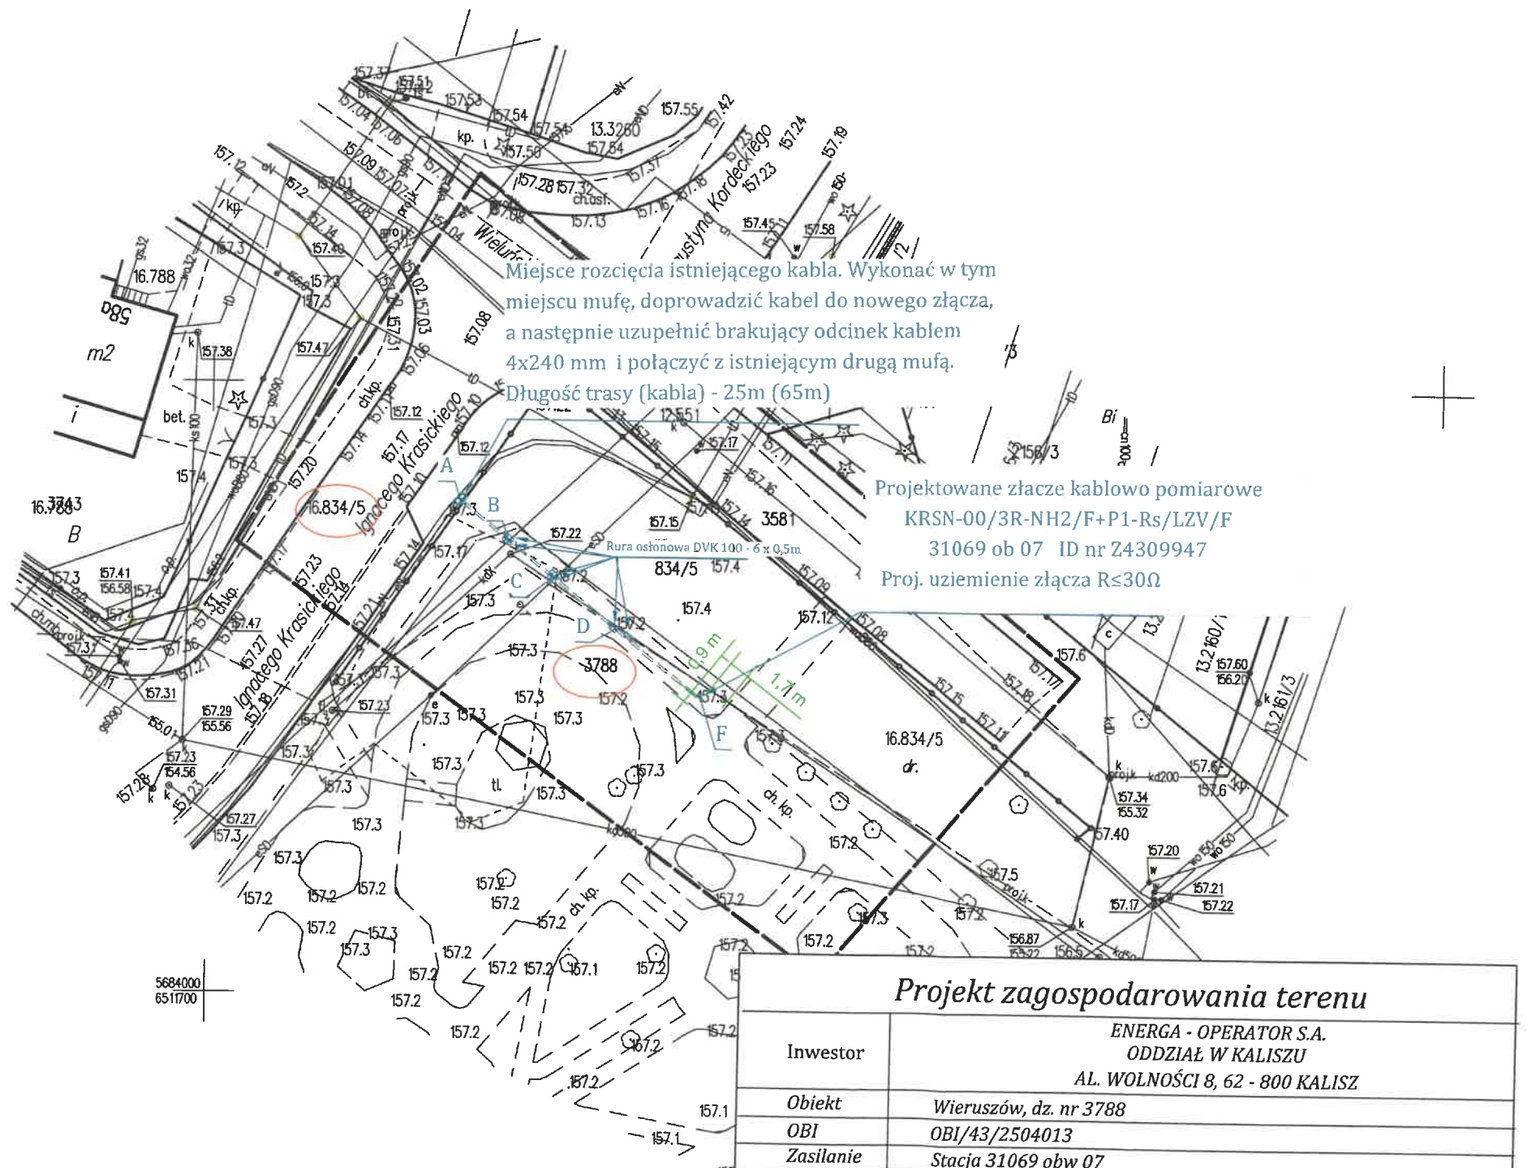

Lp.	Współrzędna X	Współrzędna Y
A	5684040.46	6511720.34
B	5684037.27	6511724.32
C	5684034.22	6511728.12
D	5684030.05	6511733.30
E	5684024.25	6511740.35


inż. Tobiasz Lis
GEODETA UPRAWNIONY upr. zaw. nr 22270
Elektronicznie podpisany przez Tobiasz Romuald Lis
Data: 2026.05.19 17:59:21 +02'00'

Projekt zagospodarowania terenu


Inwestor	ENERGA - OPERATOR S.A. ODDZIAŁ W KALISZU AL. WOLNOŚCI 8, 62 - 800 KALISZ	
Obiekt	Wieruszów, dz. nr 3788	
OBI	OBI/43/2504013	
Zasilanie	Stacja 31069 obw 07	
Temat	Projekt przyłącza kablowego zasilającego miasteczko ruchu drogowego na dz. nr 3788 w m. Wieruszów	
Projektant	inż. Czesław Wróblewski nr uprawnień 121/77 UW Katowice	Data 03.2026
Asystent Projektanta	Robert Dubas	Skala 1:500
		rys. nr 1

MAKEL SP. J.
Dąbrowskiego 42/21
98-400 Wieruszów
REGON: 731649149

Szafka pomiarowa P1-RS/LZV/F

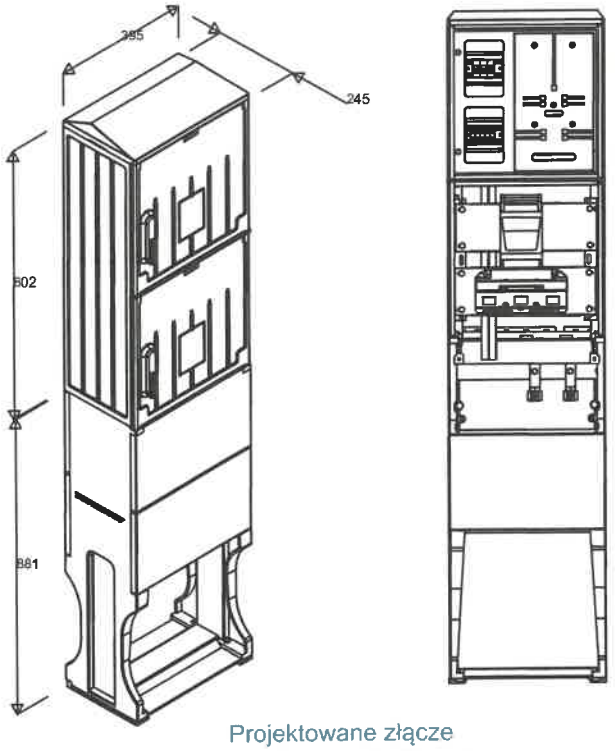

Projektowane złącze
31069-07 nr ID Z4309947

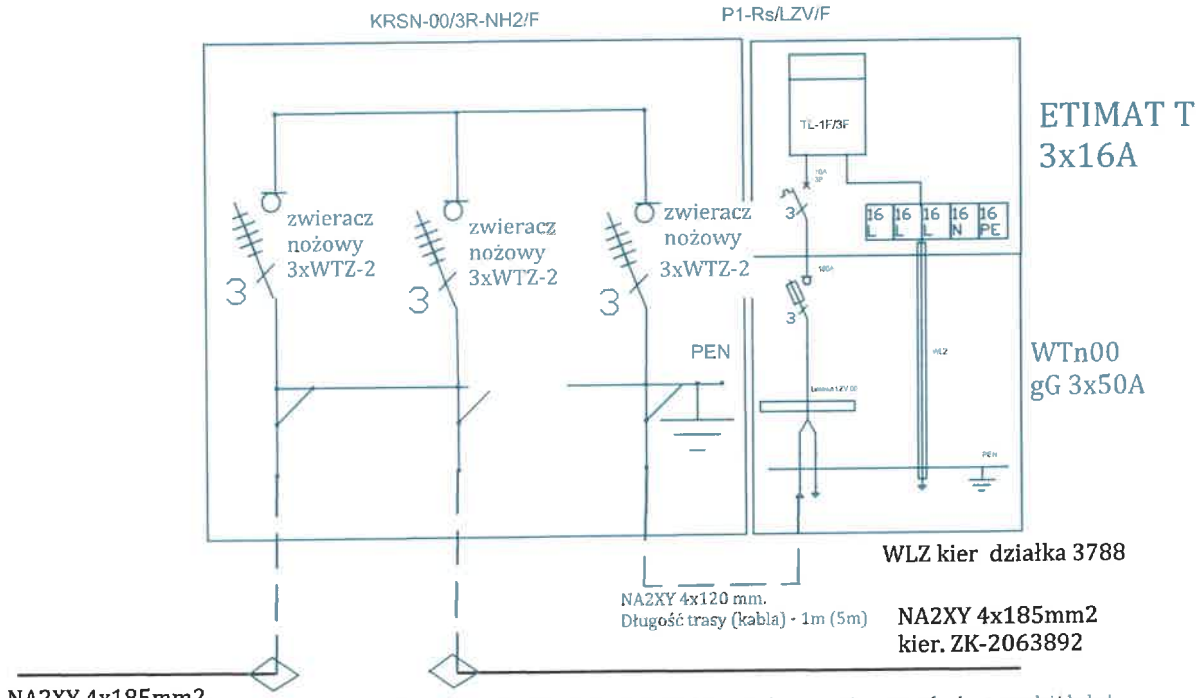

Miejsce rozcięcia istniejącego kabla. Wykonać w tym miejscu mufę, doprowadzić kabel do nowego złącza, a następnie uzupełnić brakujący odcinek kablem 4x240 mm i połączyć z istniejącym drugą mufą. Długość trasy (kabla) - 25m (65m)

W istniejącym złaczu sąsadującym z projektowanym i w stacji zaktualizować schematy, opisy i opaski

Schemat połączenia			
Inwestor	ENERGA - OPERATOR S.A. ODDZIAŁ W KALISZU AL. WOLNOŚCI 8, 62 - 800 KALISZ		
Obiekt	Wieruszów, dz. nr 3788		
OBI	OBI/43/2504013		
Zasilanie	Stacja 31069 obw 07		
Temat	Projekt przyłącza kablowego zasilającego miasteczko ruchu drogowego na dz. nr 3788 w m. Wieruszów		
Projektant	inż. Czesław Wróblewski nr uprawnień 121/77 UW Katowice		Data 04.2026
Asystent Projektanta	Robert Dubas		Skala 1:500
			rys. nr 2

Lelarowskiego 42/21
98-400 Wieruszów