PROJEKTOWYCH
': 500
'. Kielnieńska

ýjnej: 226101_1, M. Gdańsk
ego: 0001, Osowa

kich: 2000 strefa 6
2007NH

óry wykonał mapę oraz podpis

n
.o.

Paweł Wasążnik
GEODETA

ania uprawnień geodety, który

dyma

y był przedmiotem aktualizacji

ść nakładki RKSPUT Gdańsk


ostał opracowany w wyniku prac
ı rezultaty zawiera operat
inocześnie informuję, że jestem
łożenie fałszywego oświadczenia.

	WG-III.6640.3812.2023
szenie	Urząd Miasta Gdańsk
	GeoCentrum Sp. z o.o. 84-230 Rumia, ul. Pomorska 1c20
	Protokół weryfikacji nr: WG-III.6640.3812.2023_49850 z dnia 29.07.2024r.
	Jan Mazur upr. 12890

tnik

JAN MAZUR
geodeta uprawniony
upr. nr 12890
ul. J. Iwaszkiewicza 24/1, 81-597 Gdynia
tel. 602-100-575

danych:

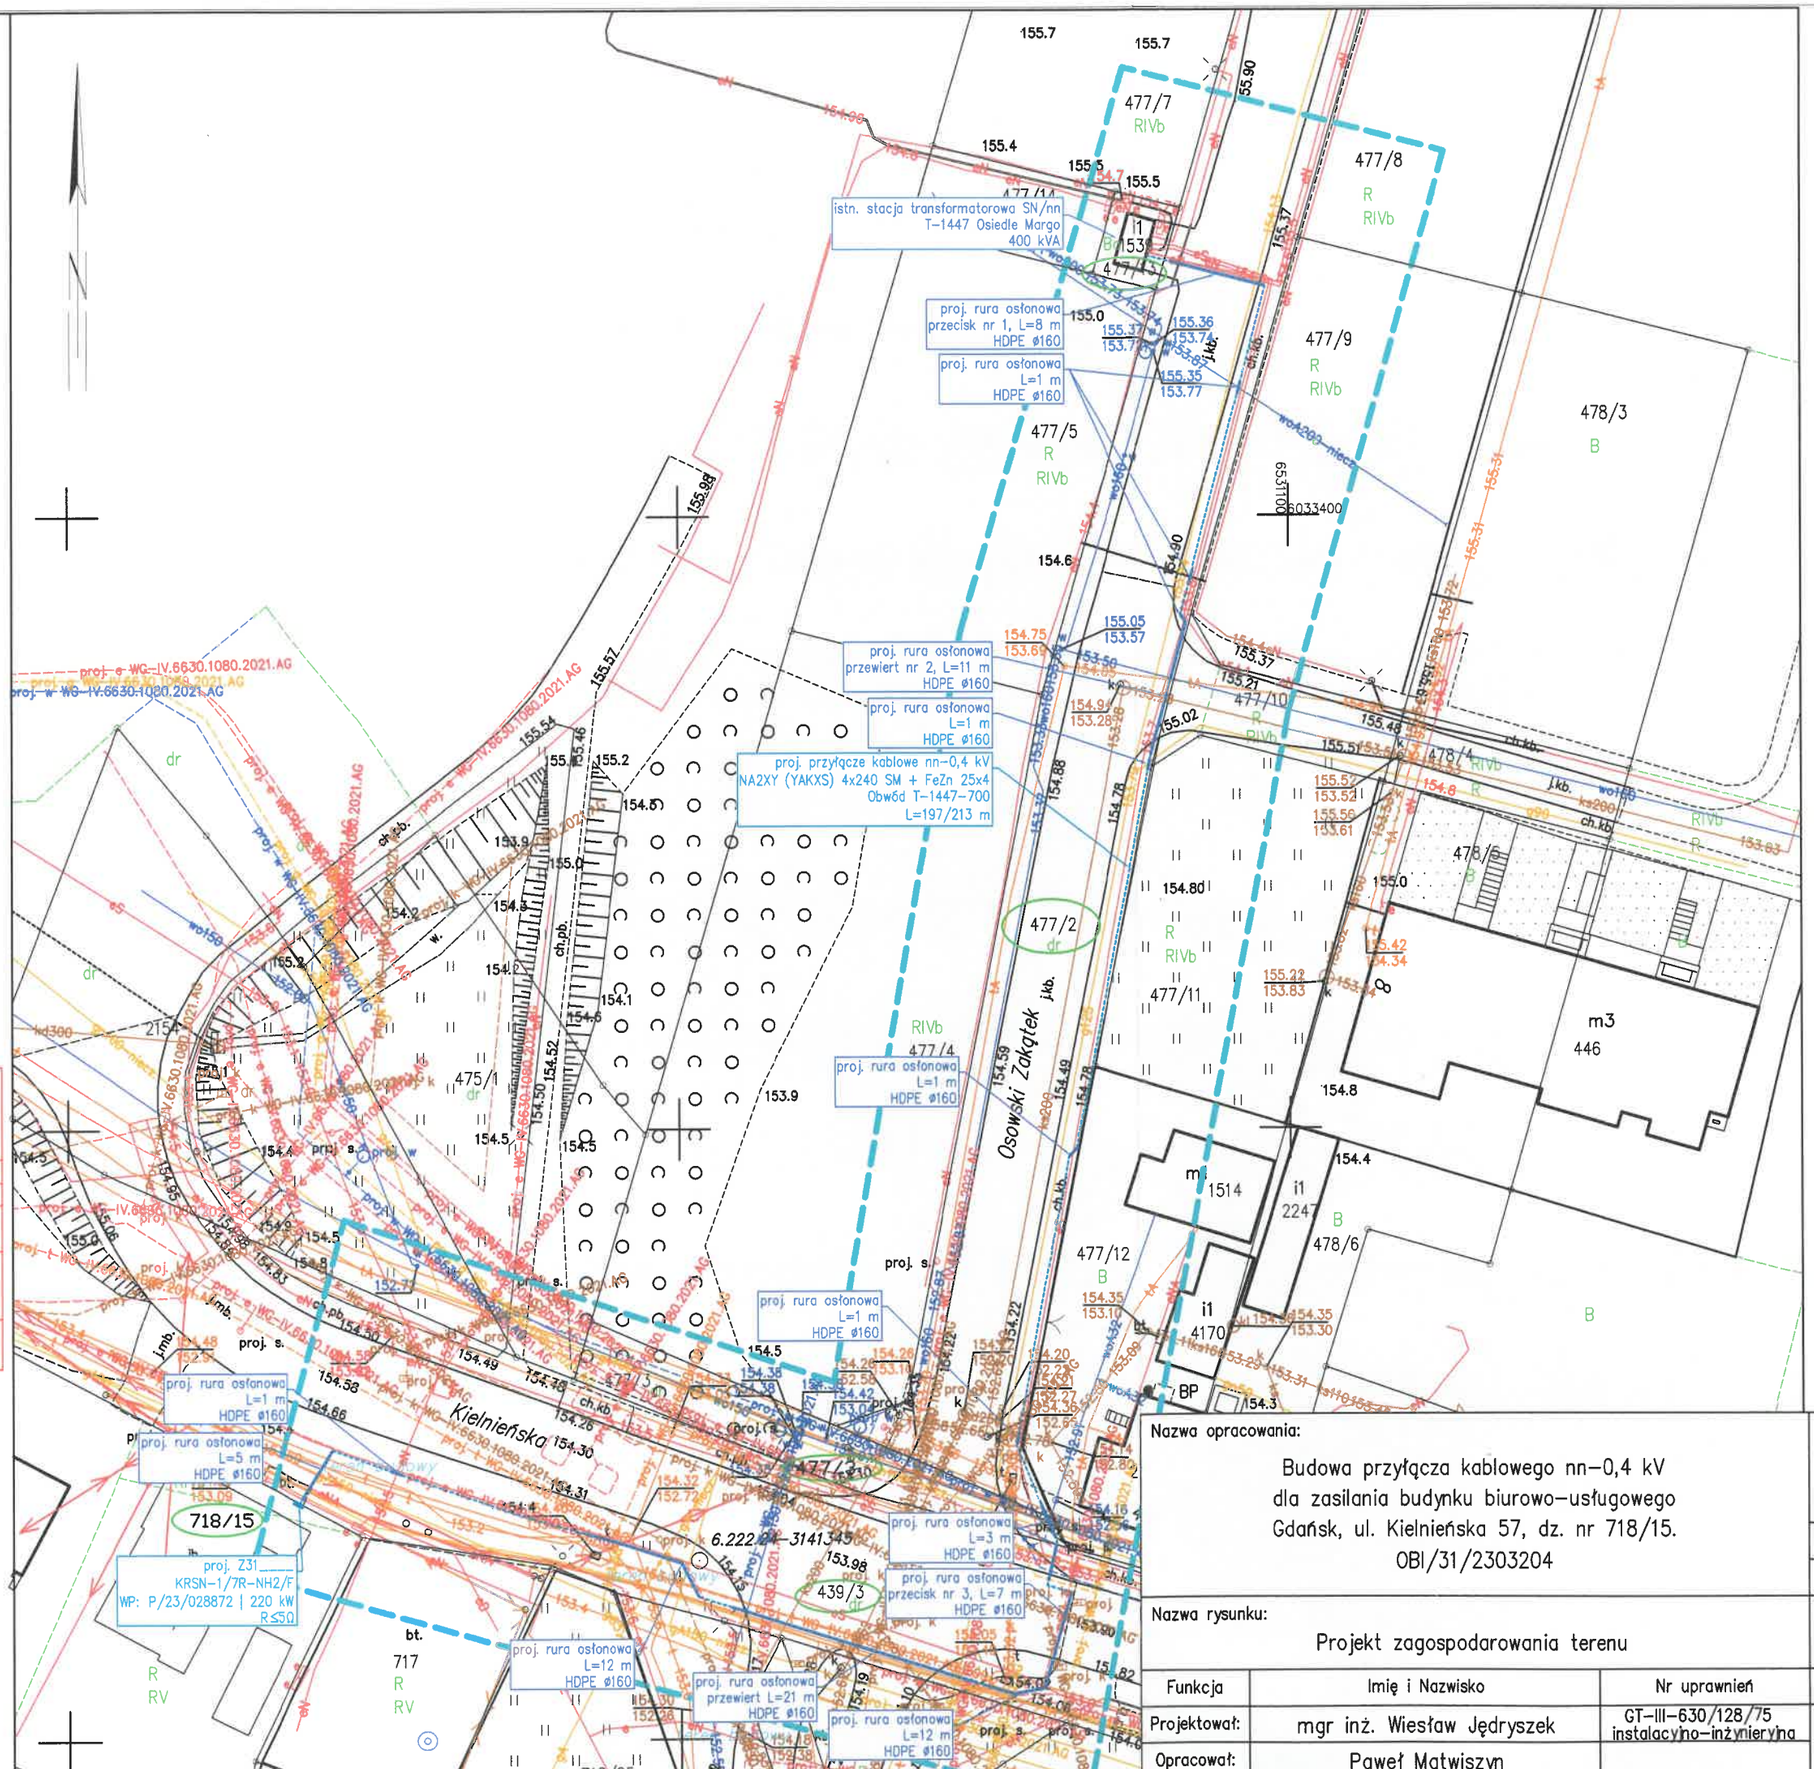

Nazwa opracowania:

Budowa przyłącza kablowego nn-0,4 kV
dla zasilania budynku biurowo-usługowego
Gdańsk, ul. Kielnieńska 57, dz. nr 718/15.
OBI/31/2303204

Nazwa rysunku:

Projekt zagospodarowania terenu

Funkcja	Imię i Nazwisko	Nr uprawnień
Projektował:	mgr inż. Wiesław Jędryszek	GT-III-630/128/75 instalacyjno-inżynieryjna
Opracował:	Paweł Matwiszyn	

Przedsiębiorstwo Inżynieryjno-Techniczne
TELTOR-POL PÓŁNOC S.A.
ul. Śnieżna 1, 80-554 Gdańsk
Tel. 58 343 21 67 Fax 58 346 41 14

Nr umowy: ZN/6927/3131MZI/2023/2303204/1

Skala: 1:500 | Arkusz: 1/1

Nr projektu: 870 | Rysunek nr E-1

Data: 09.2024 | Podpis