
LEGENDA:

- Projektowane przyłącze kablowe nn-0,4KV NA2XY 4x35mm^2 L = 7 / 22m
- Projektowana wolnostojąca szafka pomiarowa P1-Rs/LZV/F nr Z4309874 współpracująca z projektowanym uziomem z taśmy i prętów stalowych ocynkowanych R≤30Ω
- Projektowany kabel w rurze osłonowej
- Istniejący słup nn-0,4kV do przebudowy (wymiany)
- Istniejąca oprawa oświetleniowa do przeniesienia na nowy słup w zakresie OUiD

UWAGI:

1. Stosować się do uwag zawartych w uzgodnieniach branżowych, decyzjach i opinii Narady Koordynacyjnej.
2. W pobliżu istniejącej infrastruktury - WYKOP RĘCZNY
3. Projektowany kabel układać zgodnie z N SEP-E 004, oraz Standardami Energa Operator SA na głębokości min. 1m pod drogą (metodą przecisku), 0,7m w pozostałych miejscach.
4. Projektowaną szafkę pomiarową uziemić za pomocą uziomu, R≤30Ω.
5. Na końcach kabla pozostawić zapasy o długości 1m.
6. Na skrzyżowaniach / zbliżeniach proj. kabla z istn. kablem telekomunikacyjnym istn. kabel chronić rurą A110PS na całej długości skrzyżowania / zbliżenia z dodaniem 0,5m z obu stron.

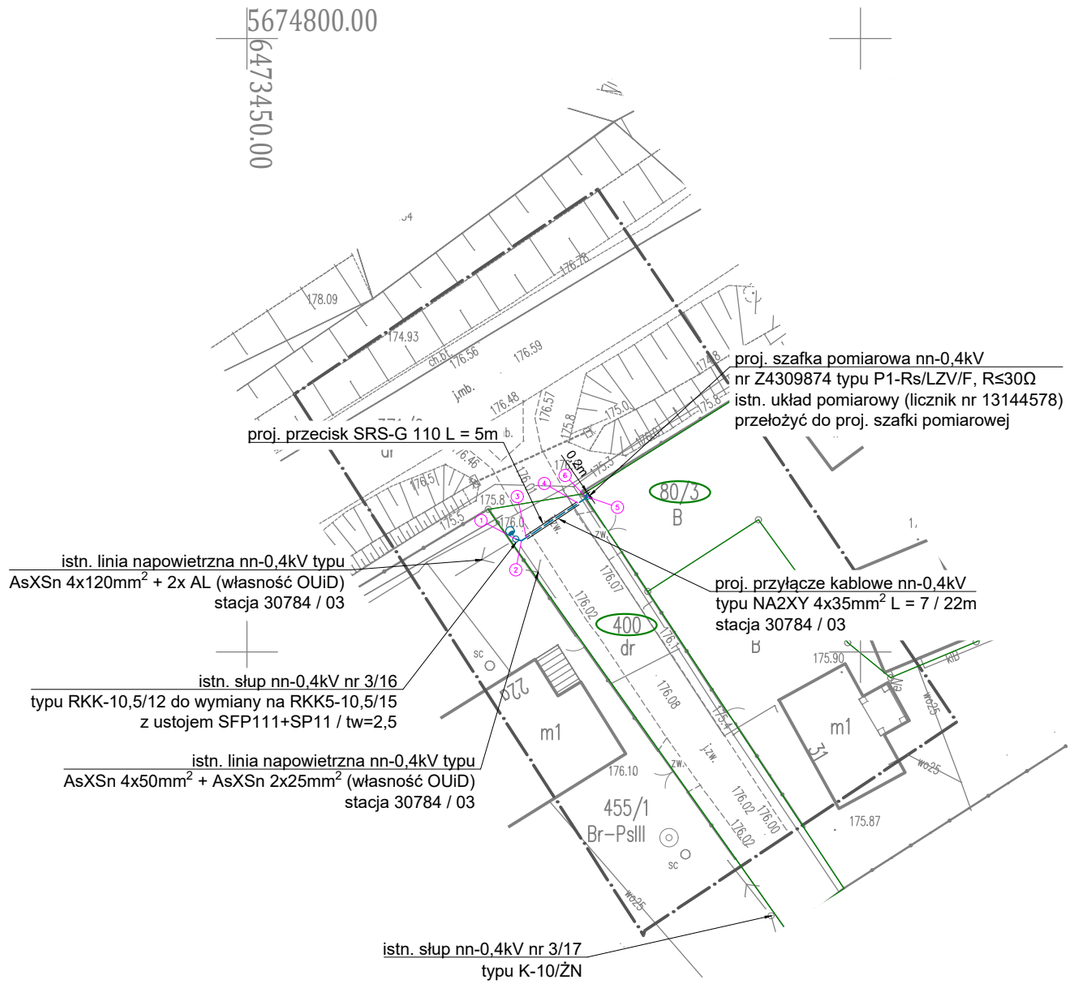

Za zgodność z oryginałem podkładu mapowego
PROJEKTANT

mgr inż. Bartosz Michalski

Współrzędne geodezyjne

Lp	X	Y
1	5674759.21	6473471.91
2	5674759.07	6473472.36
3	5674759.34	6473472.77
4	5674762.12	6473476.99
5	5674762.63	6473477.76
6	5674762.73	6473477.52

MAPA DO CELÓW PROJEKTOWYCH

Oznaczenie kancelaryjne zgłoszenia pracy geodezyjnej		GK.6640.662.2026 ks rob. 66/2026
Województwo		dolnośląskie
Powiat		oleśnicki
Gmina		**Dziadowa Kłoda**
Jednostka ewidencyjna	Identyfikator nazwa	021404_2 Dziadowa Kłoda
Obręb ewidencyjny	Identyfikator nazwa	**0006 Lipka**
Nr działki		**wg zakresu**
Skala mapy		1:500
Godło mapy		6.150.17.04.1.2; 6.150.17.04.1.4
Nazwa układu współrzędnych	Prostokątnych płaskich	„2000" - 18
	Układu wysokości	PL-EVRF2007-NH
Oznaczenie granic obszaru który był przedmiotem aktualizacji		
Informacje o służebnościach gruntowych mających wpływ na zagospodarowanie gruntów zlokalizowanych w granicach projektowanej inwestycji		Nie sprawdzano
Data opracowania mapy		**02.06.2026r.**

KATARZYNA DEMBNA-ŁEBSKA
nazwa/ imię i nazwisko wykonawcy

.....
podpis osoby reprezentującej wykonawcę

KRZYSZTOF DEMBNY
imię i nazwisko geodety uprawnionego, który opracował mapę

.....14345.....
nr uprawnień i podpis geodety

GEODETA Krzysztof Dembny Upr. zaw. nr 14345 w zakresie 1,2

Wykonawca prac geodezyjnych	**Usługi Geodezyjne Dembny Krzysztof** ul.21-go Stycznia 21 63-500 Ostrzeszów
Identyfikator zgłoszenia prac geodezyjnych	GG.6640.662.2026
Numer oraz data sporządzenia dokumentu zawierającego wynik pozytywnej weryfikacji	Protokół weryfikacji nr 1 z dnia 12.06.2026r.
Oświadczam, że niniejszy dokument został opracowany w wyniku prac geodezyjnych i kartograficznych, których rezultaty zawiera operat techniczny, który uzyskał pozytywną weryfikację.	
USŁUGI GEODEZYJNE Krzysztof Dembny 63-509 Ostrzeszów 21 stycznia nr 21 tel. 605 080 074 REGON 250492490 NIP 514-000-53-50	..... (podpis geodety uprawnionego)

GEODETA Krzysztof Dembny Upr. zaw. nr 14345 w zakresie 1,2

PRACOWNIA PROJEKTOWA OMEGA BARTOSZ MICHALSKI

Pracownia Projektowa Omega Bartosz Michalski
63-400 Wysocko Wielkie ul. Leśna 4
NIP: 622-264-22-97 REGON: 302-778-800
e-mail: pracownia.omega@gmail.com
tel.: 693-598-940
Projektowanie i doradztwo techniczne w zakresie sieci i instalacji elektrycznych

Zlecenie: KW01350/26
Numer warunków: P/25/096503
OBI: 43/2504017
Stacja / obwód: 30784 / 3

Zadanie: Zasilanie w energię elektryczną domu jednorodzinnego na działce 80/3 w miejscowości Lipka 31A gm. Dziadowa Kłoda

Nazwa zamierzenia budowlanego: Budowa elektroenergetycznego przyłącza kablowego nn-0,4kV


Data: 07.2026 Skala: 1:500

Rysunek: Projekt zagospodarowania terenu

Nr rys.: E-01

Projektant: mgr inż. Bartosz Michalski
Uprawnienia budowlane do projektowania bez ograniczeń w specjalności instalacyjnej w zakresie sieci, instalacji i urządzeń elektrycznych i elektroenergetycznych nr ewid.: WKP/0208/POOE/18; nr wpisu do CROPUB: 4027/18/U/C

Opracował: mgr inż. Łukasz Fengler

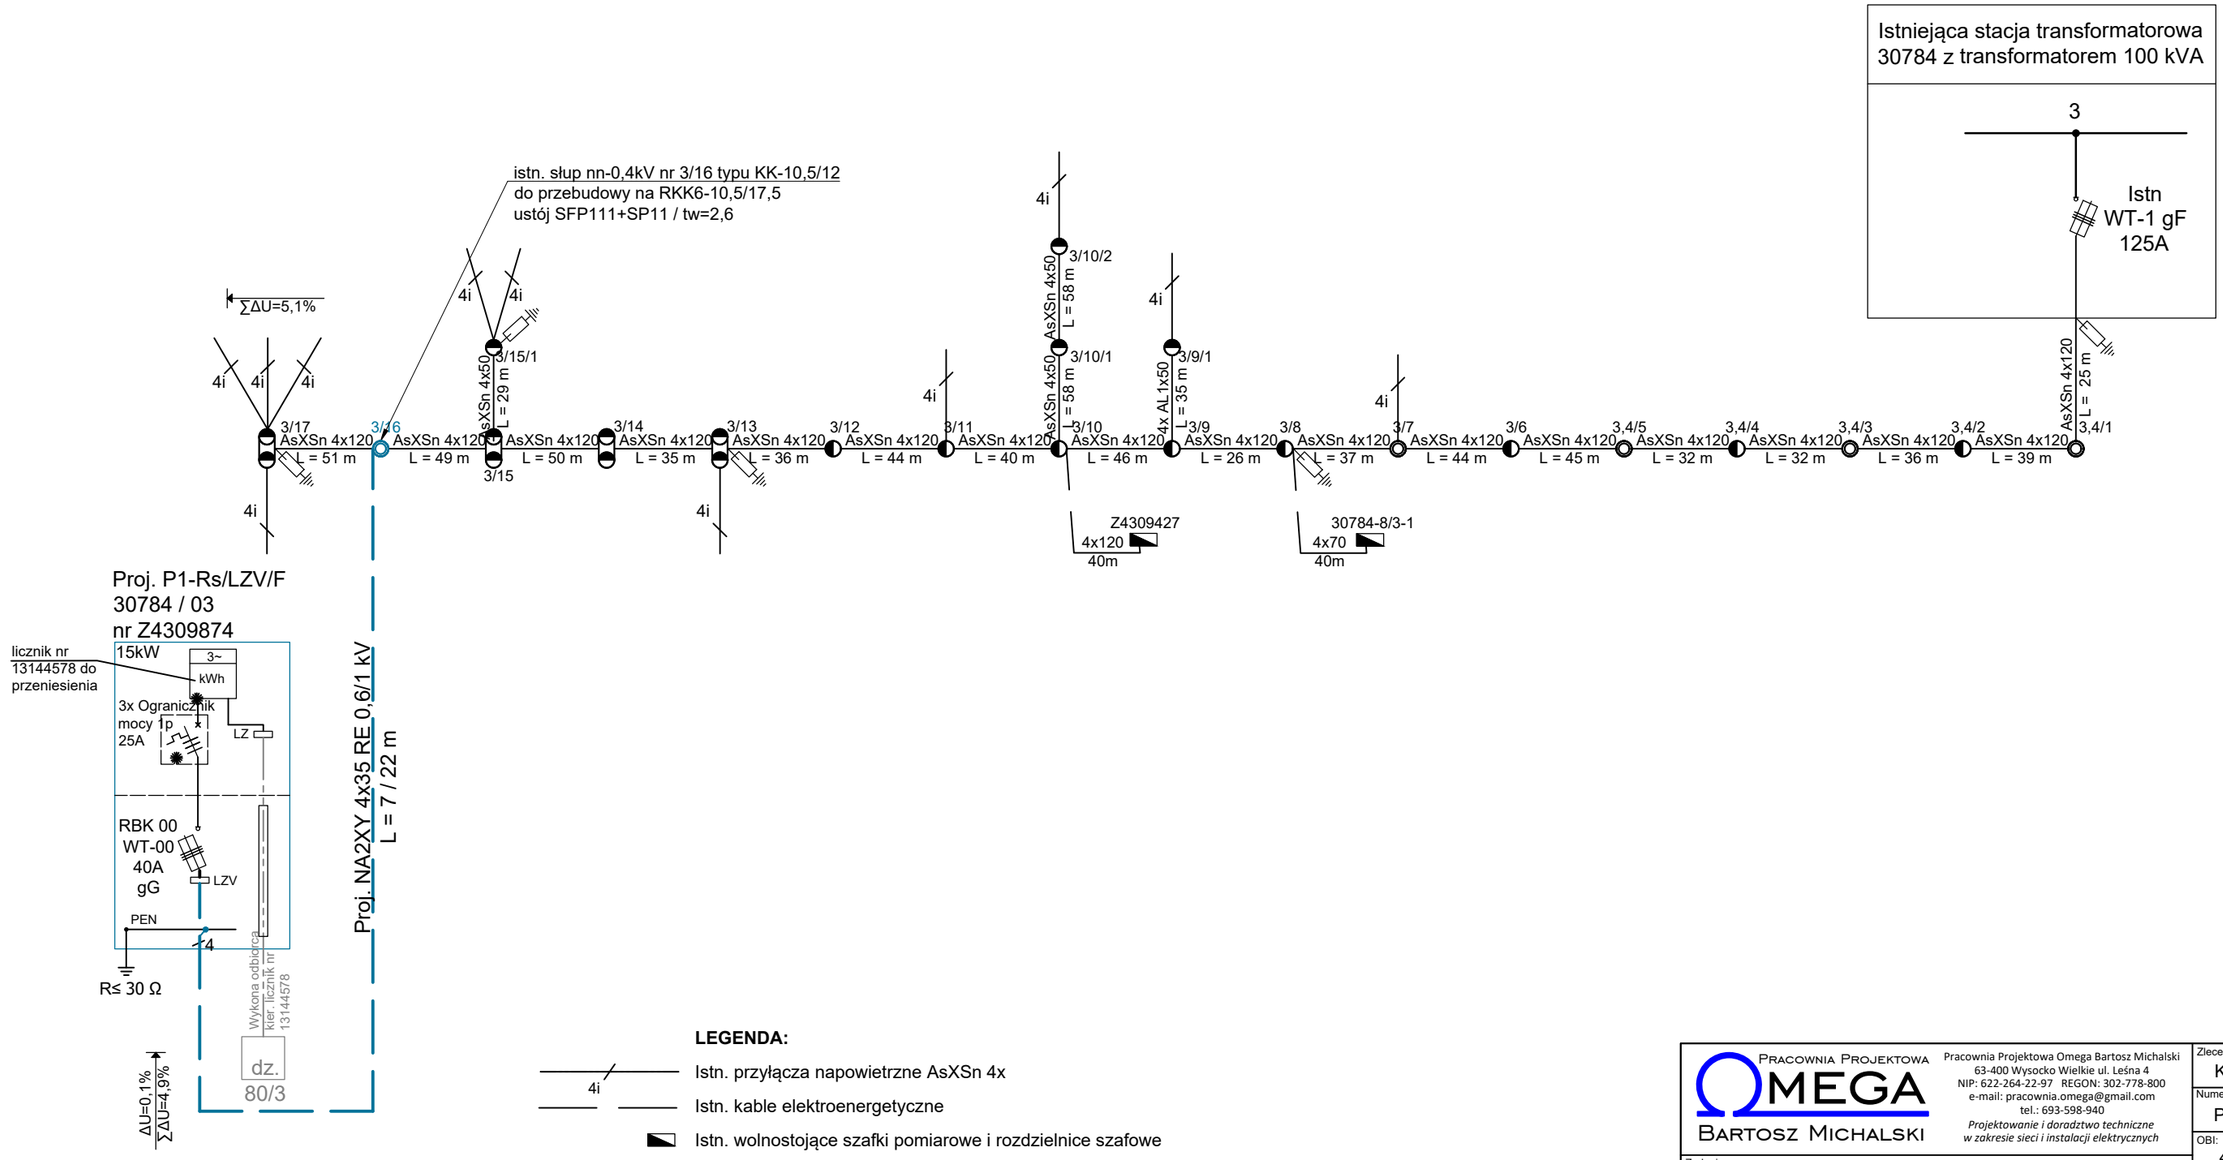

LEGENDA:

- Istn. przyłącza napowietrzne AsXSn 4x
- Istn. kable elektroenergetyczne
- Istn. wolnostojące szafki pomiarowe i rozdzielnice szafowe
- Istn. ograniczniki przepięć


UWAGI:


1. Dla szafki pomiarowej przewidziano uziom z taśmy i prętów stalowych ocynkowanych o R ≤ 30 Ω.
2. Liczniki energii elektrycznej, zabezpieczenia przedlicznikowe oraz inne elementy instalacji przedlicznikowej znajdujące się w szafkach pomiarowych, w części dostępnej dla odbiorców należy zaplombować.
3. Wkładkę WT-1 gF 125A przyjęto na podstawie opracowania OBI/43/2502164 wg. P/25/052285

PRACOWNIA PROJEKTOWA OMEGA BARTOSZ MICHALSKI

Pracownia Projektowa Omega Bartosz Michalski
63-400 Wysocko Wielkie ul. Leśna 4
NIP: 622-264-22-97 REGON: 302-778-800
e-mail: pracownia.omega@gmail.com
tel.: 693-598-940
Projektowanie i doradztwo techniczne w zakresie sieci i instalacji elektrycznych

Zlecenie:	KW01350/26
Numer warunków:	P/25/096503
OBI:	43/2504017
Stacja / obwód:	30784 / 3
Zadanie:	Zasilanie w energię elektryczną domu jednorodzinnego na działce 80/3 w miejscowości Lipka 31A gm. Dziadowa Kłoda
Nazwa zamierzenia budowlanego:	Budowa elektroenergetycznego przyłącza kablowego nn-0,4kV
Data:	07.2026
Skala:	-
Rysunek:	Schemat ideowy zasilania
Nr rys.:	E-02
Projektant:	mgr inż. Bartosz Michalski
	Uprawnienia budowlane do projektowania bez ograniczeń w specjalności instalacyjnej w zakresie sieci, instalacji i urządzeń elektrycznych i elektroenergetycznych nr ewid.: WKP/0208/POOE/18; nr wpisu do CROPUB: 4027/18/U/C
Opracował:	mgr inż. Łukasz Fengler
	36

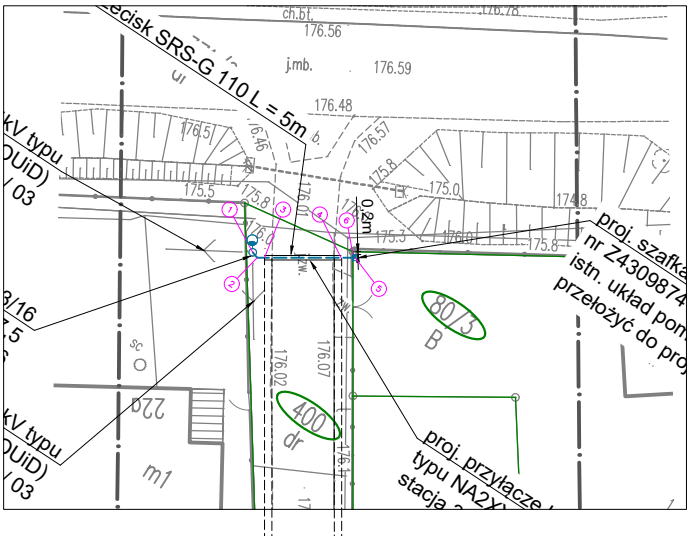

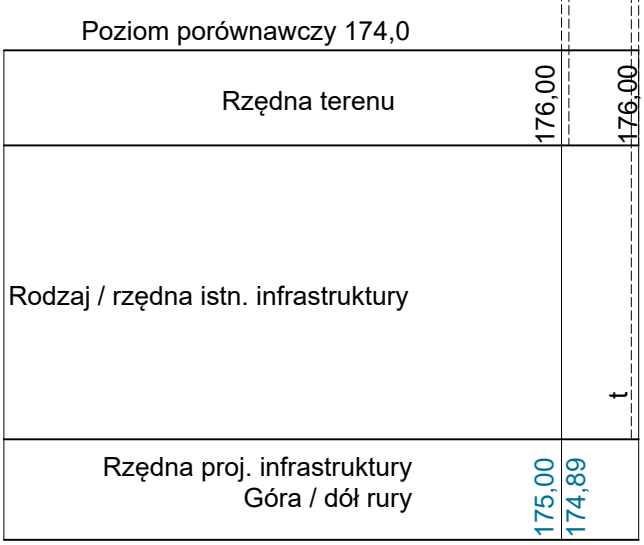

UWAGA
Zawarte na rysunku wymiary oraz lokalizacje istniejącej podziemnej infrastruktury technicznej są sporządzone poglądowo na podstawie mapy do celów projektowych. **Rzeczywiste posadowienie istniejących urządzeń podziemnych ustalić na podstawie przekopów próbnych / sprawdzenia głębokości studzienek przy współudziale gestorów istniejącej infrastruktury.**
Stosować się do uwag zawartych w protokole z Narady Koordynacyjnej

PRACOWNIA PROJEKTOWA OMEGA BARTOSZ MICHALSKI

Pracownia Projektowa Omega Bartosz Michalski
63-400 Wysocko Wielkie ul. Leśna 4
NIP: 622-264-22-97 REGON: 302-778-800
e-mail: pracownia.omega@gmail.com
tel.: 693-598-940
Projektowanie i doradztwo techniczne w zakresie sieci i instalacji elektrycznych

Zlecenie: KW01350/26
Numer warunków: P/25/096503
OBI: 43/2504017
Stacja / obwód: 30784 / 3

Zadanie:
Zasilanie w energię elektryczną domu jednorodzinnego na działce 80/3 w miejscowości Lipka 31A gm. Dziadowa Kłoda

Nazwa zamierzenia budowlanego:
Budowa elektroenergetycznego przyłącza kablowego nn-0,4kV

Data: 07.2026
Skala: 1:500 / 1:100

Rysunek:
Profil przecisku pod drogą

Nr rys.: E-03

Projektant: mgr inż. Bartosz Michalski
Uprawnienia budowlane do projektowania bez ograniczeń w specjalności instalacyjnej w zakresie sieci, instalacji i urządzeń elektrycznych i elektroenergetycznych
nr ewid.: WKP/0208/POOE/18; nr wpisu do CROPUB: 4027/18/U/C

Opracował: mgr inż. Łukasz Fengler