
PROJEKT ZAGOSPODAROWANIA TERENU
Przyłącze kablowe 0,4 kV, Plęsy gm. Bartoszyce
obr. 53 dz. nr 18/6, 17/12
skala 1:500

Niniejsza mapa jest zgodna z treścią mapy zasadniczej wydanej przez PODGiK w Bartoszycach. Identyfikator zgłoszenia prac geodezyjnych: GGN-PODGiK.6640.1.522.2026

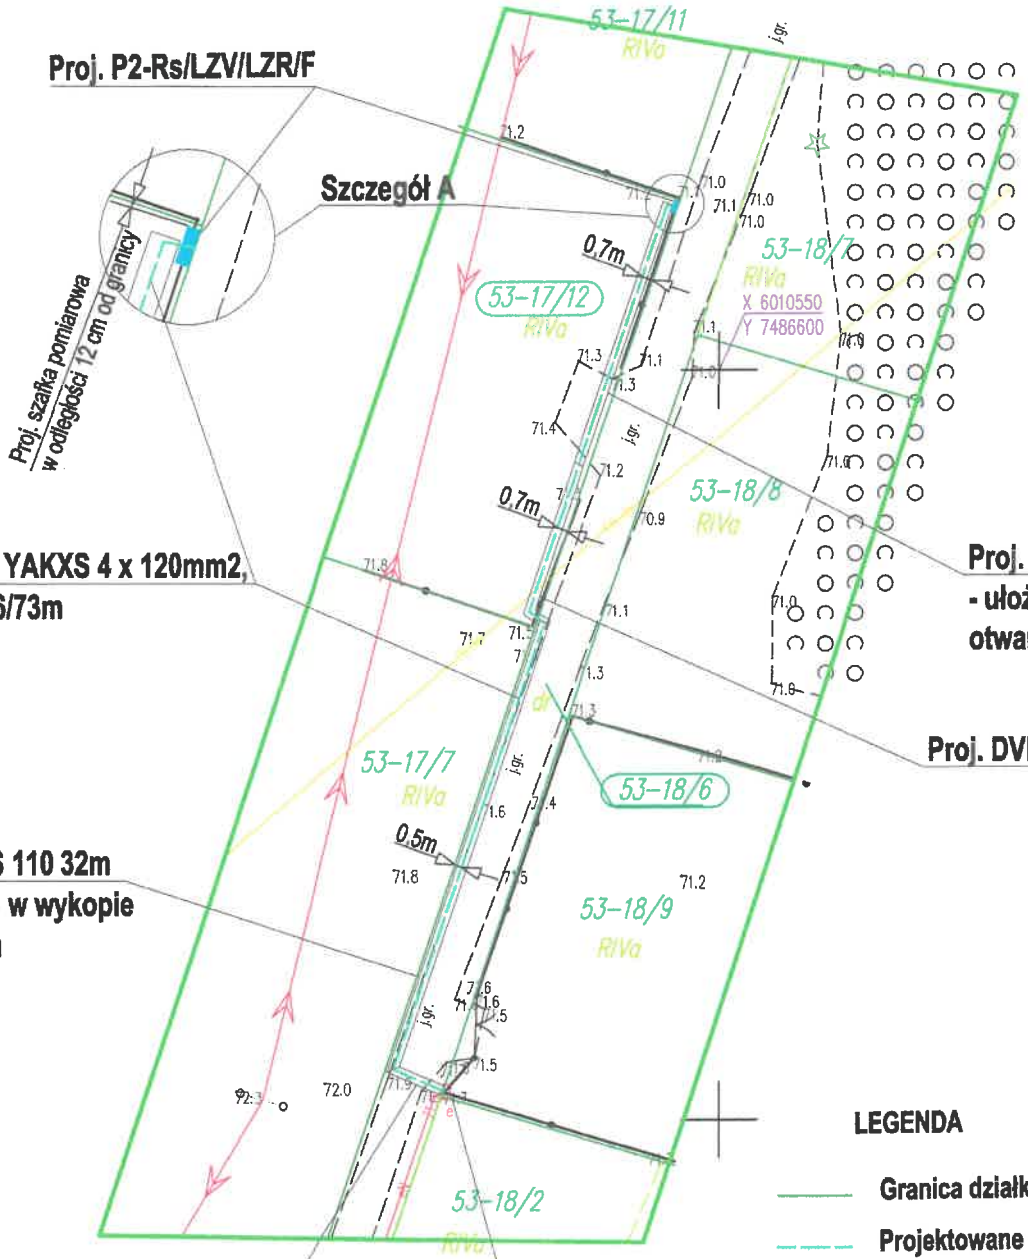

LEGENDA


- Granica działki
- Projektowane przyłącze kablowe
- Projektowana szafka pomiarowa
- Projektowana rura ochronna

26

BIURO PROJEKTOWO-BADAWCZE JAROSŁAW BEDNARZ 11-200 BARTOSZYCE ul. SZARYCH SZEREGÓW 15 tel: 796884078		
TREŚĆ:	PROJEKT BUDOWLANO-WykonawczY	NUMER RYS. E-1
STADIUM:	PROJEKT ZAGOSPODAROWANIA TERENU	
OBIEKT:	PRZYŁĄCZE KABLOWE 0,4 kV	WERSJA B
ADRES:	PLĘSY OBR. NR 53 gm BARTOSZYCE DZ. NR 18/6, 17/12	
INWESTOR:	ENERGA - OPERATOR S.A. ODDZIAŁ W OLSZTYNIE	
PROJEKTANT:	JAROSŁAW BEDNARZ UPR. NR WAM/0079/POOE/10	PODPIS
SPRAWDZIŁ:		PODPIS
DATA	LIPIEC 2026	SKALA 1:500 format A4

OBI/6202709/36

SCHEMAT ZASILENIA DZ NR 17/12- BUD. JEDNORODZINNY-MIESZKALNY, PLĘSY gm. BARTOSZYCE

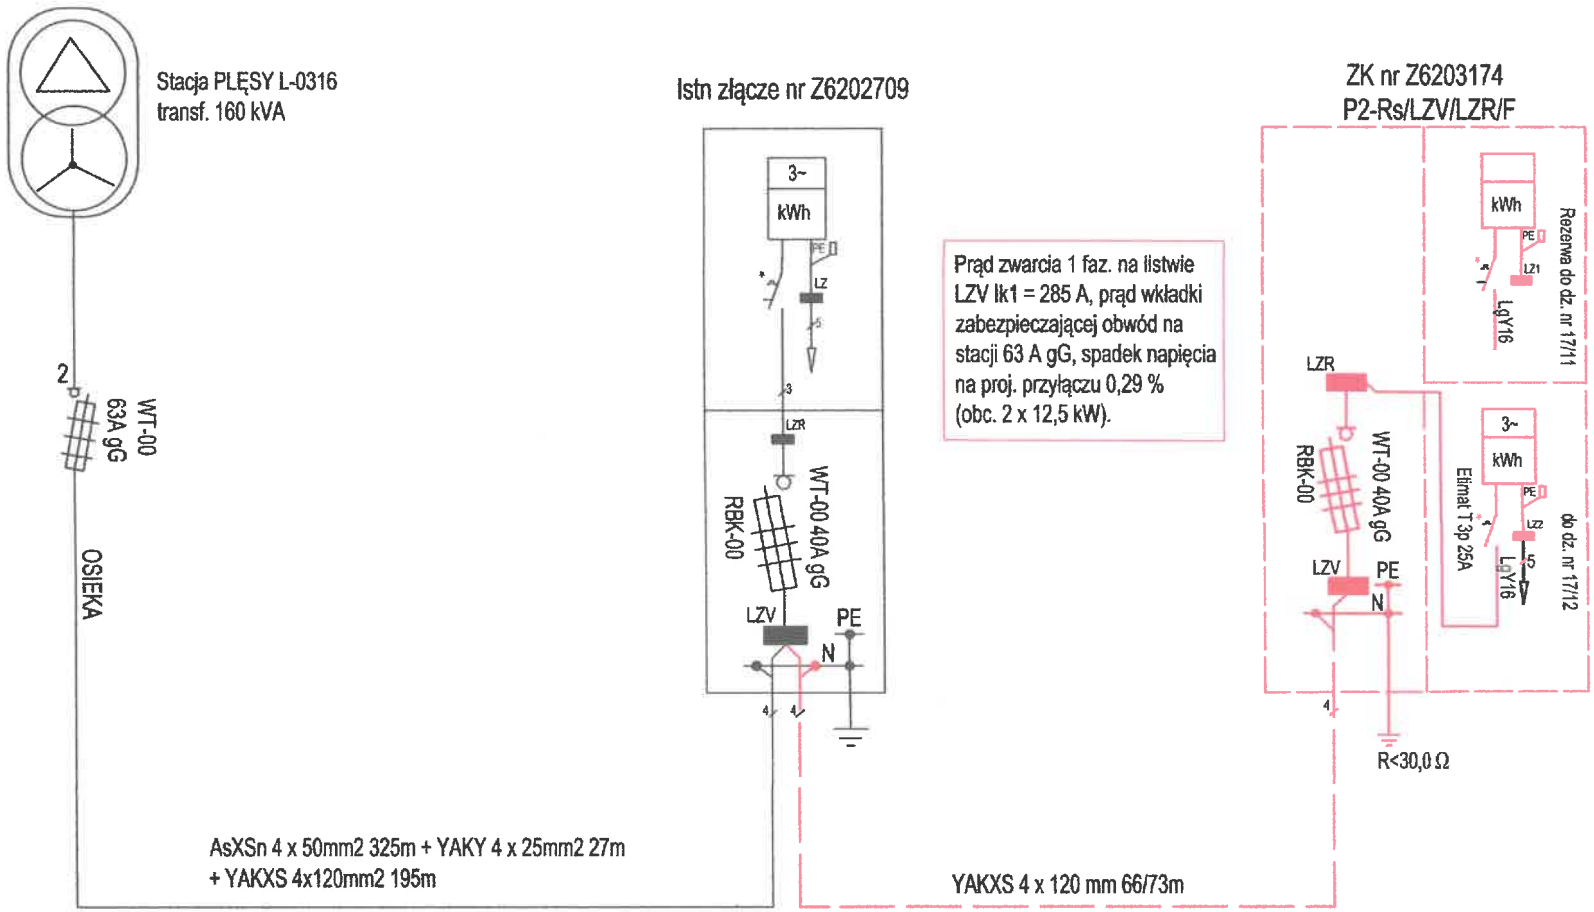

UWAGA!
1. Projektowane elementy oznaczone są kolorem czerwonym.
2. Istniejący mostek do rezerwowej tablicy licznikowej, należy odmostkować od listwy LZR i schować za tablicą.

BIURO PROJEKTOWO-BADAWCZE JAROSŁAW BEDNARZ 11-200 BARTOSZYCE ul. SZARYCH SZEREGÓW 15 tel: 7908A4078	
TREŚĆ:	PROJEKT BUDOWLANO-WYKONAWCZY
STADIUM:	SCHEMAT ZASILENIA
OBIEKT:	PRRZYŁĄCZE KABLOWE nn 0,4 kV
ADRES:	PLĘSY OBR. NR 53 gm BARTOSZYCE DZ. NR 18/6 , 17/12
INWESTOR:	ENERGA - OPERATOR S.A. ODDZIAŁ W OLSZTYNIE
PROJEKTANT:	JAROSŁAW BEDNARZ UPR. NR WAM/0079/POOE/10 W SPECJALNOŚCI INSTALACYJNEJ
SPRAWDZIŁ:	
DATA	LIPIEC 2026
NUMER RYS.	E-2
WERSJA	A
PODPIS / DATA	1
SKALA	

OBI/62/2600736

27