MAPA DO CELÓW PROJEKTOWYCH

Skala 1:500

woj. warmińsko – mazurskie
Powiat – olsztyński
Jednostka ewidencyjna – Dobre Miasto
Obręb – Smolajny
Obiekt – działki nr 57/1, 56, 32
Id. zgłoszenia pracy geodezyjnej:
GD–I.6642.1.3578.2026

REPRODUKCJA WZBRONIONA
Mapa aktualna na dzień 28.07.2026

Układy współrzędnych:
prostokątnych płaskich – "2000"
wysokości – "PL–EVRF2007–NH"


zasięg opracowania


uwaga: służebności gruntowych nie badano

Nie wyklucza się istnienia w terenie innych nie wykazanych na niniejszej mapie urządzeń podziemnych, które nie były zgłoszone do inwentaryzacji

Granice działek niespełniające kryteriów dokładności określonych w Standardach Technicznych

Wykonał:
USŁUGI GEODEZYJNE
Marek Bartoszewski
ul. Gen. W Sikorskiego 9
11–300 Biskupiec
tel. 693 828 43
NIP 739–294–08–87
(podpisano elektronicznie)

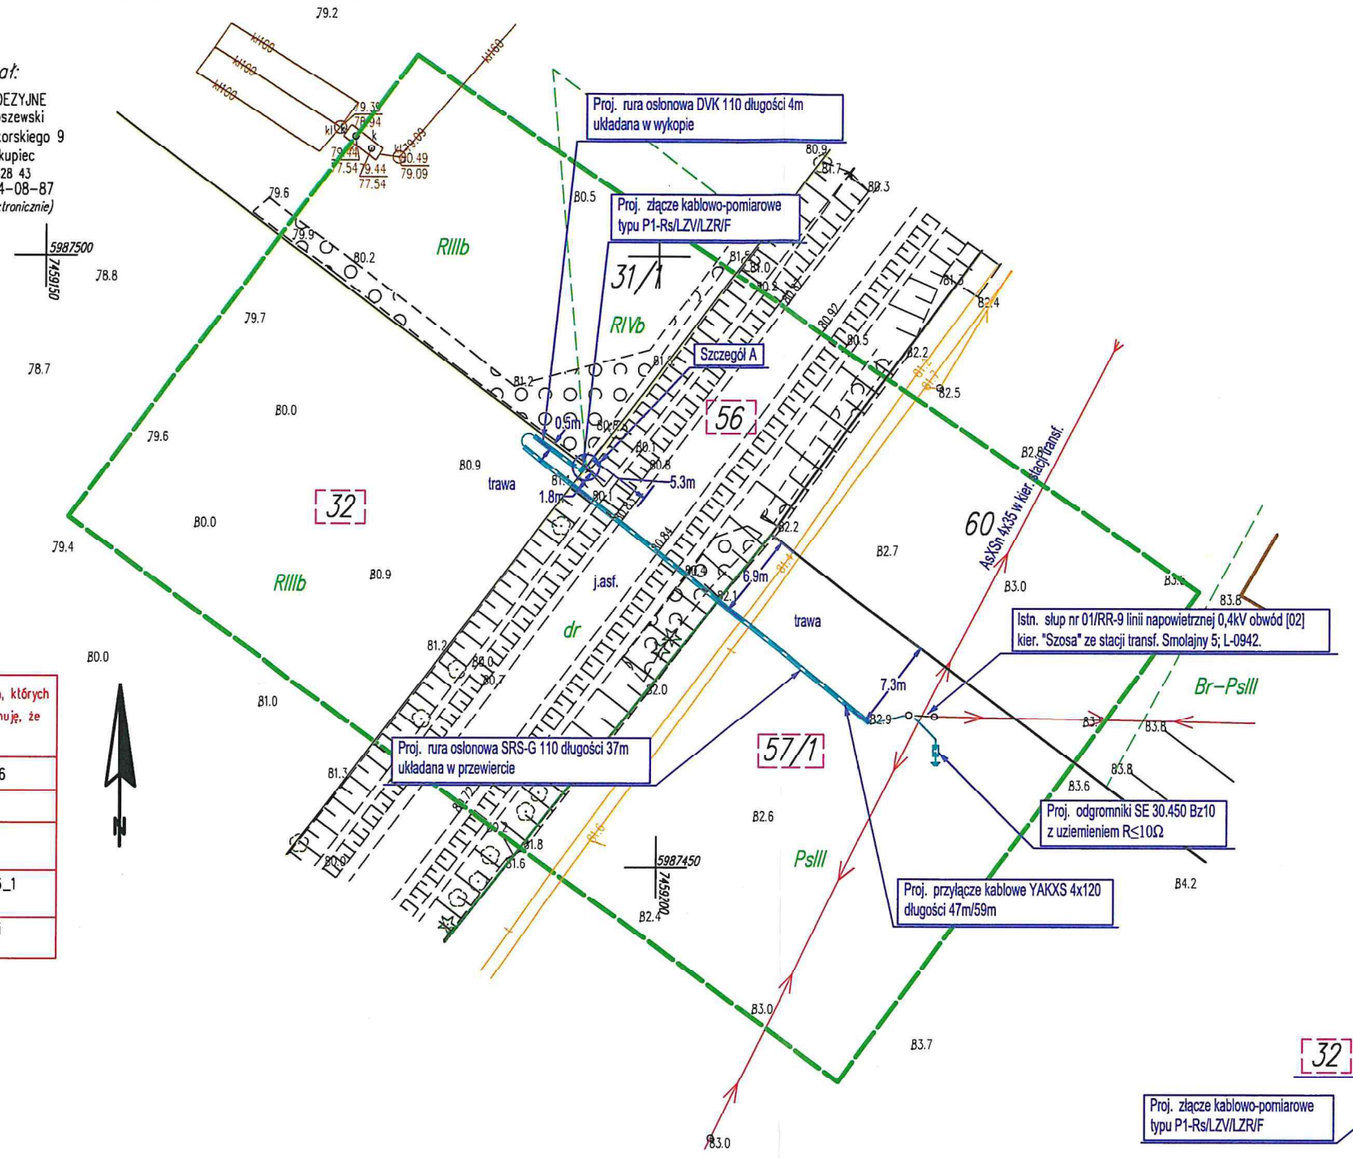

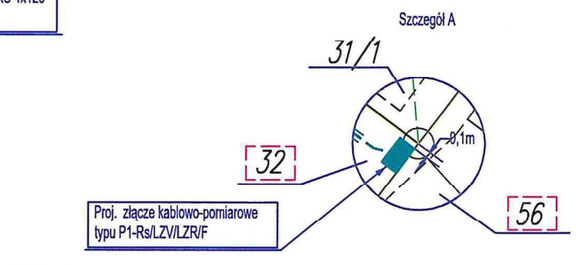


LEGENDA:
- proj. przyłącze kablowe
- proj. kabel układany w rurze osłonowej
- proj. złącze
- proj. odgromniki montaowane na przewodach linii napowietrznej

Oświadczam, że niniejszy dokument został opracowany w wyniku prac geodezyjnych, których rezultaty zawiera operat techniczny pozytywnie zweryfikowany. Jednocześnie informuję, że jestem świadomy odpowiedzialności karnej za złożenie fałszywego oświadczenia	
Identyfikator zgłoszenia prac geodezyjnych	GD–I.6642.3578.2026
Organ służby geodezyjnej, który otrzymał zgłoszenie	Starosta olsztyński
Wykonawca prac geodezyjnych	Usługi Geodezyjne Marek Bartoszewski
Nr oraz data sporządzenia dokumentu zawierającego wynik pozytywnej weryfikacji	GD–I.6642.1.3578.2026_1 dn. 28.08.2026
Imię i nazwisko oraz numer uprawnień zawodowych kierownika prac	Marek Bartoszewski upr.nr 24171


Oświadczam, że treść mapy, na której wykonano niniejszy projekt, jest zgodna z treścią, poświadczonej przez wykonawcę, mapy do celów projektowych, opracowanej w wyniku pozytywnie zweryfikowanych prac geodezyjnych.
Protokół weryfikacji Nr GD-I.6642.1.3578.2026_1 z dnia 28-08-2025r.

.....
(Imię, nazwisko i numer uprawnień projektanta)

Przedmiot rysunku: Projekt zagospodarowania terenu - budowa elektroenergetycznego przyłącza kablowego 0,4kV ze złączem kablowo-pomiarowym			Inwestor: ENERGA-OPERATOR SA		OBI / 62 / 2600596
OBIEKT: elektroenergetyczne przyłącze kablowe 0,4kV ze złączem kablowo-pomirowym - zasilanie budynku dz. nr 32 ADRES: Smolajny Gmina Dobre Miasto obręb 5 - Smolajny dz. nr 57/1, 56, 32					
SKALA: 1:500	PROJEKTANT	Tomasz Boradyn	UPRAWN WAM/0079/PWOE/13	PODPIS	BRANŻA ELEKTR.
DATA: 09-2026	OPRACOWAŁ	.....	UPRAWN	PODPIS	NR RYS. E-01

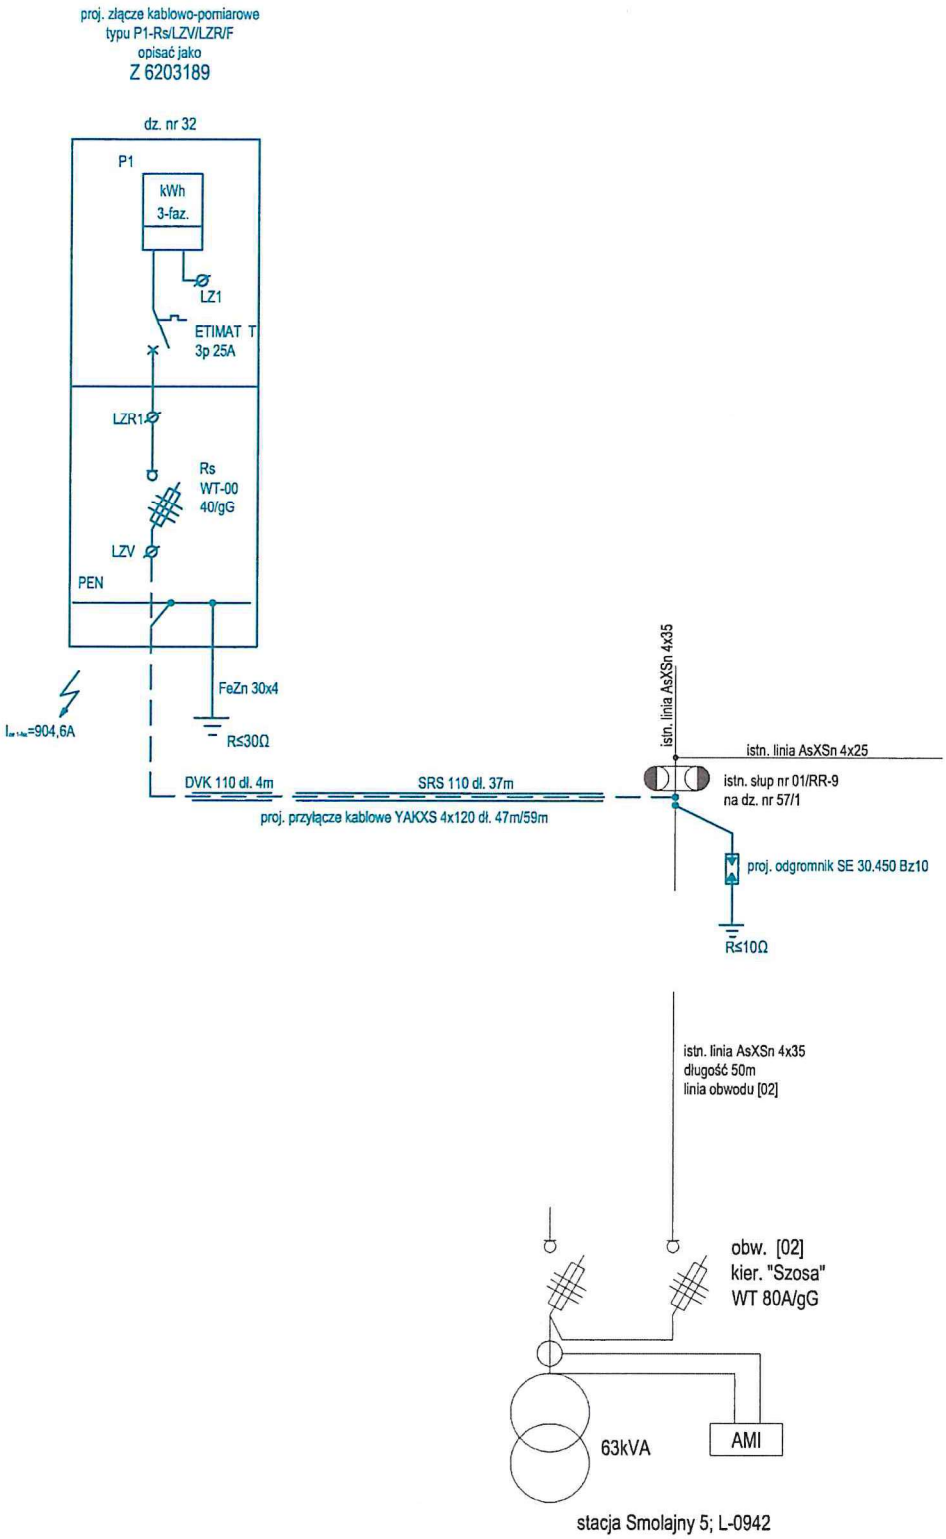

Przedmiot rysunku: Schemat połączeń projektowanej elektroenergetycznej linii kablowej 0,4kV ze złączem kablowo-pomiarowym			Inwestor: ENERGA-OPERATOR SA		OBI / 62 / 2600596
OBIEKT: elektroenergetyczne przyłącze kablowe 0,4kV ze złączem kablowo-pomiarowym ADRES: Smolajny Gmina Dobre Miasto obręb 5 dz. nr 57/1, 56, 32					
SKALA:	PROJEKTANT	Tomasz Boradyn	UPRAWN WAM/0079/PWOE/13	PODPIS	BRANŻA ELEKTR.
DATA: 09-2026	OPRACOWAŁ	.....	UPRAWN	PODPIS	NR RYS. E-02

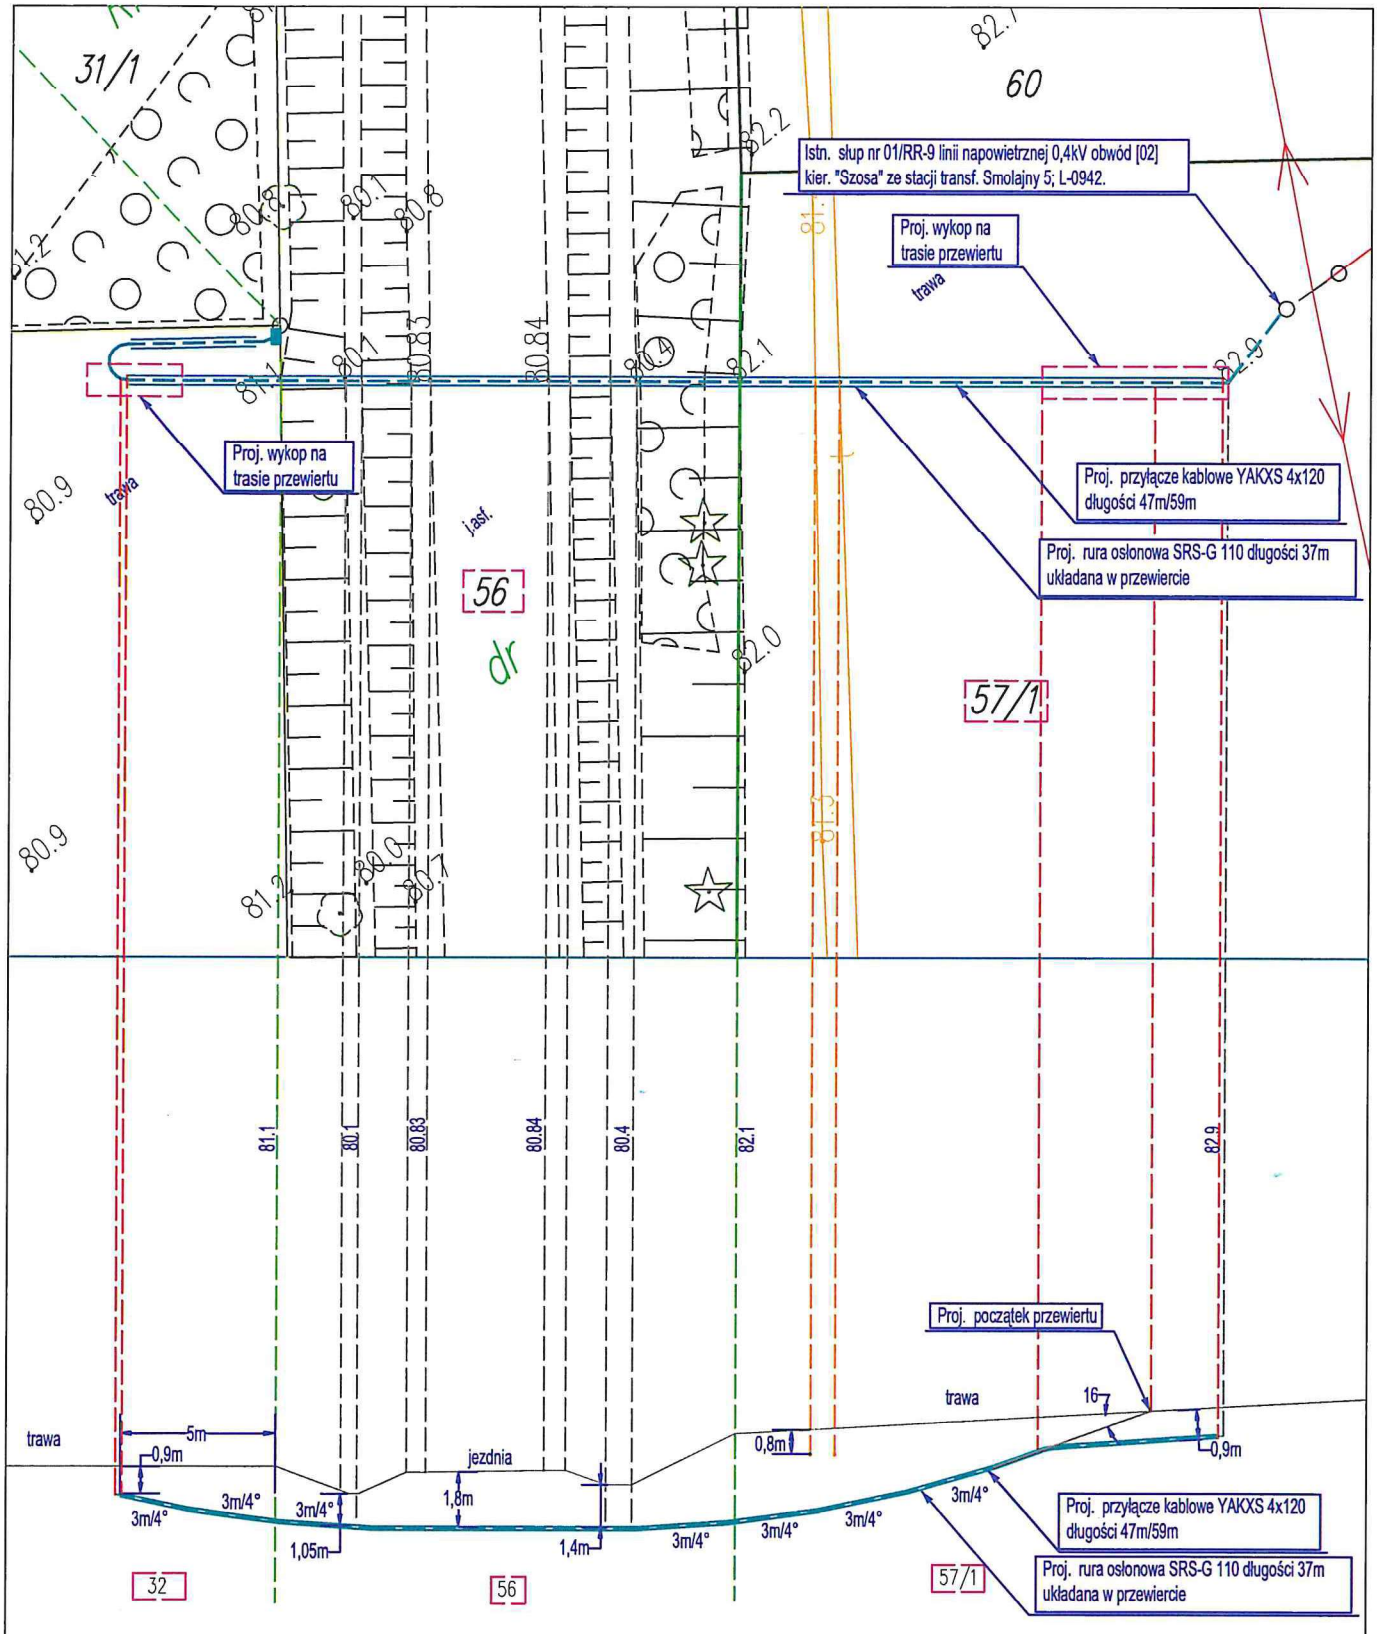

LEGENDA:

- proj. przyłącze kablowe
- proj. kabel układany w rurze osłonowej
- proj. złącze

Przedmiot rysunku: Profil ułożenia projektowanego przyłącza kablowego 0,4kV		Inwestor: ENERGA-OPERATOR SA	OBI / 62 / 2600596
OBIEKT: elektroenergetyczne przyłącze kablowe 0,4kV ze złączem kablowo-pomiarowym - zasilanie budynku dz. nr 32 ADRES: Smolajny Gmina Dobre Miasto obręb 5 - Smolajny dz. nr 57/1, 56, 32			
SKALA: 1:250	PROJEKTANT	Tomasz Boradyn	UPRAWN WAM/0079/PWOE/13 PODPIS ..... BRANŻA ELEKTR.
DATA: 09-2026	OPRACOWAŁ	.....	UPRAWN ..... PODPIS ..... NR RYS. E-03