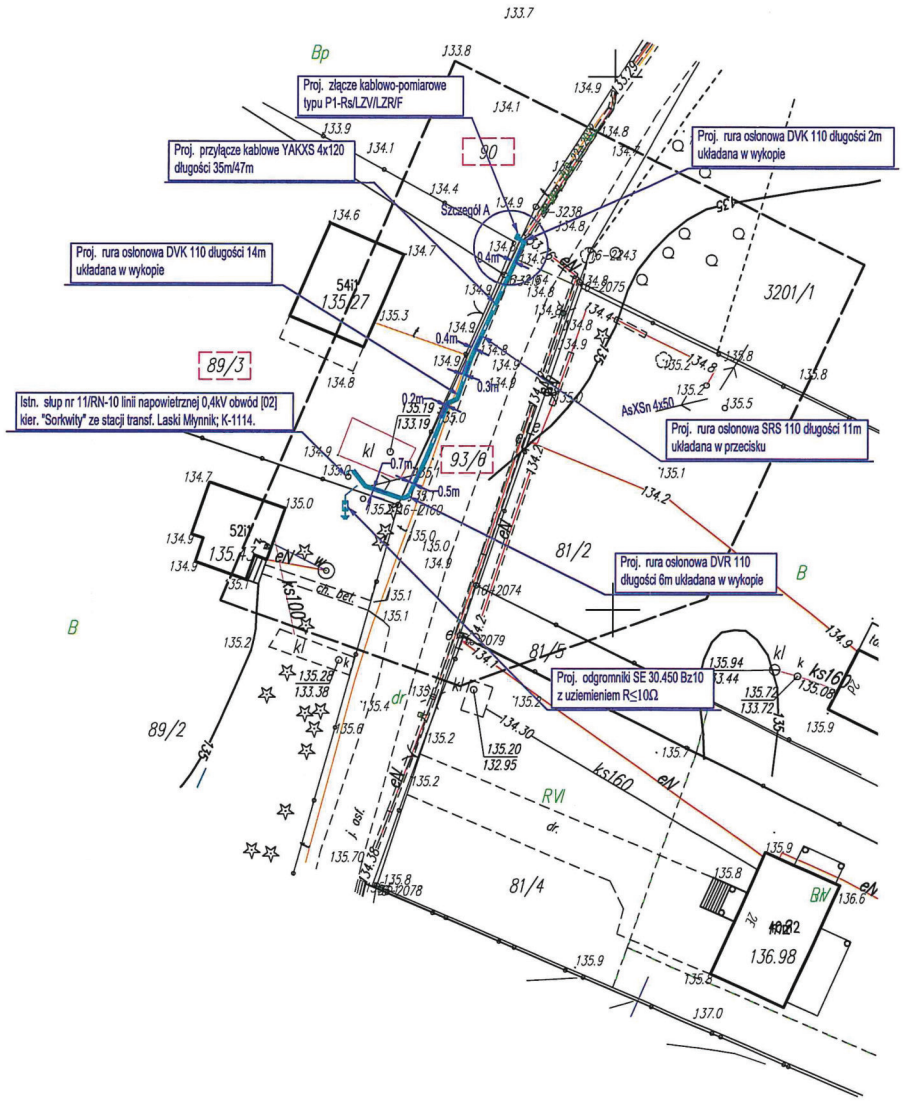


MAPA SYTUACYJNO - WYSOKOŚCIOWA DO CELÓW PROJEKTOWYCH

W SKALI 1 : 500

Układ współrzędnych prostokątnych płaskich: 2000
Układ wysokości: PL-EVRF2007-NH

gmina: 281005_2 Sorkwity
obręb: 281005_2.0016 Stama
Sekcje 7.210.22.23.1.3
Miejscowość: Młynnik
obiekt: dz. 89/3, 90, 93/6

SZKIC ORIENTACYJNY



Poświadczam, że niniejszy dokument został opracowany w wyniku prac geodezyjnych i kartograficznych, których rezultaty zawiera operat techniczny pozytywnie zweryfikowany i wpisany do ewidencji materiałów państwowego zasobu geodezyjnego i kartograficznego.

Informuję, że jestem świadomy odpowiedzialności karnej za złożenie fałszywego oświadczenia.

Organ Służby Geodezyjnej i Kartograficznej, który otrzymał zgłoszenie prac:	Starosta Mrągowski
Identyfikator zgłoszenia prac geodezyjnych:	GK.6642.1.879.2026
Numer oraz data wystawienia pozytywnego protokołu weryfikacji:	GK.6642.1.879.2026.1 z dn. 29.07.2026r.
Wykonawca prac geodezyjnych:	North Usługi Geodezyjne mgr inż. Joanna Witucka Czerwonki 8, 11-700 Mrągowo
Imię i nazwisko oraz nr uprawnień zawodowych kierownika prac geodezyjnych:	mgr inż. Łukasz Witucki upr. nr 20611

Mapa do celów projektowych została wykonana bez ustalania obciążeń służebnościami gruntowymi.
Nie wyklucza się istnienia w terenie urządzeń podziemnych ułożonych, a nie zgłoszonych do inwentaryzacji geodezyjnej. Wszystkie obiekty budowlane wymagające pozwolenia na budowę podlegają wytyczeniu na gruncie przez jednostkę wykonawstwa geodezyjnego, a po ich wybudowaniu - powykonawczej inwentaryzacji geodezyjnej.

UWAGA: ○ -- punkt osnowy geodezyjnej chroniony prawnie


North Usługi Geodezyjne
mgr inż. Joanna Witucka
Czerwonki 8, 11-700 Mrągowo
NIP 7421940715 REGON 522374618
tel. 506565345

GEODETA UPRAWNIONY
mgr inż. Łukasz Witucki
upr. nr 20611

MRĄGOWO, dnia 30.07.2026 r.

PODPIS ZAUFANY
ŁUKASZ
WITUCKI
31.07.2026 11:32:44 GMT+0200
Dokument podpisany elektronicznie
podpisem zaufanym

Szczegół A
skala 1:100

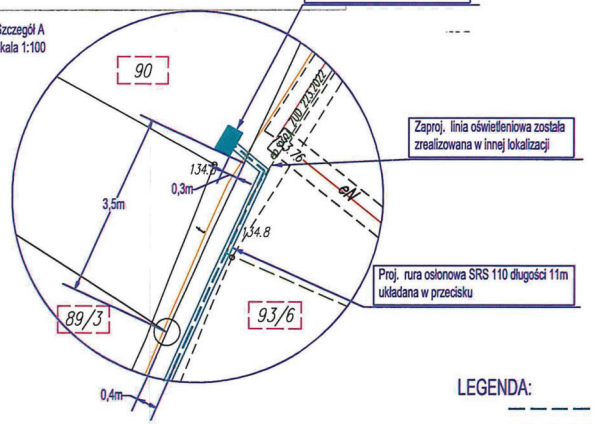




LEGENDA:
- proj. przyłącze kablowe
- proj. kabel układany w rurze osłonowej
- proj. złącze
- proj. odgromniki montowane na przewodach linii napowietrznej

POWIATOWY ZARZĄD DRÓG
11-700 MRĄGOWO
ul. Nowogródzka 1
tel. 89 741-95-80; fax 741-95-90
REGON 510751068, NIP 742-19-[illegible]

Przedmiot rysunku: Projekt zagospodarowania terenu - budowa elektroenergetycznego przyłącza kablowego 0,4kV ze złączem kablowo-pomiarowym			Inwestor: ENERGA-OPERATOR SA		OBI / 61 / 2600393
OBIEKT: elektroenergetyczne przyłącze kablowe 0,4kV ze złączem kablowo-pomirowym - zasilanie budynku dz. nr 90					
ADRES: Młynik Gmina Sorkwity obręb16 - Stama dz. nr 89/3, 93/6, 90					
SKALA: 1:500	PROJEKTANT	Tomasz Boradyn	UPRAWN WAM/0079/PWOE/13	PODPIS	BRANŻA ELEKTR.
DATA: 08-2026	OPRACOWAŁ	.....	UPRAWN	PODPIS	NR RYS. E-01

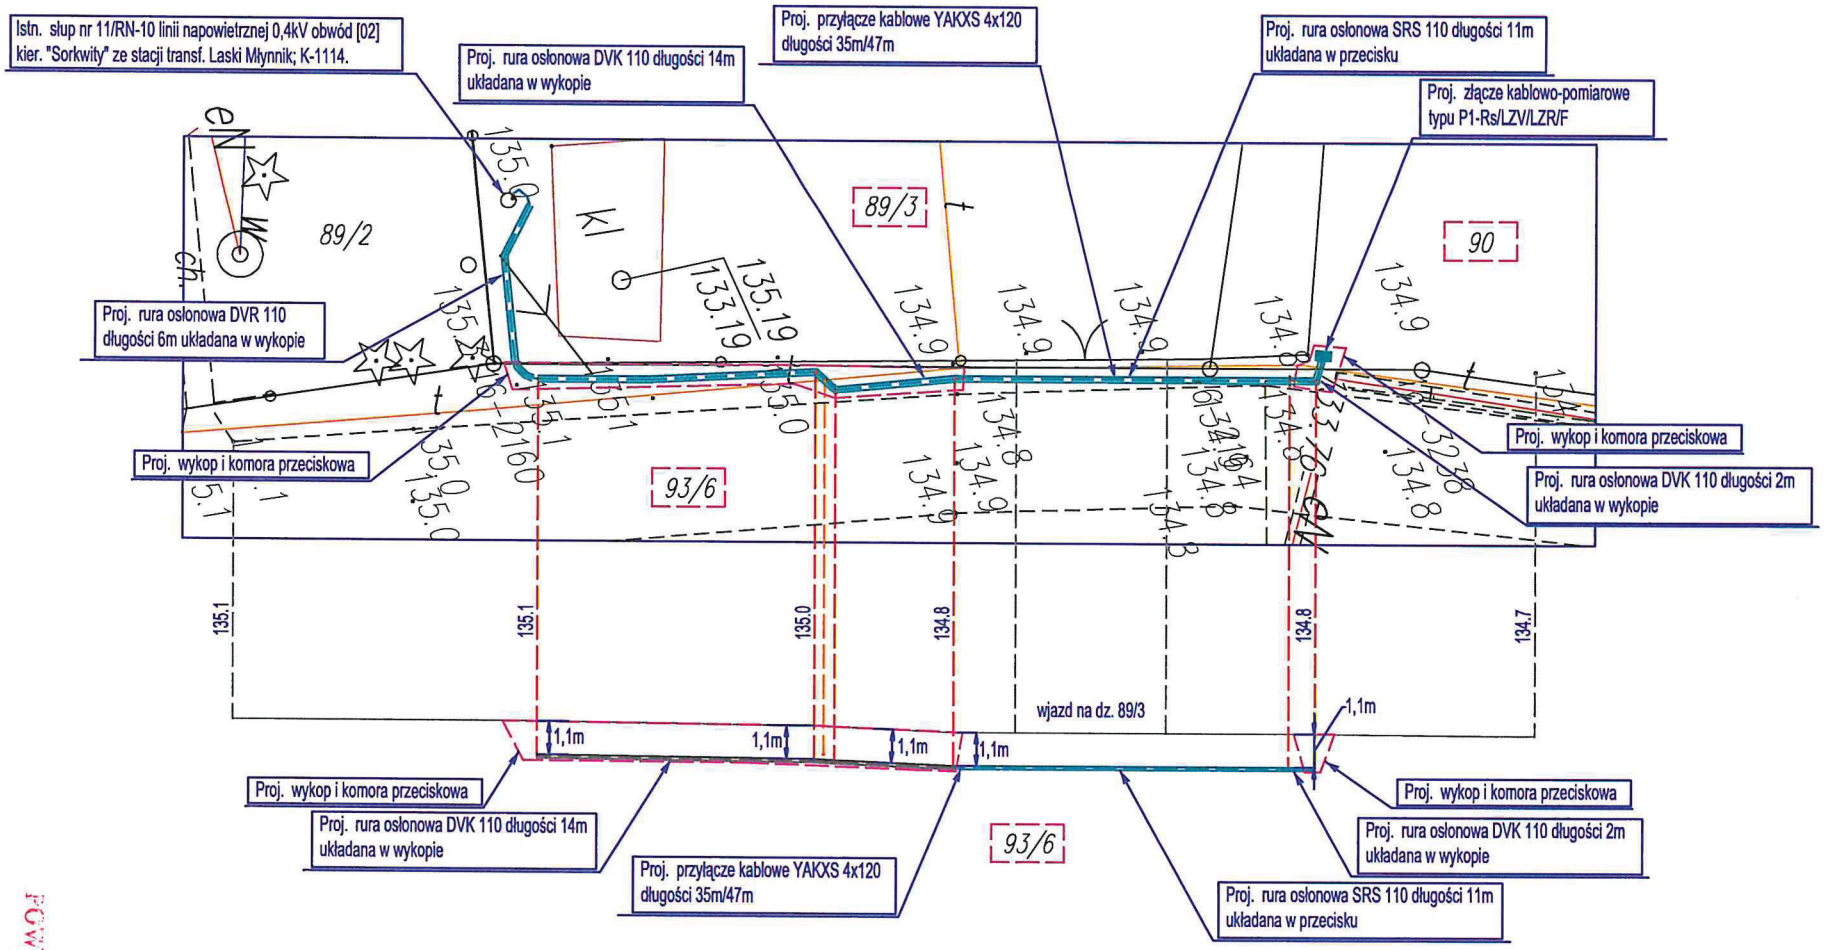

LEGENDA:

- proj. przyłącze kablowe
- proj. kabel układany w rurze osłonowej
- proj. złącze

Z uwagi na brak rzędnych na istaniejącej sieci telekomunikacjnej głębokość jej ułożenia została przyjęta jako typowa dla tego typu sieci. Prace należy rozpocząć od wykonania przekopów kontrolnych w celu potwierdzenia lokalizacji i głębokości ułożenia istaniejącej sieci telekomunikacyjnej w miejscach skrzyżowań i zbliżeń.

Przedmiot rysunku: Profil ułożenia elektroenergetycznego przyłącza kablowego 0,4kV w pasie drogi powiatowej nr 1757N (dz. nr 93/6)				Inwestor: ENERGA-OPERATOR SA	OBI / 61 / 2600393
OBIEKT: elektroenergetyczne przyłącze kablowe 0,4kV ze złączem kablowo-pomirowym - zasilanie budynku dz. nr 90 ADRES: Młynik Gmina Sorkwity obręb16 - Stama dz. nr 89/3, 93/6, 90					
SKALA: 1:250	PROJEKTANT	Tomasz Boradyn	UPRAWN WAM/0079/PWOE/13	PODPIS	BRANŻA ELEKTR.
DATA: 08-2026	OPRACOWAŁ	.....	UPRAWN	PODPIS	NR RYS. E-03

POWIATOWY ZARZĄD DRÓG
11-700 MRĄGOWO
ul. Nowogródzka 1
tel. 89 741-95-80; fax 741-95-90