SKALA 1:50000

SZKIC ORIENTACYJNY

UWAGA: Niniejszy projekt został skoordynowany na naradzie koordacyjnej nr GK.6630.1.31.2026 w sprawie sytuowania projektowanych sieci uzbrojenia terenu przeprowadzonej za pomocą środków komunikacji elektronicznej w Starostwie Powiatowym w Mrągowie.

27.04.2026r.; Szymon Bielaga .....

ZA ZGODNOŚĆ Z ORYGINAŁEM MAPY DO CELÓW PROJEKTOWYCH:

mgr inż. Szymon Bielaga .....

MAPA ZASADNICZA
do celów projektowych
w skali 1 : 500

Woj. warmińsko-mazurskie
Powiat mrągowski
gmina: 281001_1 Miasto Mrągowo
obręb: 281001_1.00005
ulica: Żeromskiego
obiekt: dz.nr 323

Sekcja mapy:
7.210.33.18.3.4
7.210.33.18.4.3

Układ wsp. płaskich: „2000"
Układ wysokości: PL-EVRF2007-NH

Identyfikator zgłoszenia: GK.6642.1.10.2026

Organ służby geodezyjnej, który otrzymał zgłoszenie: Starosta Mrągowski

Wykonawca prac geodezyjnych: ECO WOODEN HOUSE
PROBARK 1
11-700 MRĄGOWO

Protokół weryfikacji nr GK.6642.1.10.2026.1 z dnia 03.12.2024 r.

ECO WOODEN HOUSE
Probark 1, 11-700 Mrągowo
tel. 506 153 500, NIP: 7222385324
REGON: 520360062, KRS 0001063948

Istn. linia kablowa nn-0,4kV typu 2xYAKXs 4x240mm², relacji stacja [K-0168] – Z6106485, obwód: Mały Rynek Z6106485 [0168-13]

Istn. szafka nr Z6106485 typu KRSN-0/1R-ARS2/4R-NH2/F

Istn. szafka nr Z6106486 typu KRSN-PP/1R-NH2+1RNH2/F

Proj. przepust P-1 typu DVK 160, L=3m – wykop

Proj. przepust P-2 typu SRS 160, L=7m – przecisk

Proj. przepust P-3 typu DVK 160, L=9m – wykop

Proj. przepust P-4 typu DVK 160, L=5m – wykop

Proj. przepust P-5 typu DVK 160, L=3m – wykop

Proj. przepust P-6 typu DVK 160, L=4m – wykop

Proj. przepust P-7 typu DVK 160, L=14m – wykop

Proj. przepust P-8 typu DVK 160, L=3m – wykop

Proj. przepust P-9 typu DVK 160, L=3m – wykop

Proj. przepust P-10 typu SRS 160, L=23m – przecisk

Proj. przepust P-11 typu DVK 160, L=9m – wykop

Proj. przepust P-12 typu SRS 160, L=15m – przecisk

Proj. przyłącze kablowe nn-0,4kV typu YAKXs 4x240mm² relacji istn. Z6106485 ÷ proj. ZK typu KRSN-PP, stacja Mrągowo – Roosevelta [K-0168] Obwód nn: Mały Rynek Z6106485 [0168-13], L=133(142)m – Szczegół B

Proj. kablowa rozdzielnica szafowa naziemna z półpośrednim układem pomiaru energii typu KRSN-PP/2R-NH2+1R-NH2/F Uwaga: Szczegół A


Istn. szafka pomiarowa naziemna nn-0,4kV

LEGENDA:


PROJEKTOWANE URZĄDZENIA ELEKTROENERGETYCZNE
Proj. przyłącze kablowe nn-0,4kV
Szafka pomiarowa nn-0,4kV
Proj. przepust kablowy

ISTNIEJĄCE URZĄDZENIA ELEKTROENERGETYCZNE
Istn. słup linii napow. nN-0,4kV
Istn. słup linii napow. SN-15kV
Istn. linia kablowa nN-0,4kV
Istn. sieć telekomunikacyjna
Istn. sieć wodociągowa
Istn. sieć kanalizacji sanitarnej

Szczegół B, skala 1:200

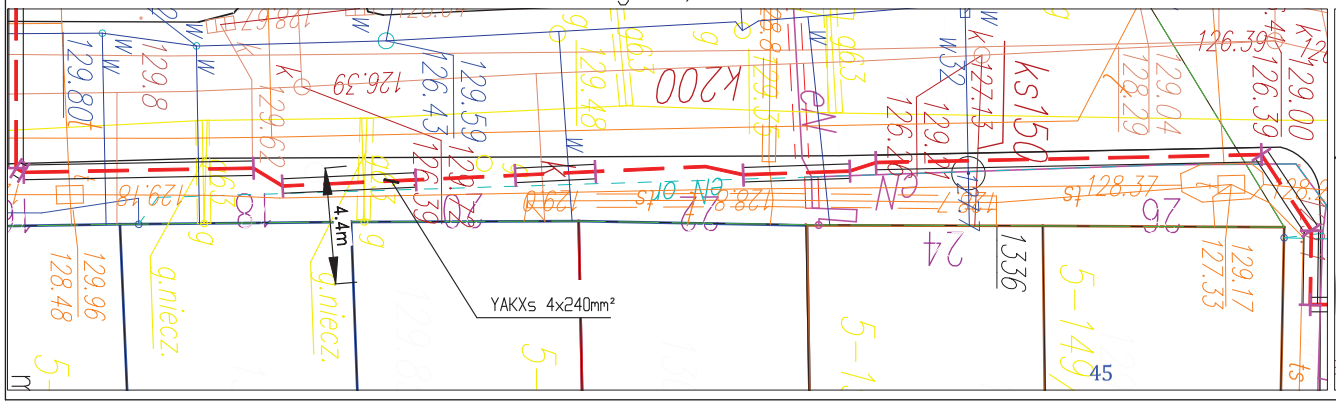


Szczegół A, skala 1:200

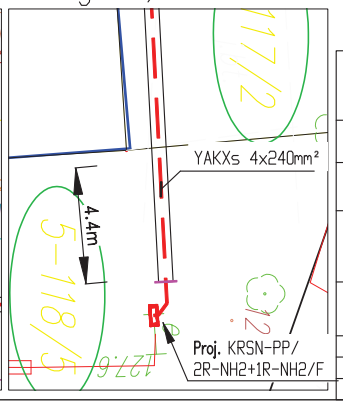


AMBRAline Szymon Bielaga 15-073 Białystok, ul. Starobojarska 8 m. 4	RYS. NR E-01 Arkusz nr 1
Nazwa Rysunku	PROJEKT ZAGOSPODAROWANIA TERENU (PW_v2)
Nazwa obiektu:	Budowa przyłącza elektroenergetycznego nn-0,4kV – zasilanie stacji ładowania poj. elektrycznych, ul. S. Żeromskiego.
Adres obiektu:	jedn. ewid.: 281001_1, Mrągowo-miasto, gm. Mrągowo, obręb nr 0005; działki nr geod.: 118/5; 117/2; 118/2; 113; 112; 67/1
Inwestor:	ENERGA-OPERATOR S.A. z siedzibą w Gdańsku ul. Marynarki Polskiej 130; 80-557 Gdańsk
Projektant	mgr inż. Szymon Bielaga PDL/0143/PODE/12
Nr ZADANIA:	OBI_61_2500355
Skala	1:500
Prawa autorskie zastrzeżone. USTAWA z dn. 4.02.1994r	Data: 26.05.2026r

Przekrój poprzeczny wykonania przejścia przyłącza kablowego nn–0,4kV – dz. 0005–112 – PRZECISK

1:200

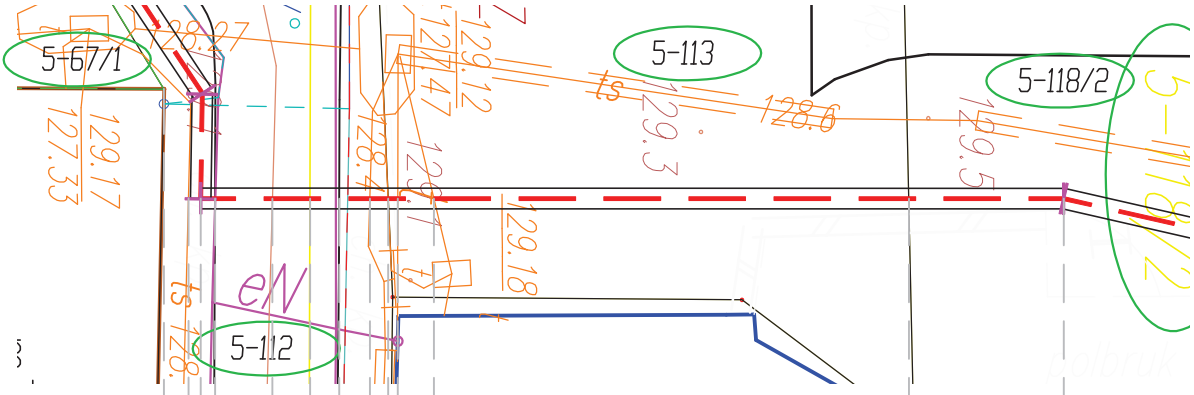

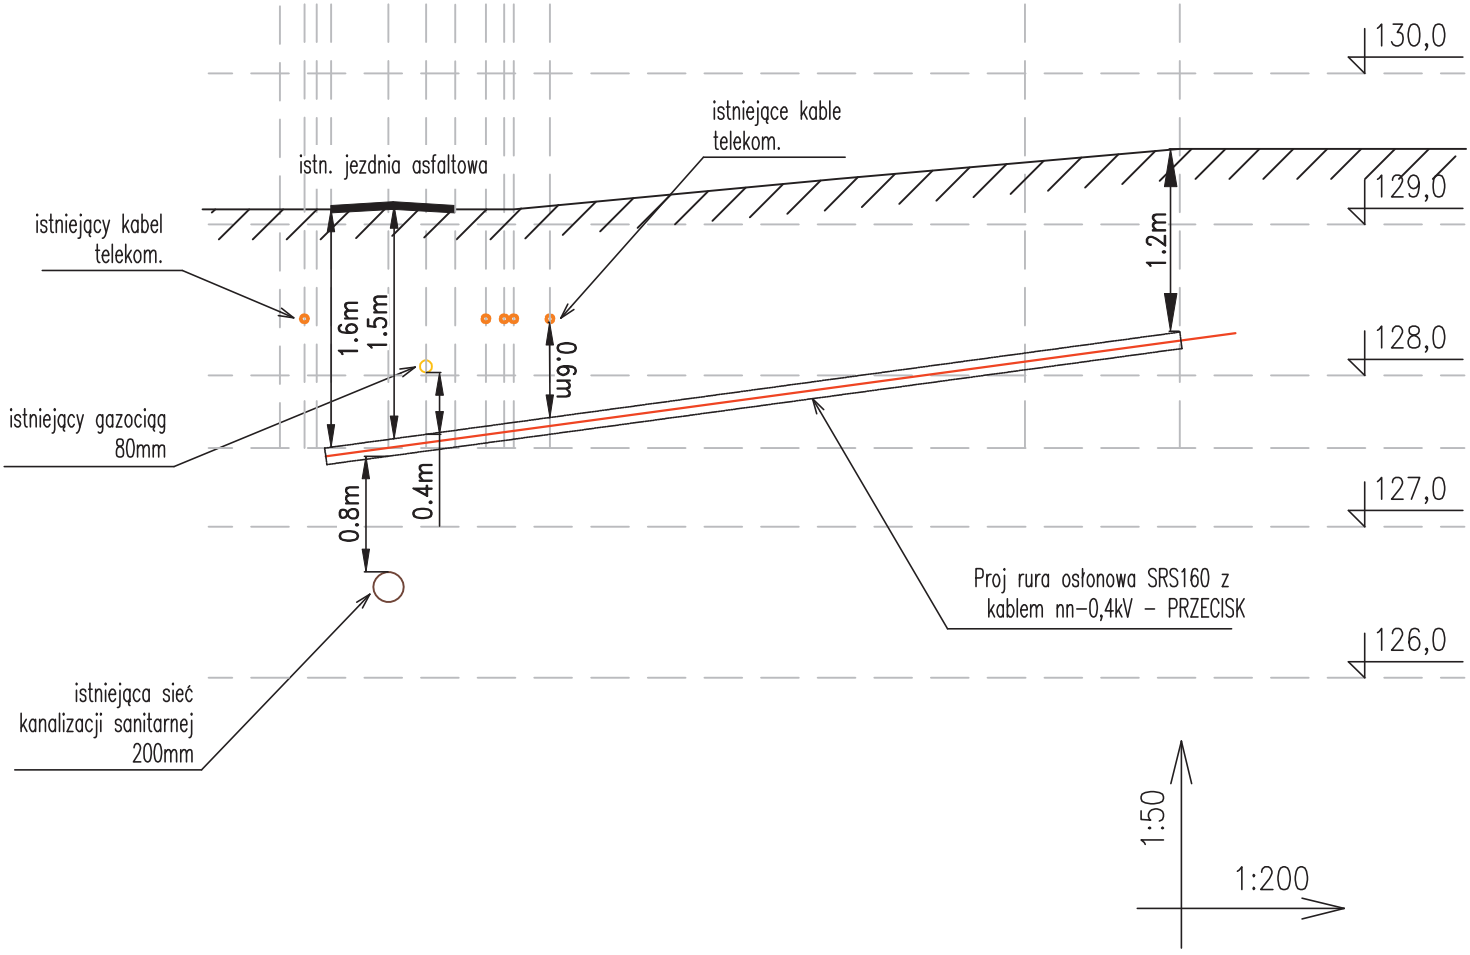


1:50

1:200

AMBRAline Szymon Biełaga 15-073 Białystok, ul. Starobojarska 8 m. 4	RYS. NR E-03 Arkusz nr 1
Nazwa Rysunku	PROFIL SKRZYŻOWNIA PROJEKTOWANEJ SIECI KABLOWEJ – DZ. NR 5-112 (PW_v2)
Nazwa obiektu:	Budowa przyłącza elektroenergetycznego nn–0,4kV – zasilanie stacji ładowania poj. elektrycznych, ul. S. Żeromskiego.
Adres obiektu:	jedn. ewid.: 281001_1, Mrągowo–miasto, gm. Mrągowo, obręb nr 0005; działki nr geod.: 118/5; 117/2; 118/2; 113; 112; 67/1
Inwestor:	ENERGA–OPERATOR S.A. z siedzibą w Gdańsku ul. Marynarki Polskiej 130; 80–557 Gdańsk
Projektant	mgr inż. Szymon Biełaga PDL/0143/POOE/12
Nr ZADANIA:	OBI_61_2500355
Skala	1:200/1:50
Prawa autorskie zastrzeżone. USTAWA z dn. 4.02.1994r	Data: 26.05.2026r

Przekrój poprzeczny wykonania przejścia przyłącza kablowego nn–0,4kV – dz. 0005–67/1 – PRZECISK

1:100

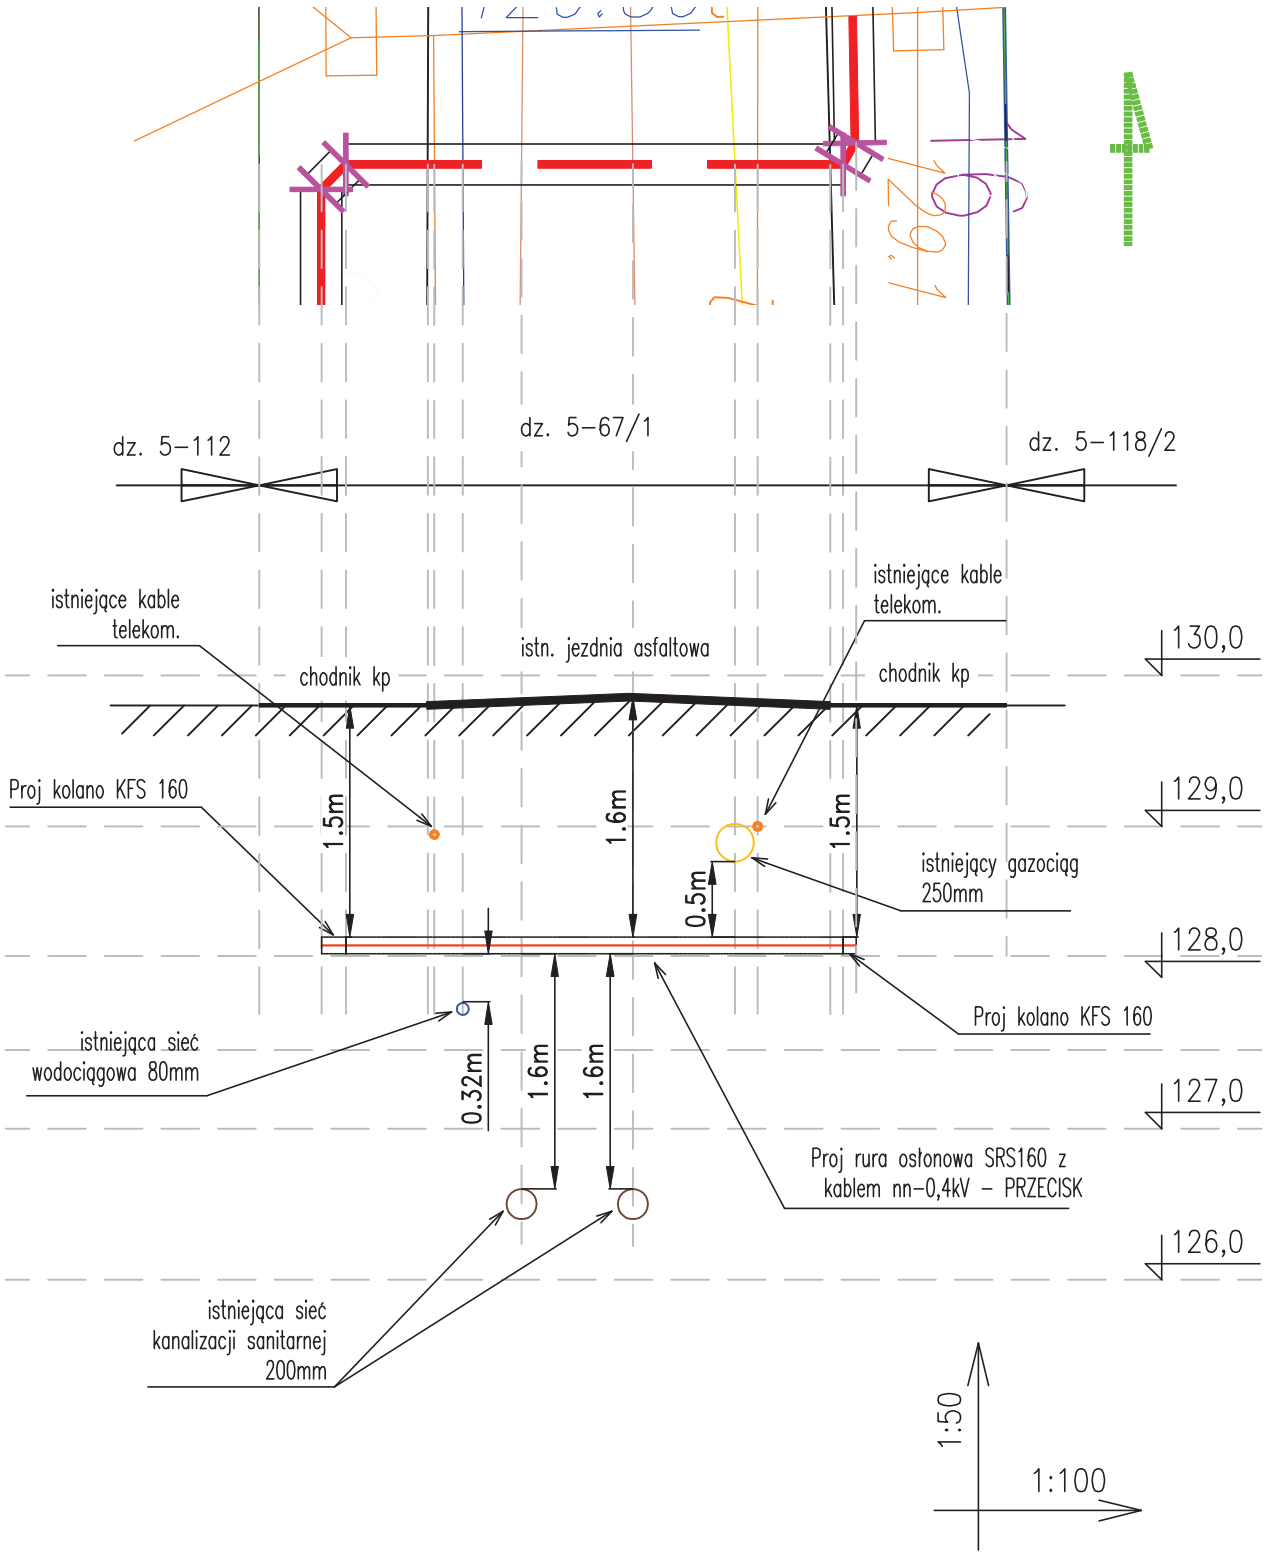

AMBRAline Szymon Bielaga 15-073 Białystok, ul. Starobojarska 8 m. 4		RYS. NR E-03 Arkusz nr 2
Nazwa Rysunku	PROFIL SKRZYŻOWNIA PROJ. SIECI KABLOWEJ – DZ. NR 5-67/1 (PW_v2)	
Nazwa obiektu:	Budowa przyłącza elektroenergetycznego nn–0,4kV – zasilanie stacji ładowania poj. elektrycznych, ul. S. Żeromskiego.	
Adres obiektu:	jedn. ewid.: 281001_1, Mrągowo–miasto, gm. Mrągowo, obręb nr 0005; działki nr geod.: 118/5; 117/2; 118/2; 113; 112; 67/1	
Inwestor:	ENERGA–OPERATOR S.A. z siedzibą w Gdańsku ul. Marynarki Polskiej 130; 80–557 Gdańsk	
Projektant	mgr inż. Szymon Bielaga PDL/0143/POOE/12	Skala 1:100/1:50
Nr ZADANIA:	OBI_61_2500355	
Prawa autorskie zastrzeżone. USTAWA z dn. 4.02.1994r		Data: 26.05.2026r