MAPA DO CELÓW PROJEKTOWYCH

Oznaczenie kancelaryjne zgłosz. pracy geodezyjnej		ODGK.6640.917.2026
Miejscowość		Mianowice dz. 1035/97
Jednostka ewidencyjna	identyfikator	300803_5
	nazwa	Kępno
Obręb ewidencyjny	identyfikator	300803_5.0005
	nazwa	KRĄŻKOWY
Skala mapy		1:500
Nazwa układu współrzędnych	prostokątnych płaskich	2000/6
	wysokości	PL-EVRF2007-NH
Oznaczenie i informacje o służebnościach gruntowych mających wpływ na zagospodarowanie gruntów, zlokalizowanych w granicach projektowanej inwestycji		Wykonanie niniejszej mapy nie było poprzedzone ustaleniami dotyczącymi ewntualnych służebności gruntowych obciążających grunty położone w granicach projektowanej inwestycji.
Oznaczenie granic obszaru, który był przedmiotem aktualizacji		— — — —
Godło mapy		6.152.21.06.4.3

Pracownia Geodezyjna "ArtGEO"
Michał Jerczyński
Akacjowa 9, 63-645 Trzebień
NIP 619-195-26-01 REGON 301750509
tel.: 723-095-000 www.artgeo.kepno.pl

GEODETA UPRAWNIONY
mgr inż. Michał Jerczyński
upr. nr 22071

Trzebień dn. 09.06.2026 r.


Poswiadczam że niniejszy dokument został opracowany w wyniku prac geodezyjnych i kartograficznych których rezultaty zawiera pozytywnie zweryfikowany operat techniczny .

Jednocześnie informuję , że jestem świadomy odpowiedzialności karnej za złożenie fałszywego oświadczenia.

Identyfikator zgłoszenia prac geodezyjnych	ODGK.6640.917.2026
Organy służby geodezyjnej, który otrzymał zgłoszenie	STAROSTA KĘPIŃSKI
Wykonawca prac geodezyjnych	Pracownia Geodezyjna "ArtGEO" Michał Jerczyński Akacjowa 9, 63-645 Trzebień
Nr oraz data sporządzenia dokumentu zawierającego wynik pozytywnej weryfikacji	Protokół weryfikacji nr P.3008.2026.991 z dnia 09.06.2026
Imię i nazwisko oraz uprawnień zawodowych kierownika prac	Michał Jerczyński upr. nr 22071

SZKIC ORIENTACYJNY 1:50000



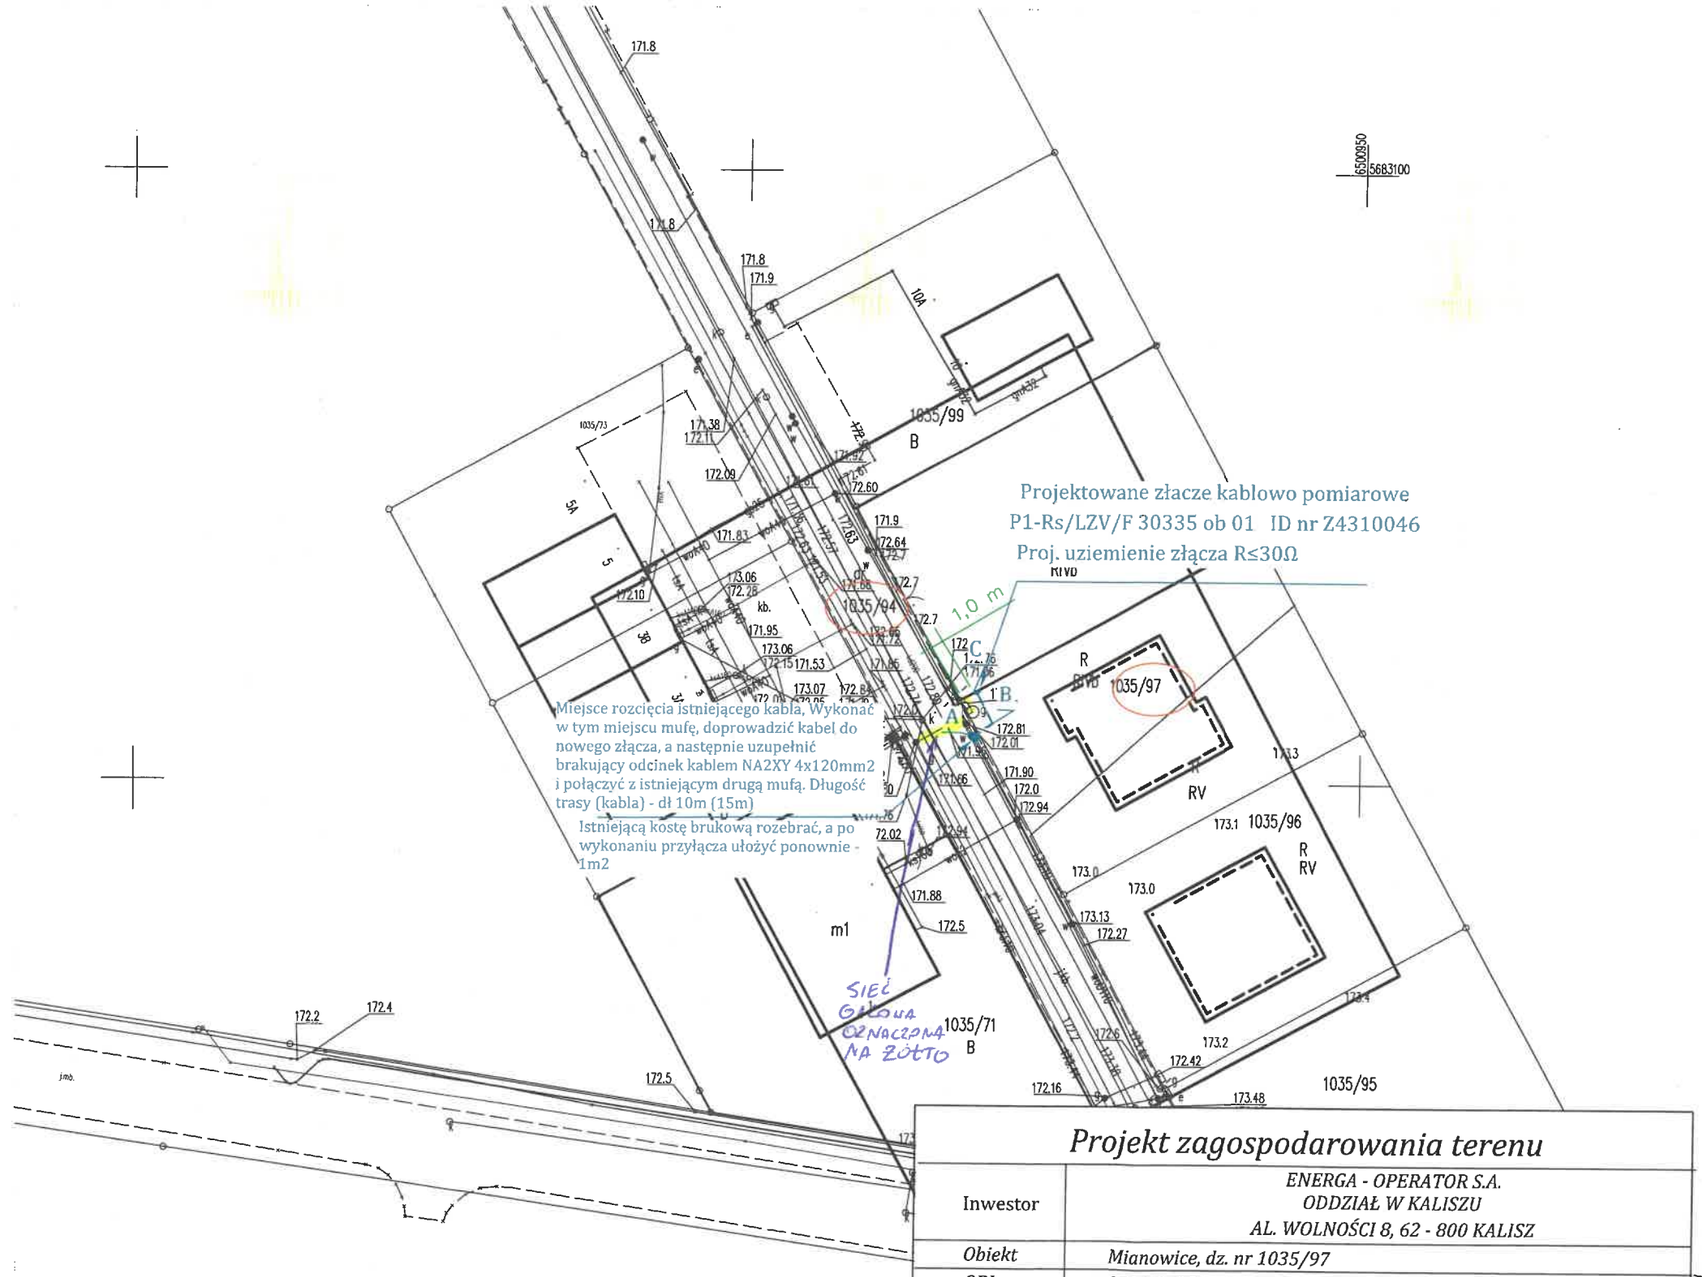

Lp.	Współrzędna X	Współrzędna Y
A	5683053.81	6500918.46
B	5683054.84	6500919.89
C	5683057.36	6500918.34


Projekt zagospodarowania terenu

Inwestor	ENERGA - OPERATOR S.A. ODDZIAŁ W KALISZU AL. WOLNOŚCI 8, 62 - 800 KALISZ	
Obiekt	Mianowice, dz. nr 1035/97	
OBI	OBI/43/2503583	
Zasilanie	Stacja 30335 obw 01	
Temat	Projekt przyłącza kablowego zasilającego dom jednorodzinny na dz. nr 1035/97 w m. Mianowice	
Projektant	inż. Czesław Wróblewski nr uprawnień 121/77 UW Katowice	Data 05.2026
Asystent Projektanta	Robert Dubas	Skala A2A 1:500
		rys. nr 1

MAXEL SP. J.
Dąbrowskiego 42/21
98-400 Wieruszów
NIP 9970088916 REGON 731349

Miejsce montażu skrzynki
w przybliżeniu

Projektowane złacze kablowo pomiarowe
P1-Rs/LZV/F 30335 ob 01 ID nr Z4310046
Proj. uziemienie złącza R≤30Ω

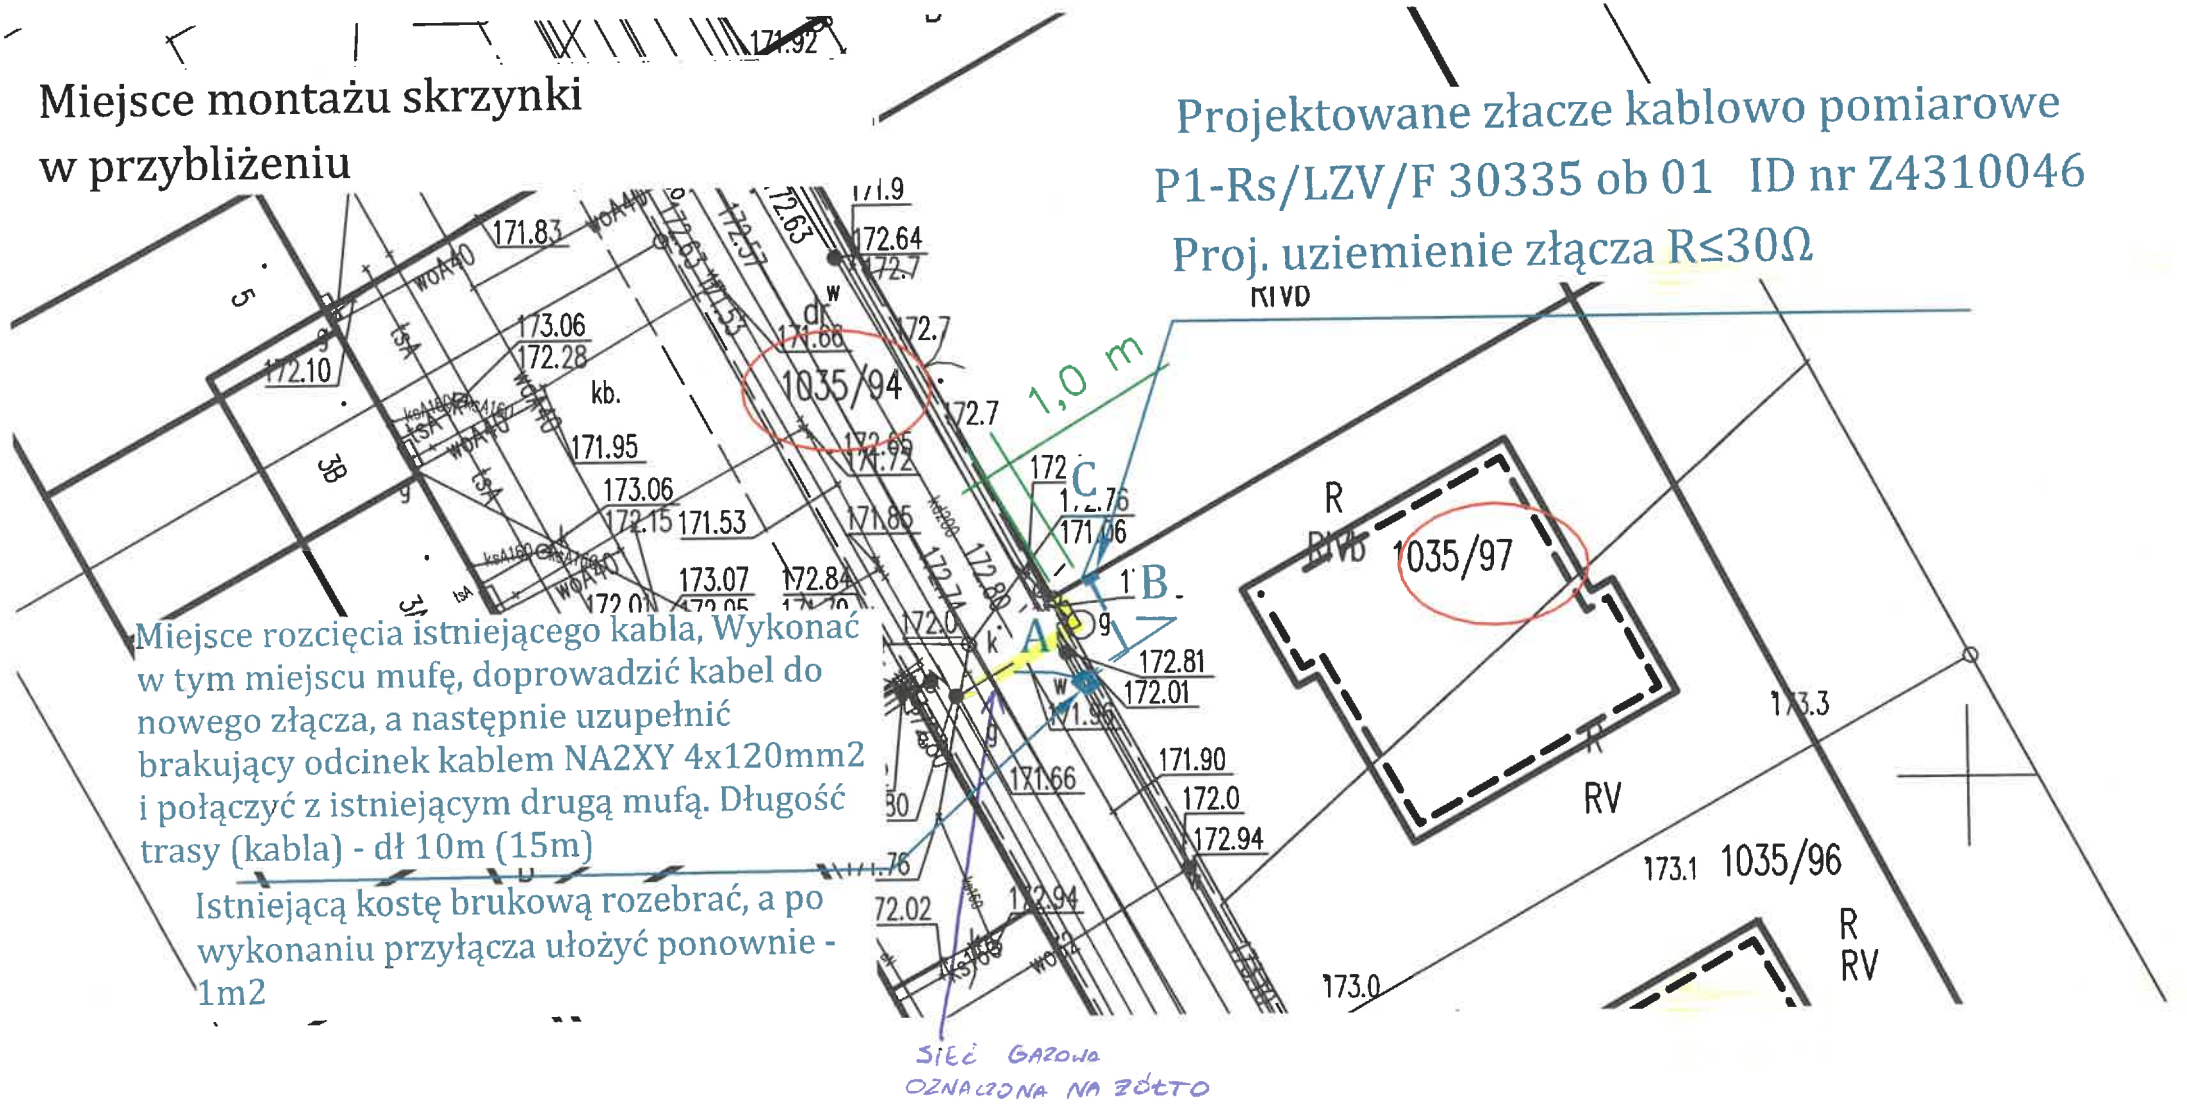


Miejsce rozcięcia istniejącego kabla, Wykonać w tym miejscu mufę, doprowadzić kabel do nowego złącza, a następnie uzupełnić brakujący odcinek kablem NA2XY 4x120mm2 i połączyć z istniejącym drugą mufą. Długość trasy (kabla) - dł 10m (15m)

Istniejącą kostę brukową rozebrać, a po wykonaniu przyłącza ułożyć ponownie - 1m2

SIEĆ GAZOWA
OZNACZONA NA ŻÓŁTO

Istniejące złącze
30335-01 nr ID Z4306790

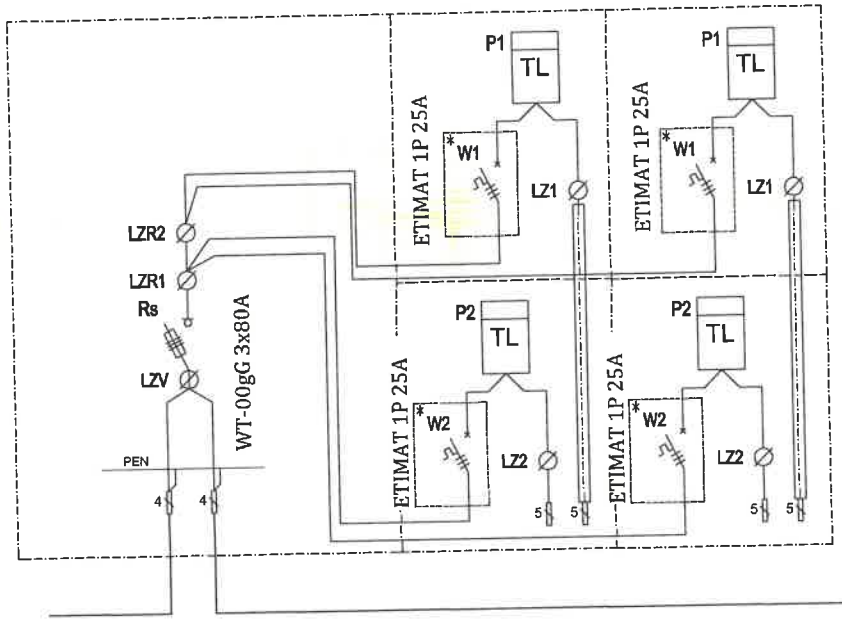


NA2XY 4x120mm2
kier. ZK dz. nr 1035/100

Projektowane złącze
30335-01 nr ID Z4310046

ETIMAT T
3x25A


WTn00
gG 3x50A

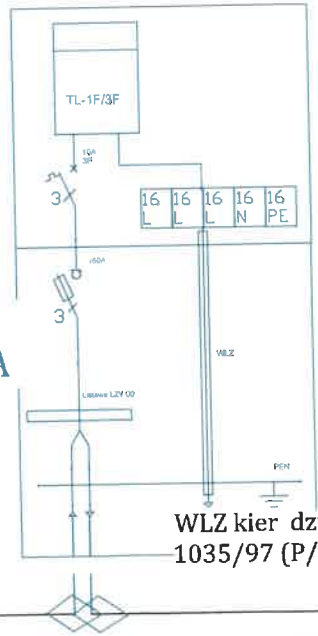

WLZ kier działka
1035/97 (P/25/082951)

Miejsce rozcięcia istniejącego kabla, Wykonać w tym miejscu mufę, doprowadzić kabel do nowego złącza, a następnie uzupełnić brakujący odcinek kablem NA2XY 4x120mm2 i połączyć z istniejącym drugą mufą. Długość trasy (kabla) - dł 10m (15m)

Istniejące złącze
30335-1-14

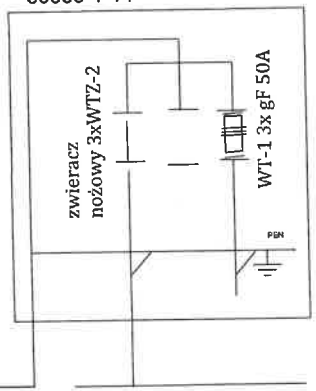

NA2XY 4x120mm2
kier. 30335 obw 02 ZK nr 14

W istniejącym złaczu sąsadującym z projektowanym zaktualizować schematy, opisy i opaski

Schemat połączenia

Inwestor	ENERGA - OPERATOR S.A. ODDZIAŁ W KALISZU AL. WOLNOŚCI 8, 62 - 800 KALISZ		
Obiekt	Mianowice, dz. nr 1035/97		
OBI	OBI/43/2503583		
Zasilanie	Stacja 30335 obw 01		
Temat	Projekt przyłącza kablowego zasilającego dom jednorodzinny na dz. nr 1035/97 w m. Mianowice		
Projektant	inż. Czesław Wróblewski nr uprawnień 121/77 UW Katowice		Data: 05.2026
			Skala: 1:500
Asystent Projektanta	Robert Dubas		rys. nr 2

MAREŃSKI
Dąbrowskiego 42/21
98-400 Wieruszów
NIP: 9970088916 REGON: 731649143