MAPA DO CELÓW PROJEKTOWYCH

Oznaczenie kancelaryjne zgłosz. pracy geodezyjnej		GK.6640.293.2026
Miejscowość, numer działki		Klonów dz. 75/2
Jednostka ewidencyjna	identyfikator	021405_5
	nazwa	Międzybórz - ob. wiejski
Obręb ewidencyjny	identyfikator	021405_5.0006
	nazwa	Klonów
Skala mapy		1:500
Nazwa układu współrzędnych	prostokątnych płaskich	PL-2000.6
	wysokości	PL-EVRF2007-NH
Oznaczenie i informacje o służebnościach gruntowych mających wpływ na zagospodarowanie gruntów, zlokalizowanych w granicach projektowanej inwestycji		W granicach projektowanej inwestycji nie badano służebności gruntowych
Oznaczenie i symbol konturu użytku gruntowego, który nie jest ujawniony w bazie danych ewidencji gruntów i budynków		- - -

UWAGA: Nie wyklucza się istnienia w terenie innych przewodów, o których brak informacji wynika z zasłtości historycznych lub niedopełnienia przepisów zgłoszenia do inwentaryzacji (Ustawa: Prawo geodezyjne i kartograficzne - z 17.05.1989 r. t.j. Dz. U. 2024 r. poz. 1151, 1824)


GEO-DOM PAWEŁ KRUPIŃSKI
63-600 KĘPNO , UL. WARSZAWSKA 15/1
NIP: 619-190-98-70 tel.696 929 849
e-mail: geodom.pk@gmail.com

GEODETA UPRAWNIONY
MGR INŻ. PAWEŁ KRUPIŃSKI
UPR. NR 21961

Oznaczenie granic obszaru, który był przedmiotem aktualizacji	----------
Godło mapy	6.155.17.15.3.1, 6.155.17.15.3.3


Poświadczam, że niniejszy dokument został opracowany w wyniku prac geodezyjnych i kartograficznych, których rezultaty zawiera operat techniczny pozytywnie zweryfikowany. Jednocześnie informuję, że jestem świadomy odpowiedzialności karnej za złożenie fałszywego oświadczenia.

Identyfikator zgłoszenia prac geodezyjnych	*GK.6640.293.2026*
Organ służby geodezyjnej , który otrzymał zgłoszenie	*STAROSTA OLEŚNICKI*
Wykonawca prac geodezyjnych	*GEO-DOM PAWEŁ KRUPIŃSKI 63-600 KĘPNO WARSZAWSKA 15/1*
Nr oraz data sporządzenia dokumentu zawierającego wynik pozytywnej weryfikacji	*Protokół weryfikacji Nr GK.6640.293.2026_36630 z dn.05.03.2026 r.*
Imię i nazwisko oraz uprawnień zawodowych kierownika prac	*Paweł Krupiński Nr uprawnień 21961*

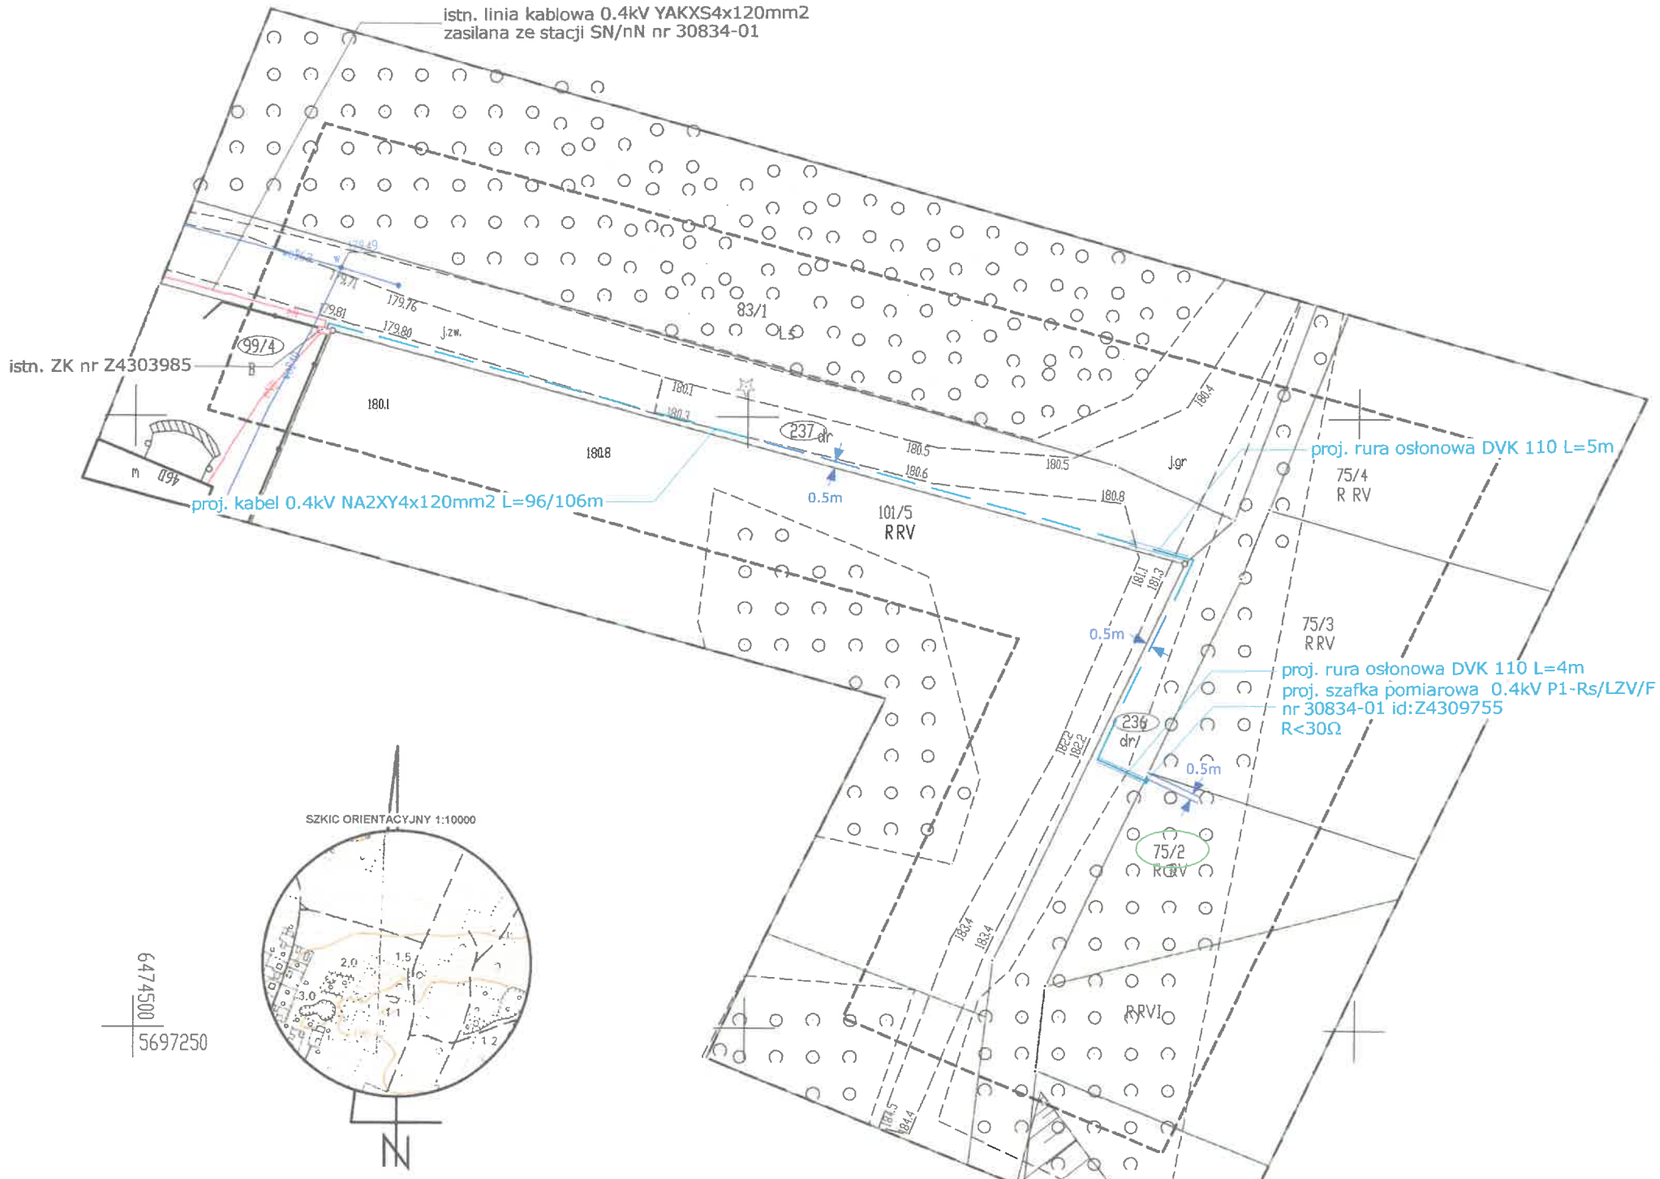


PROJEKT ZAGOSPODAROWANIA TERENU	
Koncepcja projektowa do numeru zadania inwestycyjnego OBI/43/2503587, WP nr P/25/078727	
Obiekt: Budowa sieci elektroenergetycznej kablowej nN-0.4kV NA2XY 4x120mm² do działki nr 75/2 w m. Klonów, gm. Międzybórz zasilane ze stacji transformatorowej SN/nN numer 30834	
Inwestor: ENERGA-OPERATOR S.A. ul. Marynarki Polskiej 130, 80-557 Gdańsk	
Jednostka projektowa: ABP S.C. ul. Wrocławska 80, 63-600 Kępno	
data: 26.02.2026r.	Rys. nr E-01, skala: 1:500
Projektant mgr. inż. Andrzej Cichosz Upr. nr WKP/0190/POOE/12	Asystent projektanta Krzysztof Słowiński


49

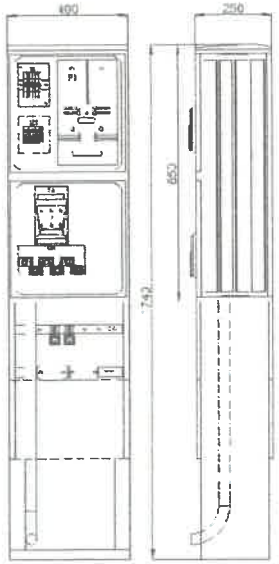

istn. szafka pomiarowa 0.4kV P1-Rs/LZV/F
numer 30834-01 id:Z4303985

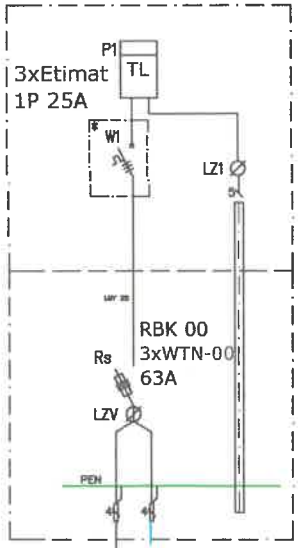

proj. szafka pomiarowa 0,4kV
P1-Rs/LZV/F
numer 30834-01 id:Z4309755

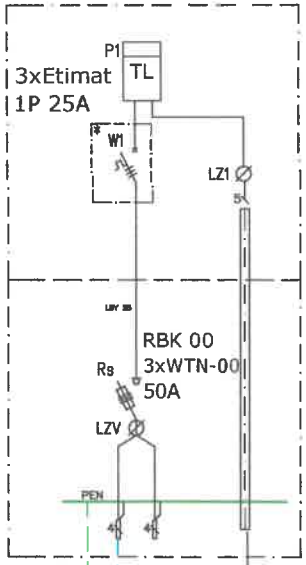

UWAGA! W sąsiedniej szafce zaktualizować schemat oraz opaski kablowe

WLZ
w gestii odbiorcy

dz. 75/2

proj. uziom poziomy Fe/Zn 25x4
ułożony 10cm pod kablem L=5m
+ pilony

proj. kabel NA2XY 4x120mm2
L=96/106m

YAKXS4x120mm2

Z4303984

YAKXS4x120mm2

istn. stacja transformatorowa
30834

01

80A

01/1

AsXSn4x120

01/10

Koncepcja projektowa do numeru zadania inwestycyjnego OBI/43/2503587, WP nr P/25/078727	
Temat rysunku: Schemat zasilania szafki pomiarowej 0.4kV P1-Rs/LZV/F	
Obiekt: Budowa sieci elektroenergetycznej kablowej 0.4kV NA2XY 4x120mm2 do działki nr 75/2 w m. Klonów, gm. Międzybórz zasilanego ze stacji transformatorowej SN/nN numer 30834	
Inwestor: ENERGA-OPERATOR S.A. ul. Marynarki Polskiej 130, 80-557 Gdańsk	
Jednostka projektowa: ABP S.C. ul. Wrocławska 80, 63-600 Kępno	
luty 2026r.	Rys. E-02
Projektant: mgr inż. Andrzej Cichos upr. nr WKP/0170/POOE/17	Asystent projektanta: Krzysztof Słowiński