
MAPA DO CELÓW PROJEKTOWYCH

skala 1:500

m: Wieruszów, ul. Kępińska


Jednostka ewidencyjna	identyfikator	101807_4
	nazwa	WIERUSZÓW–miasto
obręb ewidencyjny	identyfikator	101807_4.0001
	nazwa	MIASTO WIERUSZÓW
nazwa układu współrzędnych	prostokątnych płaskich	PL–2000/6
	wysokości	PL–EVRF2007–NH
Oznaczenie granic obszaru, który był przedmiotem aktualizacji		– – – – – –
oznaczenie kancelaryjne zgłoszenia pracy geodezyjnej:		GN–0.6640.376.2026
Godła mapy:		6.152.22.03.3.4
Nazwa wykonawcy prac geodezyjnych		Usługi geodezyjno – kartograficzne LT–GEO Tobiasz Lis Kolonia Bolesławiec–Chróścin 4 98–430 Bolesławiec, NIP 9970106169 tel.798717666, email:tobiasz.lis.87@gmail.com
Imię, nazwisko oraz numer uprawnień zawodowych kierownika prac geodezyjnych:		inż. Tobiasz Lis
Data oraz imię i nazwisko osoby, która opracowała która opracowa mapę:		GEODETA UPRAWNIONY upr. zaw. nr 22270 Wieruszów, dn. 19.05.2026 r.

SZKIC LOKALIZACJI skala 1:50 000

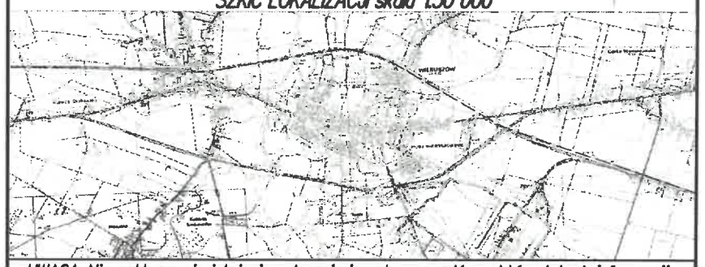

UWAGA: Nie wyklucza się istnienie w terenie innych przewodów, o których brak informacji wynika z zaszłości historycznych lub niedopełnienia przepisów zgłoszenia do inwentaryzacji (Ustawa: Prawo geodezyjne i kartograficzne – 17 maja 1989 r. t. j. Dz.U. 1989 nr 30 poz. 163, z późn.zm.)
Granice działek ewidencyjnych pozyskano z Powiatowego Zasobu Geodezyjnego i Kartograficznego.

Poświadczam, że niniejszy dokument został opracowany w wyniku prac geodezyjnych i kartograficznych, których rezultaty zawiera operat techniczny pozytywnie zweryfikowany. Jednocześnie informuję, że jestem świadomy odpowiedzialności karnej za złożenie fałszywego oświadczenia.	
Identyfikator zgłoszenia prac geodezyjnych:	GN–0.6640.376.2026
Organ służby geodezyjnej i kartograficznej, który otrzymał zgłoszenie:	Starosta Wieruszowski
Wykonawca prac geodezyjnych	Usługi geodezyjno – kartograficzne LT–GEO Tobiasz Lis Kolonia Bolesławiec–Chróścin 4 98–430 Bolesławiec NIP 997–010–61–69
Nr oraz data sporządzenia dokumentu zawierającego wynik pozytywnej weryfikacji	Protokół weryfikacji nr GN–0.6640.376.2026_1 z dnia 27.03.2026 r.
Numer operatu:	P.1018.2026.540
Imię i nazwisko oraz nr uprawnień zawodowych kierownika prac geodezyjnych	inż. Tobiasz Lis uprawnienia zawodowe nr 22270
Data i podpis kierownika prac geodezyjnych:	inż. Tobiasz Lis GEODETA UPRAWNIONY upr. zaw. nr 22270 Wieruszów, dn.: 27.03.2026 r.

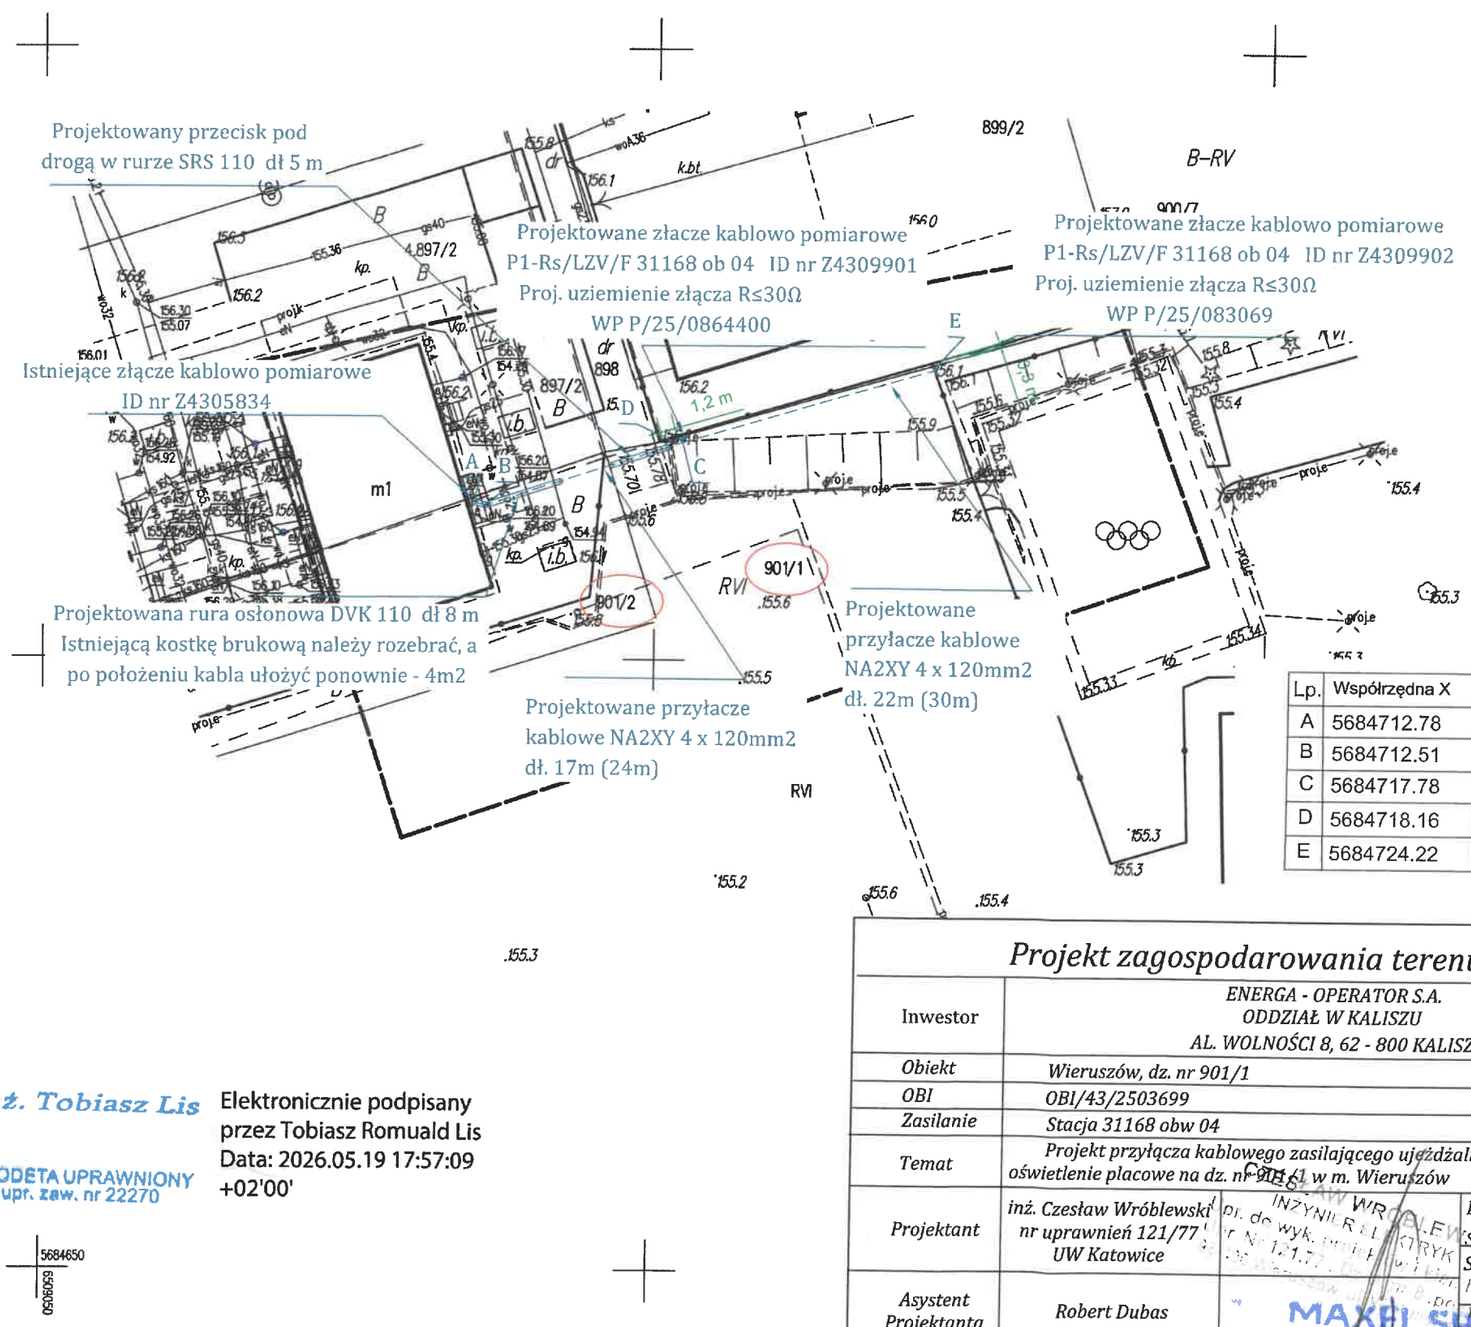

Lp.	Współrzędna X	Współrzędna Y
A	5684712.78	6509084.97
B	5684712.51	6509085.96
C	5684717.78	6509101.85
D	5684718.16	6509101.46
E	5684724.22	6509122.39

inż. Tobiasz Lis
GEODETA UPRAWNIONY
upr. zaw. nr 22270

Elektronicznie podpisany przez Tobiasz Romuald Lis
Data: 2026.05.19 17:57:09 +02'00'


5684650
6509050

Projekt zagospodarowania terenu


Inwestor	ENERGA - OPERATOR S.A. ODDZIAŁ W KALISZU AL. WOLNOŚCI 8, 62 - 800 KALISZ		
Obiekt	Wieruszów, dz. nr 901/1		
OBI	OBI/43/2503699		
Zasilanie	Stacja 31168 obw 04		
Temat	Projekt przyłącza kablowego zasilającego ujeżdżalnię krytą i oświetlenie placowe na dz. nr 901/1 w m. Wieruszów		
Projektant	inż. Czesław Wróblewski nr uprawnień 121/77 UW Katowice		Data 03.2026
			Skala 1:500
Asystent Projektanta	Robert Dubas		bud.
			rys. nr 1

MAXEL SP. J.
Dąbrowskiego 42/21
98-400 Wieruszów
NIP: 9970088916 REGON: 731649149

Miejsce montażu skrzynek w powiększeniu

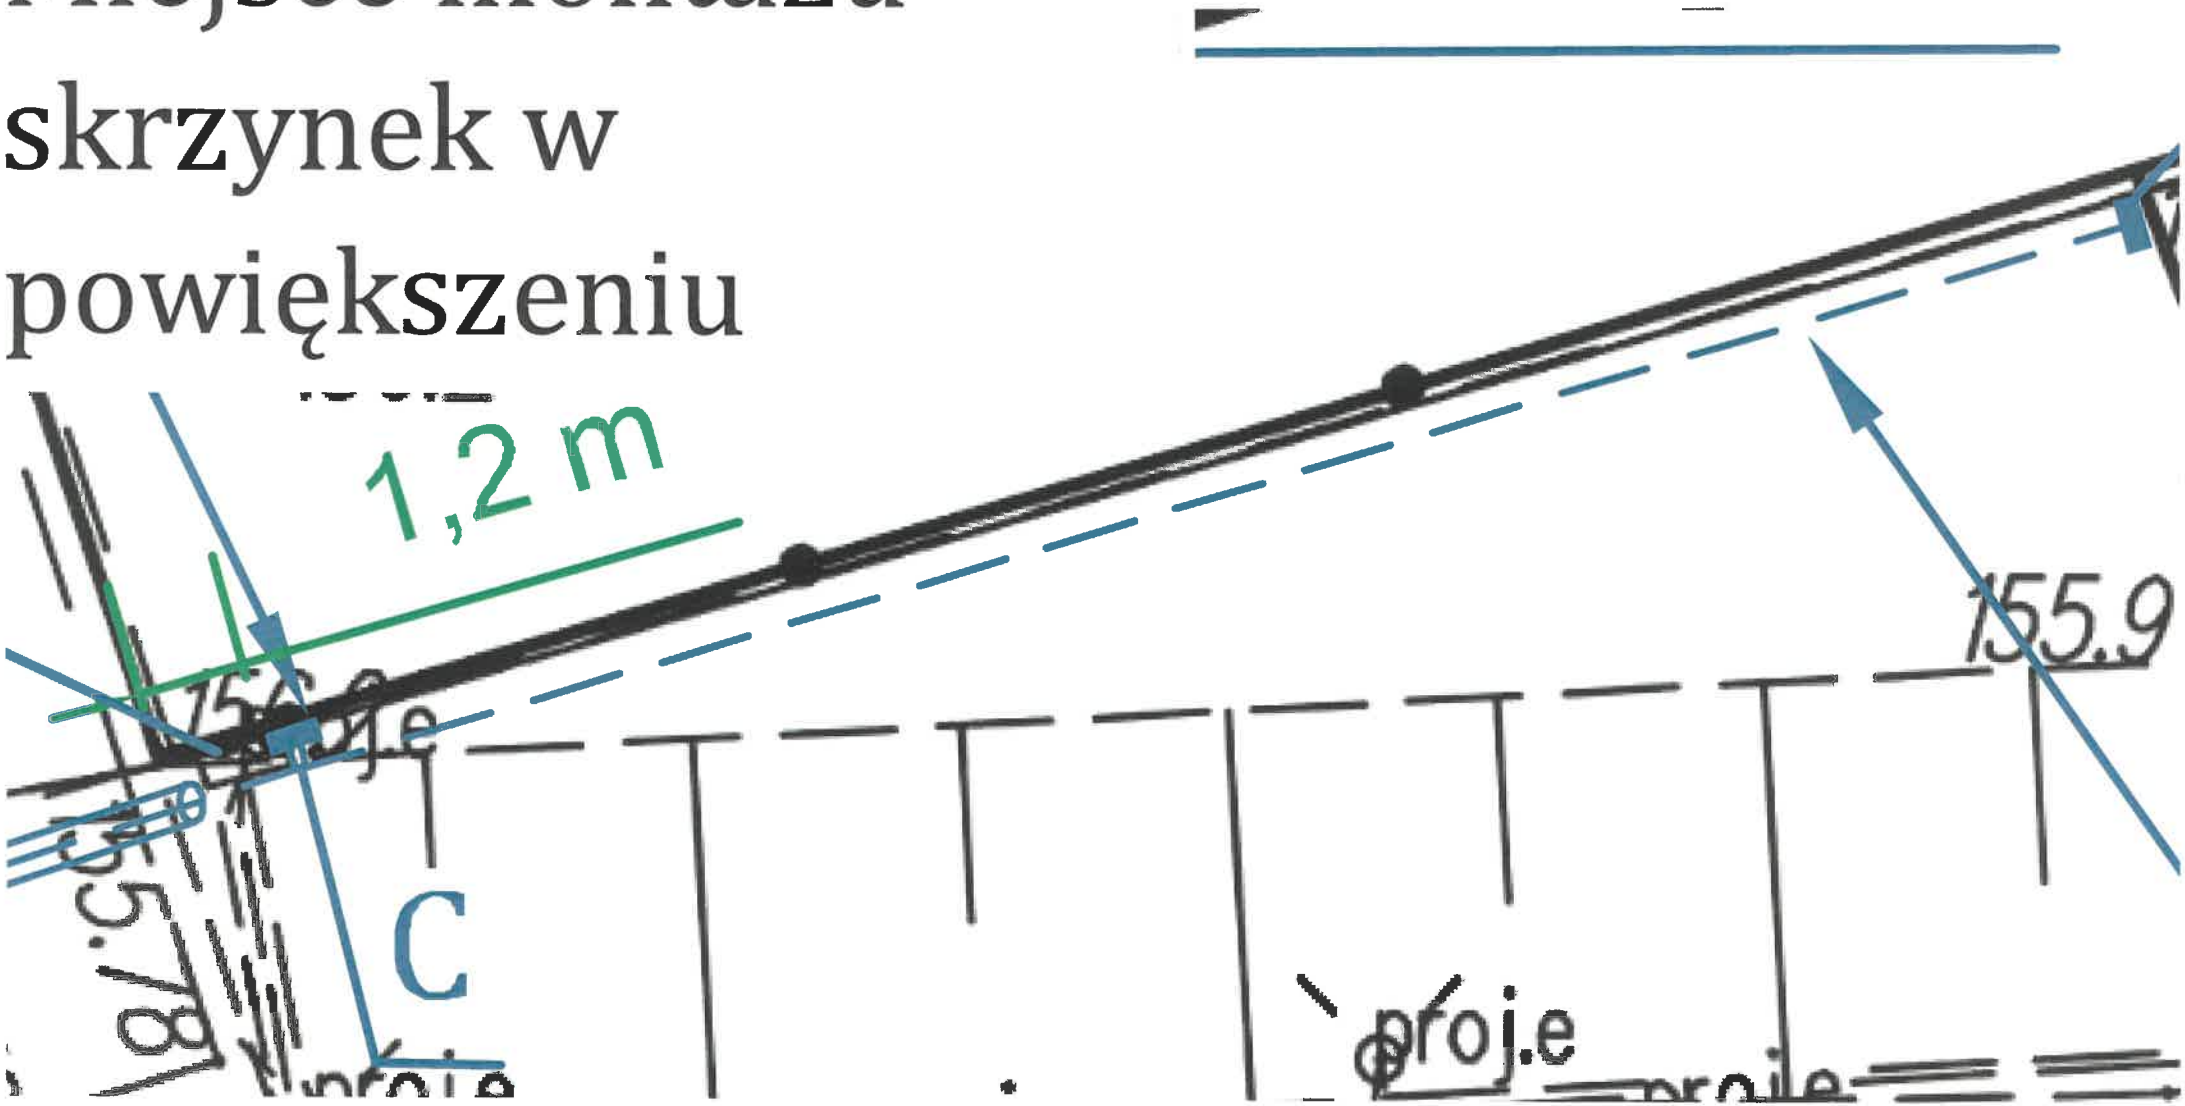

36. Schematy jednokreskowe

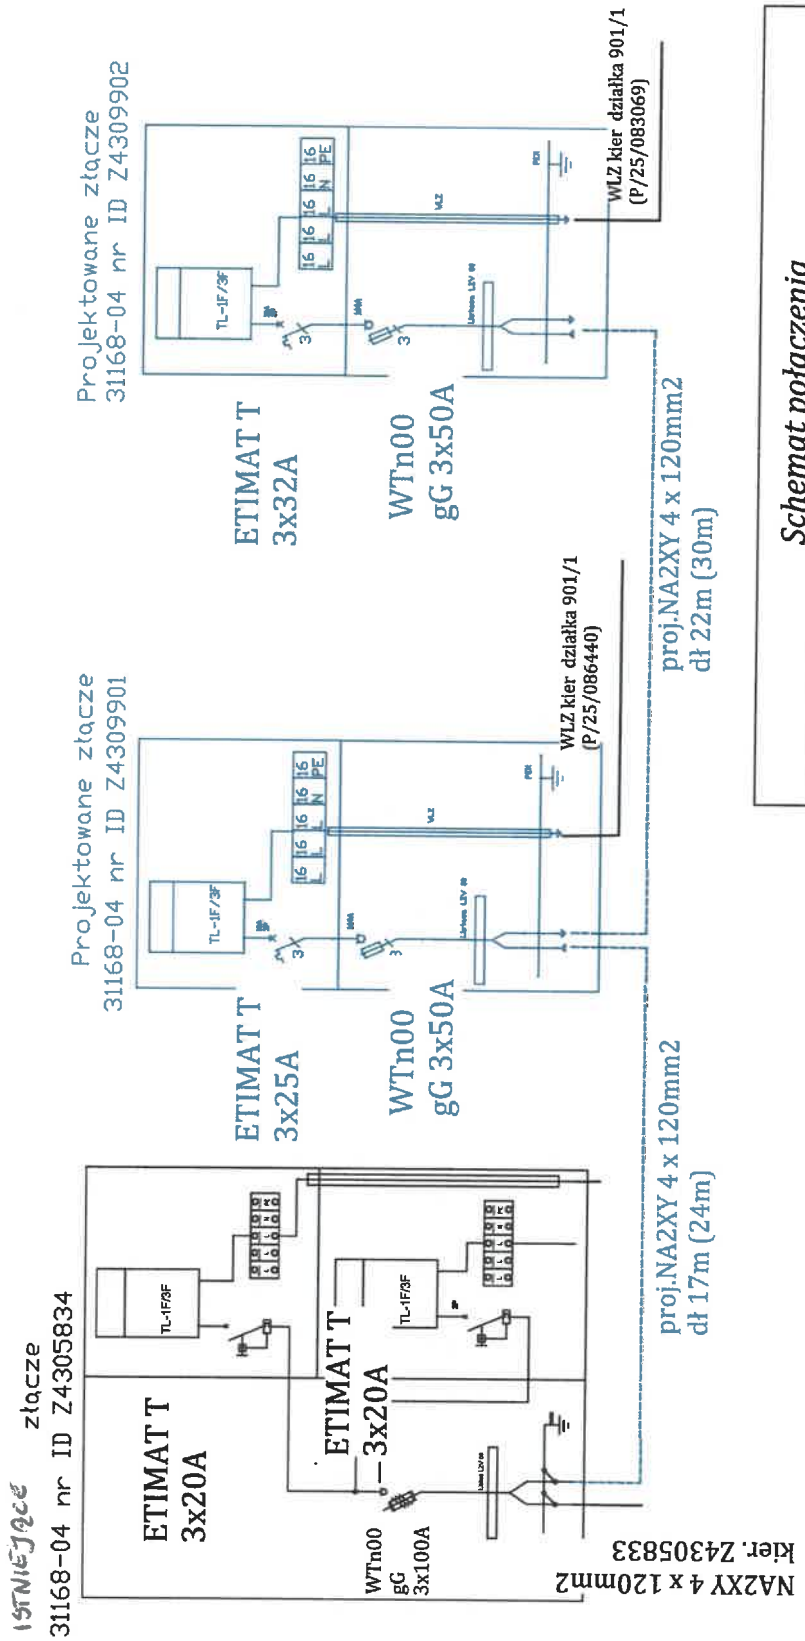

Schemat połączenia


Inwestor	ENERGA - OPERATOR S.A. ODDZIAŁ W KALISZU AL. WOLNOŚCI 8, 62 - 800 KALISZ
Obiekt	Wieruszów, dz. nr 901/1
OBI	OBI/43/2503699
Zasilanie	Stacja 31168 obw 04
Temat	Projekt przyłącza kablowego zasilającego wjeżdżalnię krytą i oświetlenie placowe na dz. nr 901/1 w Wieruszowie
Projektant	inż. Czesław Wróblewski nr uprawnień 121/77 UW Katowice
Asystent Projektanta	Robert Dubas

Skala: 1:500
Arkusz: 2

MAXEL SP.J.
Dąbrowskiego 42/21
98-400 Wieruszów
NIP: 9970088316 REGON: 73164

PRZEKRÓJ PRZECISKÓW POD WJAZDAMI
SKALA 1:100

UWAGA
Obowiązkowa ręczna lokalizacja rzeczywistego położenia infrastruktury podziemnej w miejscu skrzyżowania z projektowanymi przewiertami

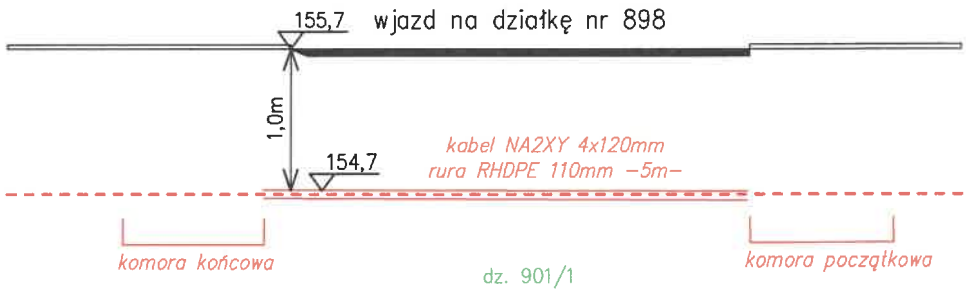

MAXEL SP.J.
Dąbrowskiego 42/21
98-400 Wieruszów
NIP: 9970088916 REGON: 731649149