Lp.	X	Y
1	6522985.3650	5680246.1239
2	6522986.1155	5680246.5422
3	6522986.0962	5680255.7576
4	6522986.2925	5680273.6391
5	6522986.2600	5680290.4059
6	6522985.9500	5680339.2036
7	6522986.0883	5680378.9639

MAPA DO CELÓW PROJEKTOWYCH

skala 1:500

m. Czastary ul.Krótka dz.1752

Jednostka ewidencyjna	identyfikator	101802_2
	nazwa	Czastary
obręb ewidencyjny	identyfikator	101802_2.0001
	nazwa	Czastary
nazwa układu współrzędnych	prostokątnych płaskich	PL-2000 (6)
	wysokości	PL-EVRF2007-NH
Oznaczenie granic obszaru, który był przedmiotem aktualizacji		— — — — — —
oznaczenie kancelaryjne zgłoszenia pracy geodezyjnej:		GN-0.6640.728.2025
oznaczenie i informacje o służebnościach gruntowych mających wpływ na zagospodarowanie gruntów, zlokalizowanych w granicach projektowanej inwestycji		brak
oznaczenie i symbol konturu użytku gruntowego, który nie jest ujawniony w bazie danych ewidencji gruntów i budynków		brak
Godła mapy:		6.152.23.25.3.2/3.4

USŁUGI GEODEZYJNE
"GEODETA" KANIA
98-400 Wieruszów, os. Waryńskiego 3/4
tel. 607 452 680
NIP 997-002-30-70 REGON 731510258

GEODETA
Michał Kania
upr. nr 23887

Wieruszów ,dn.11.07.2025r

SZKIC LOKALIZACJI skala 1:50 000




UWAGA: Nie wyklucza się istnienie w terenie innych przewodów, o których brak informacji wynika z zaszłości historycznych lub niedopełnienia przepisów zgłoszenia do inwentaryzacji (Ustawa: Prawo geodezyjne i kartograficzne – 17 maja 1989 r. t. j. Dz.U. z 2023 poz.1762)

Poświadczam,że niniejszy dokument został opracowany w wyniku prac geodezyjnych i kartograficznych których rezultaty zawiera pozytywnie zweryfikowany operat techniczny.

Jednocześnie informuję,że jestem świadomy odpowiedzialności karnej za złożenie fałszywego oświadczenia.


Identyfikator zgłoszenia prac geodezyjnych	GN-0.6640.728.2025
Organ służby geodezyjnej, który otrzymał zgłoszenie	STAROSTA WIERUSZOWSKI
Wykonawca prac geodezyjnych	Usługi geodezyjne "GEODETA KANIA" Os. Waryńskiego 3/4 98-400 Wieruszów
Nr oraz data sporządzenia dokumentu zawierającego wyniki pozytywnej weryfikacji	Protokół weryfikacji nr GN-0.6640.728.2025_1 z dnia 18.08.2025r.
Imię i nazwisko oraz nr upr zawodowych kierownika prac	Michał Kania upr nr 23887


Legenda:
- Projektowana linia kablowa nN
- Granice działek objętych inwestycją
- Proj. szafka pomiarowa/ złącze kablowe

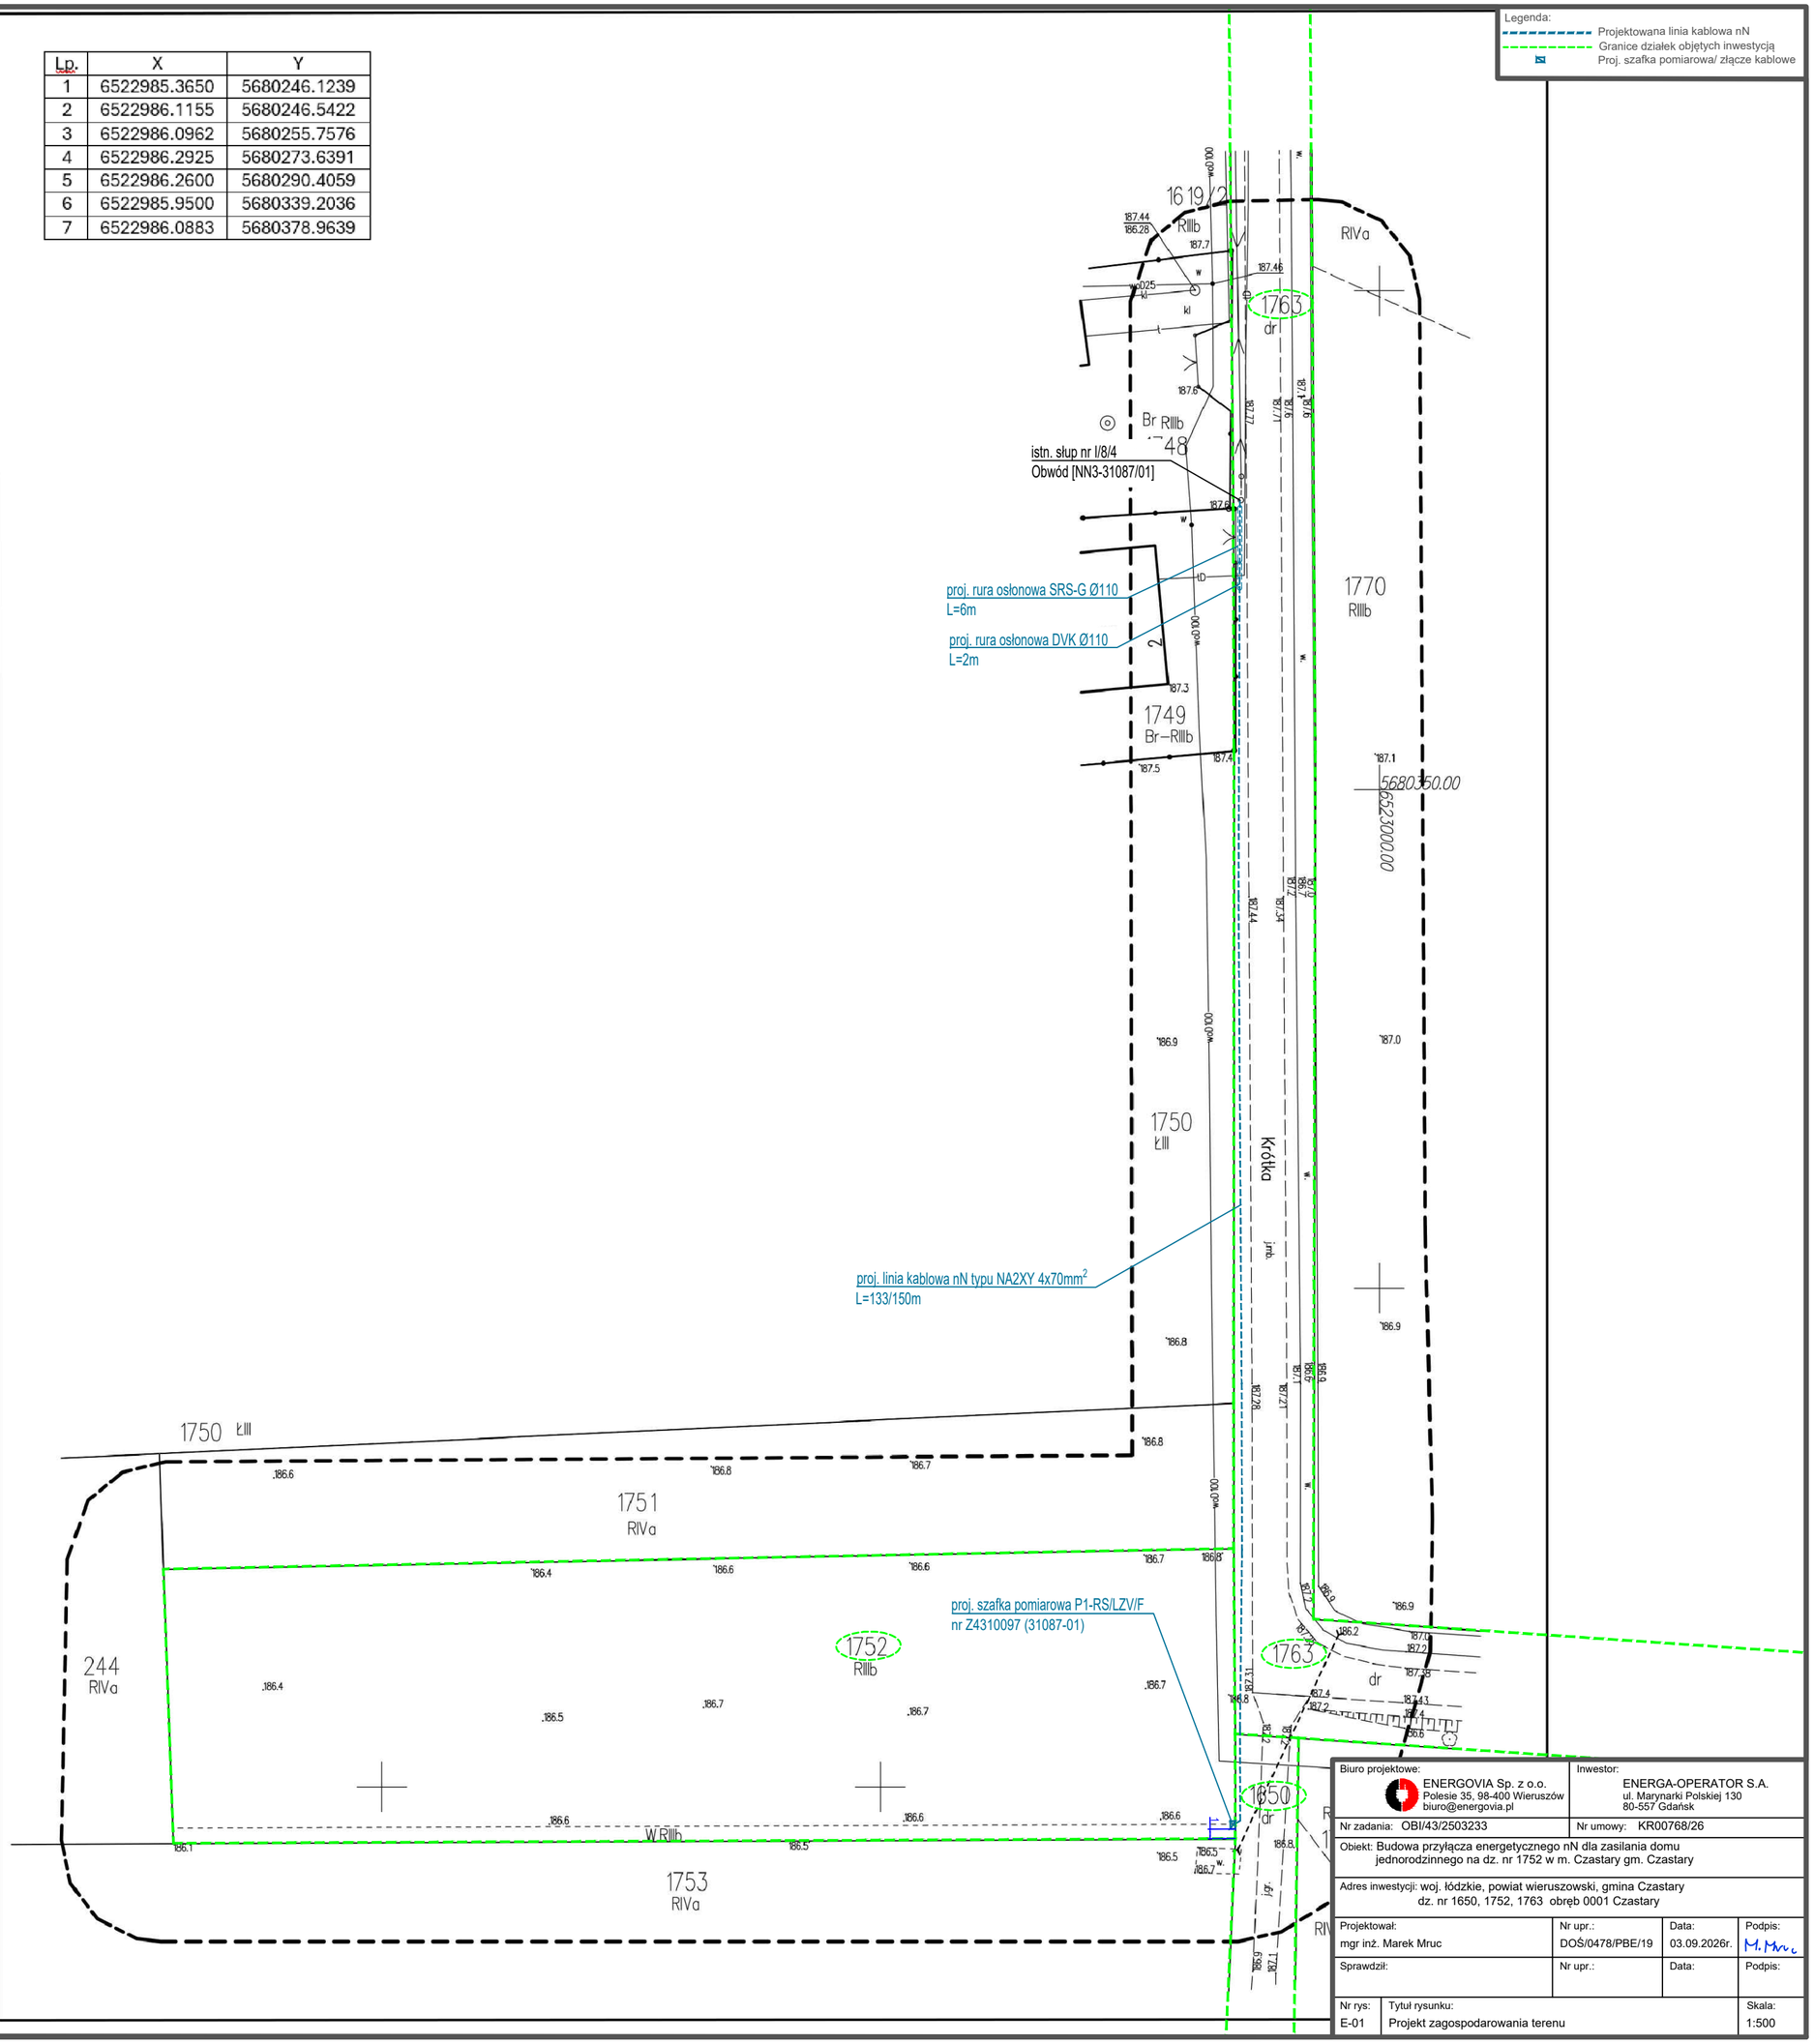

Biuro projektowe: ENERGOVIA Sp. z o.o. Polesie 35, 98-400 Wieruszów biuro@energovia.pl		Inwestor: ENERGA-OPERATOR S.A. ul. Marynarki Polskiej 130 80-557 Gdańsk	
Nr zadania: OBI/43/2503233		Nr umowy: KR00768/26	
Obiekt: Budowa przyłącza energetycznego nN dla zasilania domu jednorodzinnego na dz. nr 1752 w m. Czastary gm. Czastary			
Adres inwestycji: woj. łódzkie, powiat wieruszowski, gmina Czastary dz. nr 1650, 1752, 1763 obręb 0001 Czastary			
Projektował: mgr inż. Marek Mruc	Nr upr.: DOŚ/0478/PBE/19	Data: 03.09.2026r.	Podpis: M. Mruc
Sprawdził:	Nr upr.:	Data:	Podpis:
Nr rys: E-01	Tytuł rysunku: Projekt zagospodarowania terenu		Skala: 1:500

Uwaga! Oznaczenia projektowanego kabla oraz szafki pomiarowej wykonać zgodnie ze Standardem oznakowania i numeracji obiektów energetycznych.
Proj. szafkę pomiarową uzmienić uziomem taśmowo prętowym ze stali ocynkowanej o R≤30Ω, a słup o R≤10Ω

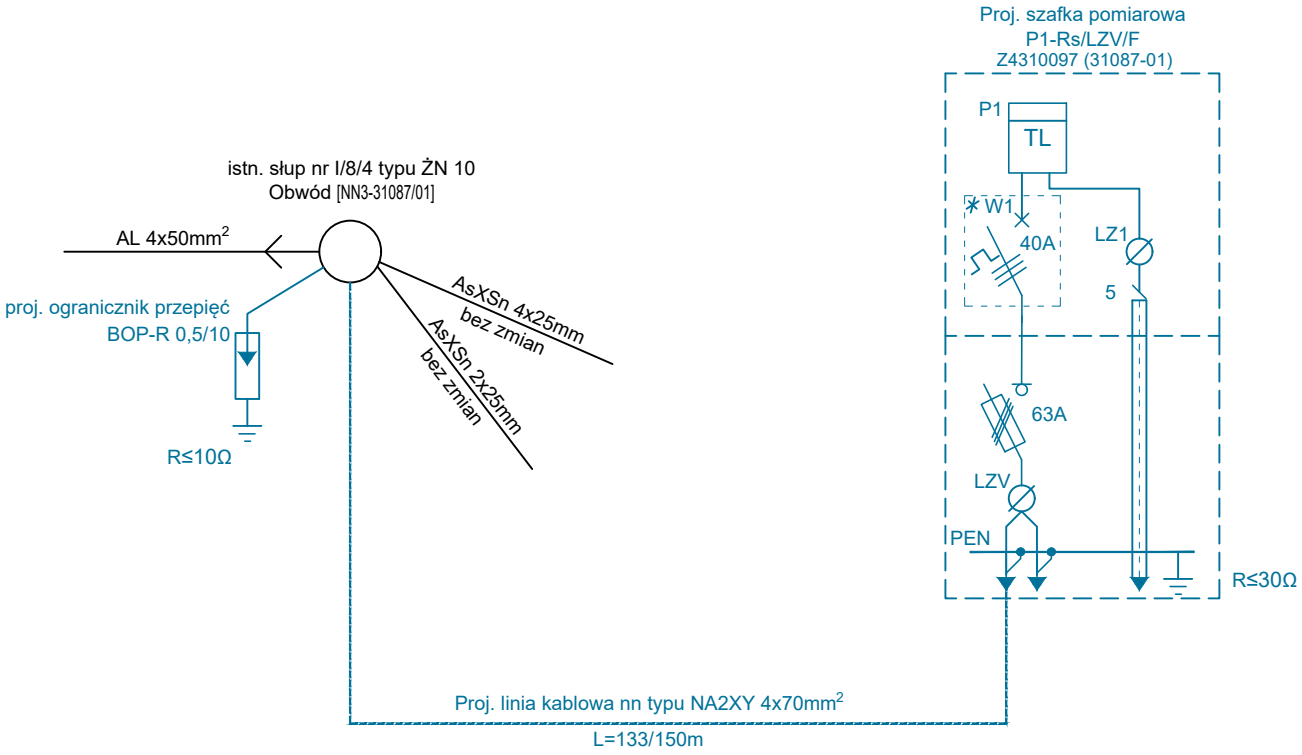

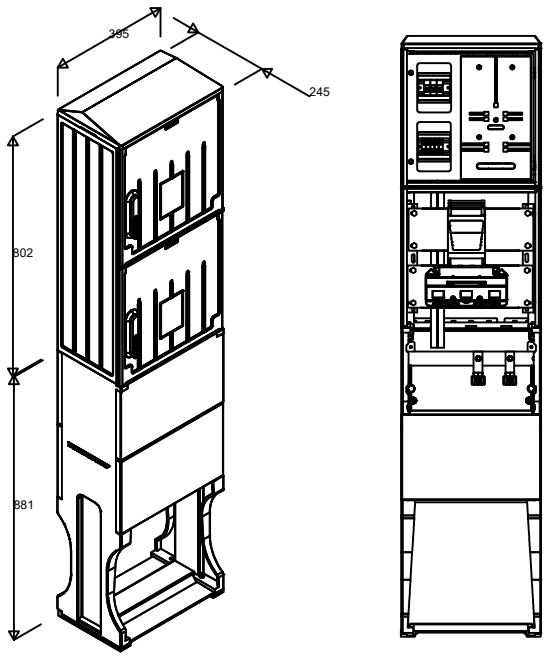

Biuro projektowe: ENERGOVIA Sp. z o.o. Polesie 35, 98-400 Wieruszów biuro@energovia.pl		Inwestor: ENERGA-OPERATOR S.A. Oddział w Kaliszu ul. Aleja Wolności 8, 62-800 Kalisz	
Nr zadania: OBI/43/2503233		Nr umowy: KR00768/26	
Obiekt: Budowa przyłącza energetycznego nN dla zasilania domu jednorodzinnego na dz. nr 1752 w m. Czastary gm. Czastary			
Adres inwestycji: woj. łódzkie, powiat wieruszowski, gmina Czastary dz. nr 1650, 1752, 1763 obręb 0001 Czastary			
Projektował: mgr inż. Marek Mruc	Nr upr.: DOŚ/0478/PBE/19	Data: 03.09.2026r.	Podpis: M. Mruc
Sprawdził:	Nr upr.:	Data:	Podpis:
Nr rys: E-02	Tytuł rysunku: Schemat sieci nn		Skala: -:---