
MAPA DO CELÓW PROJEKTOWYCH

Oznaczenie kancelaryjne zgłosz. pracy geodezyjnej		ODGK.6640.1006.2025
Miejscowość, numer działki		Kierzno dz.633/7
Jednostka ewidencyjna	identyfikator	300803_5
	nazwa	Kępno
Obręb ewidencyjny	identyfikator	0004
	nazwa	Kierzno
Skala mapy		1:500
Nazwa układu współrzędnych	prostokątnych płaskich	PL-2000.6
	wysokości	PL-EVRF2007-NH
Oznaczenie i informacje o służebnościach gruntowych mających wpływ na zagospodarowanie gruntów, zlokalizowanych w granicach projektowanej inwestycji		Księgi Wieczystej nie badano
Oznaczenie i symbol konturu użytku gruntowego, który nie jest ujawniony w bazie danych ewidencji gruntów i budynków		☐ nie dotyczy ☐ nie dotyczy ☐ nie dotyczy
633/7, pow.: 0.1274ha		Kępno, dn. 05.06.2025r.

Orientacja:

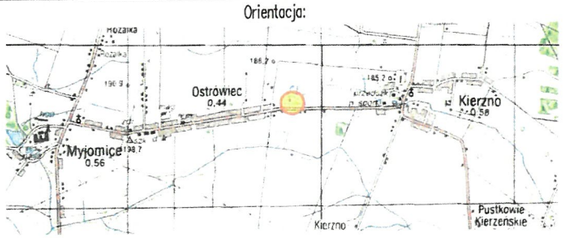

Oznaczenie granic obszaru, który był przedmiotem aktualizacji	— — — —
Godło mapy	6.152.21.08.3.3


UWAGA: Nie wyklucza się istnienia w terenie innych przewodów, o których brak informacji wynikających z zaszłości historycznych lub niedopełnienia przepisów zgłoszenia do inwentaryzacji (Ustawa: Prawo geodezyjne i kartograficzne – z 17.05.1989 r. t. j. Dz.U.2024.1151 t.j.)

Poświadczam, że niniejszy dokument został opracowany w wyniku prac geodezyjnych i kartograficznych, których rezultaty zawiera operat techniczny pozytywnie zweryfikowany. Jednocześnie informuję, że jestem świadomy odpowiedzialności karnej za złożenie fałszywego oświadczenia.

Identyfikator zgłoszenia prac geodezyjnych	ODGK.6640.1006.2025
Organ służby geodezyjnej, który otrzymał zgłoszenie	Starosta Kępiński
Wykonawca prac geodezyjnych	AGROGEO Grzegorz Stasiak Donaborów 89C, 63-604 Baranów 607-375-574
Nr oraz data sporządzenia dokumentu zawerajacego wynik pozytywnej weryfikacji	ODGK.6640.1006.2025.1 Kępno, dn.: 2025-06-10
Imię i nazwisko oraz nr uprawnień zawodowych kierownika prac	Piotr Domagała nr uprawnień 20728

AgroGeo Grzegorz Stasiak
Donaborów 89C, 63-604 Baranów
tel.: 607 375 574
e-mail: agrogeo.gs@gmail.com
NIP: 619-199-49-18 REGON: 367026911
GEODETA
inż. Grzegorz Stasiak
tel. 607-375-574

GEODETA UPRAWNIONY
świadectwo GGK nr 20728
Piotr Domagała

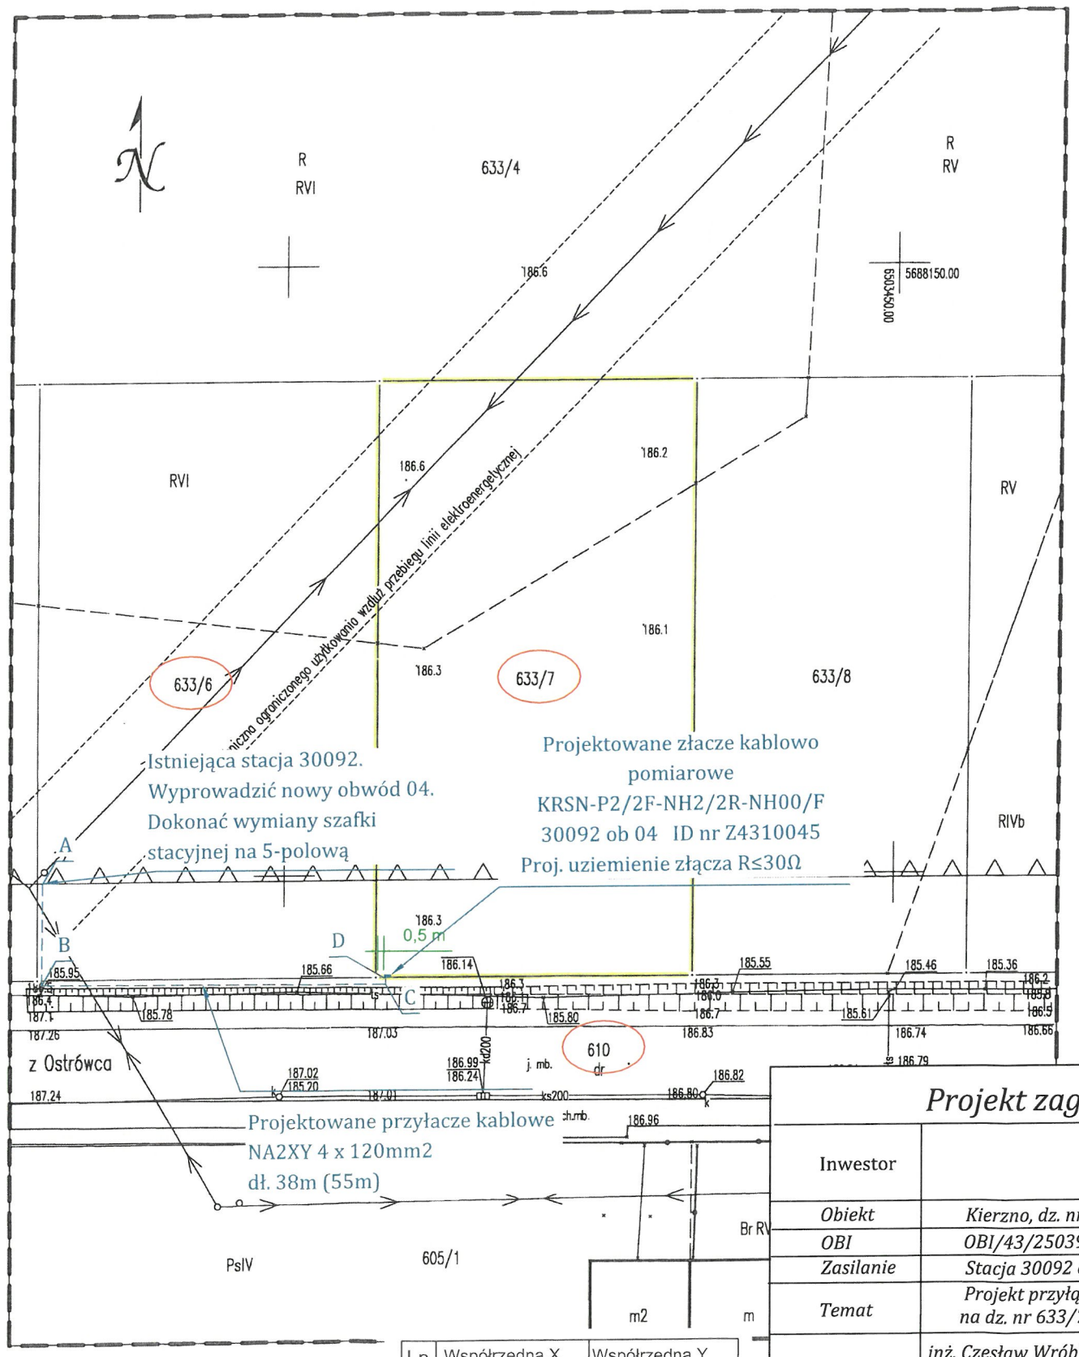

Lp.	Współrzędna X	Współrzędna Y
A	5688099.64	6503379.93
B	5688091.33	6503379.87
C	5688091.24	6503407.96
D	5688091.77	6503407.84


Projekt zagospodarowania terenu


Inwestor	*ENERGA - OPERATOR S.A.* *ODDZIAŁ W KALISZU* *AL. WOLNOŚCI 8, 62 - 800 KALISZ*	
Obiekt	*Kierzno, dz. nr 633/7*	
OBI	*OBI/43/2503946*	
Zasilanie	*Stacja 30092 obw proj.*	
Temat	*Projekt przyłącza kablowego zasilającego dom jednorodzinny na dz. nr 633/7 w m. Kierzno*	
Projektant	*inż. Czesław Wróblewski* *nr uprawnień 121/77* *UW Katowice*	*Data* 05.2026
		Skala 1:500
Asystent Projektanta	*Robert Dubas*	*rys. nr* 1

CZESŁAW WRÓBLEWSKI
INŻYNIER ELEKTRYK
Upr. do wyk. projektów i kier. robót
bez ogr. Nr 121/77, Dz.U. nr 8, poz. 46
98-400 Wieruszów, ul. Wieluńska 22


MAKER BIS.
Dąbrowskiego 42/21
98-400 Wieruszów
NIP: 9970088916 REGON: 731649149

Szafka pomiarowa KRSN-P2/2F-NH2/2R-NH00/F

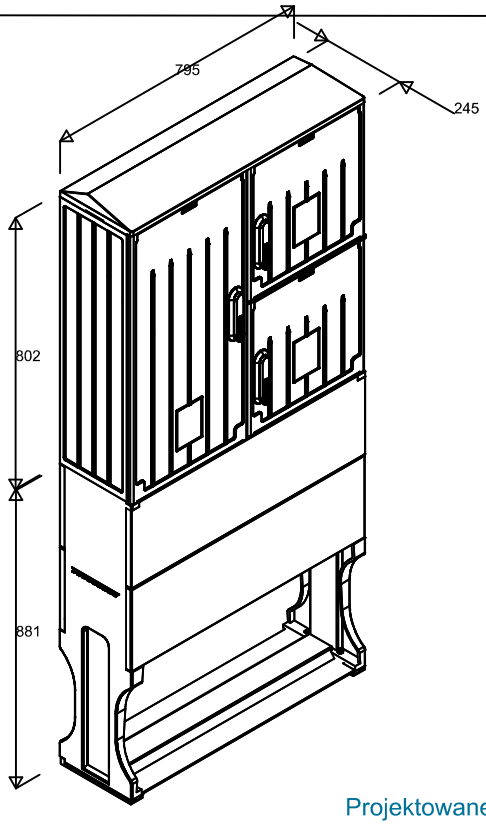

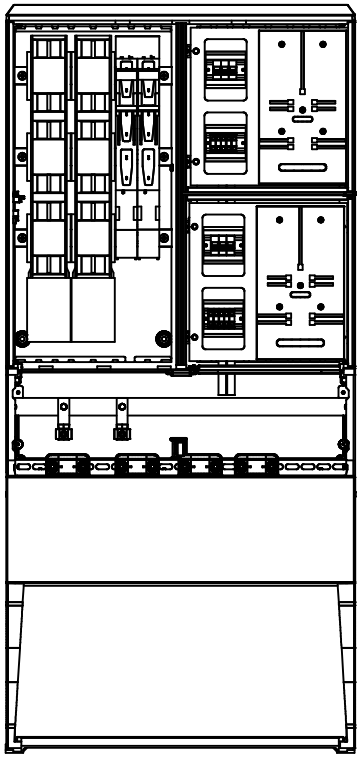

Projektowane złącze
30092-04 nr ID Z4310045
KRSN-P2/2F-NH2/2R-NH00/F

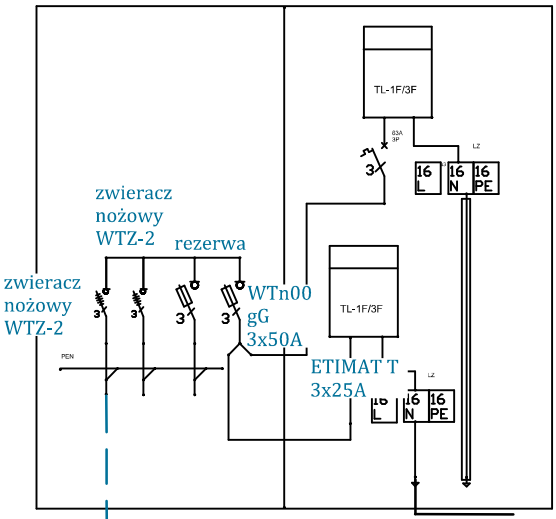

WLZ kier działka 633/7
(P/25/058543)

Istniejąca stacja 30092.
Wyprowadzić nowy obwód
04. Dokonać wymiany szafki
stacyjnej na 5-polową

proj.kabel NA2XY
4x120mm2
dł 38m (55m)

Schemat połączenia

Inwestor	*ENERGA - OPERATOR S.A.* *ODDZIAŁ W KALISZU* *AL. WOLNOŚCI 8, 62 - 800 KALISZ*		
Obiekt	*Kierzno, dz. nr 633/7*		
OBI	*OBI/43/2503946*		
Zasilanie	*Stacja 30092 obw proj.*		
Temat	*Projekt przyłącza kablowego zasilającego dom jednorodzinny na dz. nr 633/7 w m. Kierzno*		
Projektant	*inż. Czesław Wróblewski* *nr uprawnień 121/77* *UW Katowice*		*Data* 05.2026
Asystent Projektanta	*Robert Dubas*		*Skala* 1:500
			rys. nr 2

Schemat zasilania

Typ STS 20/100 Nr 30092 Miejscowość Kierznjo

