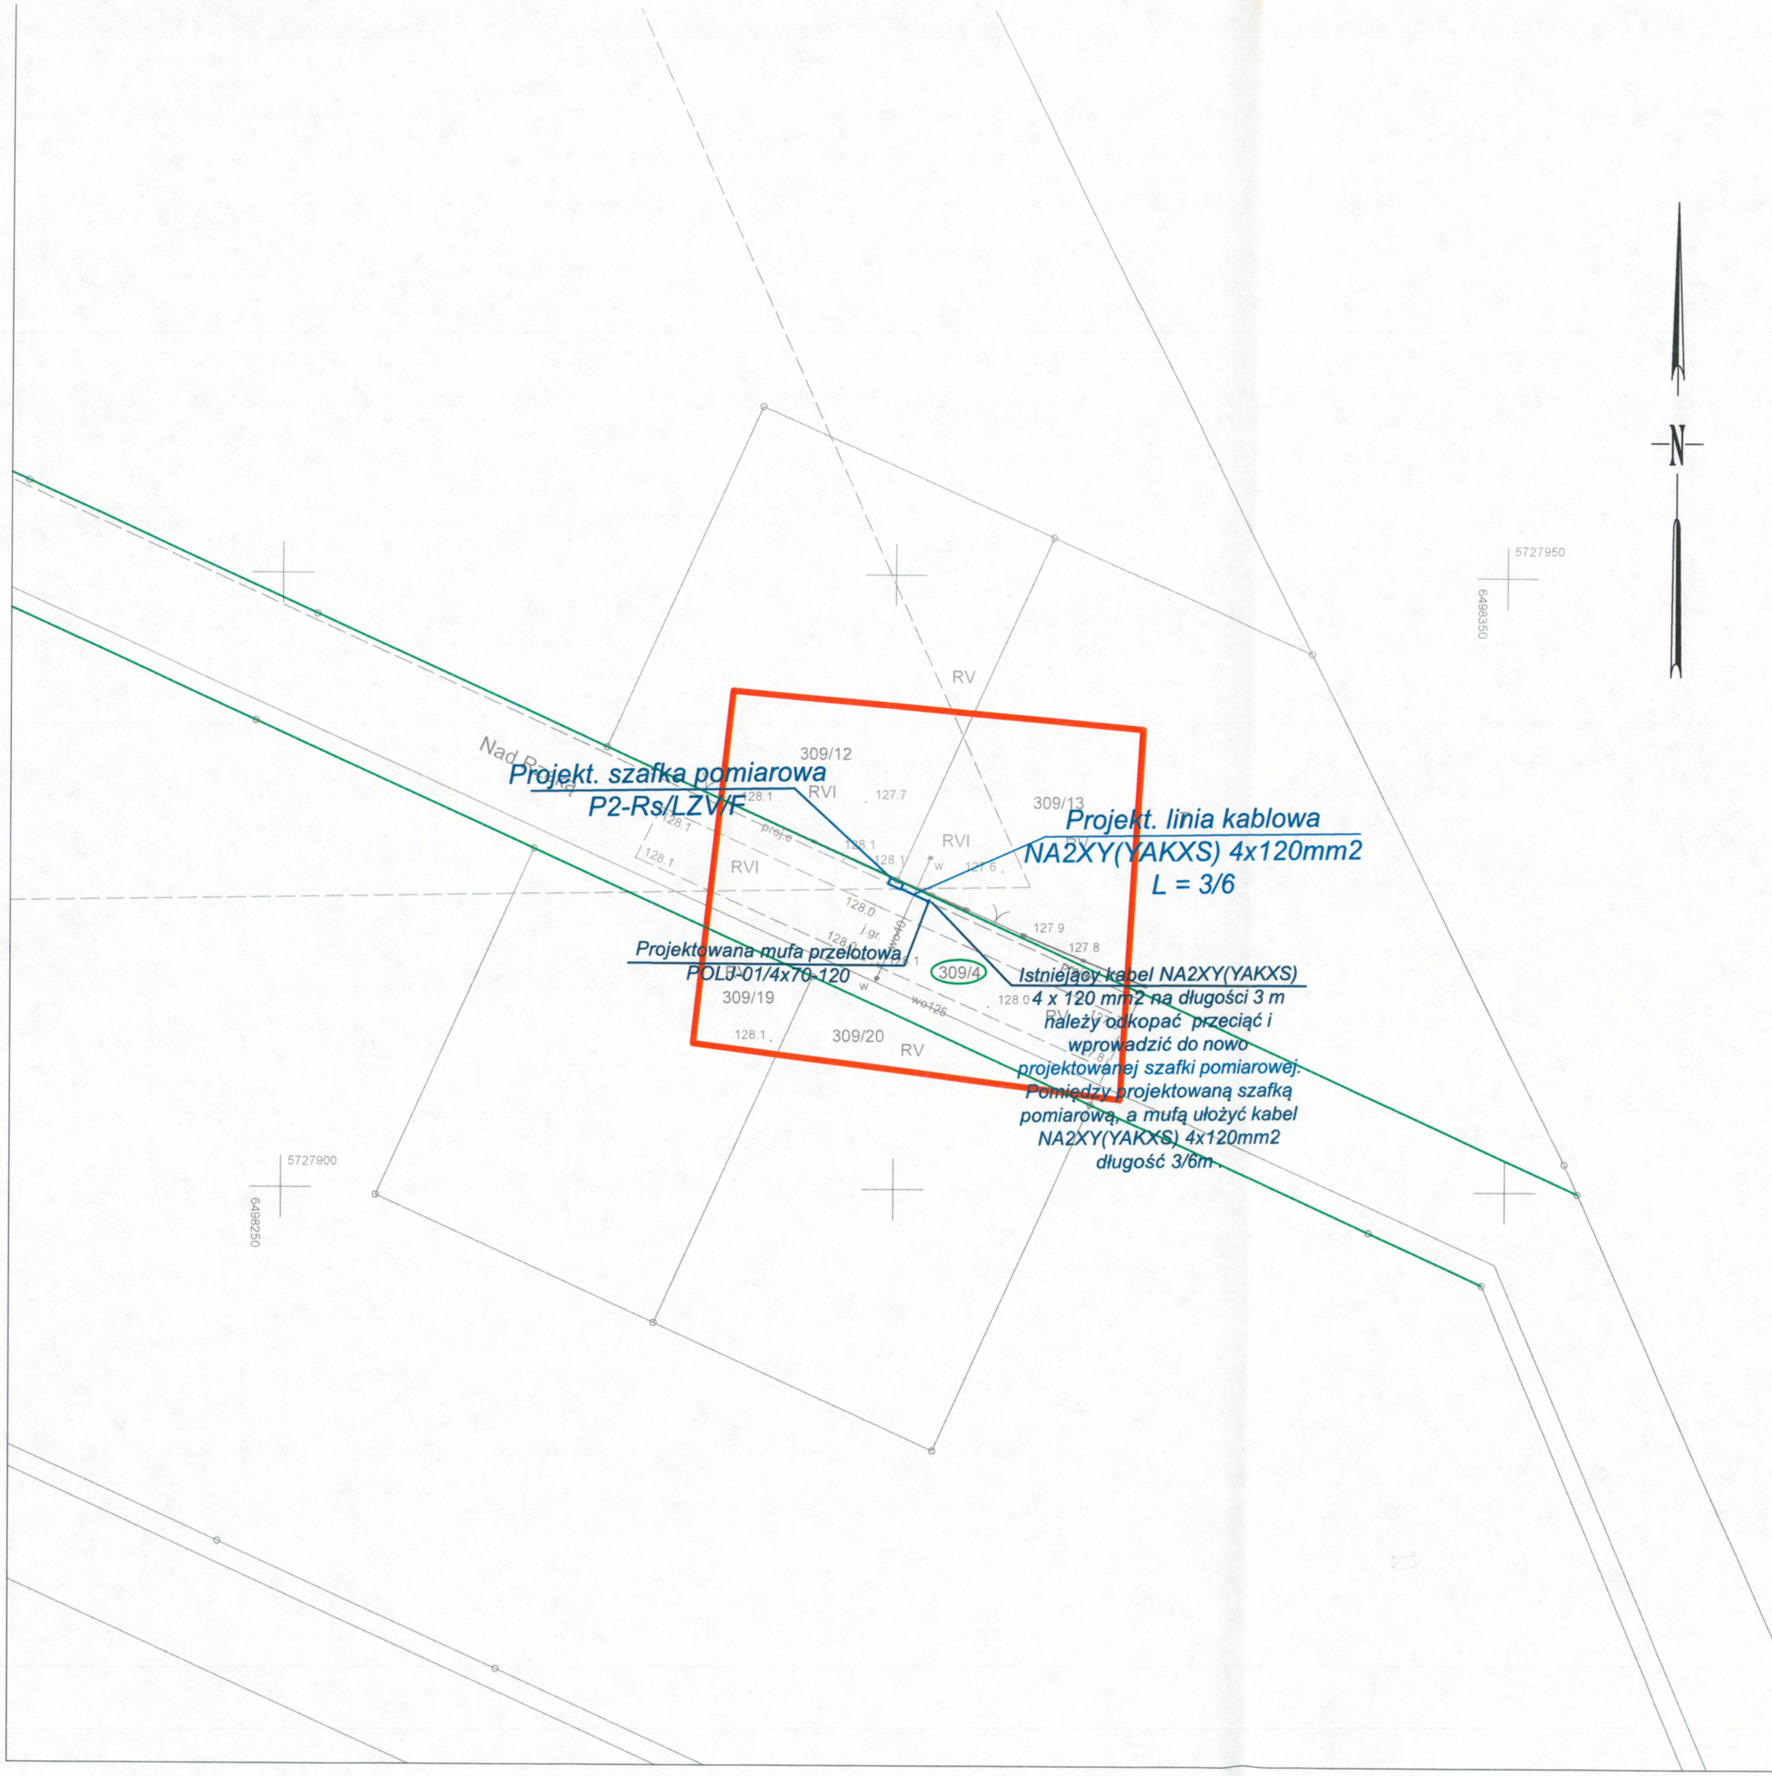


MAPA DO CELÓW PROJEKTOWYCH

Skala	1:500
Położenie obszaru opracowania	Śliwniki
Nazwa gminy	Nowe Skalmierzyce
Identyfikator i nazwa obrębu ewidencyjnego	301702_5.0020 Śliwniki
Nazwa wykonawcy prac geodezyjnych	Geodezja Pruchnik Sp. z o. o.
Identyfikator zgłoszenia prac geodezyjnych	GGO.6640.879.2026
Imię i nazwisko kierownika prac geodezyjnych	Tomasz Pruchnik
Numer uprawnień zawodowych kierownika prac geodezyjnych	20982
Układu współrzędnych prostokątnych płaskich	2000/18
Układu wysokości	PL-EVRF2007-NH
Określenie obszaru, który był przedmiotem aktualizacji	
Data opracowania mapy	15.04.2026 r.
Imię i nazwisko osoby, która opracowała mapę	Tomasz Pruchnik

Geodezja Pruchnik Sp.z o. o.
ul. Bolesława Pobożnego 9, 62-800 Kalisz
tel.62 766 36 74, tel. 885 99 44 55
NIP 6182149939

TOMASZ PRUCHNIK
geodeta uprawniony
Upr. GUGiK Nr 20982

Podpis kierownika prac geodezyjnych

Nie wyklucza się istnienia w terenie innych nie wykazanych na niniejszej mapie urządzeń podziemnych, które nie były zgłoszone do inwentaryzacji.

Poświadczam, że niniejszy dokument został opracowany w wyniku prac geodezyjnych i kartograficznych, których rezultaty zawiera operat techniczny pozytywnie zweryfikowany. Jednocześnie informuję, że jestem świadomy odpowiedzialności karnej za złożenie fałszywego oświadczenia.

Identyfikator zgłoszenia prac geodezyjnych	GGO.6640.879.2026
Organ służby goedezyjnej, który otrzymał zgłoszenie	Starosta Ostrowski
Wykonawca prac geodezyjnych	Geodezja Pruchnik Sp. z o.o.
Nr oraz data sporządzenia dokumentu zawierającego wyniki pozytywnej weryfikacji	Protokół weryfikacji nr 2 z dnia 24.04.2026 r.
Imię i nazwisko, podpis oraz nr uprawnień zawodowych kierownika prac	TOMASZ PRUCHNIK geodeta uprawniony Upr. GUGiK Nr 20982

PLAN ZAGOSPODAROWANIA TERENU

Zakład Projektowo Usługowy - Paweł Buchelt
Kalisz ul. Podmiejska 32/70

Nazwa:	Plan budowy linii kablowej do budynku mieszkalnego - jednorodzinnego na dz. nr 309/13 w m. Śliwniki gm. Nowe Skalmierzyce		
projektant	mgr. inż. P. Buchelt upr. WKP/0383/POOE/13 spec. instalacyjno-elektryczna	Podpis	Ustawa: Dz.U. 2023 poz. 682
asystent proj.	Wanessa Buchelt	Podpis	Przedmiot: ELEKTRYCZNA
obiekt	Linia kablowa nN Kategoria obiektu XXVI		Skala: 1:500
adres	Śliwniki gm. Nowe Skalmierzyce		Data: Marzec 2026
inwestor	ENERGA - OPERATOR Oddział w Kaliszu	Nr zlec: OBI/41/2503941	Nr rys: 01/0

uprawnienia budowlane do projektowania w zakresie sieci, instalacji i urządzeń elektrycznych i elektroenergetycznych nr ewid. WKP/0383/POOE/13