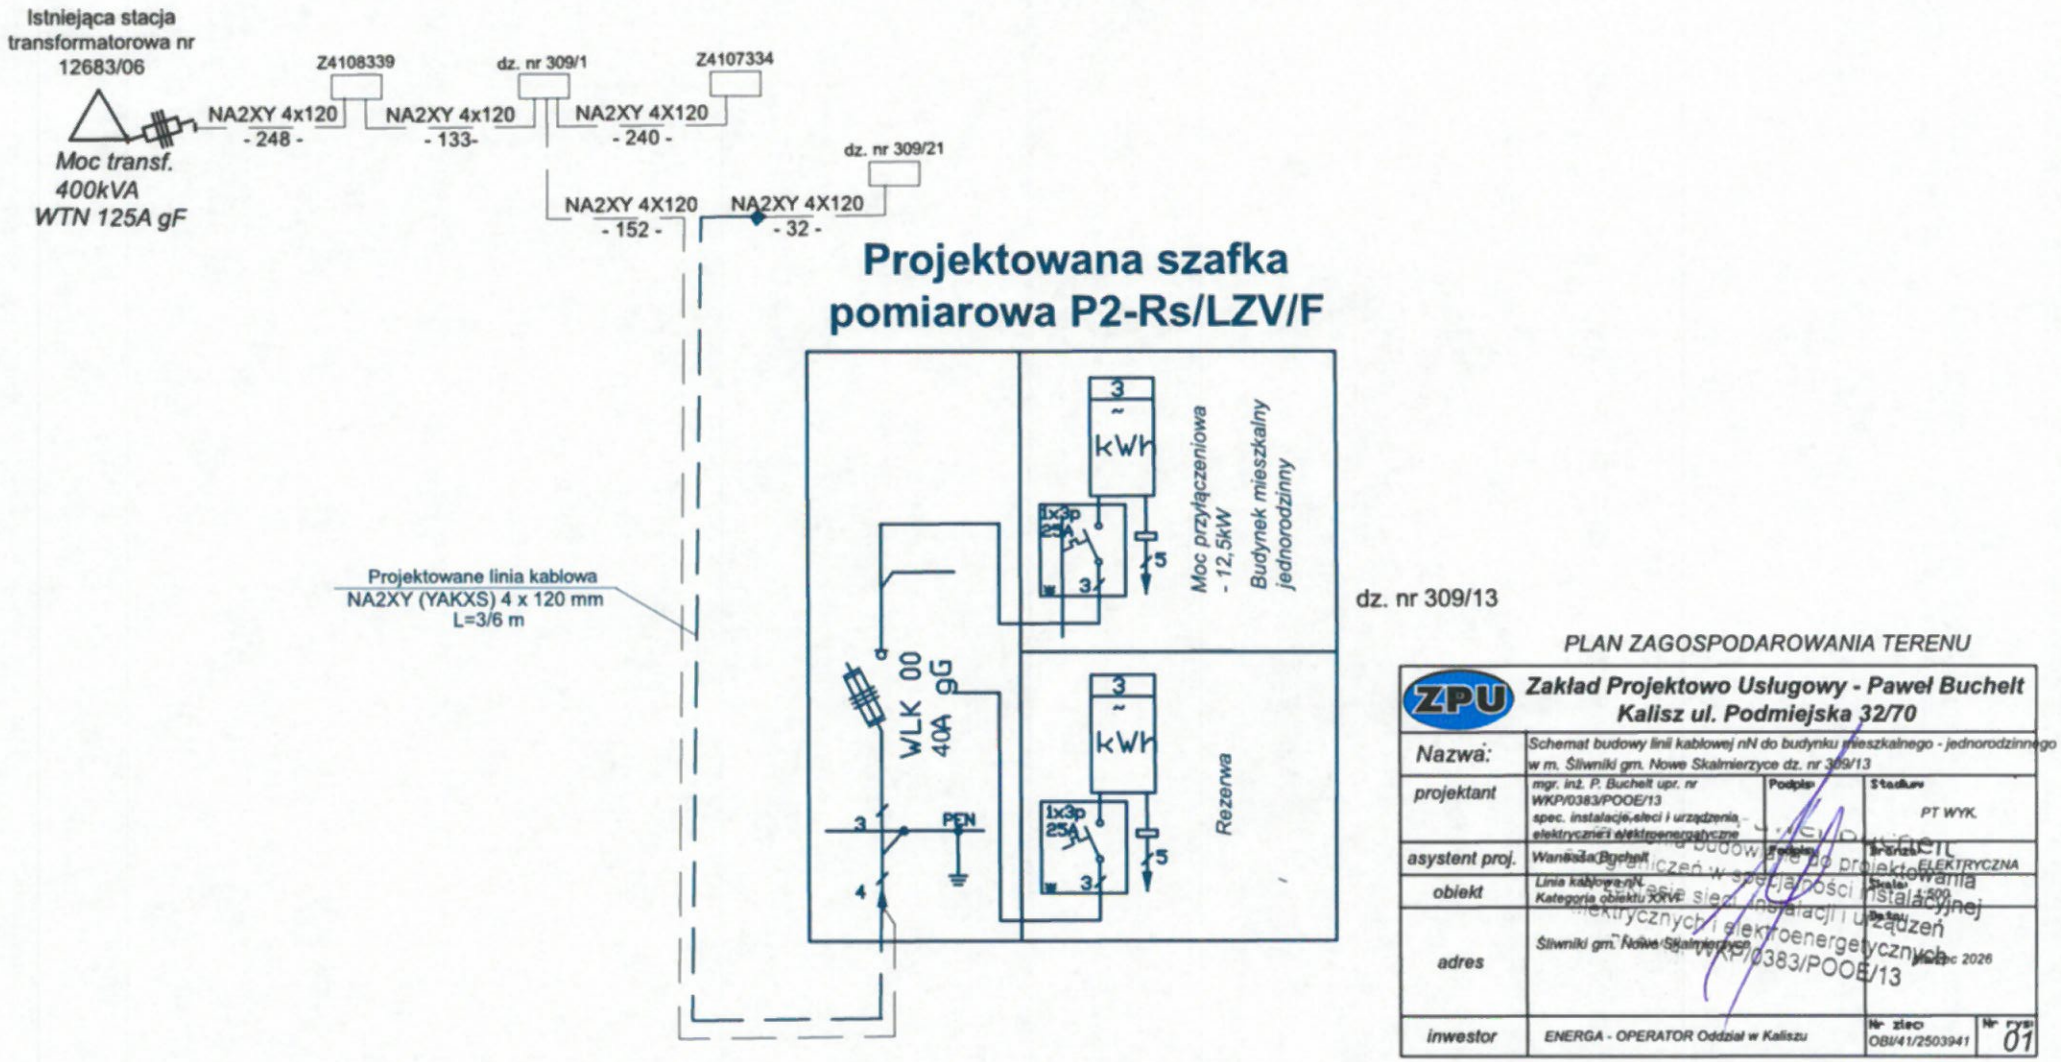


PLAN ZAGOSPODAROWANIA TERENU

Zakład Projektowo Usługowy - Paweł Buchelt **Kalisz ul. Podmiejska 32/70**			
Nazwa:	*Schemat budowy linii kablowej nN do budynku mieszkalnego - jednorodzinnego w m. Śliwniki gm. Nowe Skalmierzyce dz. nr 309/13*		
projektant	*mgr. inż. P. Buchelt upr. nr WKP/0383/POOE/13 spec. instalacje, sieci i urządzenia elektryczne i elektroenergetyczne*	Podpis	Stadium: PT WYK.
asystent proj.	*Wanessa Buchelt*	Podpis	Branża: ELEKTRYCZNA
obiekt	*Linia kablowa nN Kategoria obiektu XXVI*		Skala: 1:500
adres	*Śliwniki gm. Nowe Skalmierzyce*		Data: styczeń 2026
inwestor	*ENERGA - OPERATOR Oddział w Kaliszu*	Nr zlec: OBI/41/2503941	Nr rys: 01

Projekt budowlany do projektowania w zakresie sieci, instalacji i urządzeń elektrycznych i elektroenergetycznych WKP/0383/POOE/13