MAPA DO CELÓW PROJEKTOWYCH

Skala 1:500

GG.6640.1347.2026

Województwo wielkopolskie
Powiat krotoszyński
Miejscowość : **Rozdrażew**
Ulica: **Przemysłowa**
Jednostka ewidencyjna:
301205_2, Rozdrażew
Obręb: 0009 – Rozdrażew
Sekcja : 6.163.16.09.1.2
6.163.16.09.1.4

Data opracowania mapy: 14.08.2026r.


Układ współrz. prostokątnych: 2000_18
Układ wysokości: PL-EVRF2007-NH

Oznaczenie granic obszaru, który był przedmiotem aktualizacji:

WYKONAWCA

USŁUGI GEODEZYJNE MAREK CZAJKA
Klasyfikacja gruntów
63-720 Koźmin Wielkopolski, ul. Borecka 30
tel. 501 238 790, czajkageodeta@poczta.fm
NIP 621-165-40-78 REGON 524838921

mgr inż. Marek Czajka
GEODETA UPRAWNIONY
Uprawnienia GK nr 21252
Geodezyjne pomiary sytuacyjno - wysokościowe, realizacyjne, inwentaryzacyjne; rozgraniczenia i podziały nieruchomości (gruntów) oraz sporządzanie dokumentacji do celów prawnych.

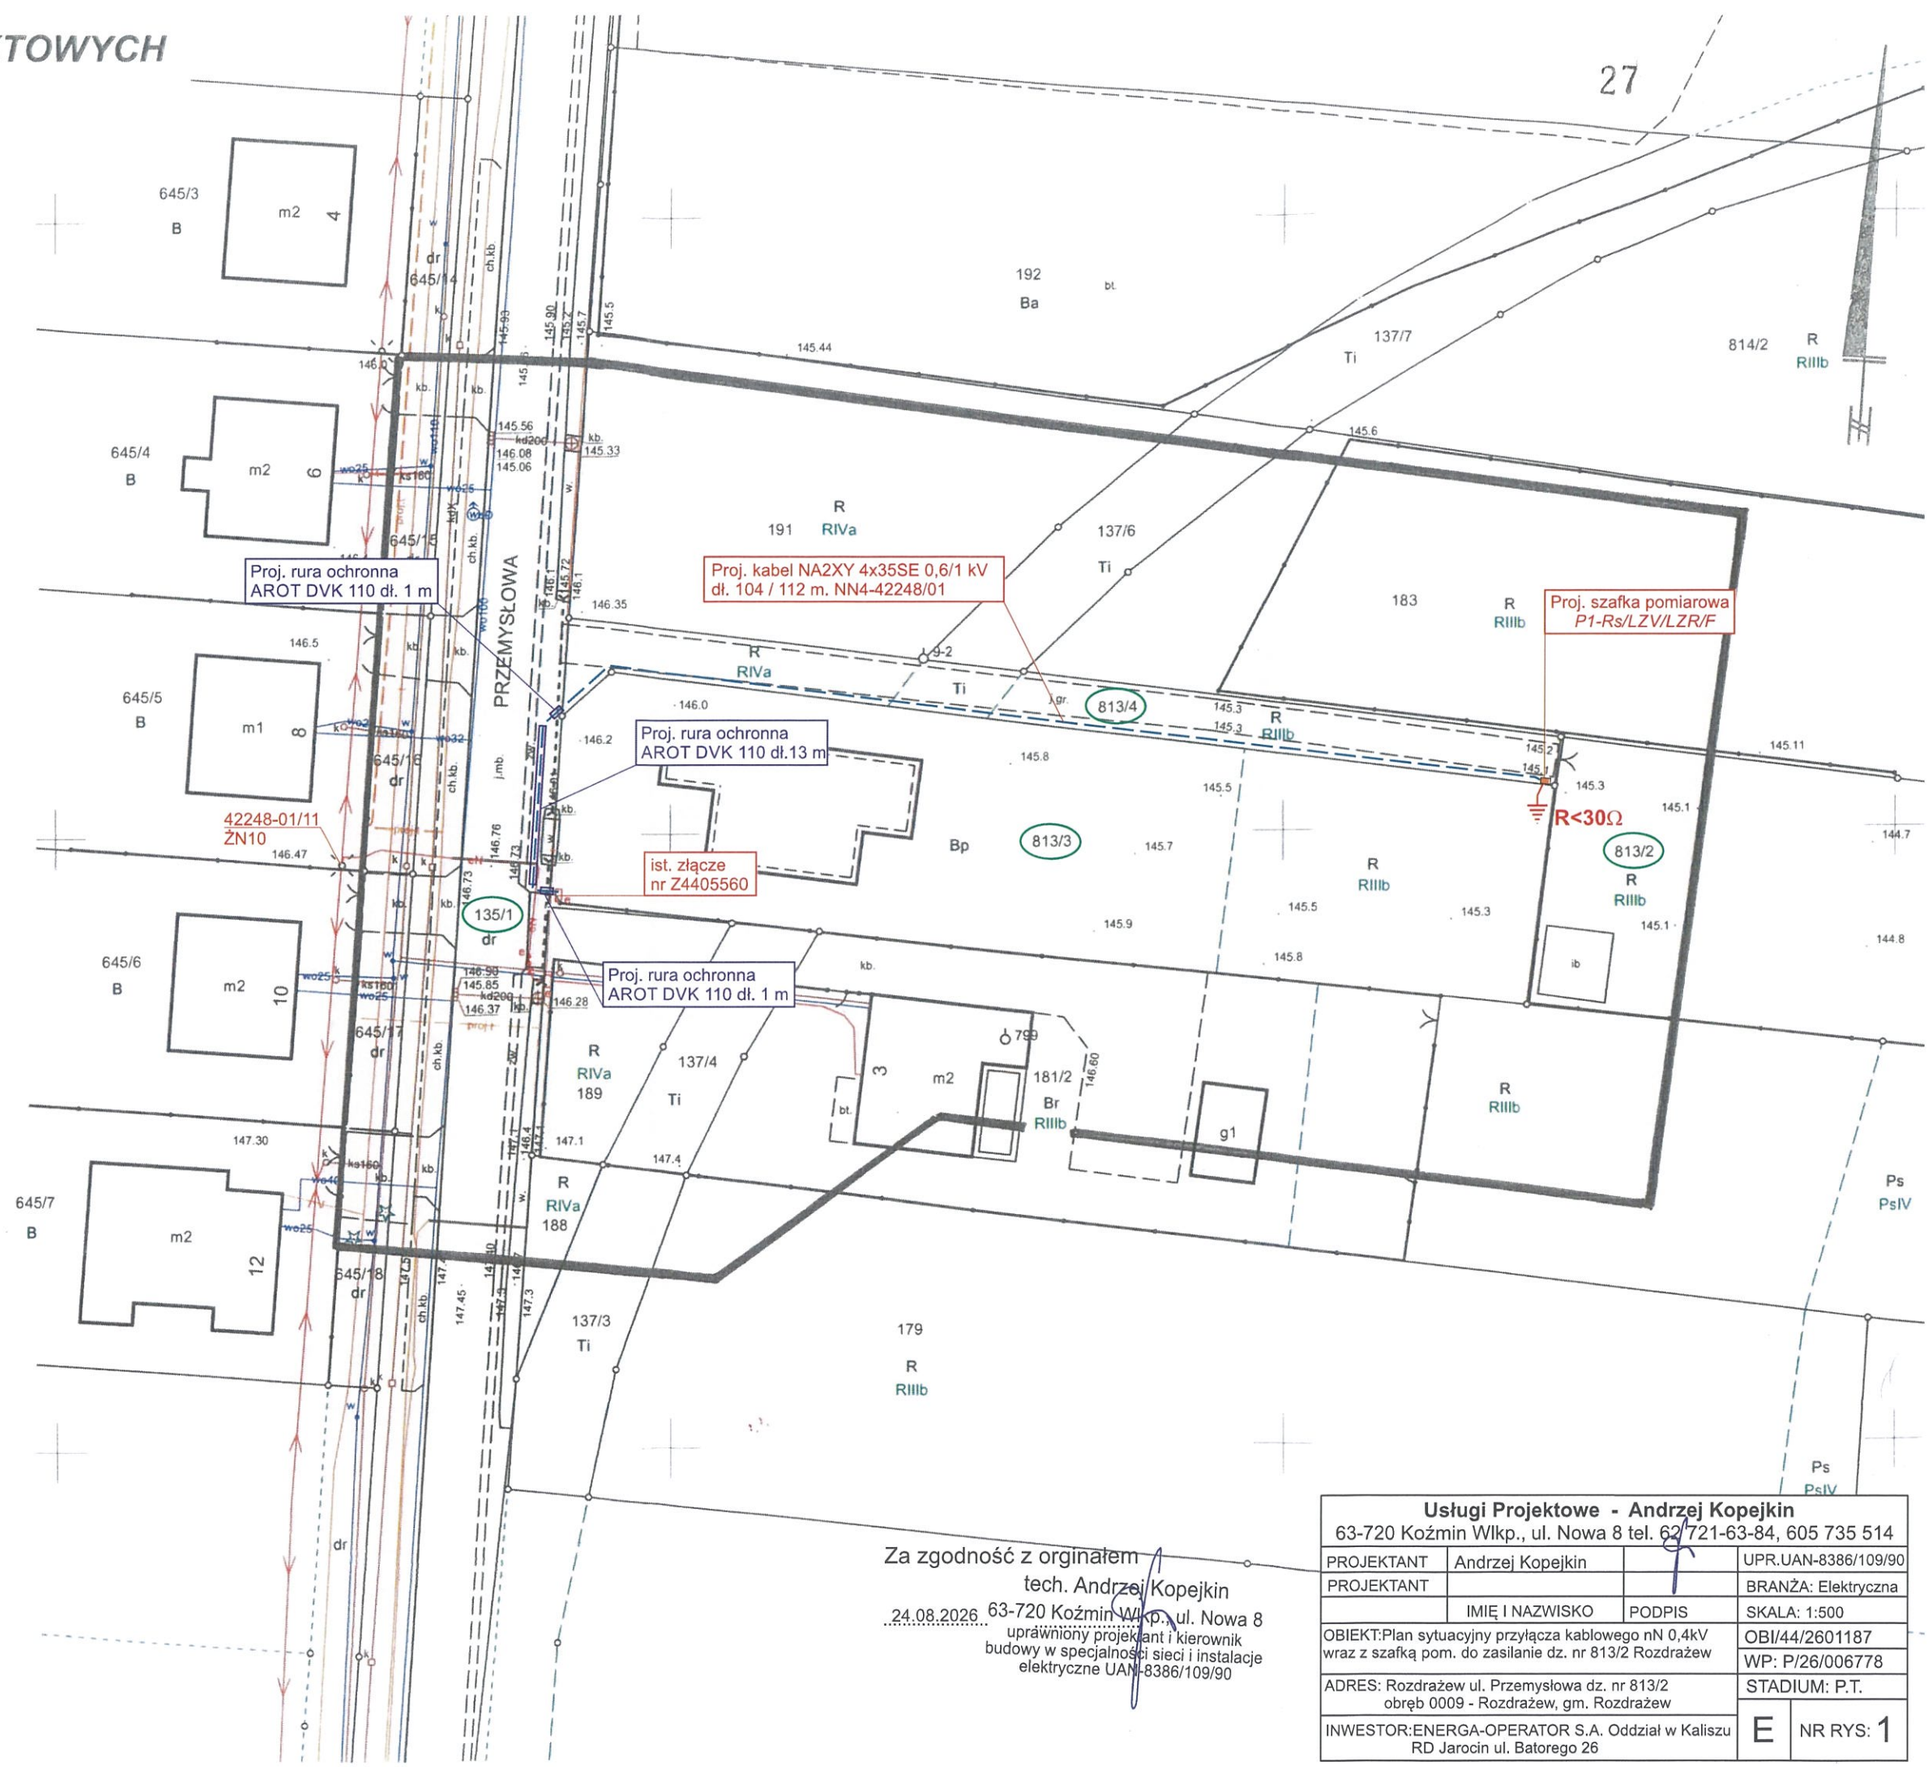

Poświadczam, że niniejszy dokument został opracowany w wyniku prac geodezyjnych i kartograficznych, których rezultaty zawiera operat techniczny pozytywnie zweryfikowany. Jednocześnie informuję, że jestem świadomy odpowiedzialności karnej za złożenie fałszywego oświadczenia.

Identyfikator zgłoszenia prac geodezyjnych	GG.6640.1347.2026
Organ służby geodezyjnej, który otrzymał zgłoszenie	Starosta Krotoszyński
Wykonawca prac geodezyjnych	Usługi Geodezyjne Marek Czajka
Nr oraz data sporządzenia dokumentu zawierającego wynik pozytywnej weryfikacji	Protokół weryfikacji Nr 2 z dnia 21.08.2026
Imię i nazwisko oraz nr uprawnień zawodowych kierownika prac	Marek Czajka Nr uprawnień 21252


Za zgodność z orginałem
tech. Andrzej Kopejkin
24.08.2026 63-720 Koźmin Wlkp., ul. Nowa 8
uprawniony projektant i kierownik budowy w specjalności sieci i instalacje elektryczne UAN-8386/109/90

Usługi Projektowe - Andrzej Kopejkin
63-720 Koźmin Wlkp., ul. Nowa 8 tel. 62 721-63-84, 605 735 514

PROJEKTANT	Andrzej Kopejkin		UPR.UAN-8386/109/90
PROJEKTANT			BRANŻA: Elektryczna
	IMIĘ I NAZWISKO	PODPIS	SKALA: 1:500
OBIEKT:Plan sytuacyjny przyłącza kablowego nN 0,4kV wraz z szafką pom. do zasilanie dz. nr 813/2 Rozdrażew			OBI/44/2601187
			WP: P/26/006778
ADRES: Rozdrażew ul. Przemysłowa dz. nr 813/2 obręb 0009 - Rozdrażew, gm. Rozdrażew			STADIUM: P.T.
INWESTOR:ENERGA-OPERATOR S.A. Oddział w Kaliszu RD Jarocin ul. Batorego 26		E	NR RYS: 1

Szafka pomiarowa
P1-Rs/LZV/LZR/F

Zał.1
02

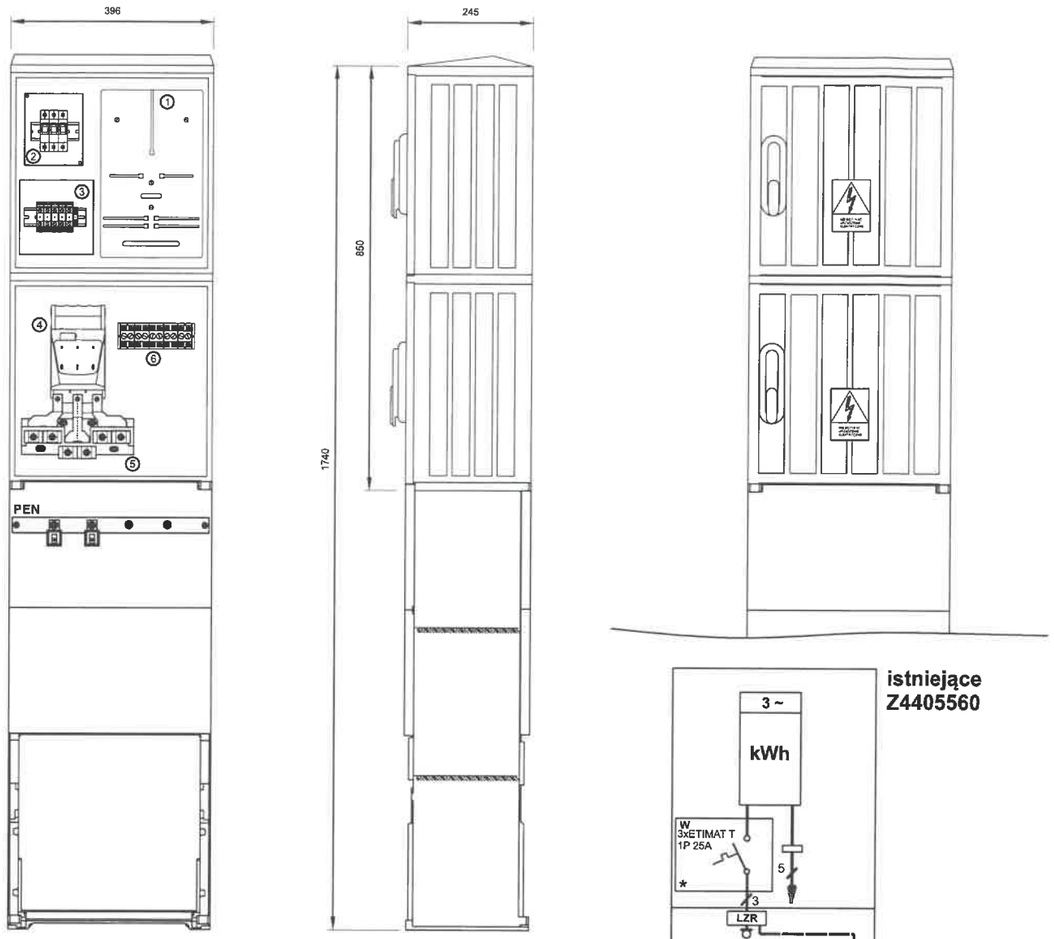


Wyposażenie złącza:

1. Tablica licznikowa uniwersalna
2. Ogranicznik mocy (w obudowie typu S5)
   obudowa przystosowana do plombowania
3. Listwa zaciskowa do 16mm²
4. Rozłącznik bezpiecznikowy skrzynkowy WLK 00
5. Listwa rozgałęźna do 2x240mm²
6. Listwa rozgałęźna 35/16 mm²

Typy obudowy:

- OSZ 40x40+40x40+FP
- SSTN 40x42+STN 40x42+FTN40

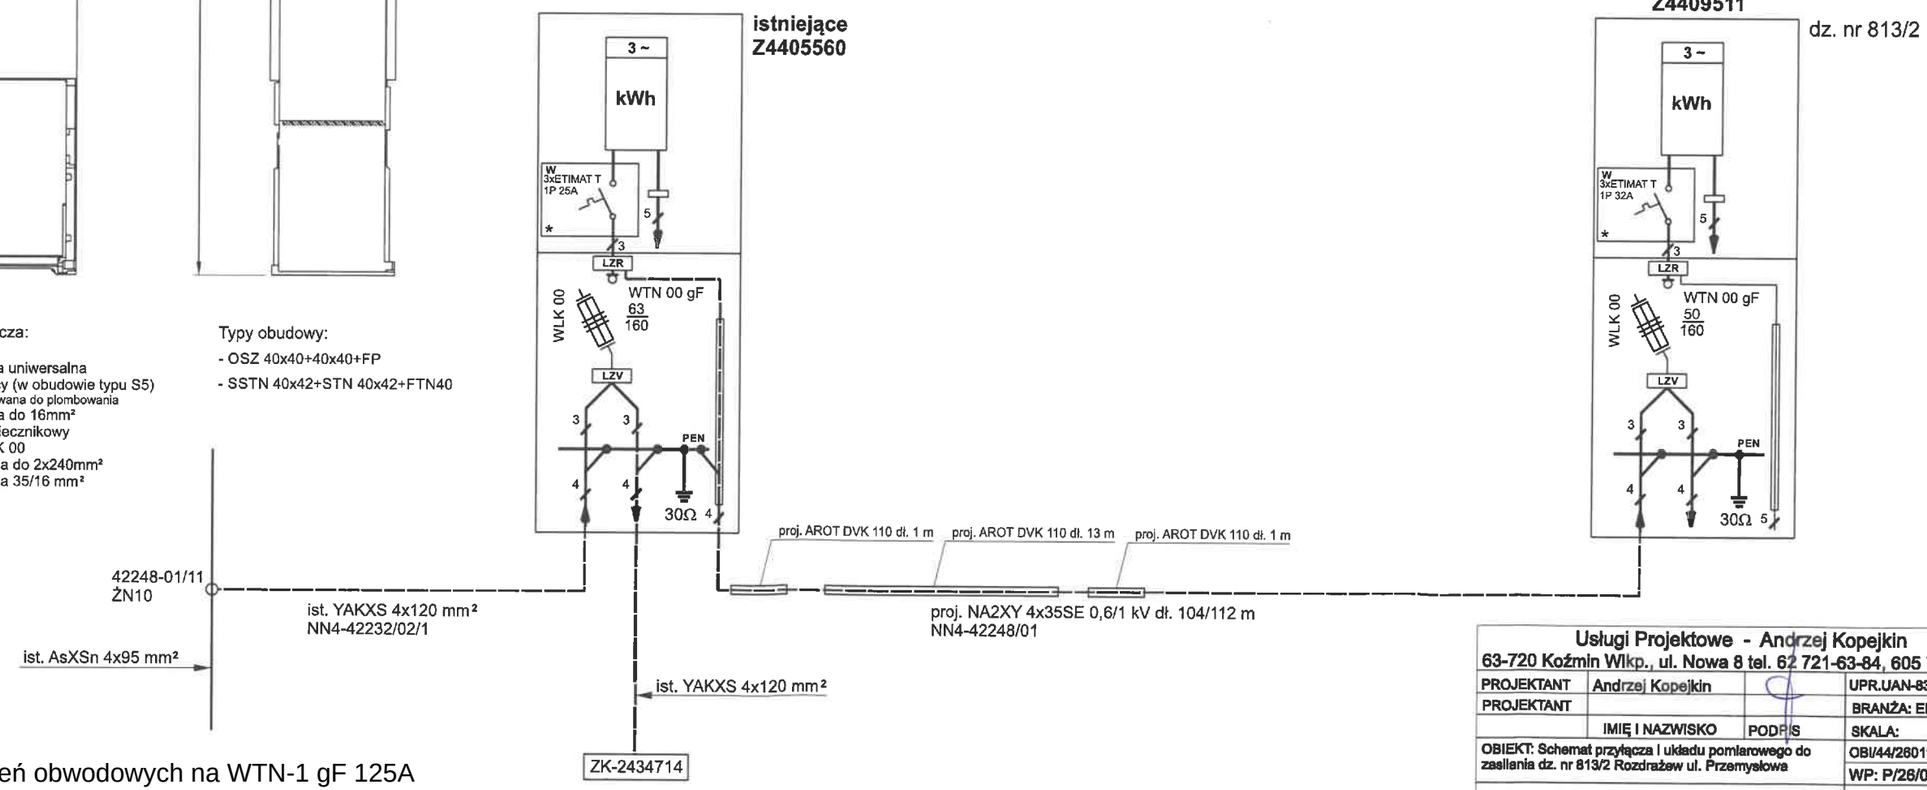

Wymiana zabezpieczeń obwodowych na WTN-1 gF 125A

Usługi Projektowe - Andrzej Kopejkin 63-720 Koźmin Wlkp., ul. Nowa 8 tel. 62 721-63-84, 605 735 514			
PROJEKTANT	Andrzej Kopejkin		UPR.UAN-8388/109/90
PROJEKTANT			BRANŻA: Elektryczna
	IMIĘ I NAZWISKO	PODPIS	SKALA:
OBIEKT: Schemat przyłącza i układu pomiarowego do zasilania dz. nr 813/2 Rozdrażew ul. Przemysłowa			OBI/44/2601187
			WP: P/26/006778
ADRES: Rozdrażew dz. nr 813/2, gmina 63-708 Rozdrażew			NR RYS: 2 E
INWESTOR: ENERGA - OPERATOR SA Oddział w Kaliszu RD Jarocin Batorego 26			

WÓJT GMINY
ROZDRAŻEW

17

Rozdrażew, dn.23.09.2026r.

GK.7230.42.2026

DECYZJA

Na podstawie art. 104 ustawy z dnia 14 czerwca 1960 r. Kodeks postępowania administracyjnego (t.j. Dz. U. z 2026r. poz. 1691) oraz art. 39 ust. 3, 3a Ustawy z dnia 21 marca 1985 r. o drogach publicznych (t.j. Dz. U. z 2025r. poz. 889 ze zm.) a także § 97 ust. 1-4 Rozporządzenia Ministra Infrastruktury z dnia 24 czerwca 2022 r. w sprawie przepisów techniczno-budowlanych dotyczących dróg publicznych (t.j.Dz.U.2022 poz. 1518), bpo rozpatrzeniu wniosku Pana Andrzeja Kopejkina, ul. Nowa 8, 63-720 Koźmin Wlkp. działającego w imieniu ENERGA-OPERATOR SA., ul. Marynarki Polskiej 130, 80-557 Gdańsk.

Wójt Gminy Rozdrażew
zezwala na lokalizację

przyłącza kablowego nN-0,4 kV wraz ze złączem kablowym w miejscowości **Rozdrażew, ul. Przemysłowa w działce drogowej (dz. nr 135/1) do nieruchomości w miejscowości Rozdrażew, Przemysłowa (dz. nr 813/2)** na następujących warunkach:

1. Projektowane przyłącze kablowe nN-0,4 kV wraz ze złączem kablowym na działce drogowej będącej własnością gminy wykonać metodą przewiertu sterowanego (pod poboczem) oraz metodą wykopu.
2. Rury osłonowe o średnicy zewnętrznej d=110 mm zastosować na całej długości trasy ze względu na: istniejącą jezdnię, możliwość przebudowy drogi polegającą na poszerzeniu jezdni, istniejącą linię telekomunikacyjną, energetyczną oraz inne istniejące i planowane sieci i przyłącza.
3. Przebieg linii należy odsunąć możliwie najdalej od krawędzi jezdni. Krawędź wykopu powinna być odsunięta co najmniej 1,2 m od krawędzi jezdni.
4. W przypadku kolizji z istniejącym zadrzewieniem należy wystąpić do tut. organu o zgodę na jego usunięcie zgodnie z przepisami.
5. Przed przystąpieniem do jakichkolwiek prac dokonać wideorejestracji istniejącego stanu drogi. Kopię wideorejestracji niezwłocznie przekazać do Urzędu Gminy.
6. Należy zachować normatywne odległości od istniejących i projektowanych sieci uzbrojenia terenu.
7. Właściciel drogi narzuca obowiązek wykonania badań zagęszczenia gruntu na wykopach zgodnie z obowiązującymi normami w obecności pracownika tut. Urzędu.
8. Po zakończeniu robót pobocze należy odtworzyć do stanu pierwotnego, z zachowaniem jego właściwego profilu oraz odpowiedniego zagęszczenia.
9. W przypadkach przeprojektowania sieci należy ponownie wystąpić o uzgodnienie.
10. Po zakończeniu robót należy dostarczyć zarządcy drogi inwentaryzację geodezyjną powykonawczą z zaznaczonymi wbudowanymi urządzeniami lub obiektami, a teren pasa drogowego przywrócić do stanu pierwotnego.
11. **Po zakończeniu prac nawierzchnię pobocza należy doprowadzić do stanu zastanego w dniu rozpoczęcia inwestycji.**
12. Realizacja i koszty budowy związane z wykonaniem inwestycji, w tym usunięcie powstałych kolizji w trakcie prowadzenia robót leżą po stronie inwestora.
13. W przypadku naruszenia praw osób trzecich, spowodowania awarii urządzeń obcych w trakcie budowy, wypadków lub kolizji skutki będzie ponosić umieszczający urządzenia lub obiekty.
14. Nakłada się na Inwestora (Wykonawcę) obowiązek przedłożenia zatwierdzonego projektu organizacji ruchu lub informacji o sposobie zabezpieczenia robót wraz z wnioskiem o zezwolenie na zajęcie pasa drogowego.
15. Utrzymanie wnioskowanych urządzeń należy do ich posiadacza.
16. Jeżeli budowa, przebudowa lub remont drogi będzie wymagać przełożenia w/w urządzenia, koszt tego przełożenia ponosi właściciel w/w urządzenia lub obiektu, także w przypadku realizacji zadania przed upływem 4 lat od wydania decyzji.
17. Niniejsza zgoda **nie jest równoznaczna z zezwoleniem zarządcy drogi na zajęcie pasa drogowego, dotyczącego prowadzenia robót w pasie drogowym lub na umieszczenie urządzenia w pasie drogowym,** o które Wykonawca lub Inwestor powinien zwrócić się w trybie i na warunkach określonych w ustawie z dnia 21 marca 1985 r. o drogach publicznych Dz. U. z 2025r. poz. 889) jak również nie jest równoznaczna z uzyskaniem pozwolenia na budowę lub zgłoszeniem budowy albo wykonywania robót budowlanych zgodnie z ustawą z dnia 7 lipca 1994 r. Prawo budowlane (t.j. Dz. U. z 2025r. poz. 418).
18. Przed uzyskaniem pozwolenia na budowę lub zgłoszenia budowy projekt zagospodarowania działki lub terenu oraz projekt architektoniczno-budowlany urządzenia należy uzgodnić z zarządcą drogi.
19. Szczegółowy przebieg trasy zaznaczono na załączonym planie sytuacyjnym w skali 1:500 stanowiącym załącznik do niniejszej decyzji.

UZASADNIENIE

Pan Andrzej Kopejkin działając w imieniu ENERGA-OPERATOR SA, ul. Marynarki Polskiej 130, 80-557 Gdańsk, zwrócił się z wnioskiem o wyrażenie zgody na lokalizację w działce drogowej przyłącza kablowego nN-0,4 kV

wraz ze złączami kablowo pomiarowymi w miejscowości Rozdrażew, ul. Przemysłowa (działka 135/1) do nieruchomości w miejscowości Rozdrażew, ul. Przemysłowa (działka 813/2) załączając plan sytuacyjny z zaznaczonym przebiegiem przyłącza skali 1:500.

Podstawą prawną do wydania decyzji w przedmiotowym zakresie stanowi art. 39 ust. 1 pkt 1,7 oraz art. 39 ust. 3, 3a ustawy z dnia 21 marca 1985 r. o drogach publicznych (t.j. Dz. U. z 2025r. poz. 889 ze zm.). Art. 39 ust. 1 *pkt 1, 7 zabrania „dokonywania w pasie w drogowym czynności, które mogłyby powodować niszczenie lub uszkodzenie drogi i jej urządzeń albo zmniejszenie jej trwałości oraz zagrażać bezpieczeństwu ruchu drogowego. W szczególności zabrania się* ***lokalizacji lub umieszczania urządzeń obcych, przedmiotów i materiałów niezwiązanych z potrzebami zarządzania drogami lub potrzebami ruchu drogowego (...),*** *niszczenia rowów, skarp, nasypów i wykopów oraz samowolnego rozkopywania drogi". Z pozostałej* treści przepisów wynika, że *„w szczególnie uzasadnionych przypadkach (...) lokalizowanie w pasie drogowym* ***urządzeń obcych*** *oraz reklam, może nastąpić wyłącznie za zezwoleniem właściwego zarządcy drogi, wydanym w drodze decyzji administracyjnej(...). W decyzji określa się rodzaj inwestycji, sposób, miejsce i warunki jej umieszczenia w pasie drogowym oraz pouczenie inwestora."* Jednocześnie **urządzenie obce** w pasie drogowym niezwiązane funkcjonalnie z drogą, winno odpowiadać wymogom zawartym w § 97 ust. 1-4 Rozporządzenia Ministra Infrastruktury z dnia 24 czerwca 2022 r. w sprawie przepisów techniczno-budowlanych dotyczących dróg publicznych (t.j.Dz.U.2022 poz. 1518).

Wniosek rozpatrzono w zakresie działki drogowej (działka nr 135/1) do nieruchomości w miejscowości Rozdrażew, ul. Przemysłowa (działka nr 813/2).

Treść decyzji sformułowano w oparciu o przedłożony wniosek inwestora i wymogi wynikające z obowiązujących przepisów.

Wobec powyższego postanowiono jak w sentencji.

POUCZENI

Od niniejszej decyzji służy odwołanie do Samorządowego Kolegium Odwoławczego w Kaliszu za pośrednictwem Wójta Gminy Rozdrażew w terminie 14 dni od jej doręczenia.

Przed upływem terminu do wniesienia odwołania strona może zrzec się prawa do wniesienia odwołania wobec organu administracji publicznej, który wydał decyzję. Z dniem doręczenia Wójtowi Gminy Rozdrażew oświadczenia o zrzeczeniu się prawa do wniesienia odwołania przez ostatnią ze stron postępowania, decyzja staje się ostateczna i prawomocna.

Załączniki:
1 egz. Planu sytuacyjnego

Zwolnione z opłaty skarbowej na podstawie art. 4, część III, ust. 44, kol. 4, pkt 9 załącznika do ustawy z dnia 16 listopada 2006 r. o opłacie skarbowej (t.j. Dz. U. z 2025r. poz. 1154).

Otrzymują:
1. ENERGA-OPERATOR SA
   ul. Marynarki Polskiej 130
   80-557 Gdańsk
   Adres korespondencyjny zgodnie z wnioskiem:
   Andrzej Kopejkin – Pełnomocnik
   ul. Nowa 8
   63-720 Koźmin Wielkopolski
2. aa

Wójt Gminy
mgr Mariusz Dymarski